

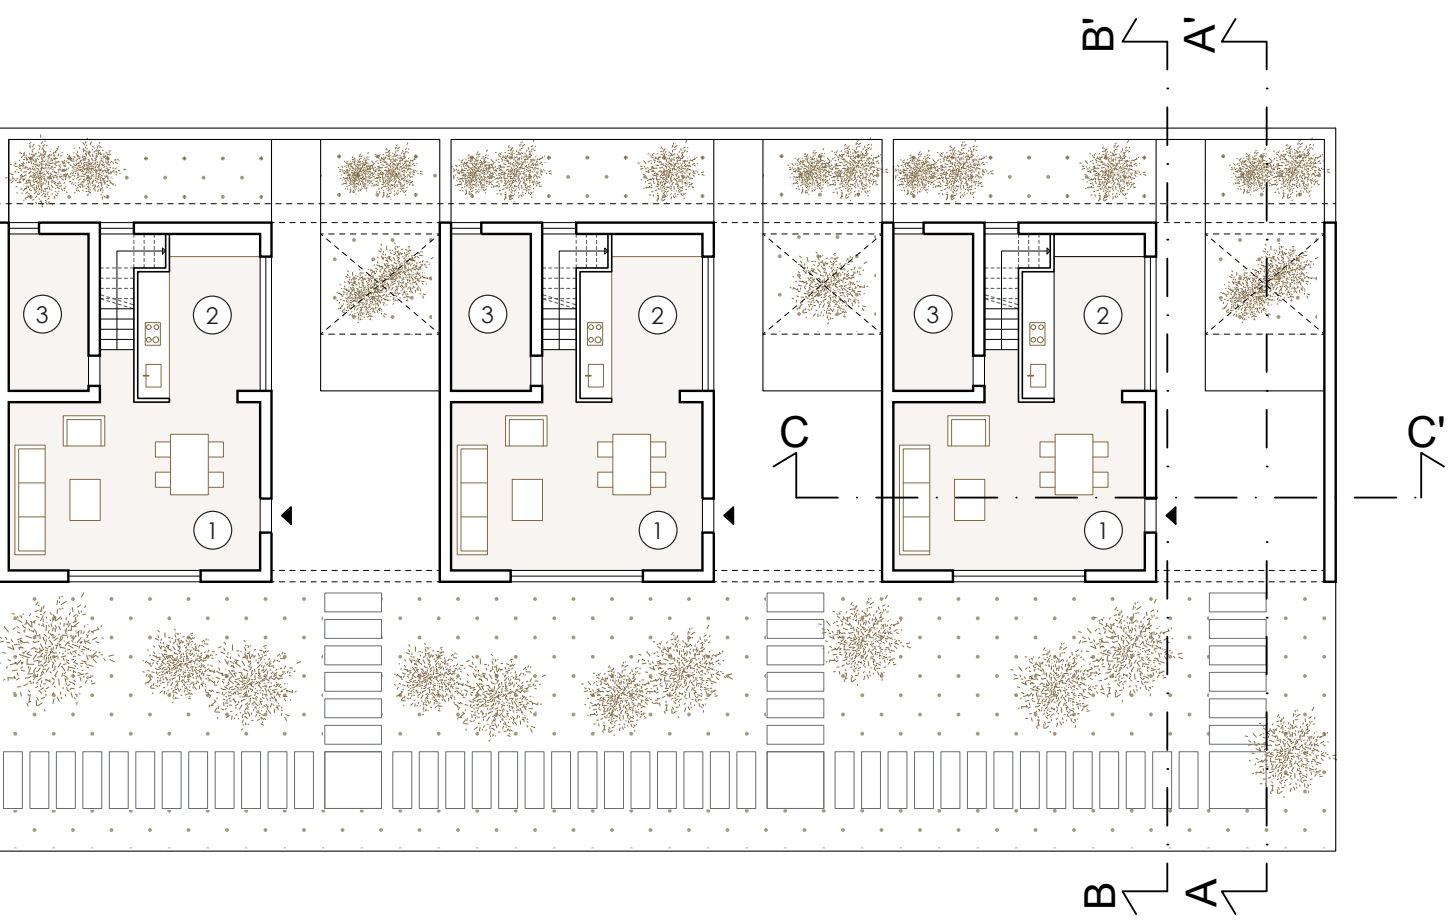
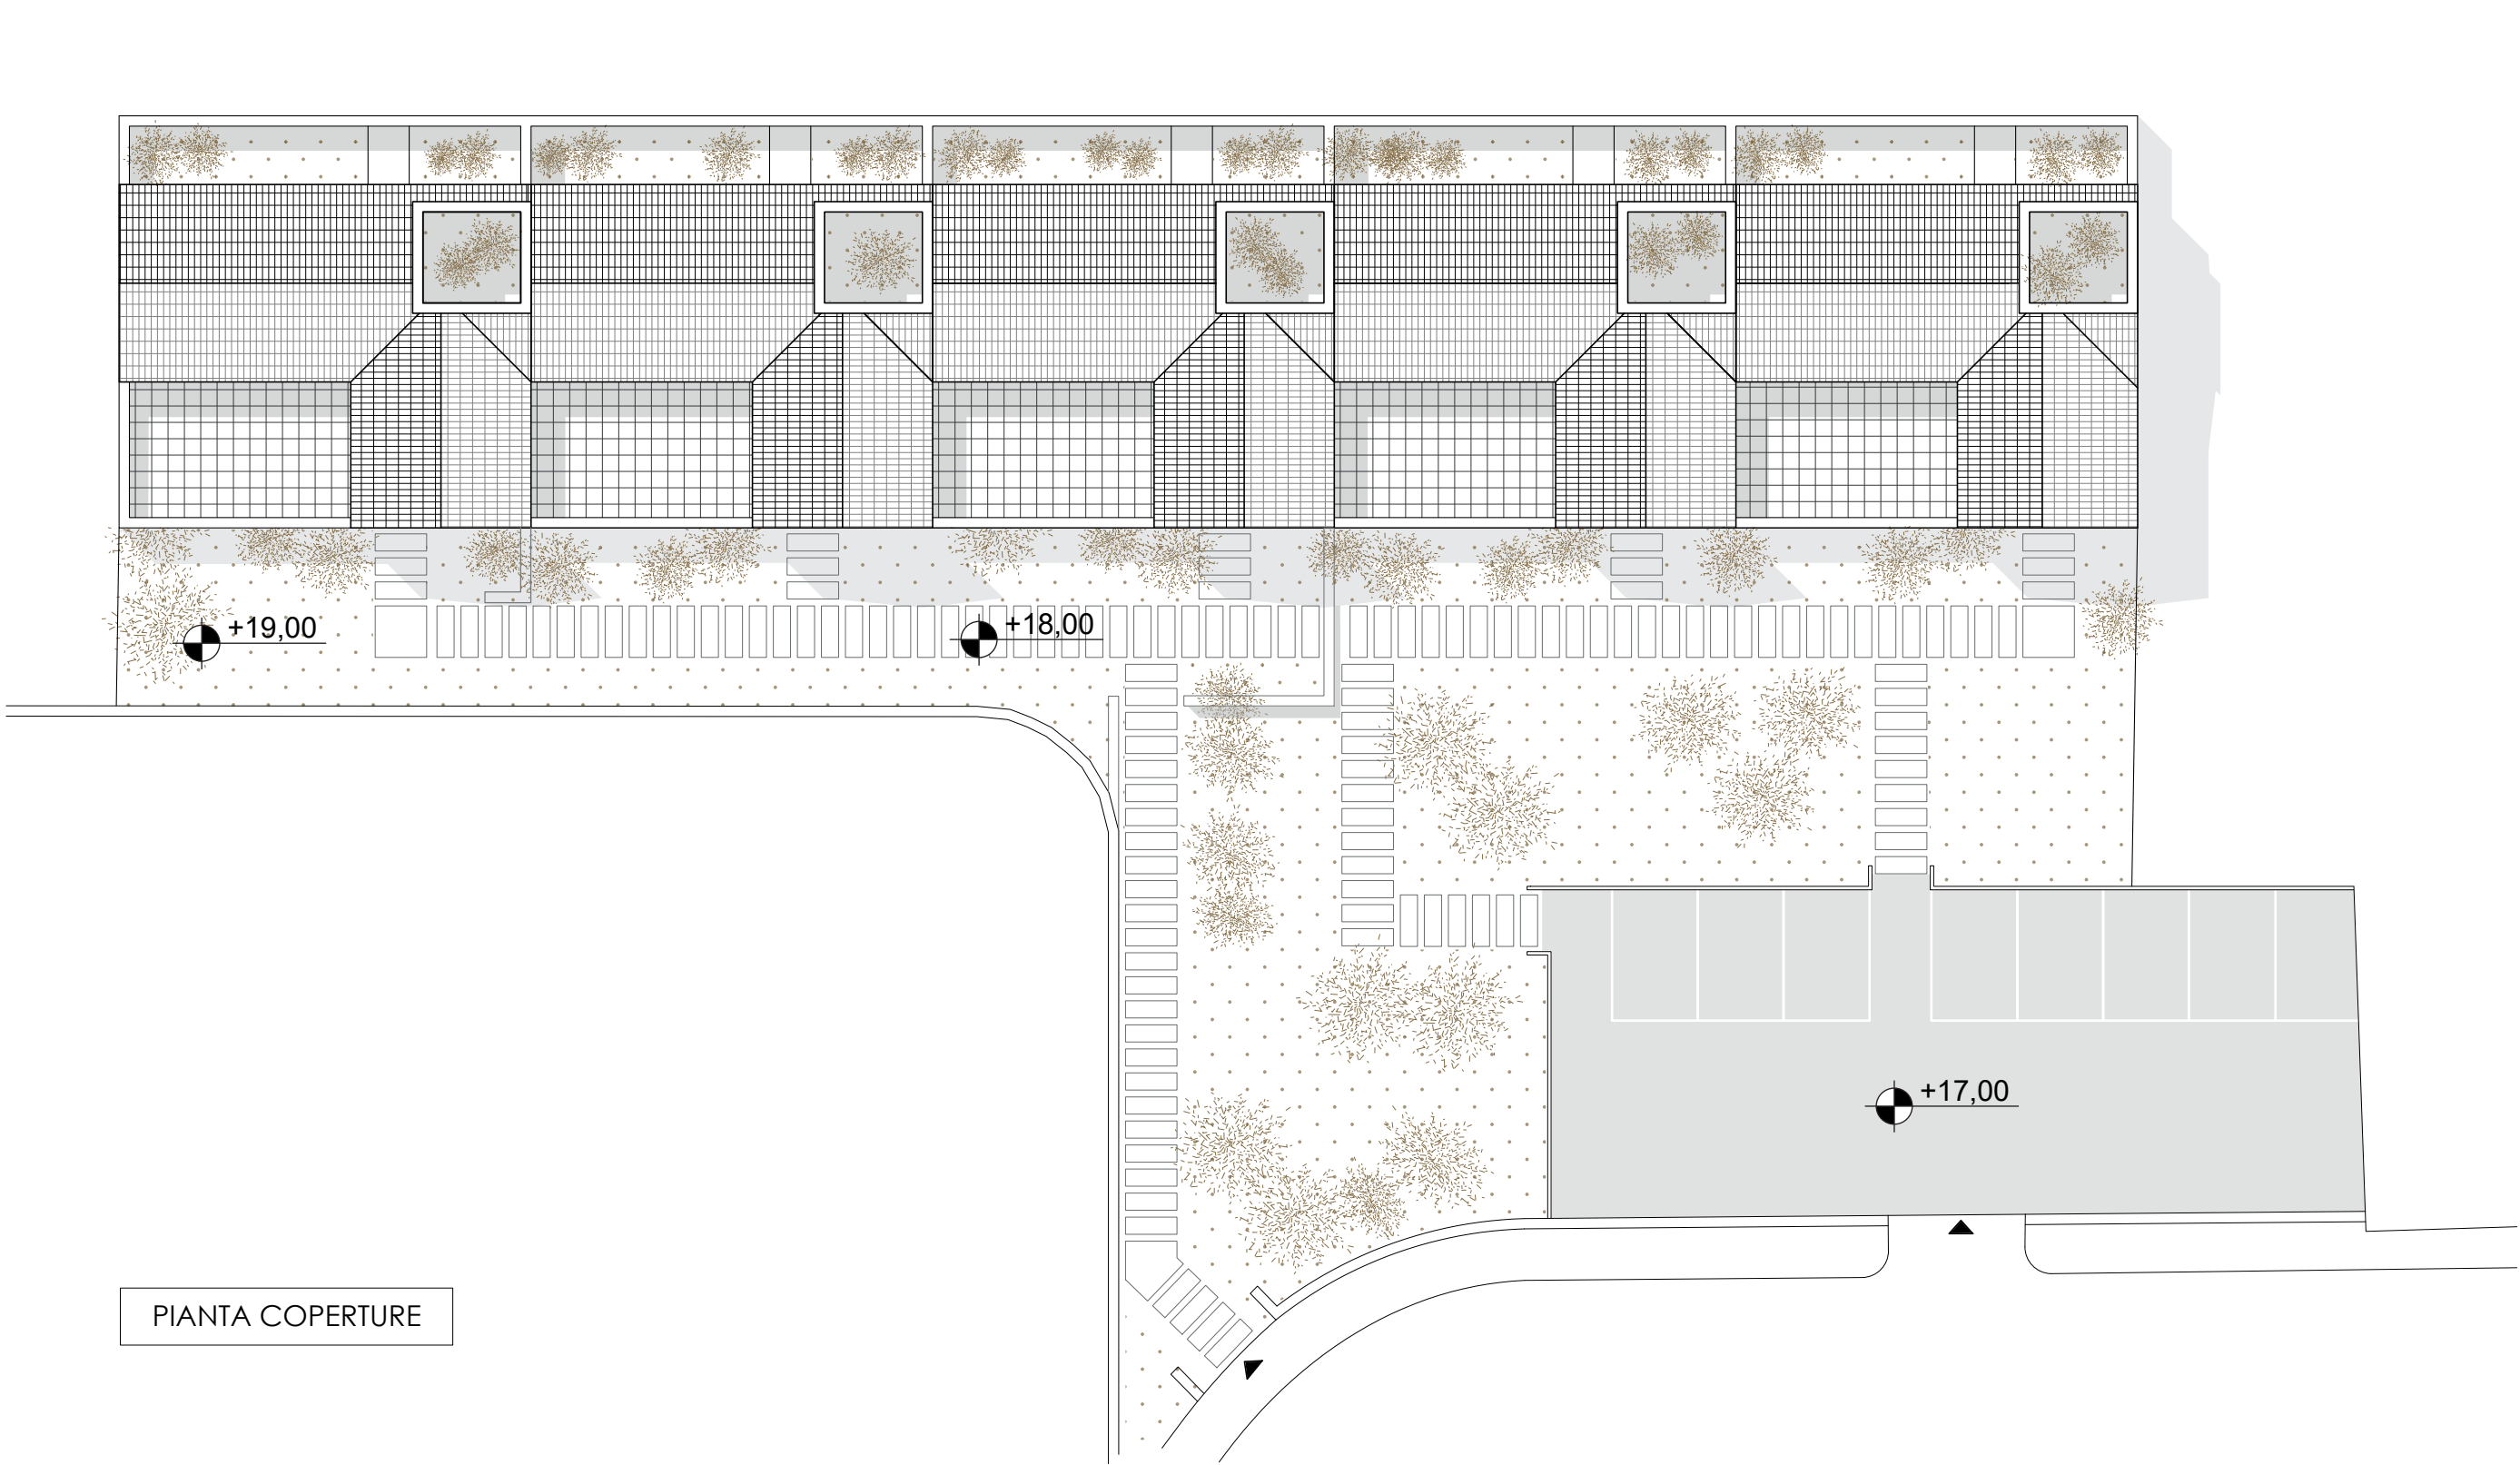


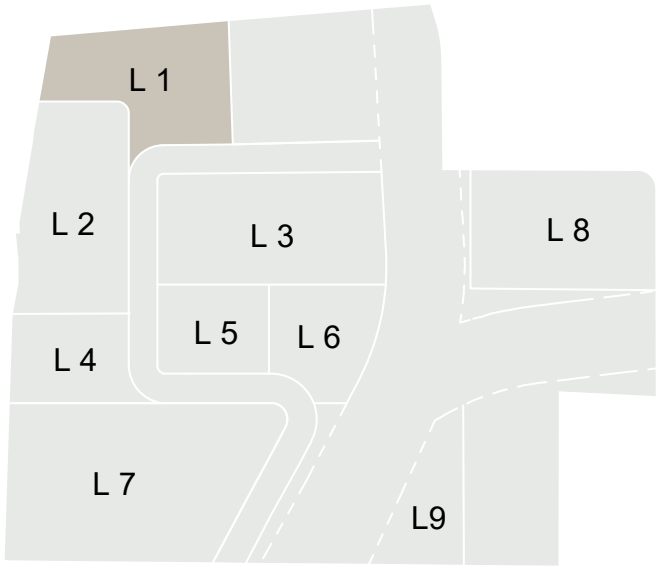

PIANTA PIANO TERRA

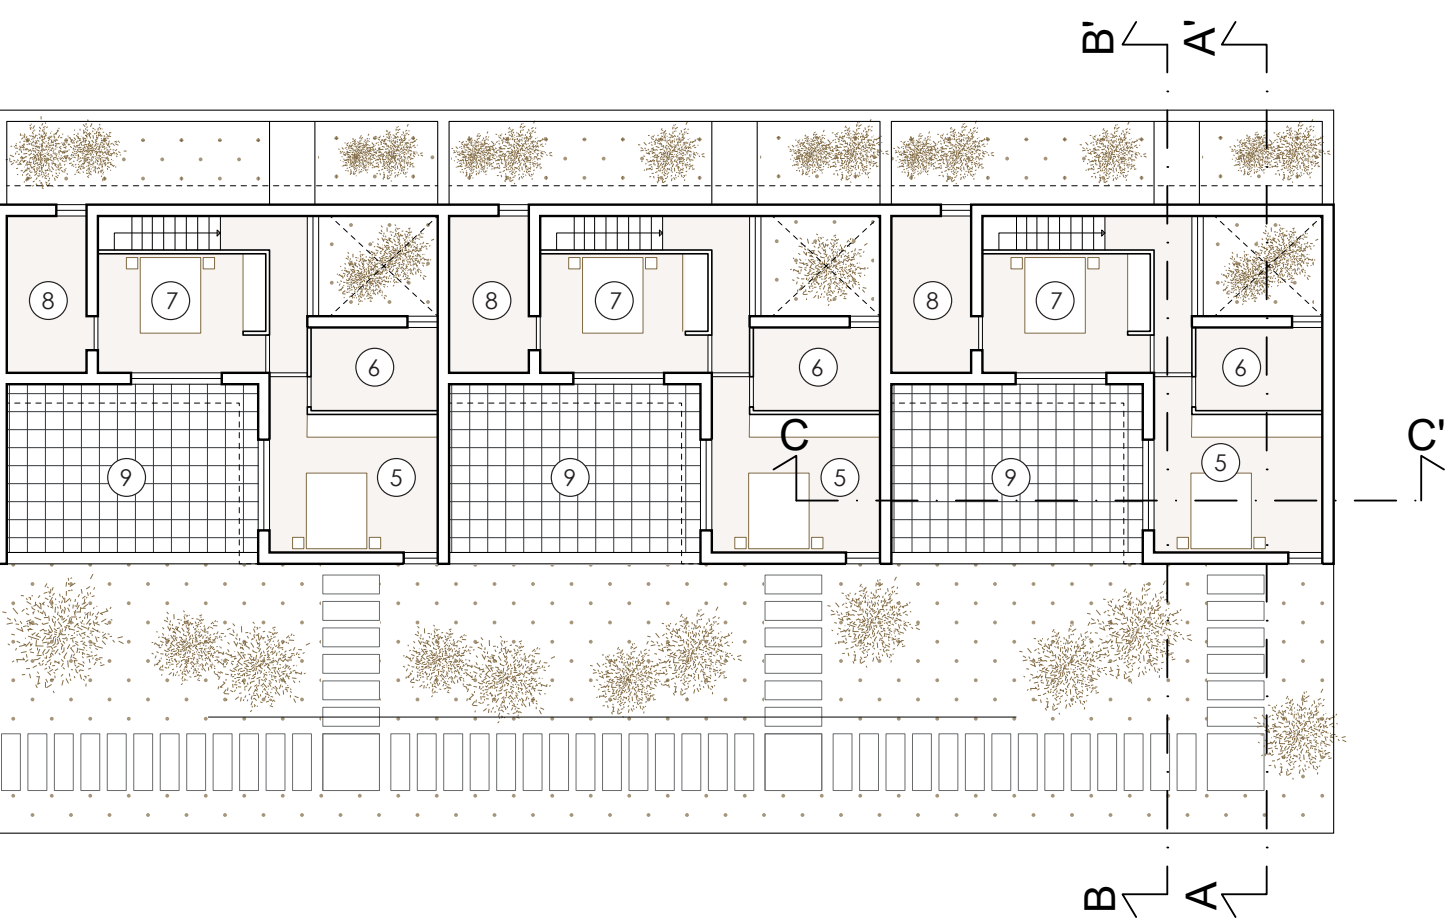

PIANTA PIANO PRIMO


LEGENDA

PT


1 - SOGGIORNO	mq. 30,00
2 - CUCINA	mq. 12,90
3 - BAGNO	mq. 9,00
4 - VERANDA	mq. 21,20

P1

5 - CAMERA	mq. 15,50
6 - BAGNO	mq. 6,70
7 - CAMERA	mq. 15,30
8 - BAGNO	mq. 9,00
9 - TERRAZZA	mq. 29,60

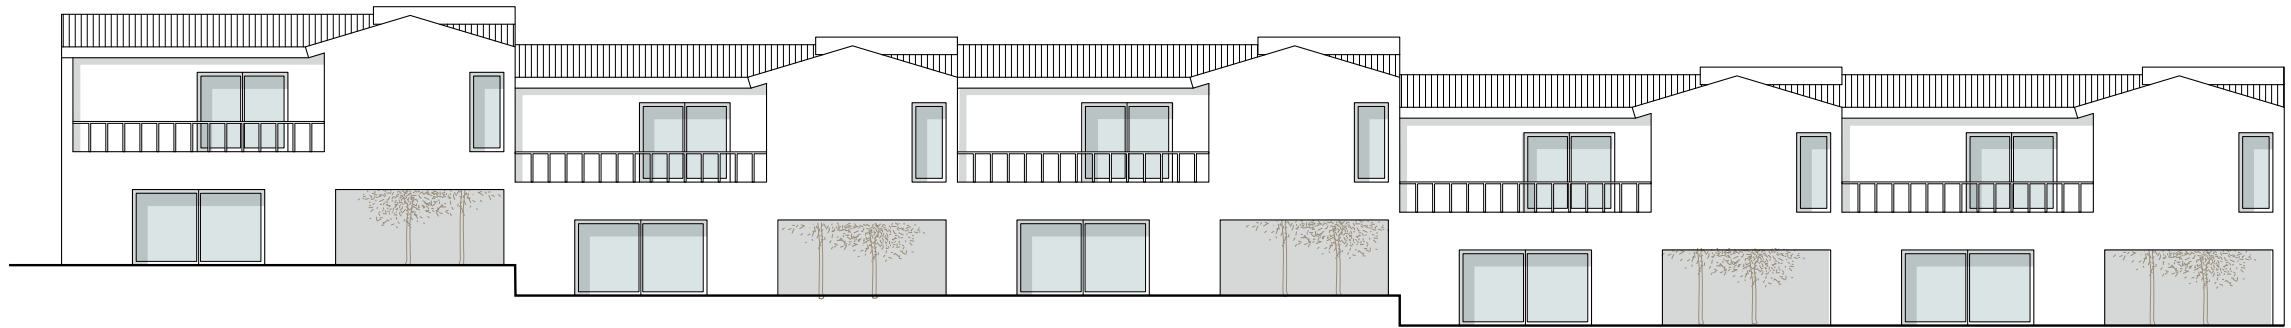


PROSPETTO FRONTALE

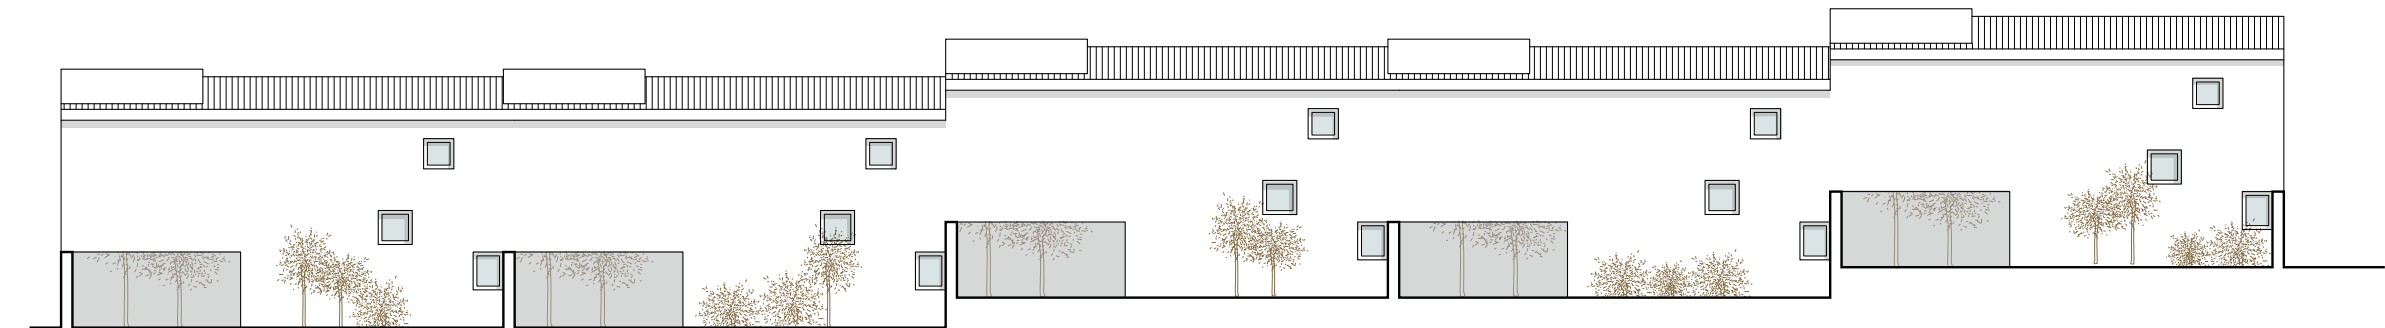

PROSPETTO RETRO



SEZIONE TRASVERSALE A-A'

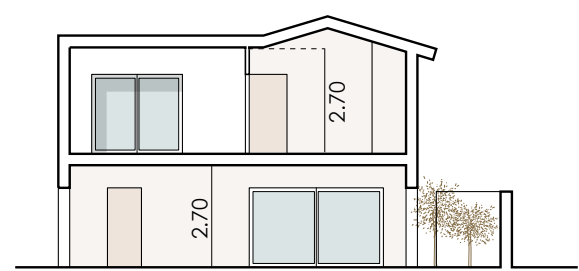

SEZIONE TRASVERSALE B-B'



SEZIONE LONGITUDINALE C-C'

COMUNE DI OLBIA

PROVINCIA DI SASSARI



VARIANTE AL PROGETTO - STUDIO D'ASSETTO
DELL'AREA DI INTERESSE TERRITORIALE N°5
IN LOCALITÀ PITTULONGU

SETTEMBRE
2024

TIPOLOGIE EDILIZIA A
RESIDENZIALE

SCALA
1:200

COMMITTENZA
Sig. Gavino PUTZU
Sig.ra Giuseppina PUTZU
Soc. LUPPU Srl

PROGETTISTA:
Arch. Pier Franco LOI

TAVOLA

12