




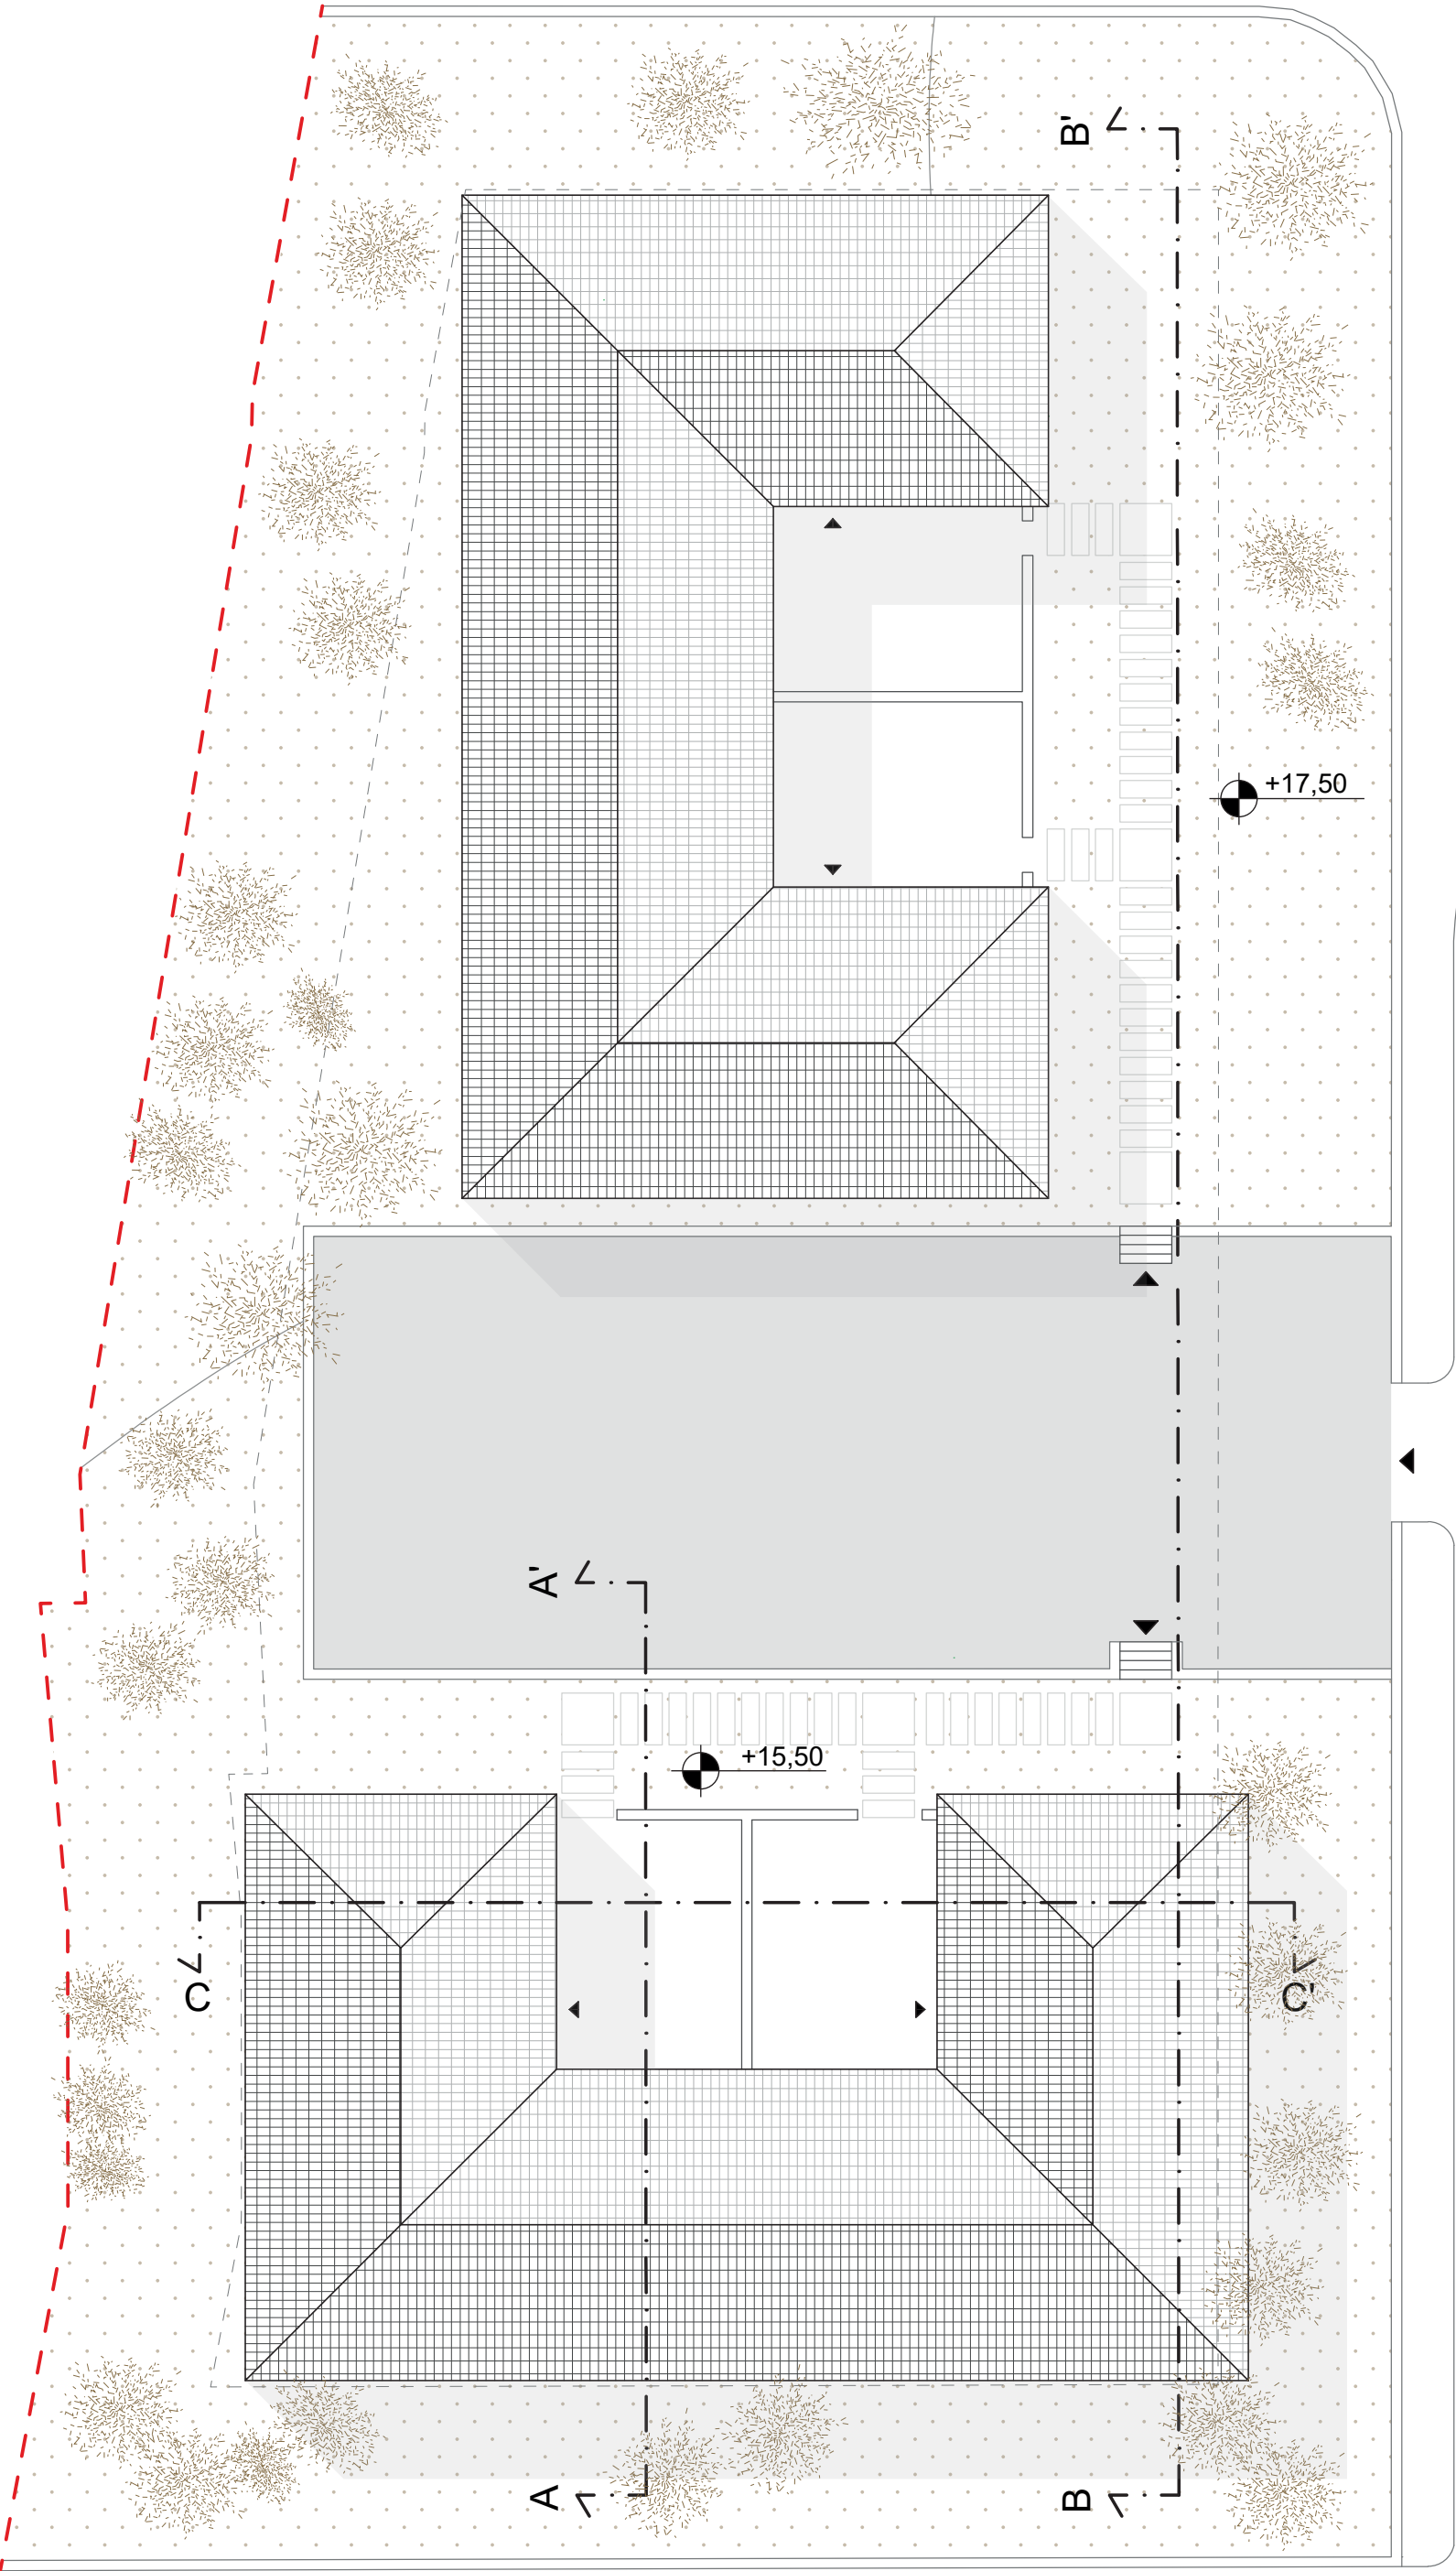


PIANTA COPERTURE

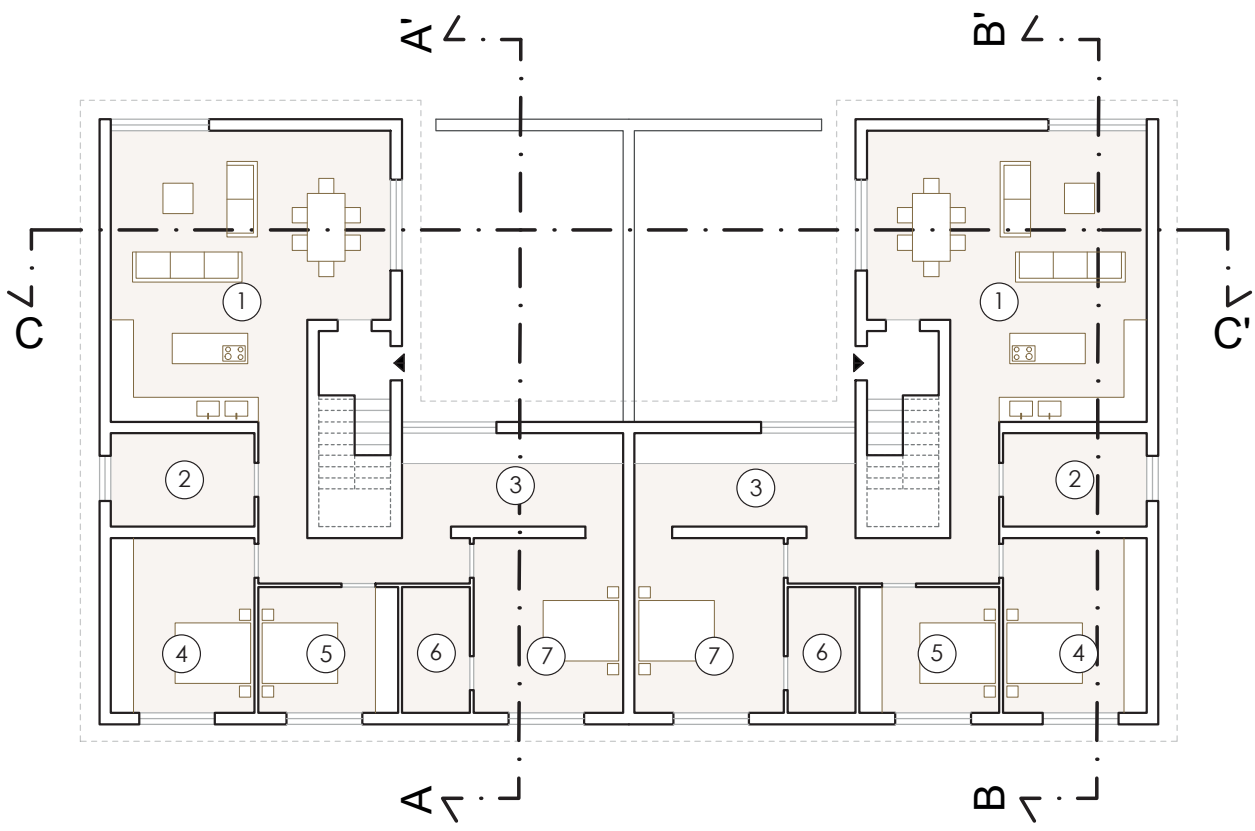


PIANTA PIANO TERRA

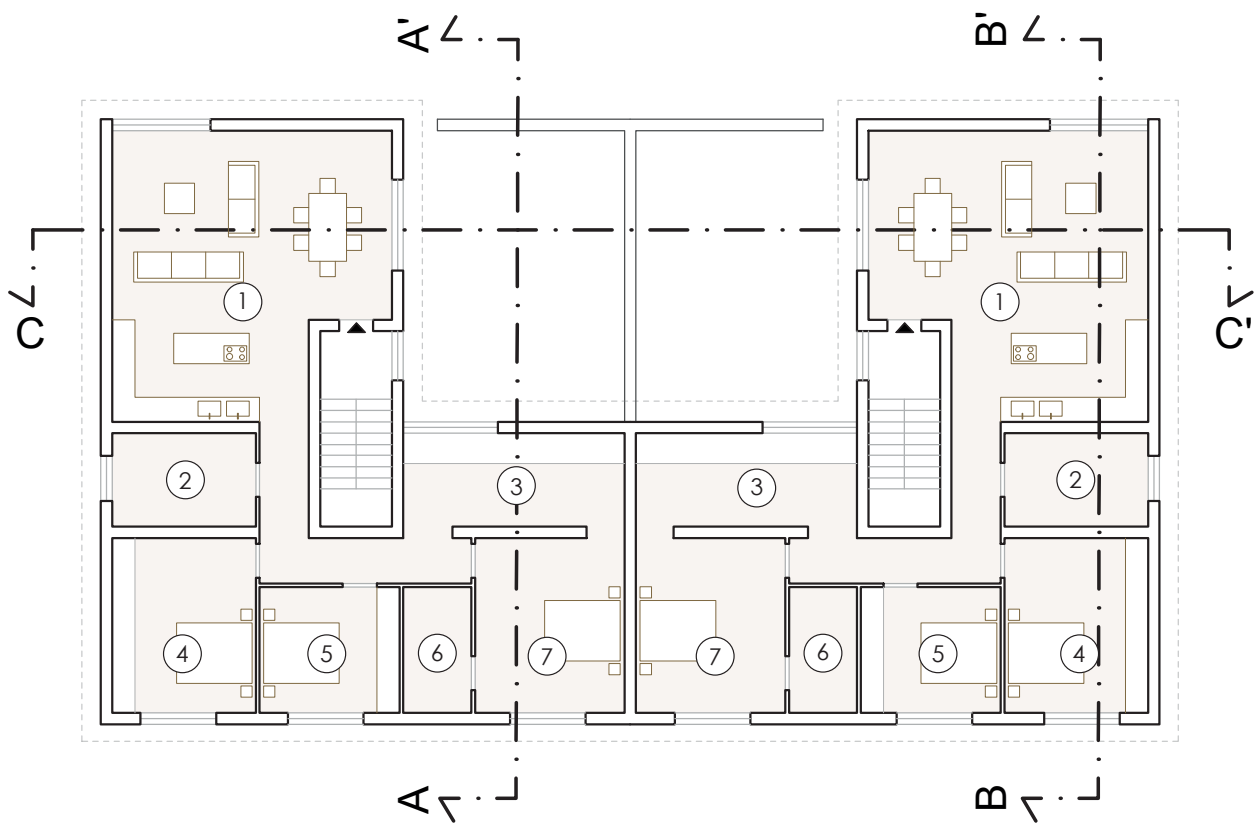

PIANTA PIANO PRIMO

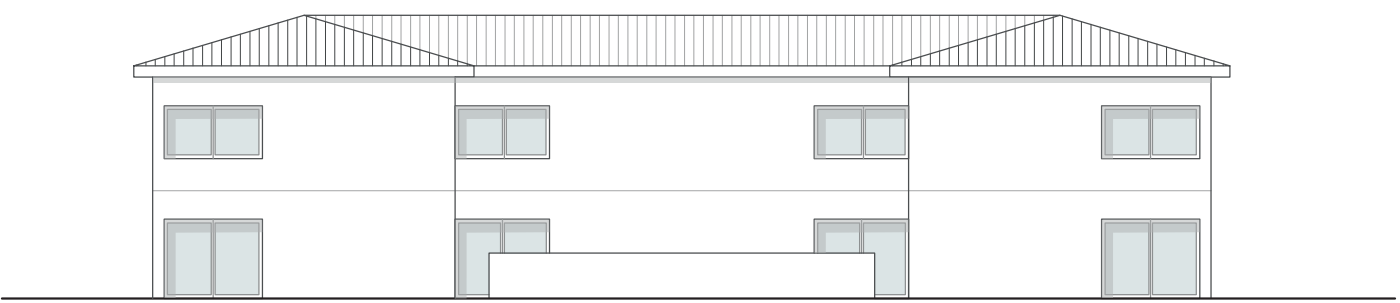


PROSPETTO FRONTALE

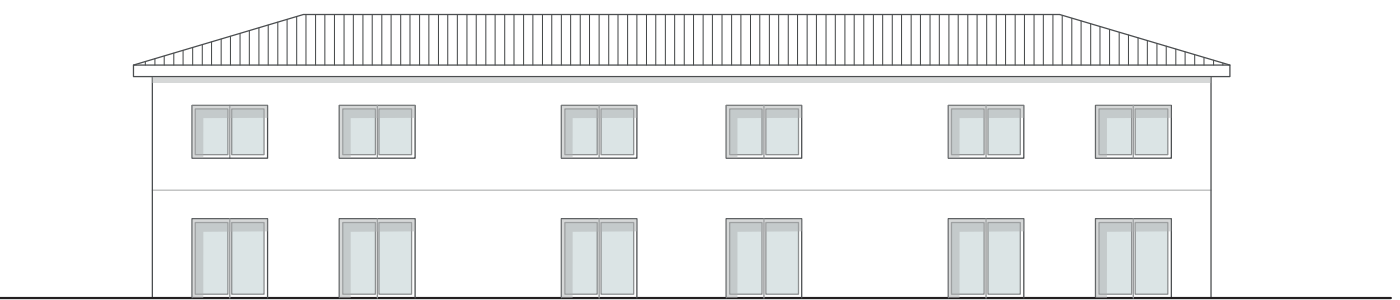


PROSPETTO RETRO

LEGENDA


PT - P1	
1 - SOGGIORNO/PRANZO	mq. 51,00
2 - BAGNO	mq. 9,40
3 - STUDIO	mq. 14,50
4 - CAMERA	mq. 17,60
5 - CAMERA	mq. 12,30
6 - BAGNO	mq. 6,00
7 - CAMERA	mq. 18,00

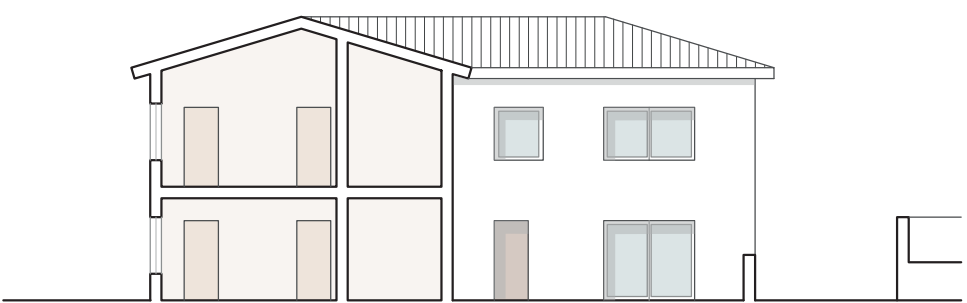

SEZIONE TRASVERSALE A-A'

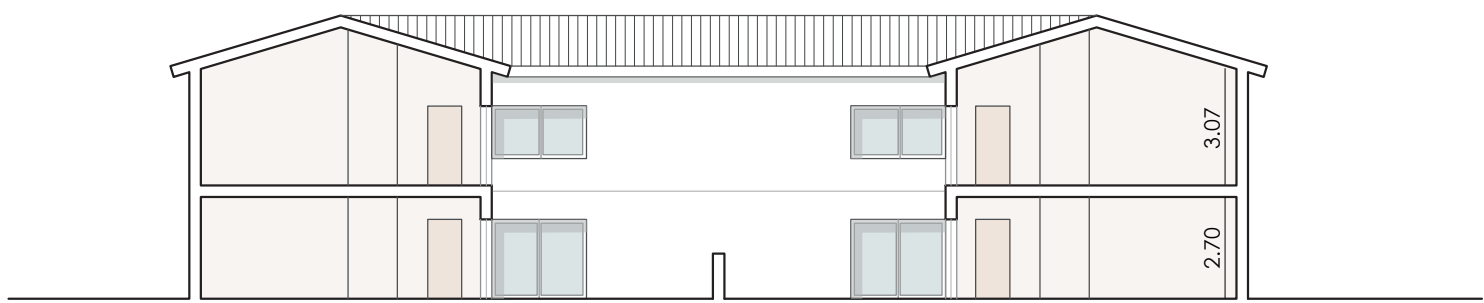

SEZIONE LONGITUDINALE C-C'

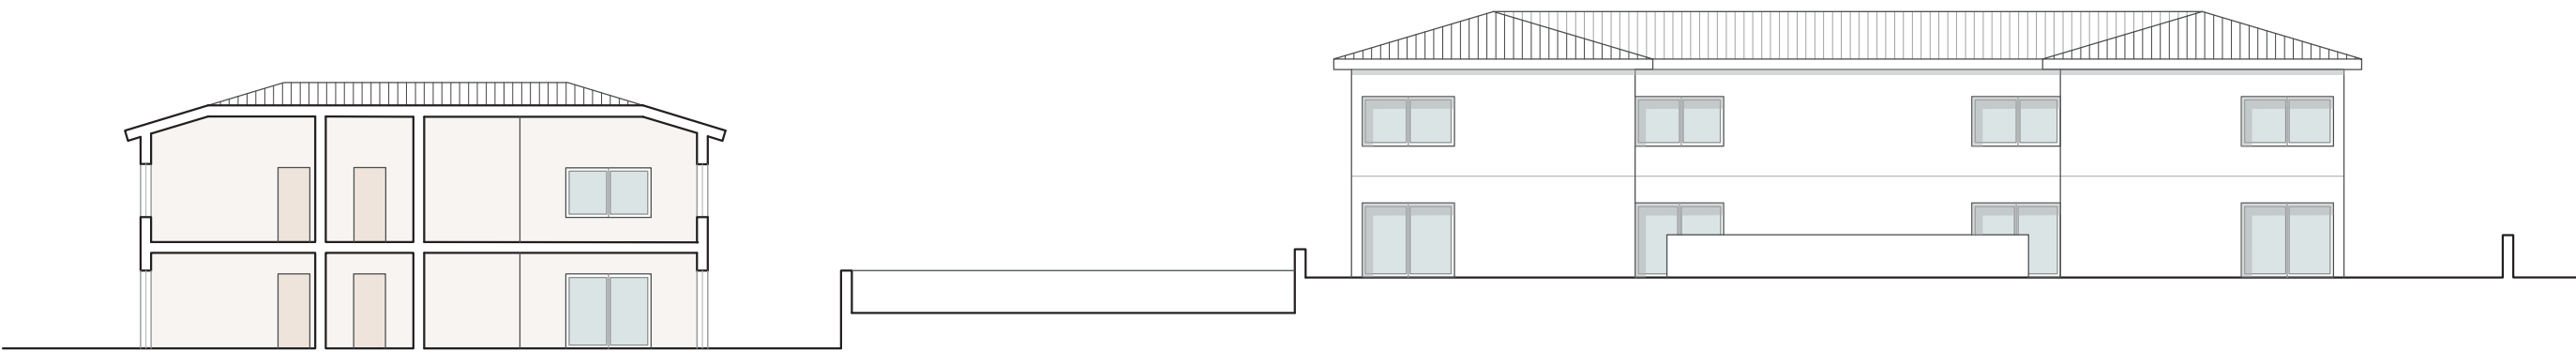

SEZIONE TRASVERSALE B-B'

COMUNE DI OLBIA
PROVINCIA DI SASSARI



VARIANTE AL PROGETTO - STUDIO D'ASSETTO
DELL'AREA DI INTERESSE TERRITORIALE N°5
IN LOCALITÀ PITTULONGU

SETTEMBRE
2024

TIPOLOGIA EDILIZIA B
RESIDENZIALE

SCALA
1:200

COMMITTENZA
Sig. Gavino PUTZU
Sig.ra Giuseppina PUTZU
Soc. LUPPU Srl

PROGETTISTA:
Arch. Pier Franco LOI

TAVOLA

13