



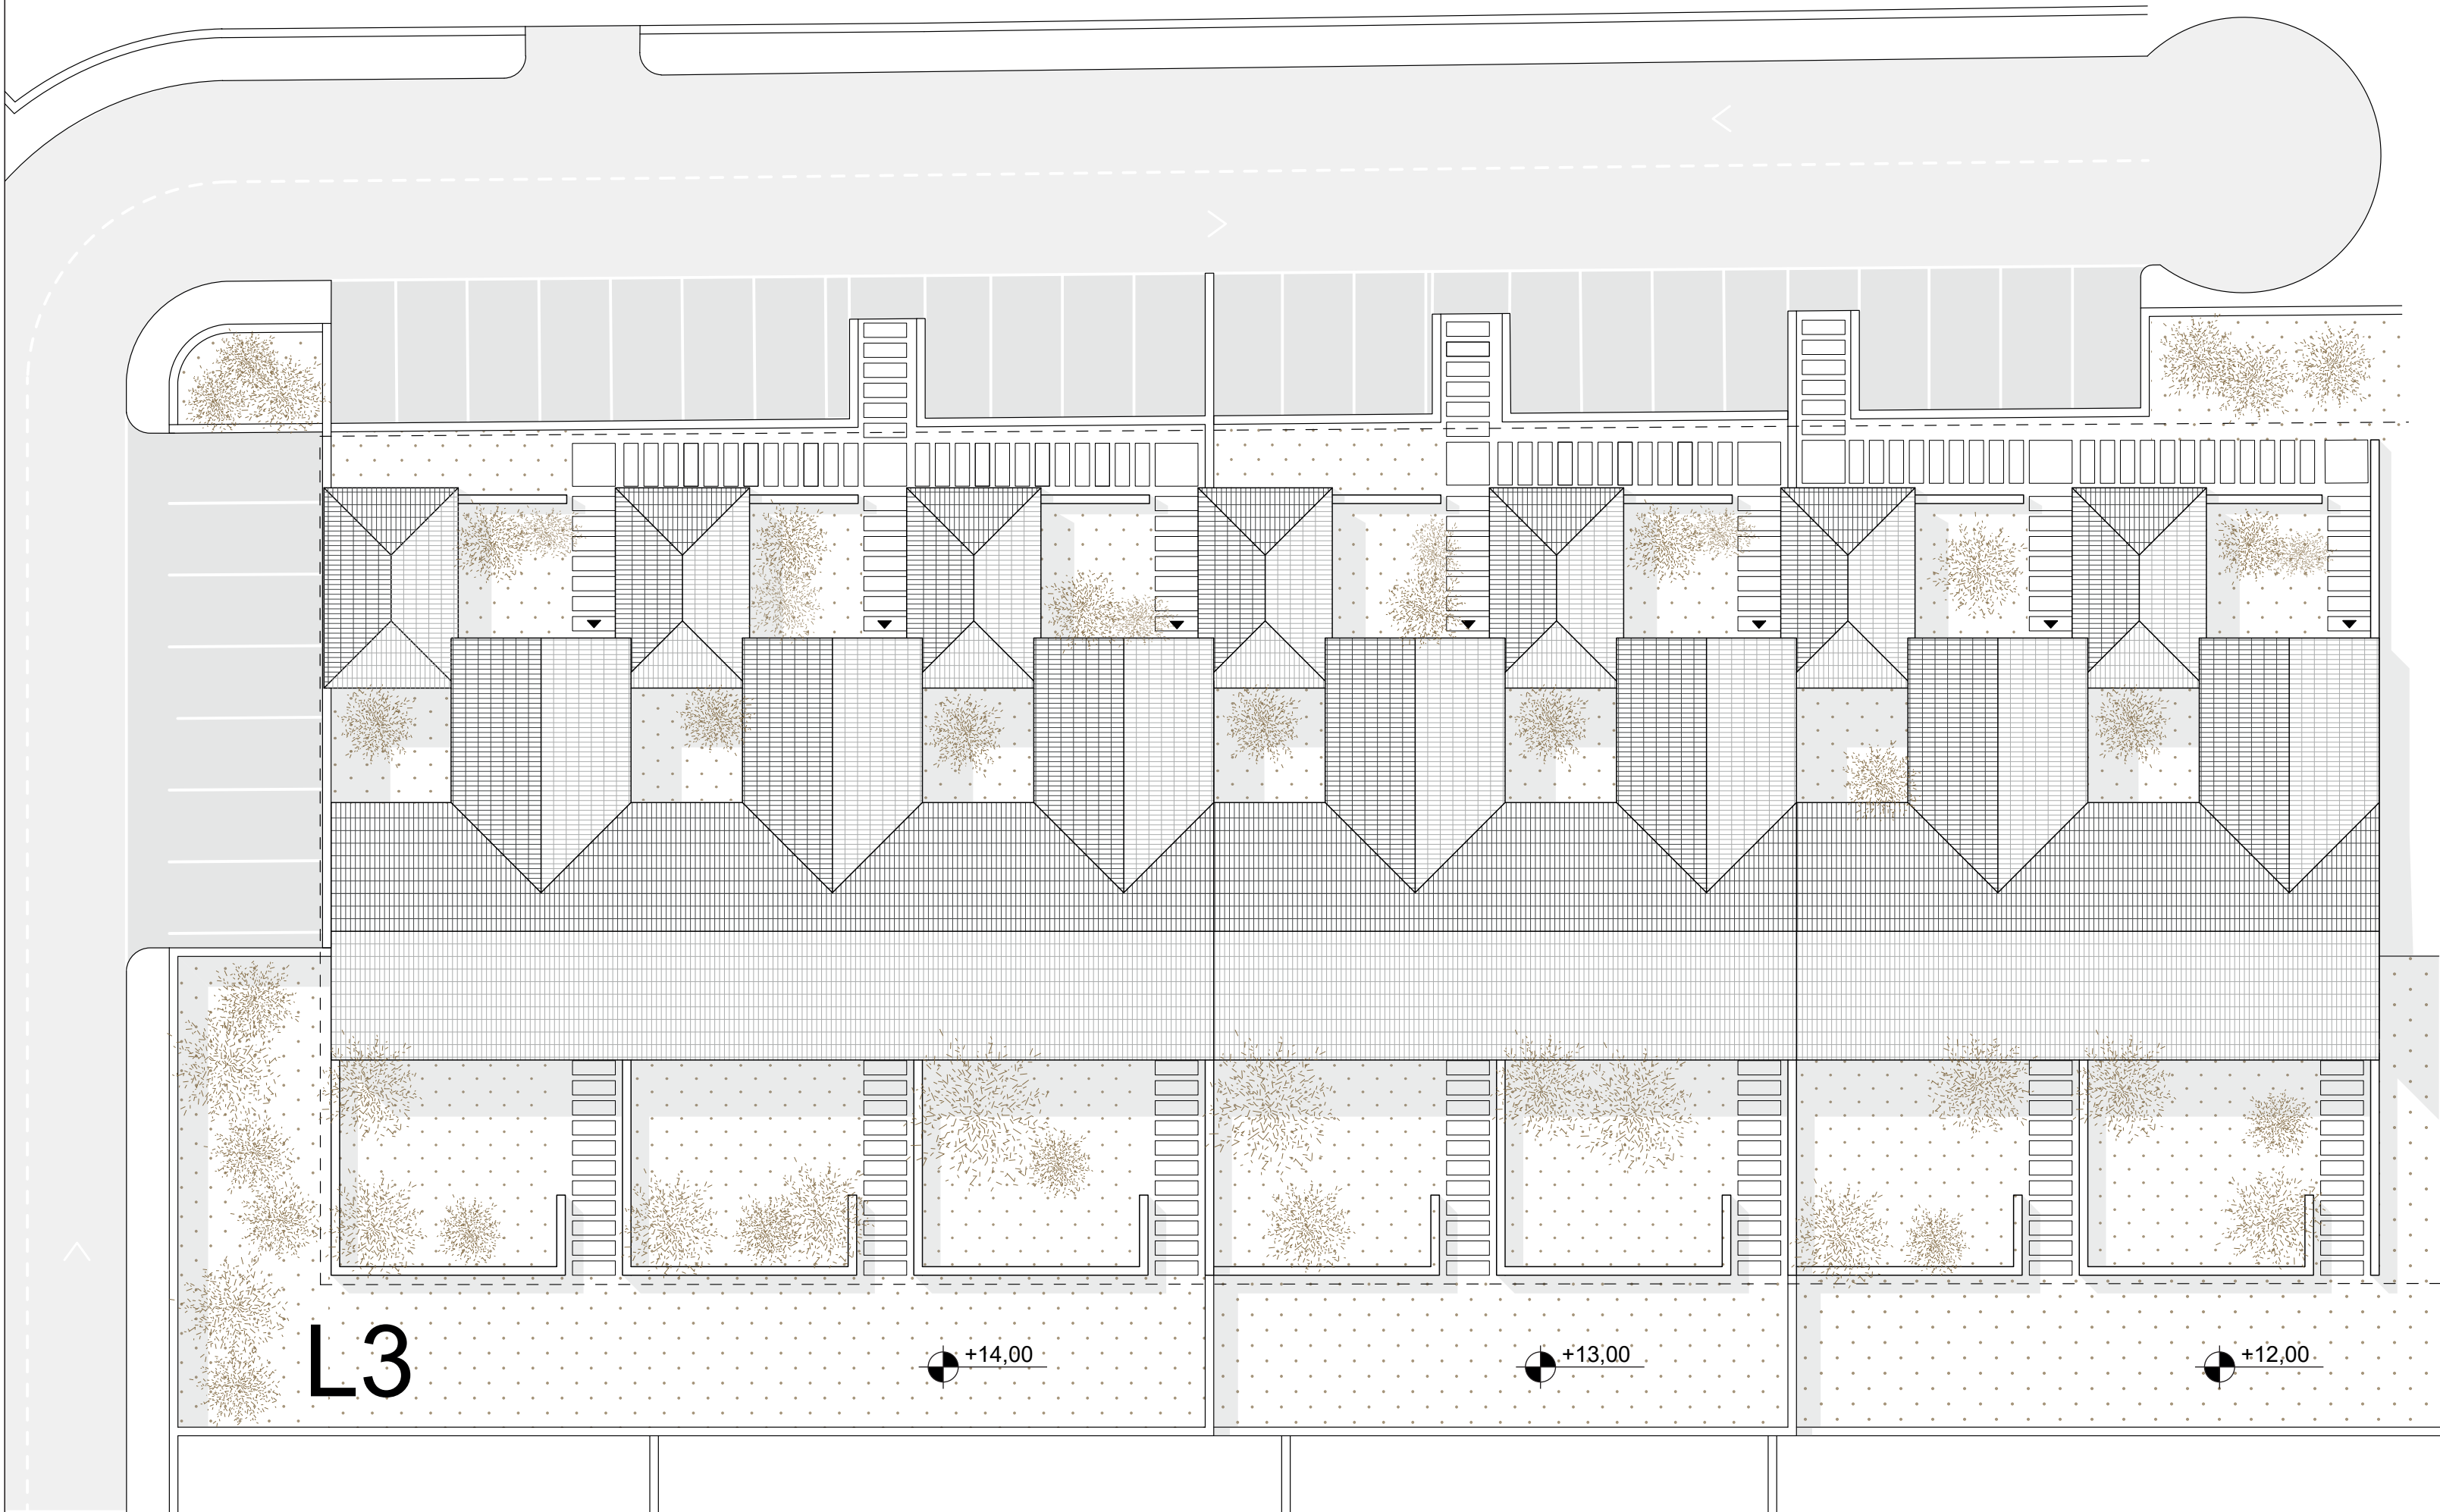


PIANTA COPERTURE

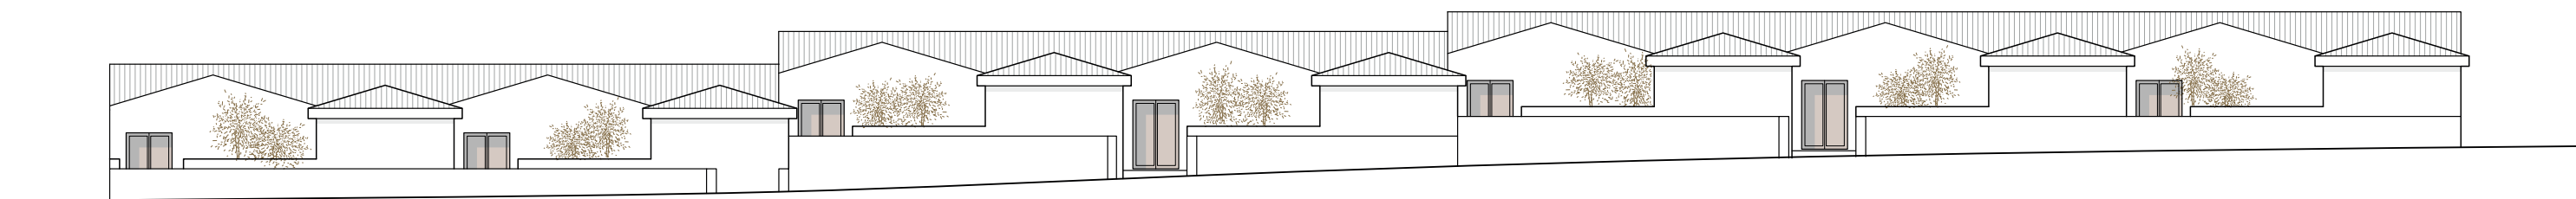

PROSPETTO FRONTALE




PROSPETTO RETRO

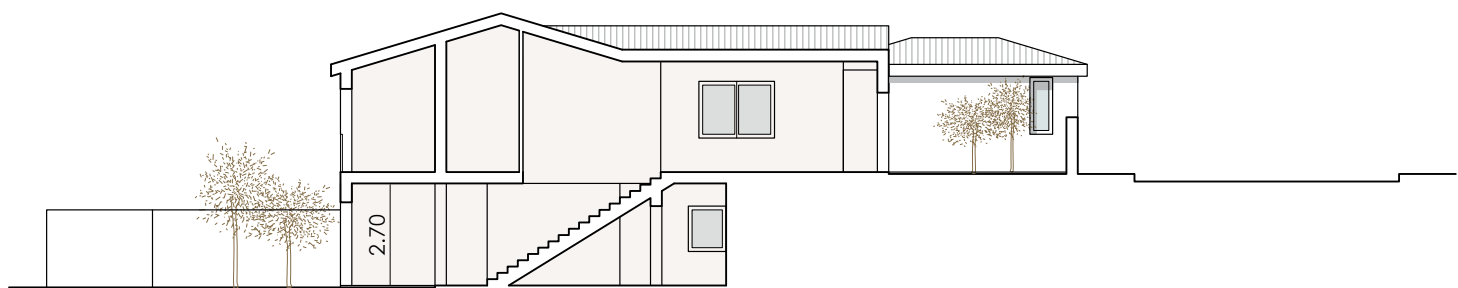

SEZIONE TRASVERSALE A-A'



SEZIONE LONGITUDINALE B-B'

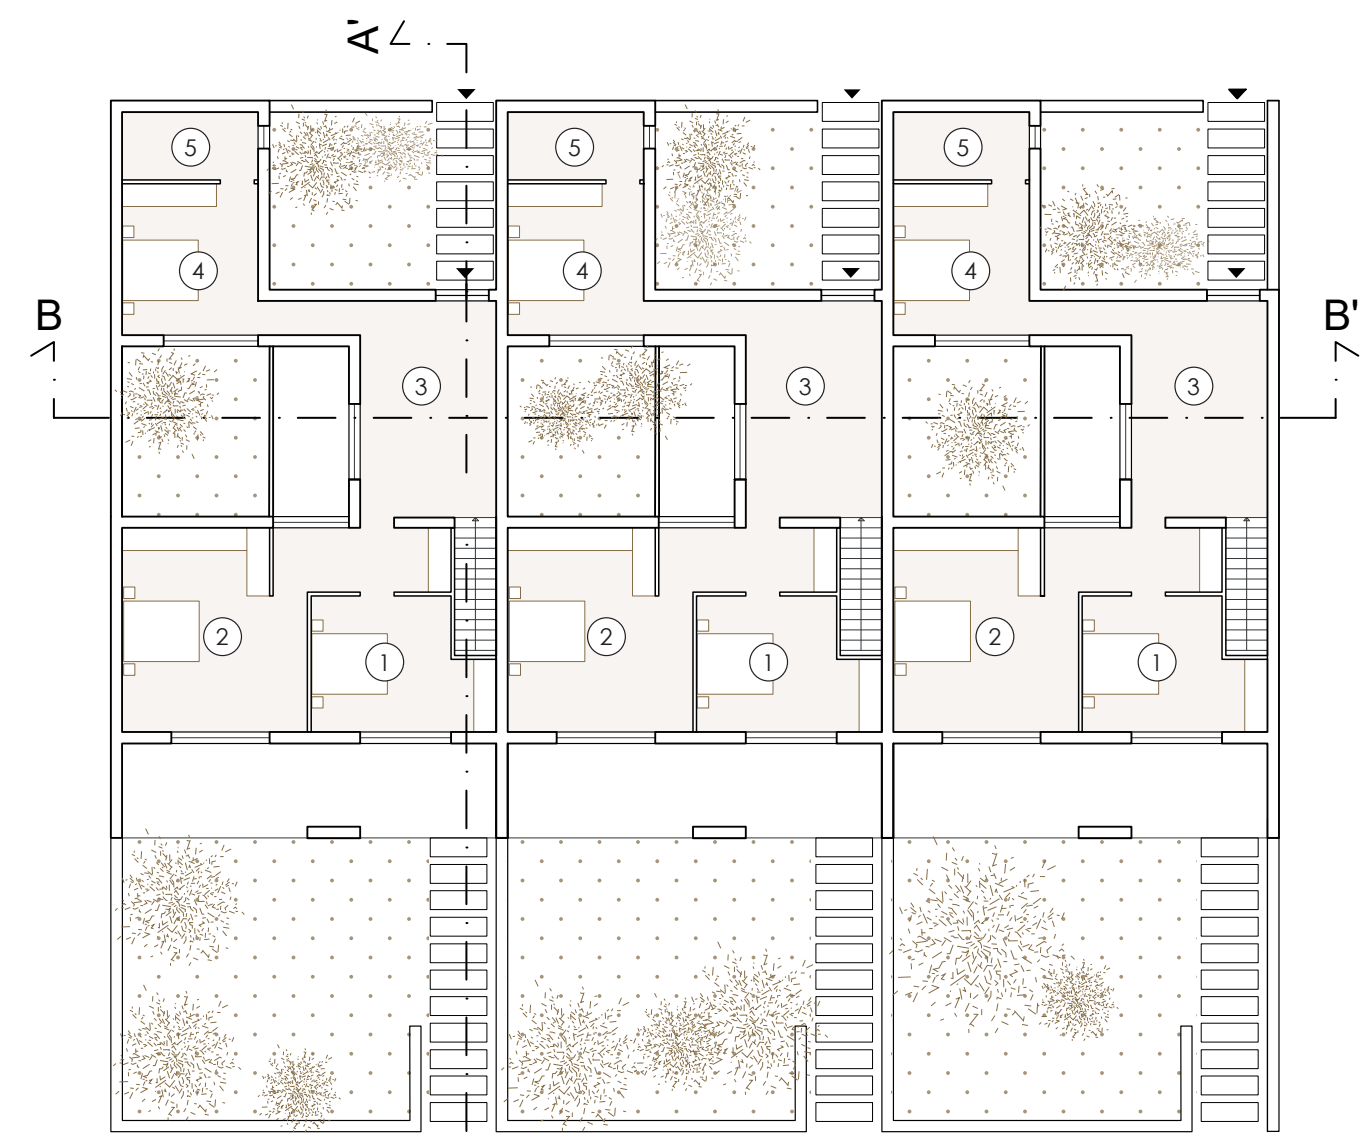

PIANTA PIANO TERRA



PIANTA PIANO SEMINTERRATO

LEGENDA


PT

1 - CAMERA	mq. 24,70
2 - CAMERA	mq. 15,65
3 - STUDIO	mq. 20,65
4 - CAMERA	mq. 14,40
5 - BAGNO	mq. 6,50

PS

6 - VERANDA	mq. 24,75
7 - SOGGIORNO/ PRANZO	mq. 47,55
8 - BAGNO	mq. 6,10

SUPERFICIE LOTTO	VOLUME LOTTO
L3 mq. 3.089,96	mc. 3.991,05
L8 mq. 2.662.83	mc. 2.850,75

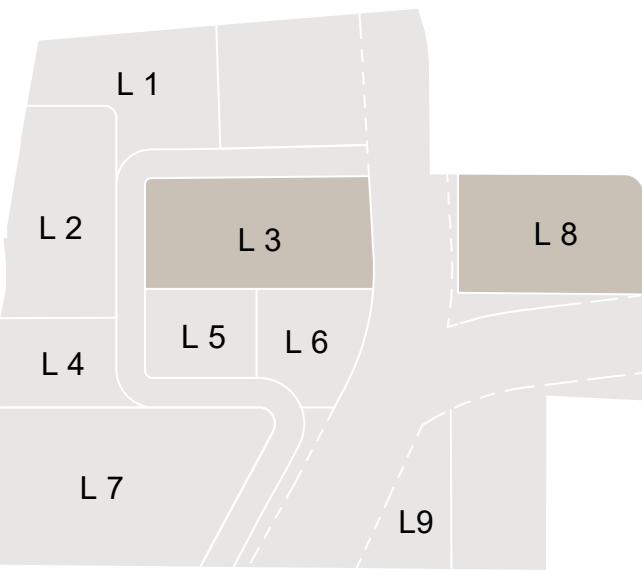

COMUNE DI OLBIA
PROVINCIA DI SASSARI



VARIANTE AL PROGETTO - STUDIO D'ASSETTO
DELL'AREA DI INTERESSE TERRITORIALE N°5
IN LOCALITÀ PITTULONGU

SETTEMBRE
2024

TIPOLOGIA EDILIZIA C

SCALA
1:200

COMMITTENZA
Sig. Gavino PUTZU
Sig.ra Giuseppina PUTZU
Soc. LUPPU Srl

PROGETTISTA:
Arch. Pier Franco LOI

TAVOLA

14