




SUPERFICIE LOTTO	VOLUME LOTTO
L4 mq. 1.316,89	mc. 804,09
L5 mq. 1.206,92	mc. 804,09
L6 mq. 1.356,74	mc. 804,09

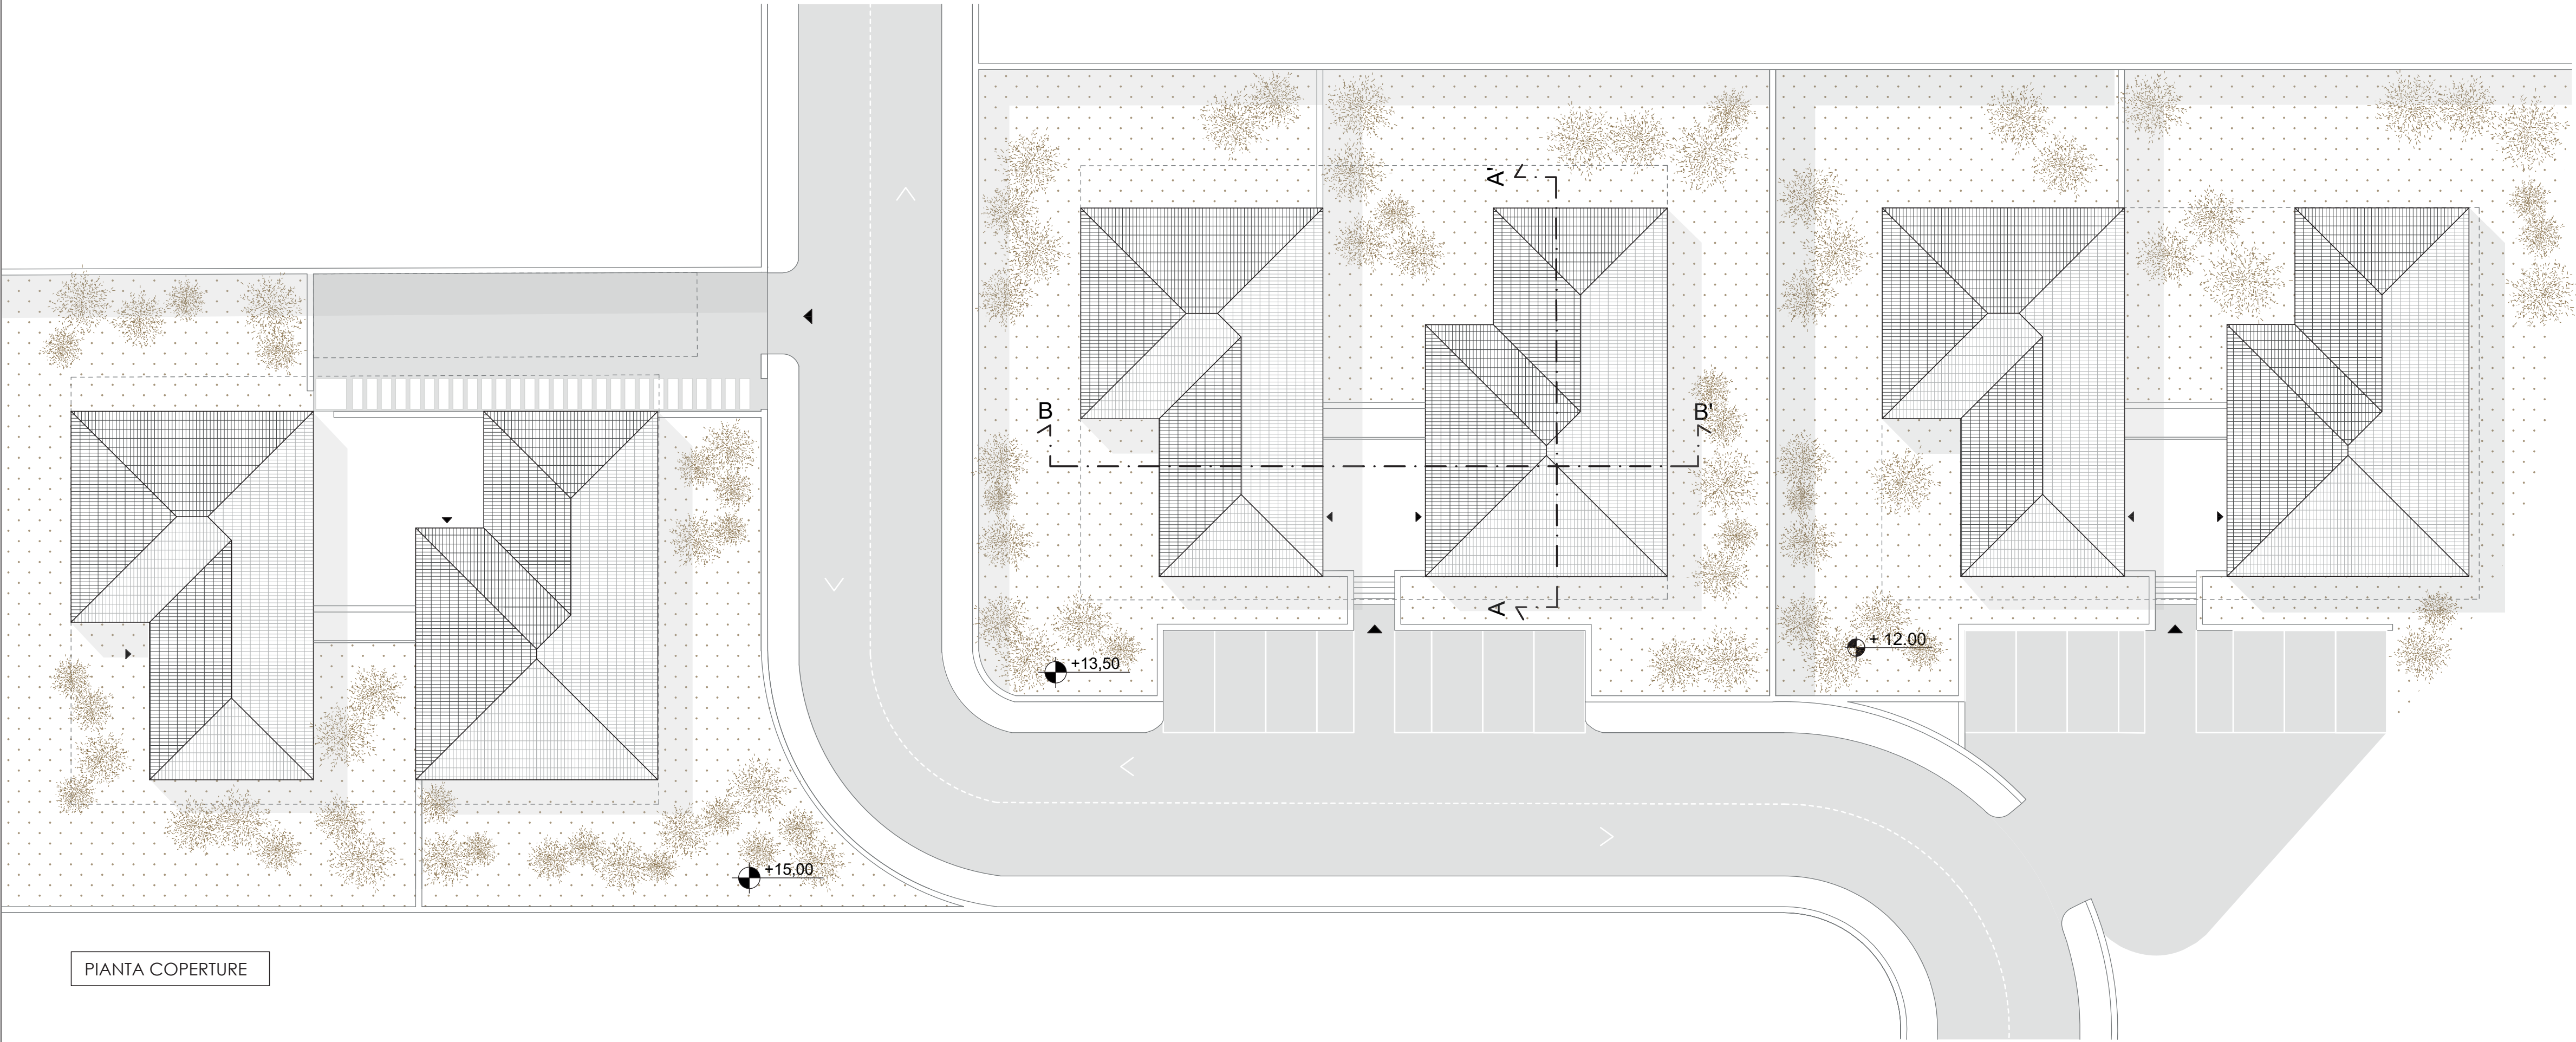


PIANTA COPERTURE

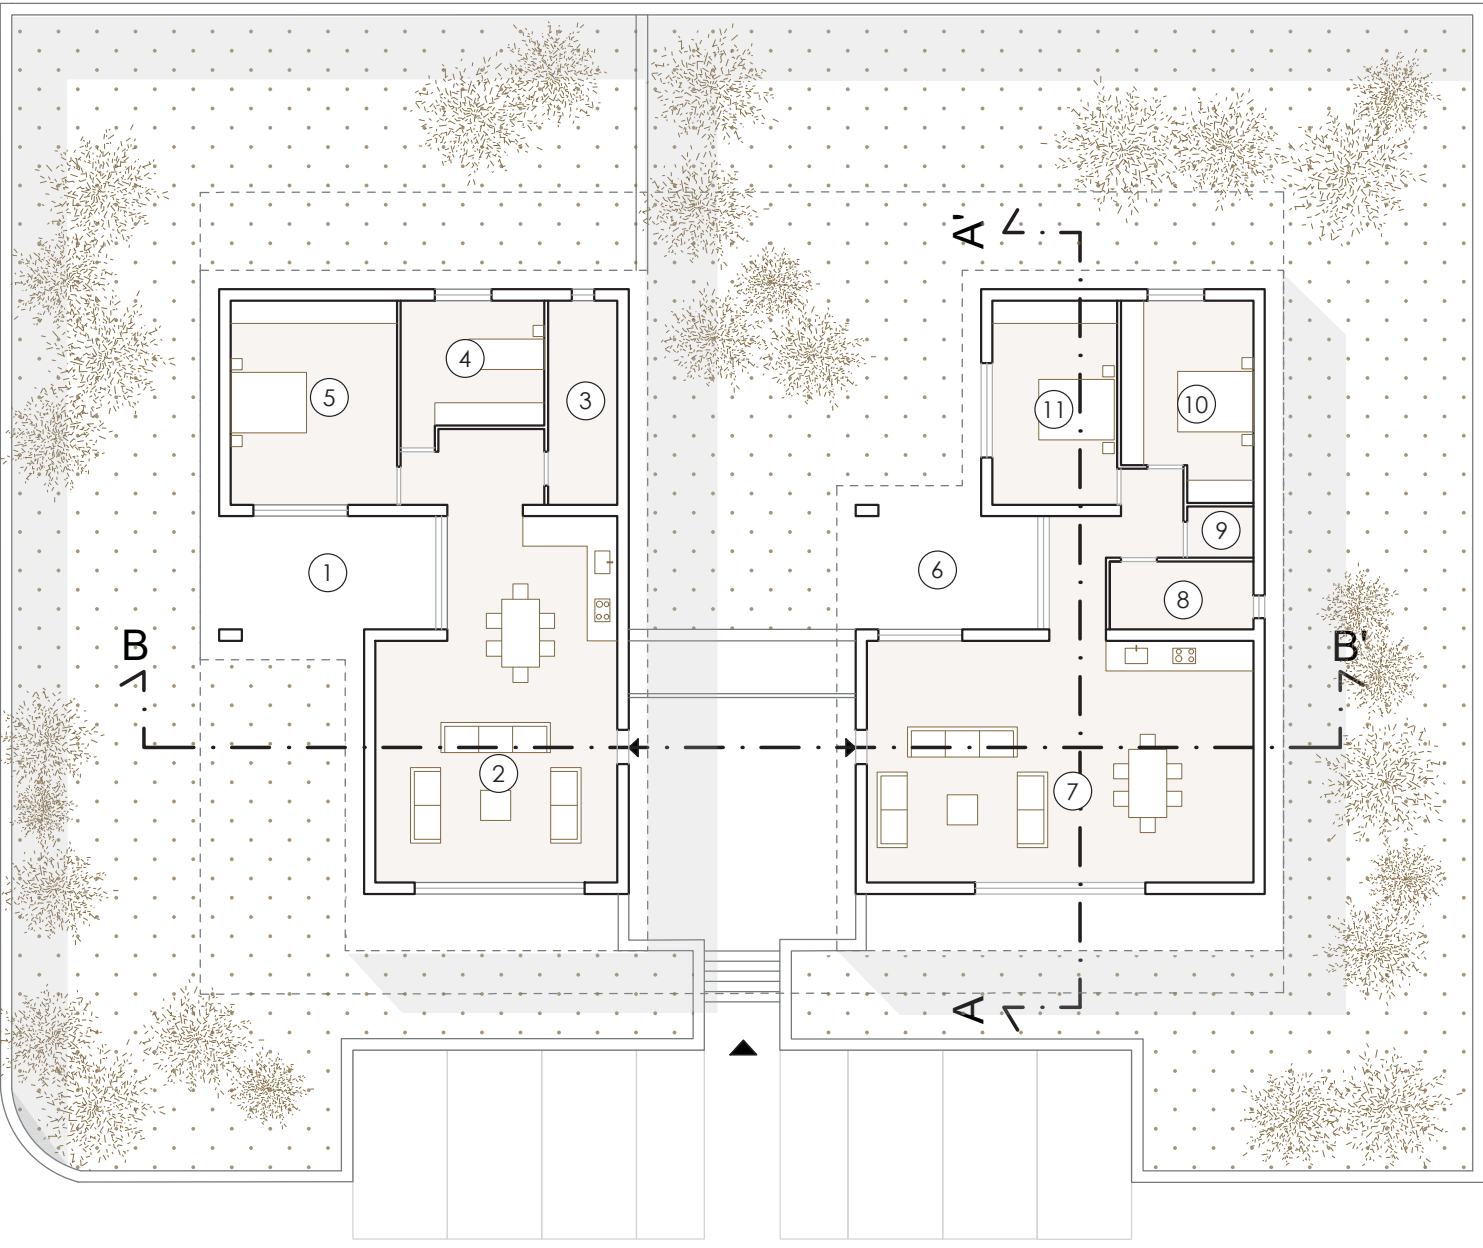

PIANTA PIANO TERRA

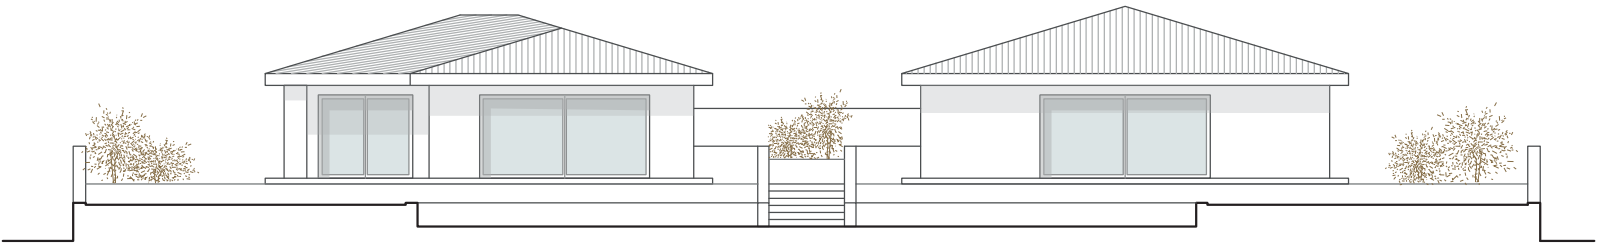


PROSPETTO EST

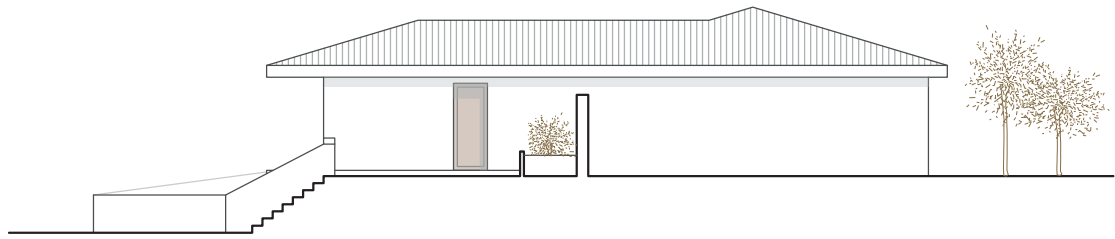

PROSPETTO SUD



SEZIONE LONGITUDINALE A-A'

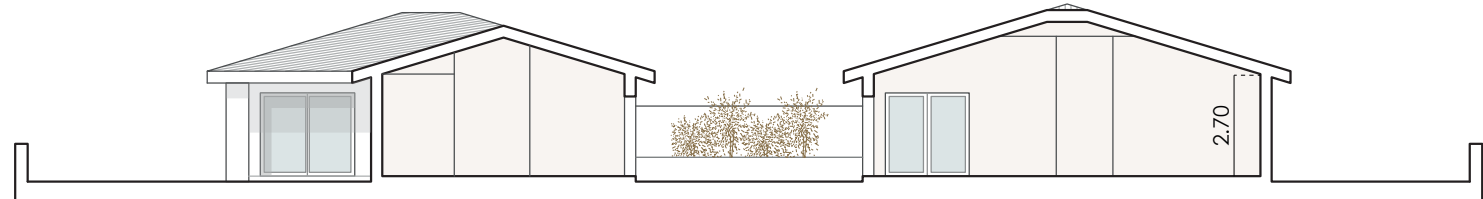

SEZIONE TRASVERSALE B-B'

LEGENDA

UNITA' 1

1 - VERANDA	mq. 17,20
2 - SOGGIORNO/ PRANZO	mq. 55,80
3 - BAGNO	mq. 9,90
4 - CAMERA	mq. 13,10
5 - CAMERA	mq. 23,80

UNITA' 2

6 - VERANDA	mq. 14,50
7 - SOGGIORNO/ PRANZO	mq. 65,40
8 - BAGNO	mq. 6,80
9 - RIPOSTIGLIO	mq. 2,40
10 - CAMERA	mq. 17,00
11 - CAMERA	mq. 17,80

COMUNE DI OLBIA
PROVINCIA DI SASSARI



VARIANTE AL PROGETTO - STUDIO D'ASSETTO
DELL'AREA DI INTERESSE TERRITORIALE N°5
IN LOCALITÀ PITTULONGU

SETTEMBRE
2024

TIPOLOGIE EDILIZIA D
RESIDENZIALE

SCALA
1:200

COMMITTENZA
Sig. Gavino PUTZU
Sig.ra Giuseppina PUTZU
Soc. LUPPU Srl

PROGETTISTA:
Arch. Pier Franco LOI

TAVOLA

15