


TIPOLOGIA E

COMMERCIALE / RESIDENZIALE mq. 1.277,80 mc. 4.138,39

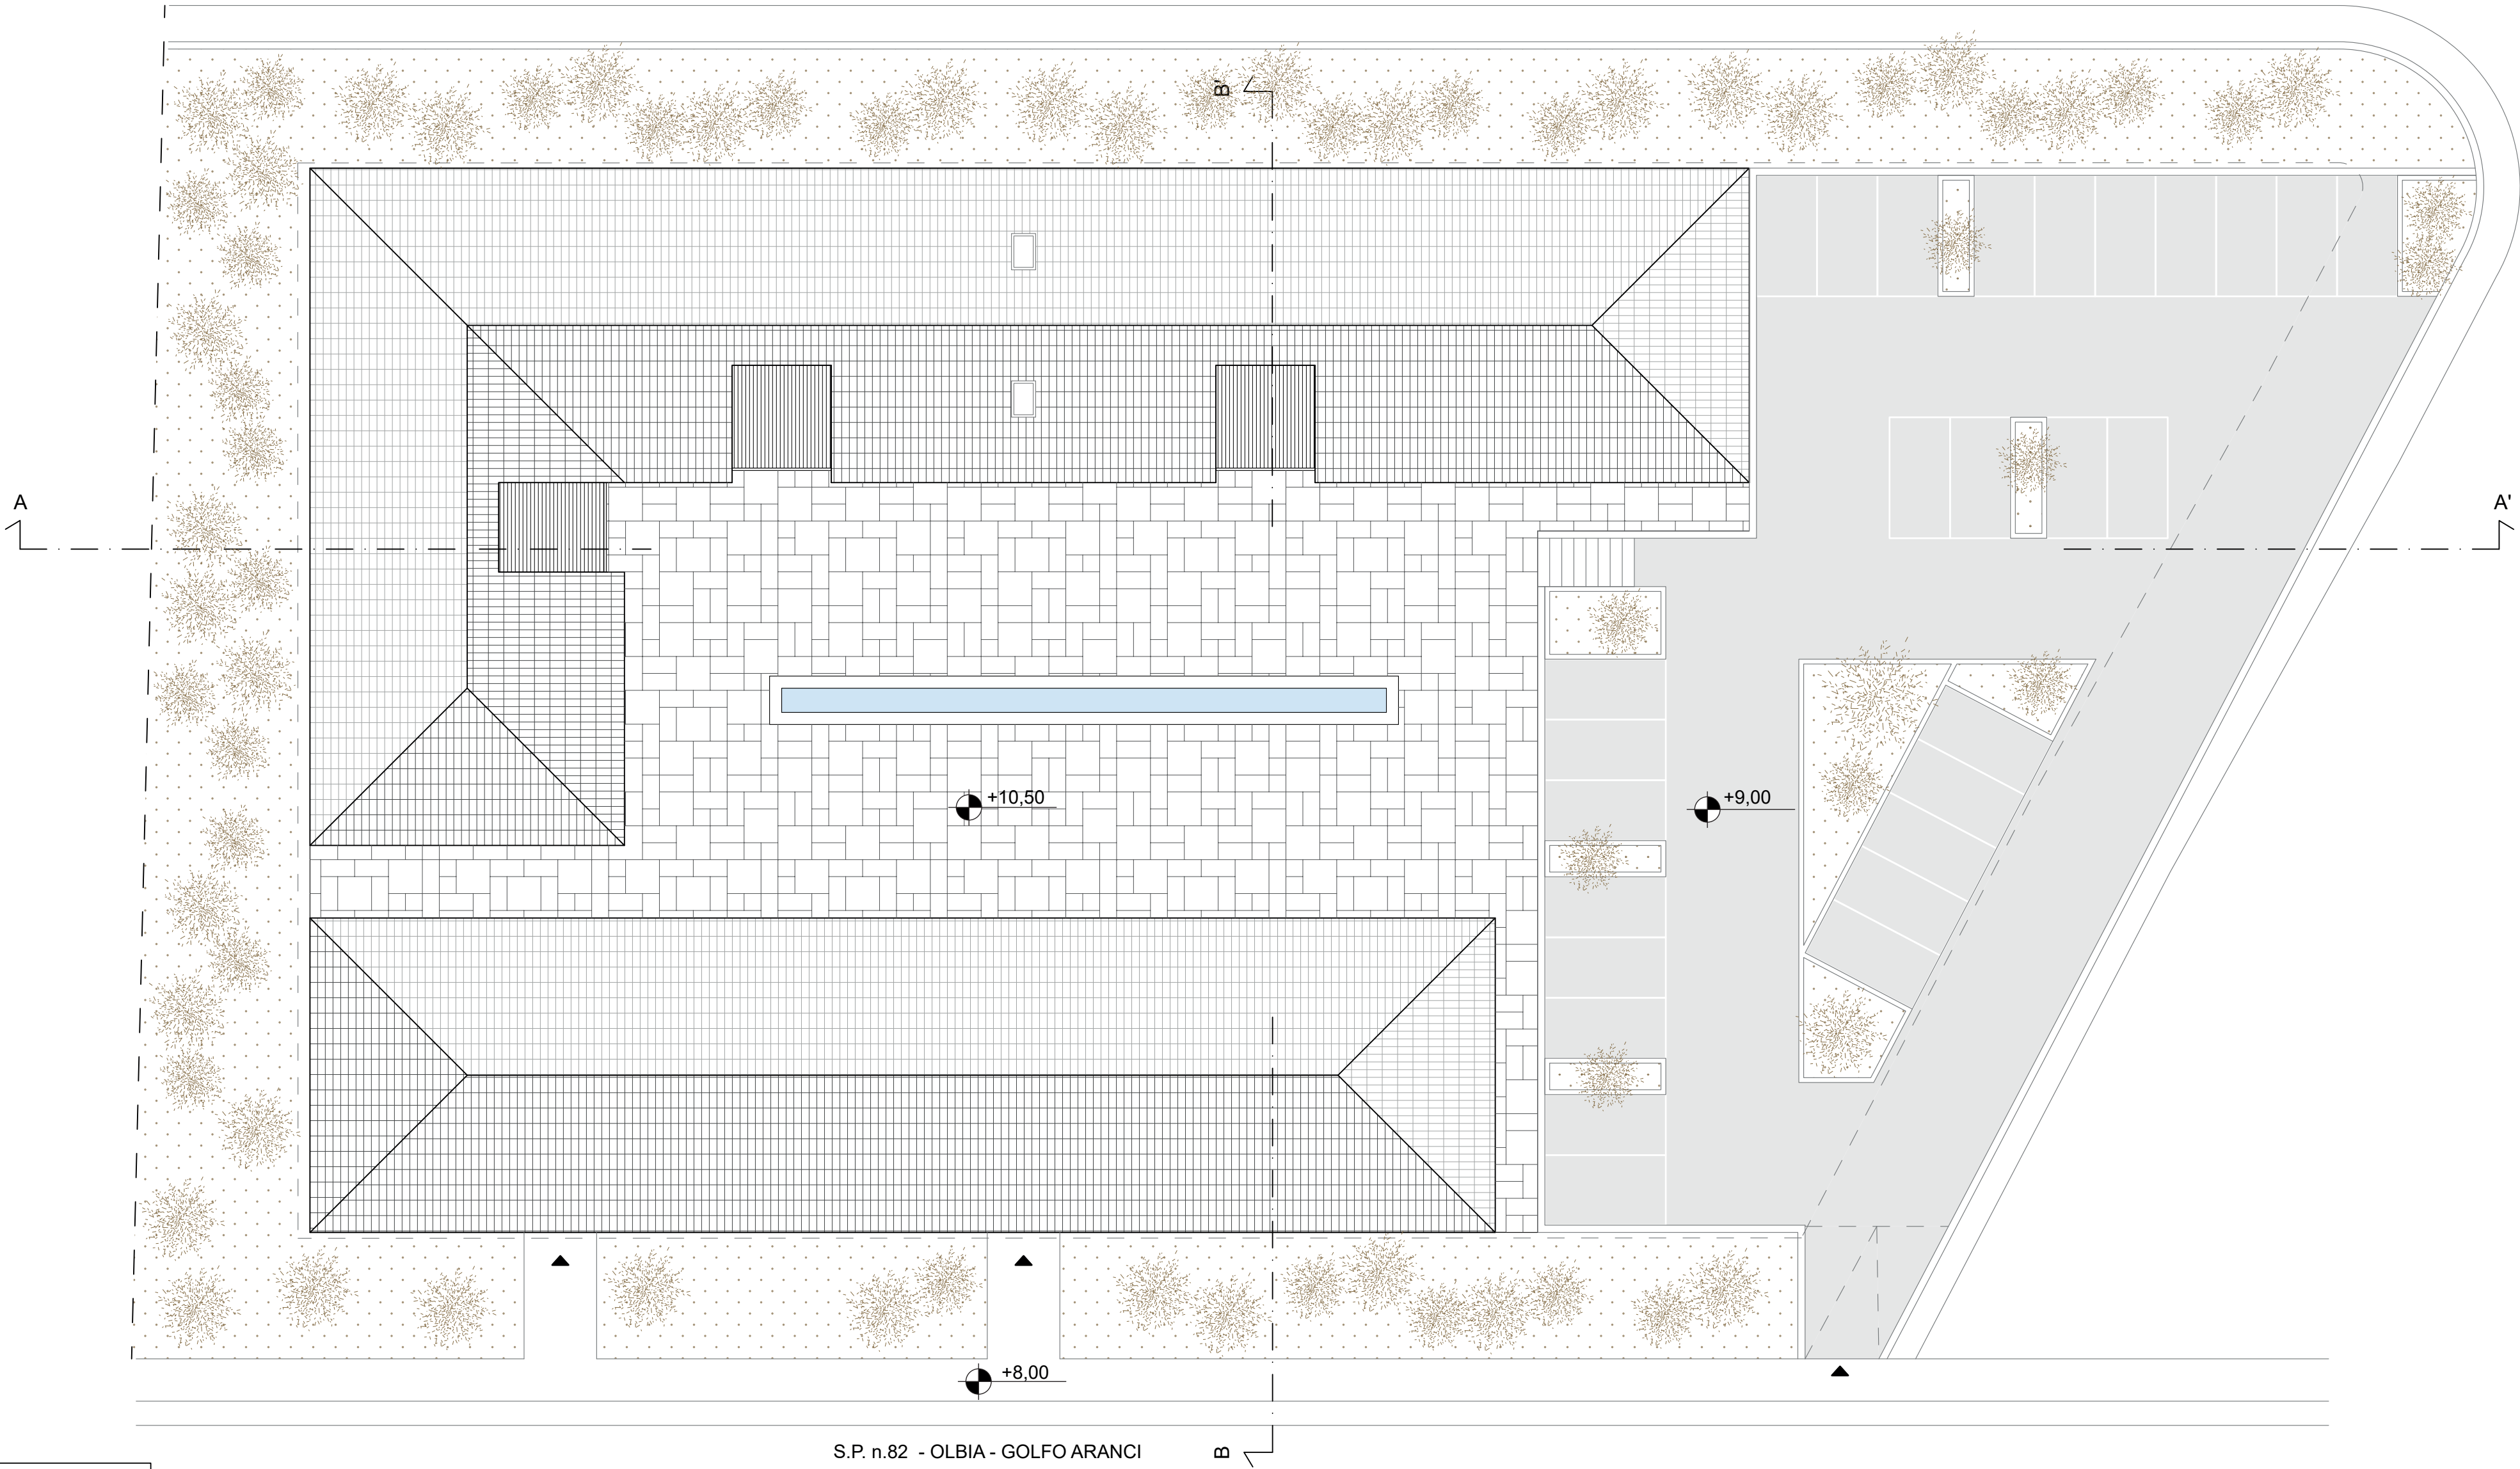


PIANTA COPERTURE




PROSPETTO FRONTALE




SEZIONE LONGITUDINALE A-A'

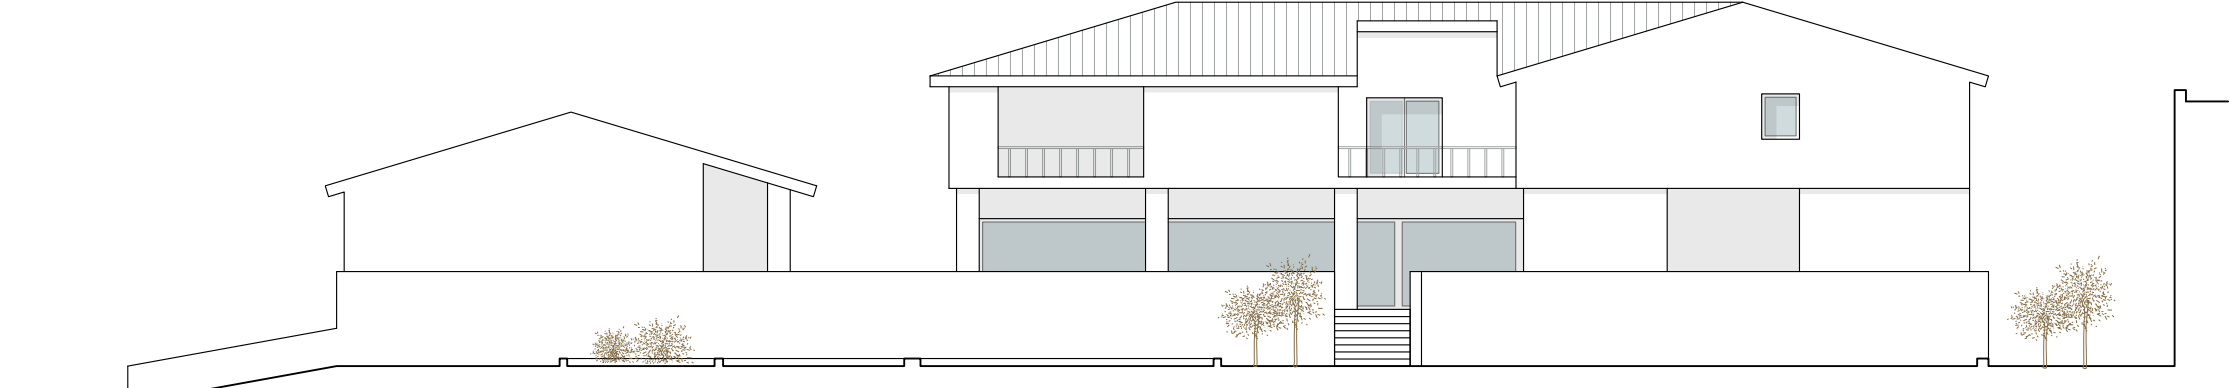


PROSPETTO LATERALE

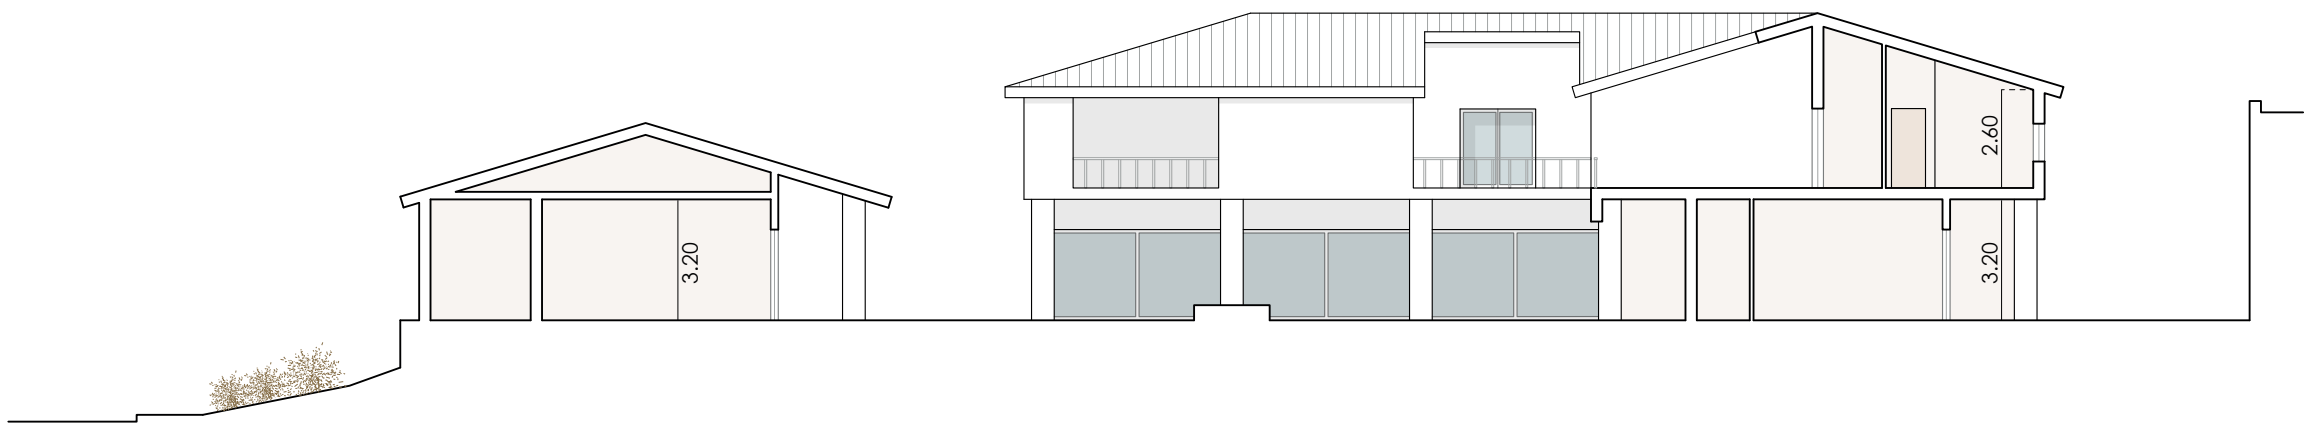

SEZIONE TRASVERSALE B-B'

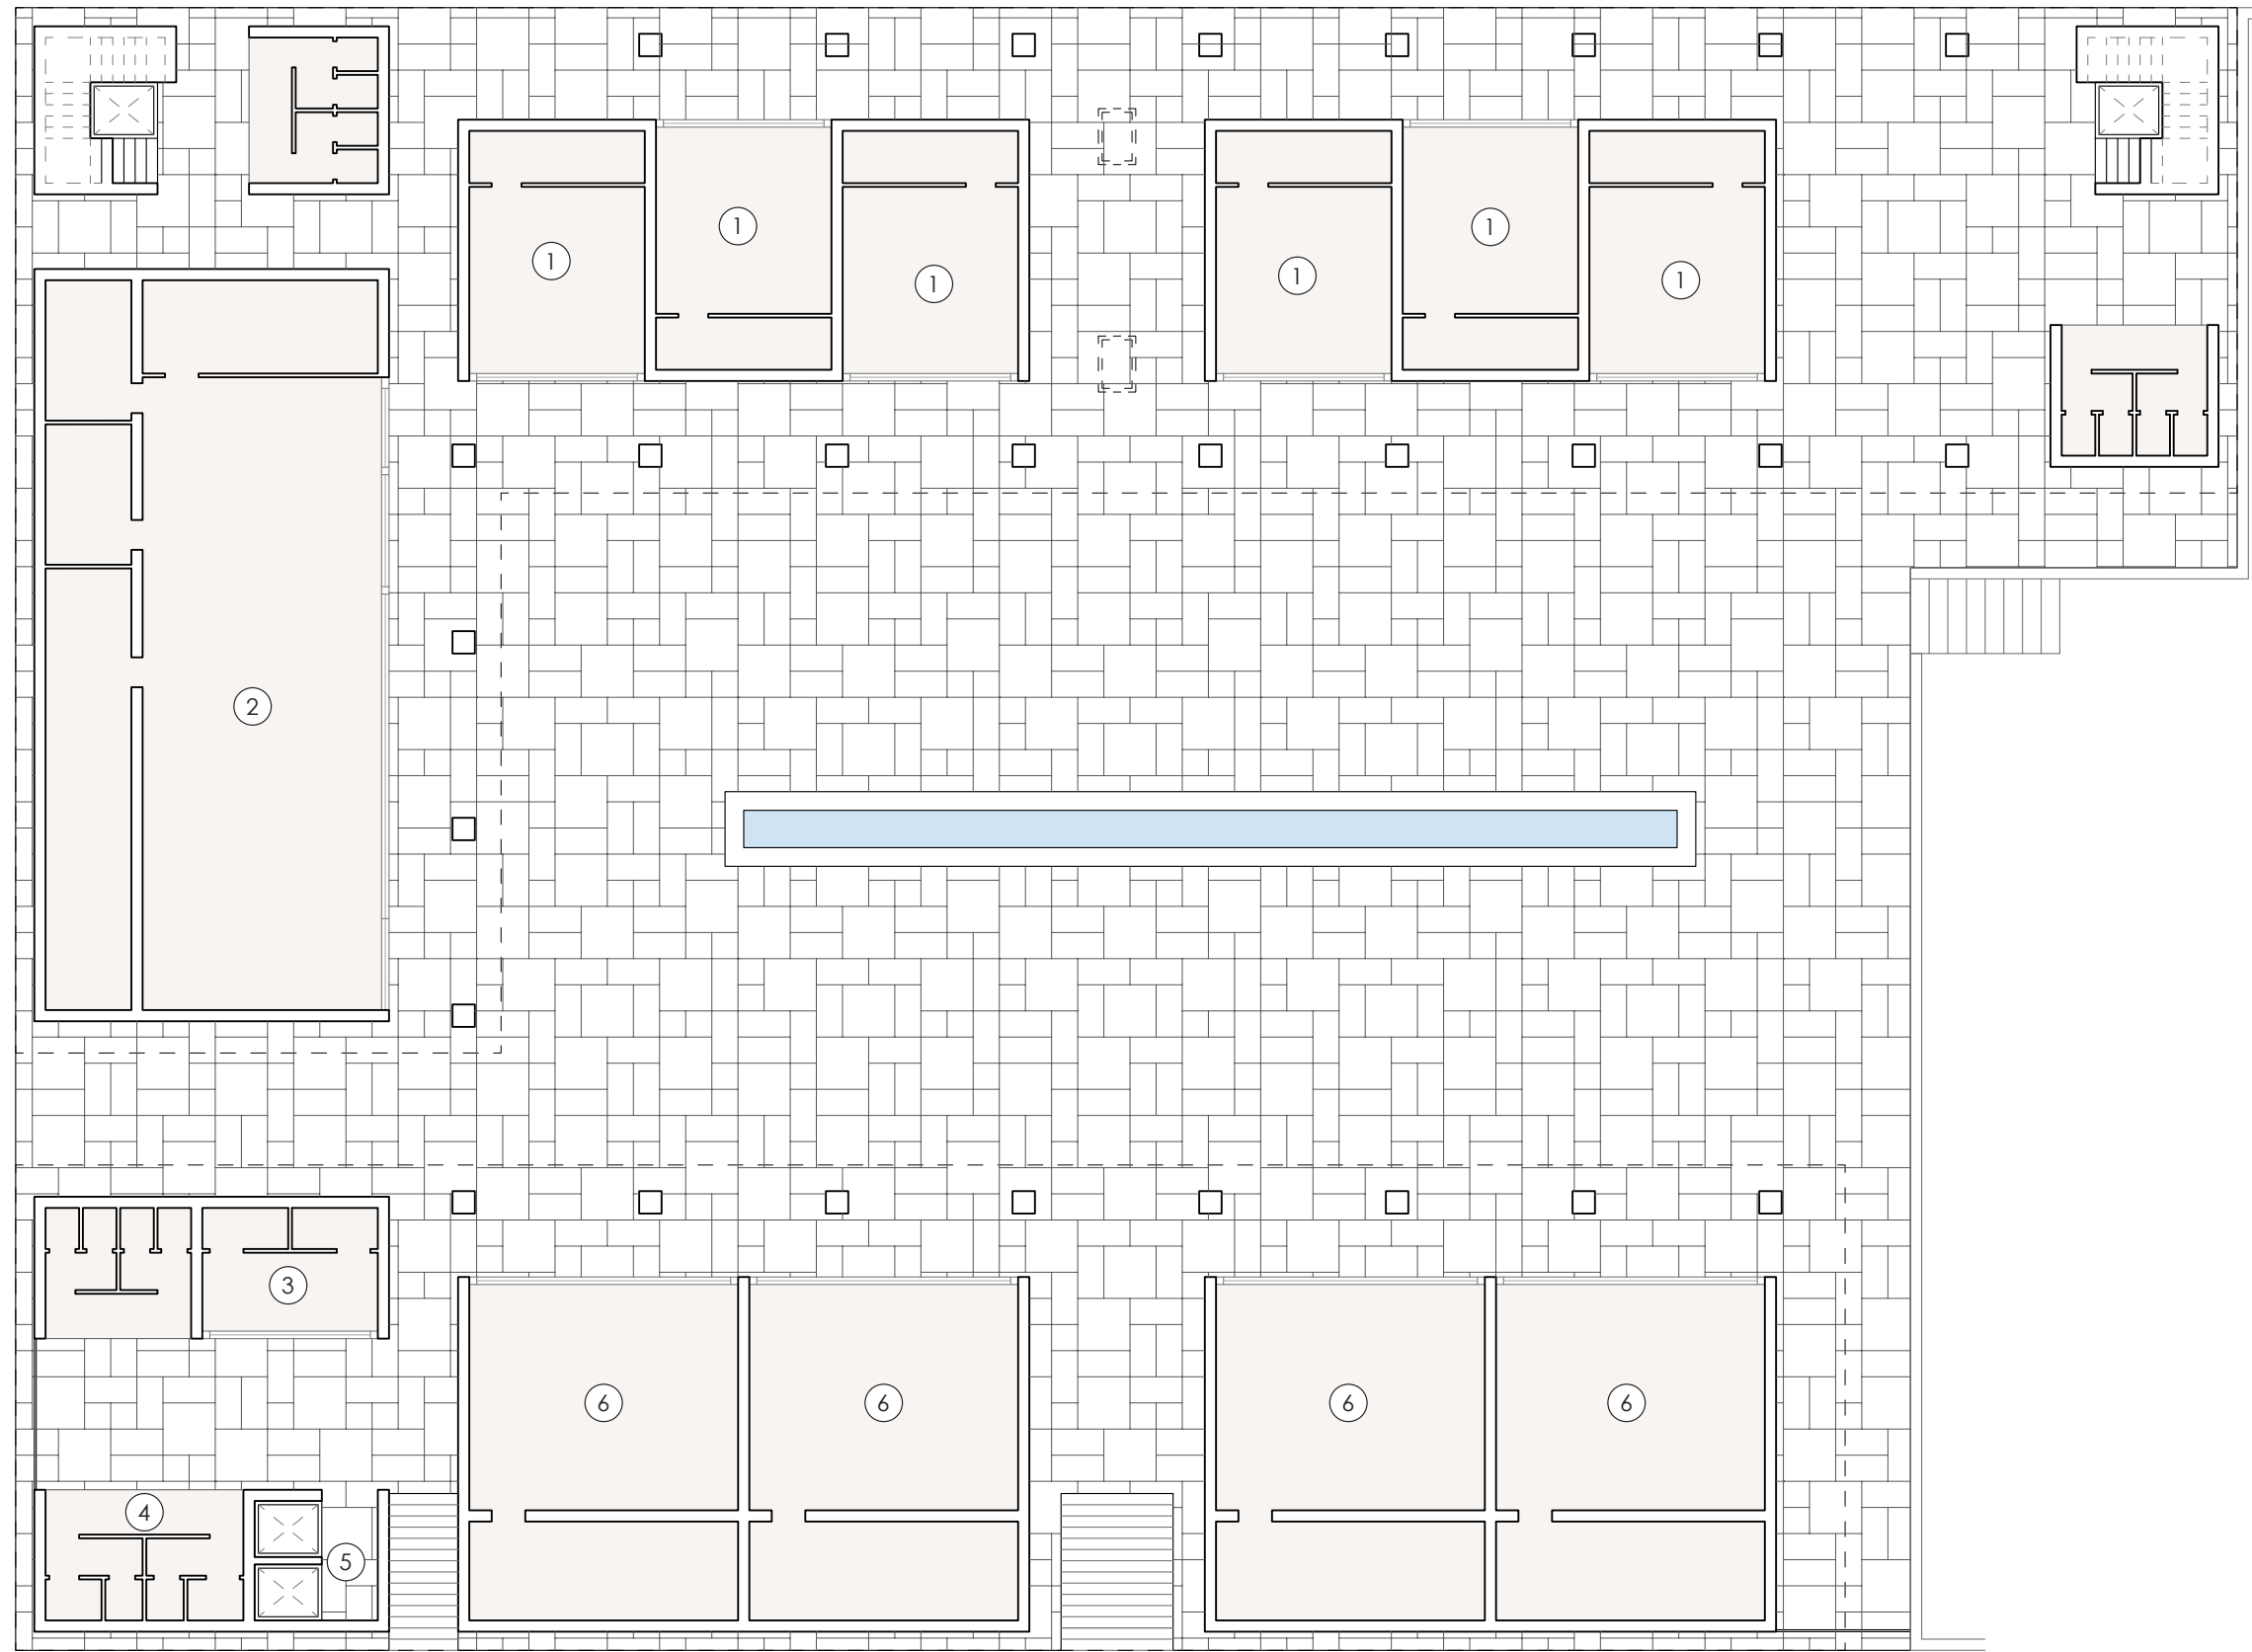

PIANTA PIANO TERRA

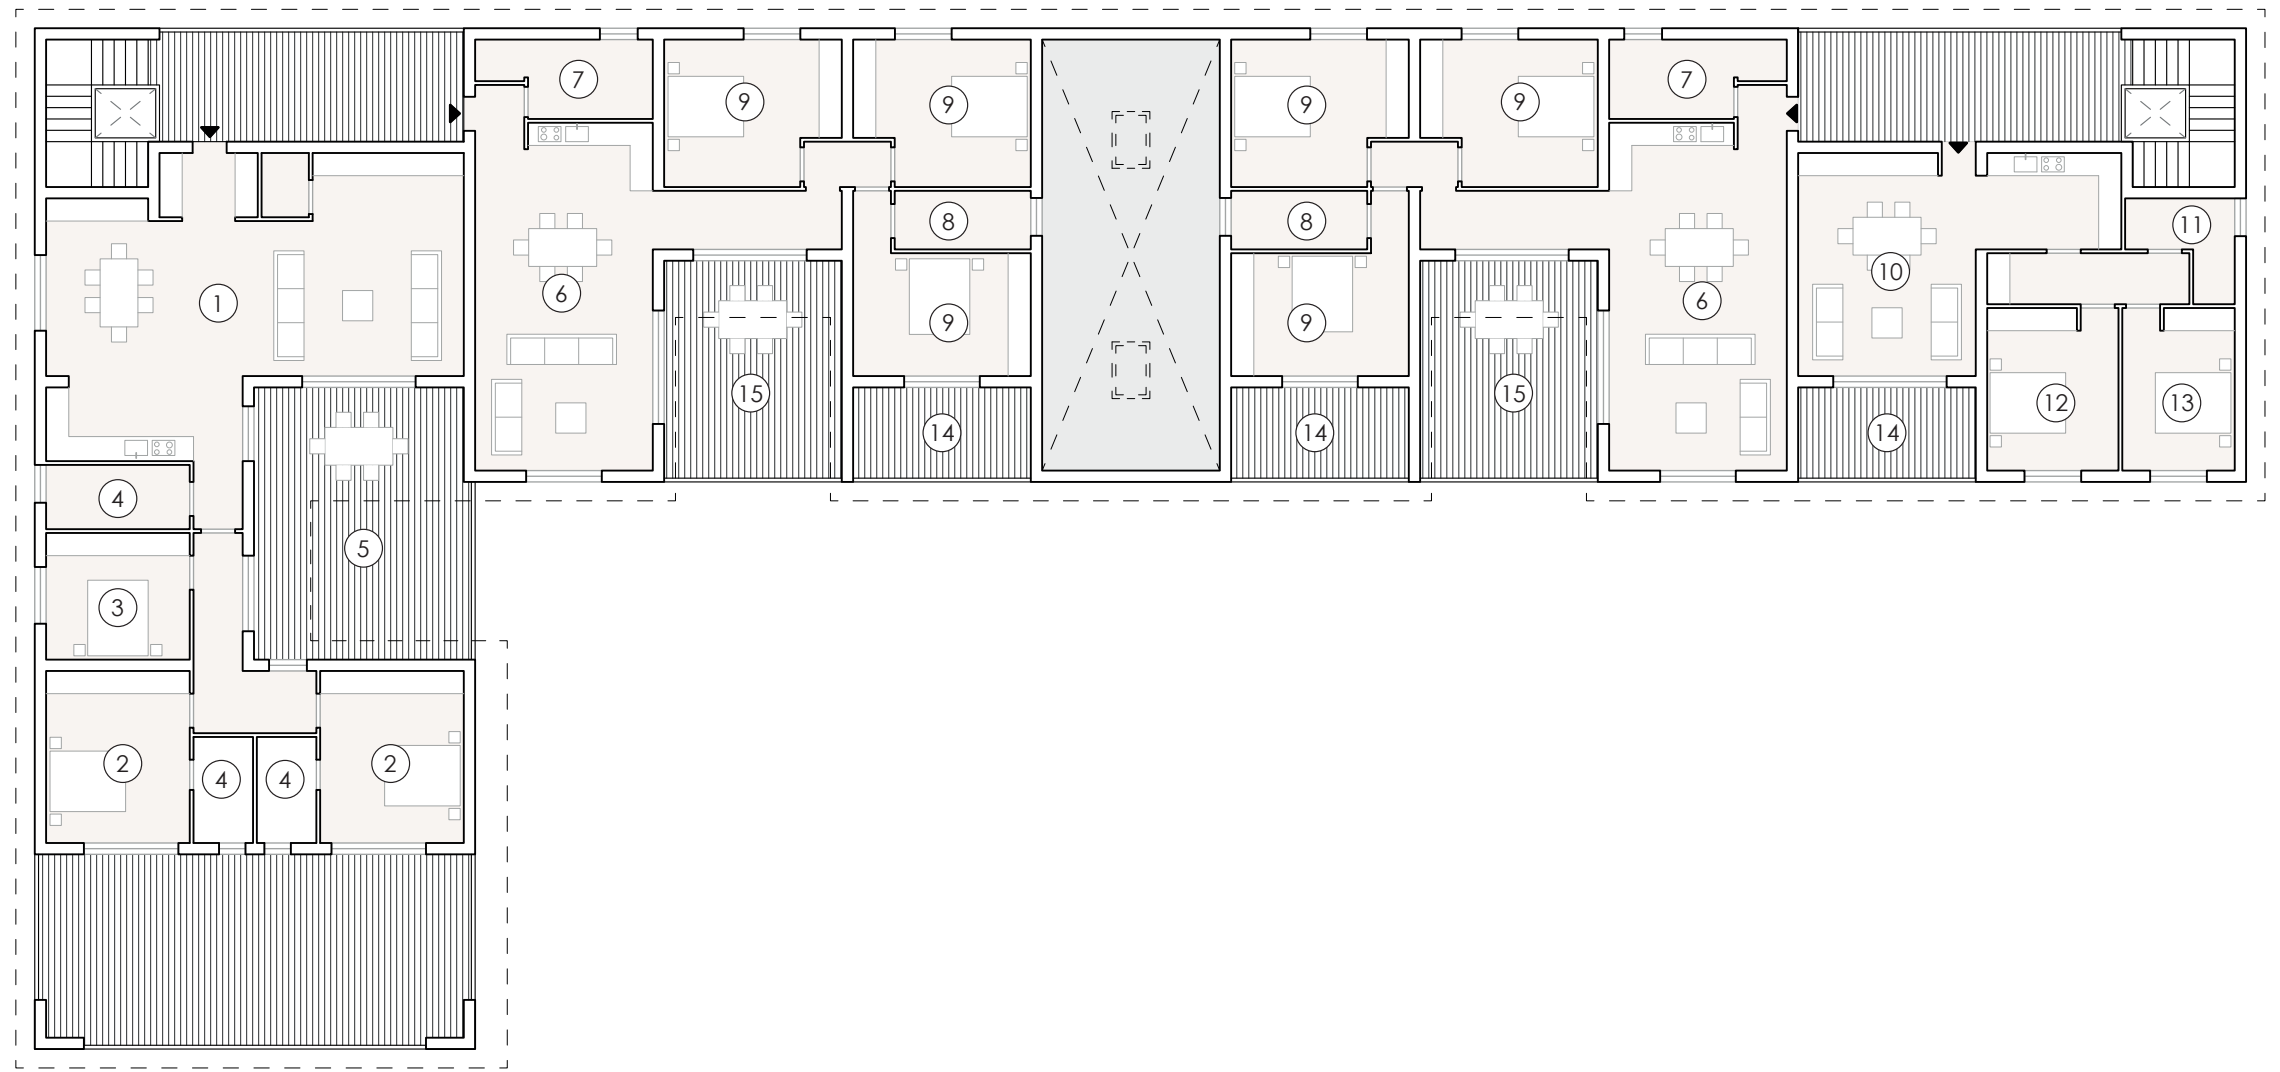

PIANTA PIANO PRIMO

LEGENDA

PT	
1 - NEGOZIO	mq. 30,50
2 - RISTORANTE	mq. 174,00
3 - BOX INFO	mq. 15,50
4 - SERVIZI IGIENICI	mq. 18,50
5 - ASCENSORI	mq. 10,60
6 - NEGOZIO	mq. 66,20
P1	
1 - SOGGIORNO/PRANZO	mq. 73,00
2 - CAMERA	mq. 17,30
3 - CAMERA	mq. 13,00
4 - BAGNO	mq. 6,00
5 - VERANDA	mq. 40,00
6 - SOGGIORNO/PRANZO	mq. 42,30
7 - BAGNO	mq. 8,50
8 - BAGNO	mq. 5,80
9 - CAMERA	mq. 16,90
10 - SOGGIORNO/PRANZO	mq. 37,50
11 - BAGNO	mq. 6,00
12 - CAMERA	mq. 14,90
13 - CAMERA	mq. 13,00
14 - VERANDA	mq. 11,30
15 - VERANDA	mq. 27,00

COMUNE DI OLBIA
PROVINCIA DI SASSARI



VARIANTE AL PROGETTO - STUDIO D'ASSETTO
DELL'AREA DI INTERESSE TERRITORIALE N°5
IN LOCALITÀ PITTULONGU

SETTEMBRE
2024

TIPOLOGIE EDILIZIA E
COMMERCIALE E RESIDENZIALE

SCALA
1:200

COMMITTENZA
Sig. Gavino PUTZU
Sig.ra Giuseppina PUTZU
Soc. LUPPU Srl

PROGETTISTA:
Arch. Pier Franco LOI

TAVOLA

16