


CALCOLO DEI VOLUMI				
N° PERIMETRO	UNITÀ EDILIZIA	SUPERFICIE (mq)	ALTEZZA (m)	VOLUME (mc)
1	1 - A (mq)	90,07	2,70	243,19
2	1 - B (mq)	110,00	2,70	297,00
3	2 - B (mq)	58,00	2,70	156,60
4	2 - A (mq)	80,70	3,00	242,10
5	2 - A (mq)	5,08	3,00	15,24
6	2 - B (mq)	100,40	3,00	301,20
7	3 - B (mq)	40,00	3,00	120,00
8	3 - A (mq)	80,00	3,00	240,00
9	3 - B (mq)	100,00	3,00	300,00
10	3 - A (mq)	80,00	3,00	240,00
11	3 - B (mq)	100,00	3,00	300,00
12	3 - B (mq)	100,00	3,00	300,00
TOTALE		1000,00		3000,00

TOTALE VOLUMI (mc)	
VOLUME RESIDENZIALE AUTORIZZATO	2100,00
VOLUME SERVIZI CONNESSI AUTORIZZATO	100,00
VOLUME TOTALE AUTORIZZATO (PROVA UNICO N°1 DEL 10/01/2020)	2200,00
VOLUME TOTALE POTENZIALE (Lotto 10 e 11 - 1000 mq)	3000,00


LEGENDA VOLUMI

RESIDENZIALE


SERVIZI CONNESSI

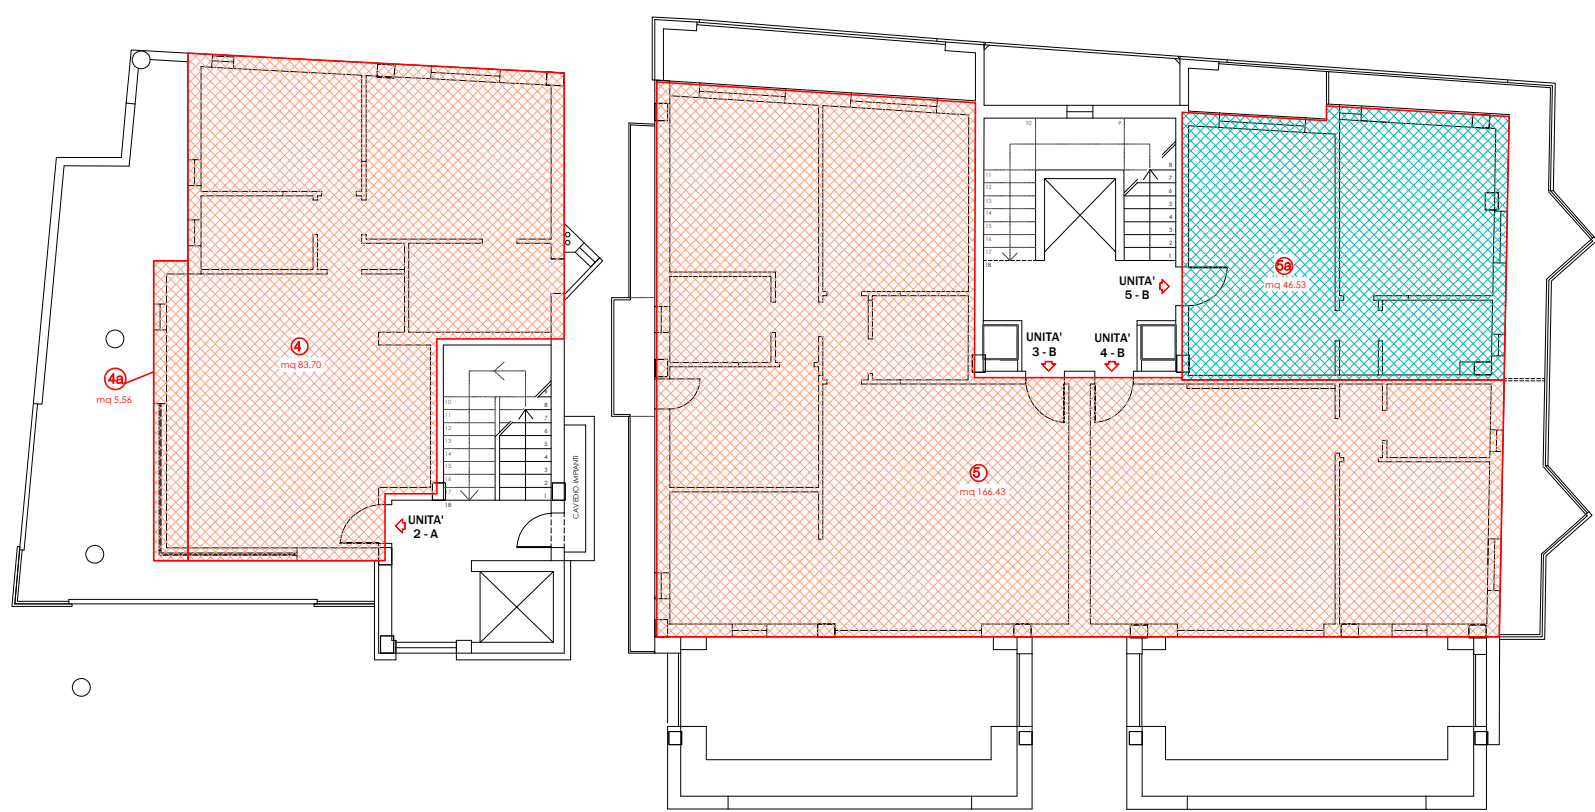


PIANTA PIANO PRIMO

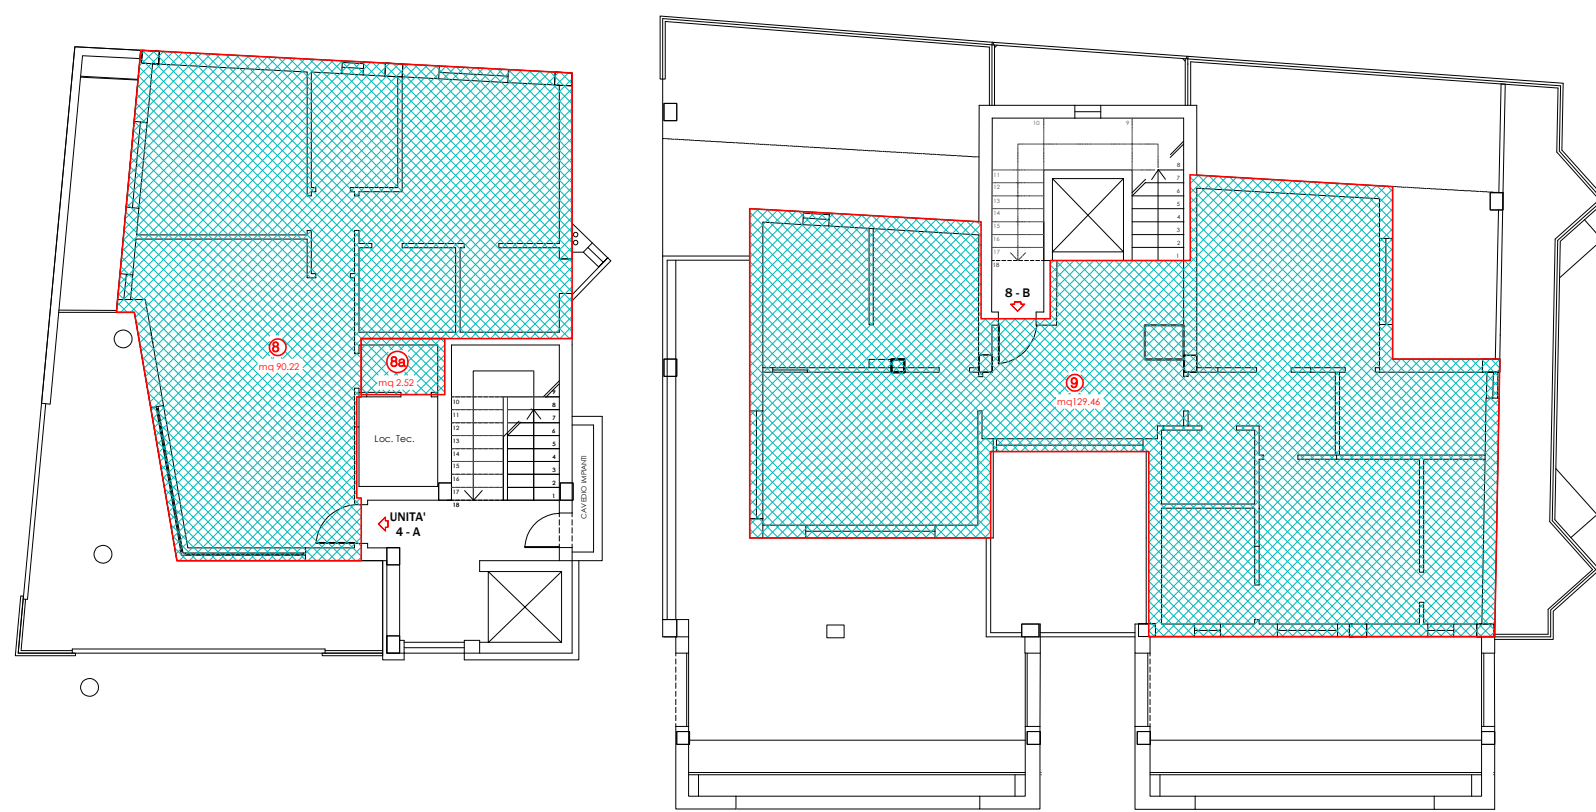


PIANTA PIANO TERZO

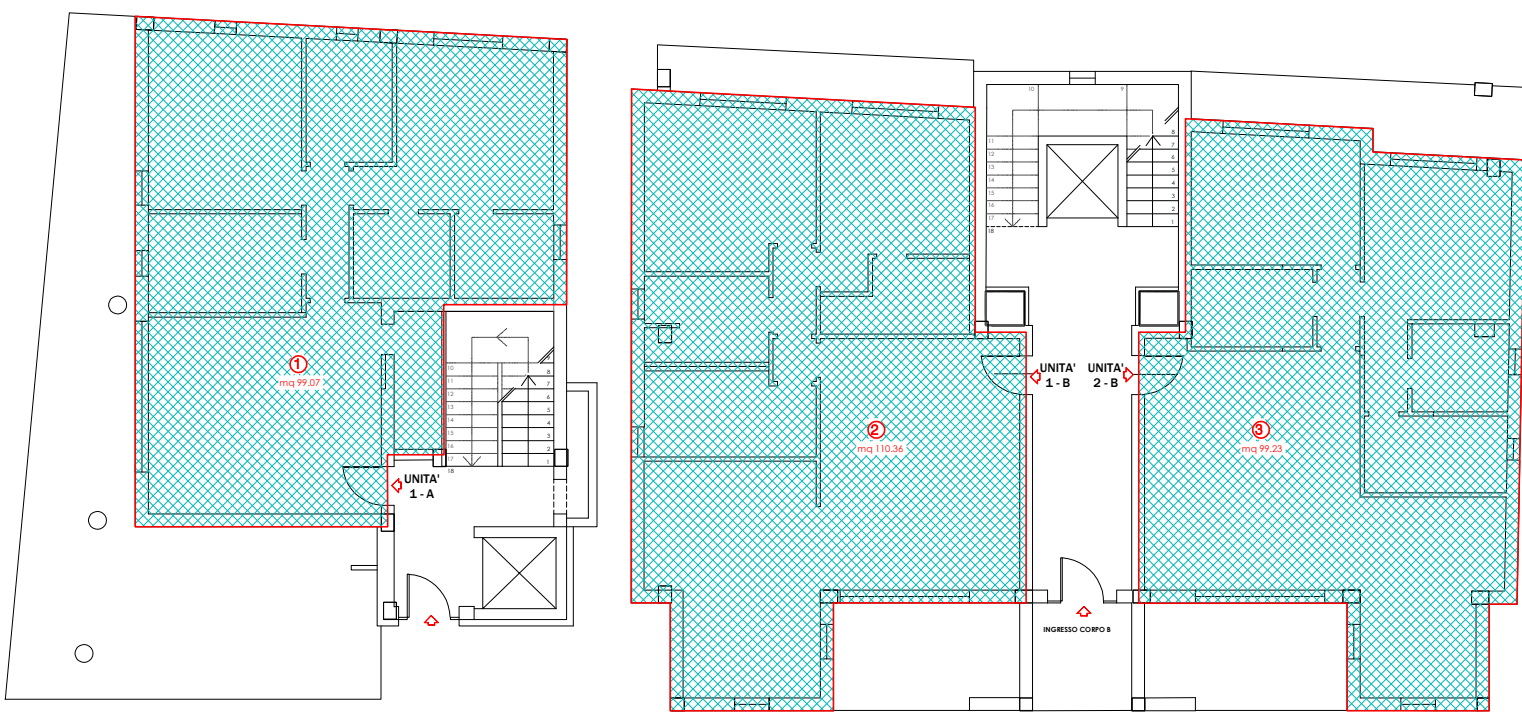

PIANTA PIANO TERRA

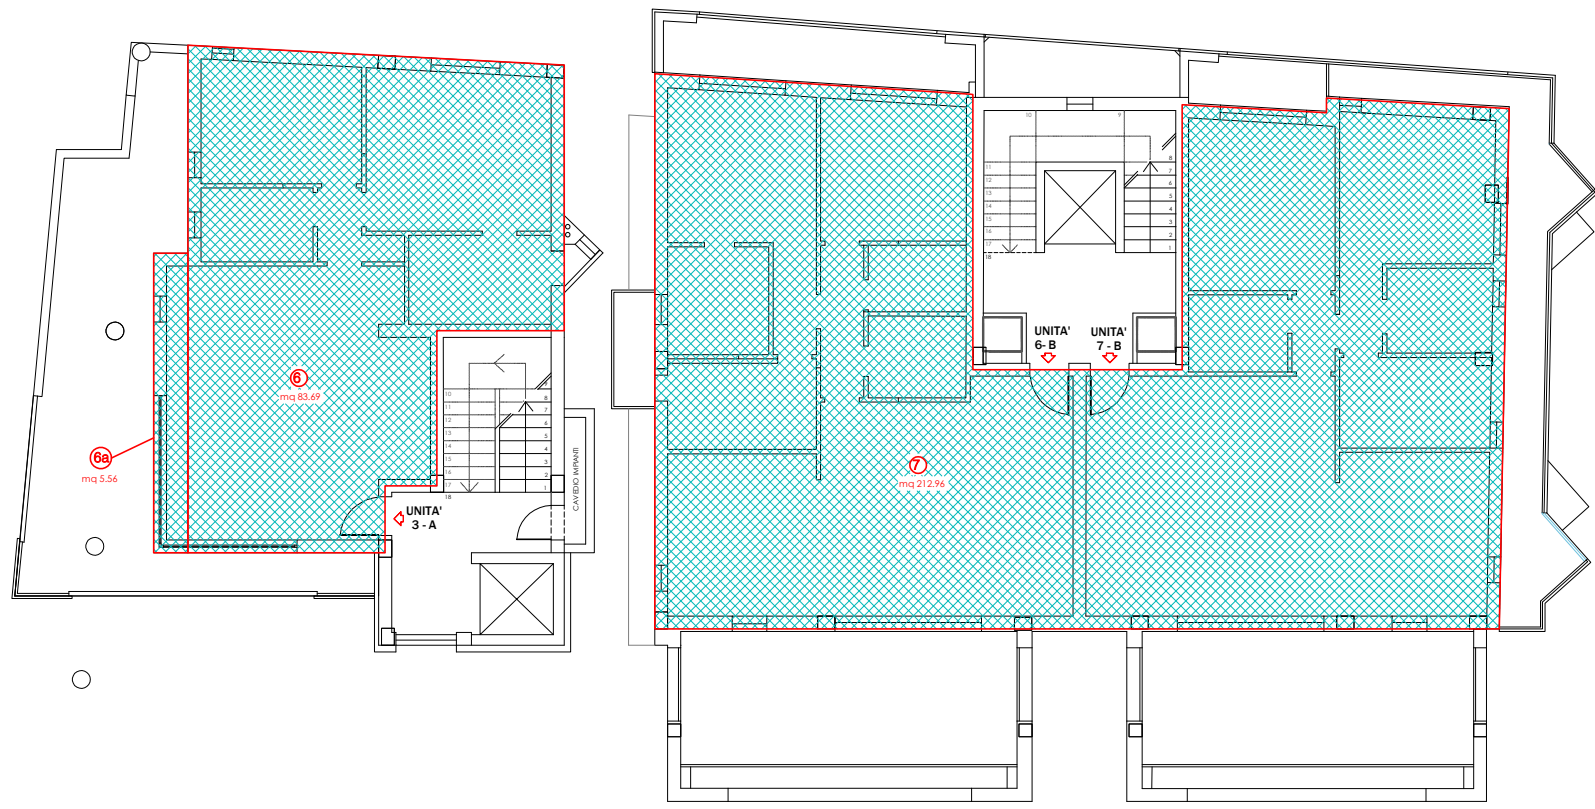

PIANTA PIANO SECONDO

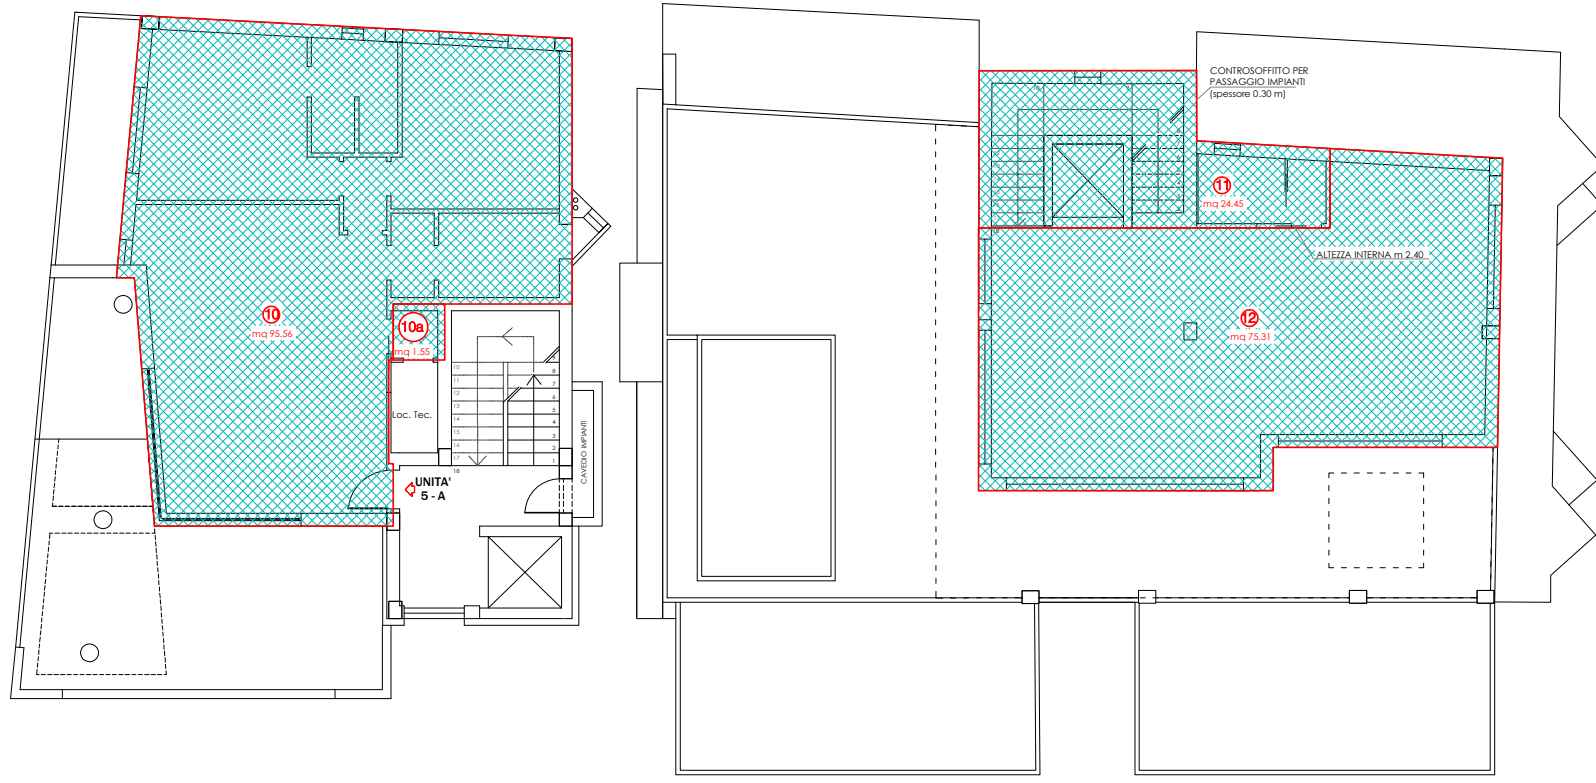

PIANTA PIANO QUARTO

COMUNE DI OLBIA
PROVINCIA DI SARDEGNA

PROPOSTA DI VARIANTE AL PIANO DI
LOTTIZZAZIONE
"LOCALITÀ MARONZU"

ART. 11, COMMA 2 IN DELLA LEGGE REGIONALE 23/85

02

VOLUMI AUTORIZZATI
(PROVVEDIMENTO UNICO N°4 DEL 26/01/2020)

27/02/2020

SCALA 1:100

VIA FRA NICOLA DA GASTURI-ANDELO VIA LONDRA
LOTTIZZAZIONE "LOCALITÀ MARONZU" - LOTTI N° 35, 36 - COMPARTO A1

PROGETTO: P.L. C. - ZONA D1 - LOTTIZZAZIONE "LOCALITÀ MARONZU"
PROGETTO DI FABBRICAZIONE - ZONA D1 E

PROGETTO: P.L. C. - ZONA D1 - LOTTIZZAZIONE "LOCALITÀ MARONZU"
PROGETTO DI FABBRICAZIONE - ZONA D1 E

PROGETTO: P.L. C. - ZONA D1 - LOTTIZZAZIONE "LOCALITÀ MARONZU"
PROGETTO DI FABBRICAZIONE - ZONA D1 E