


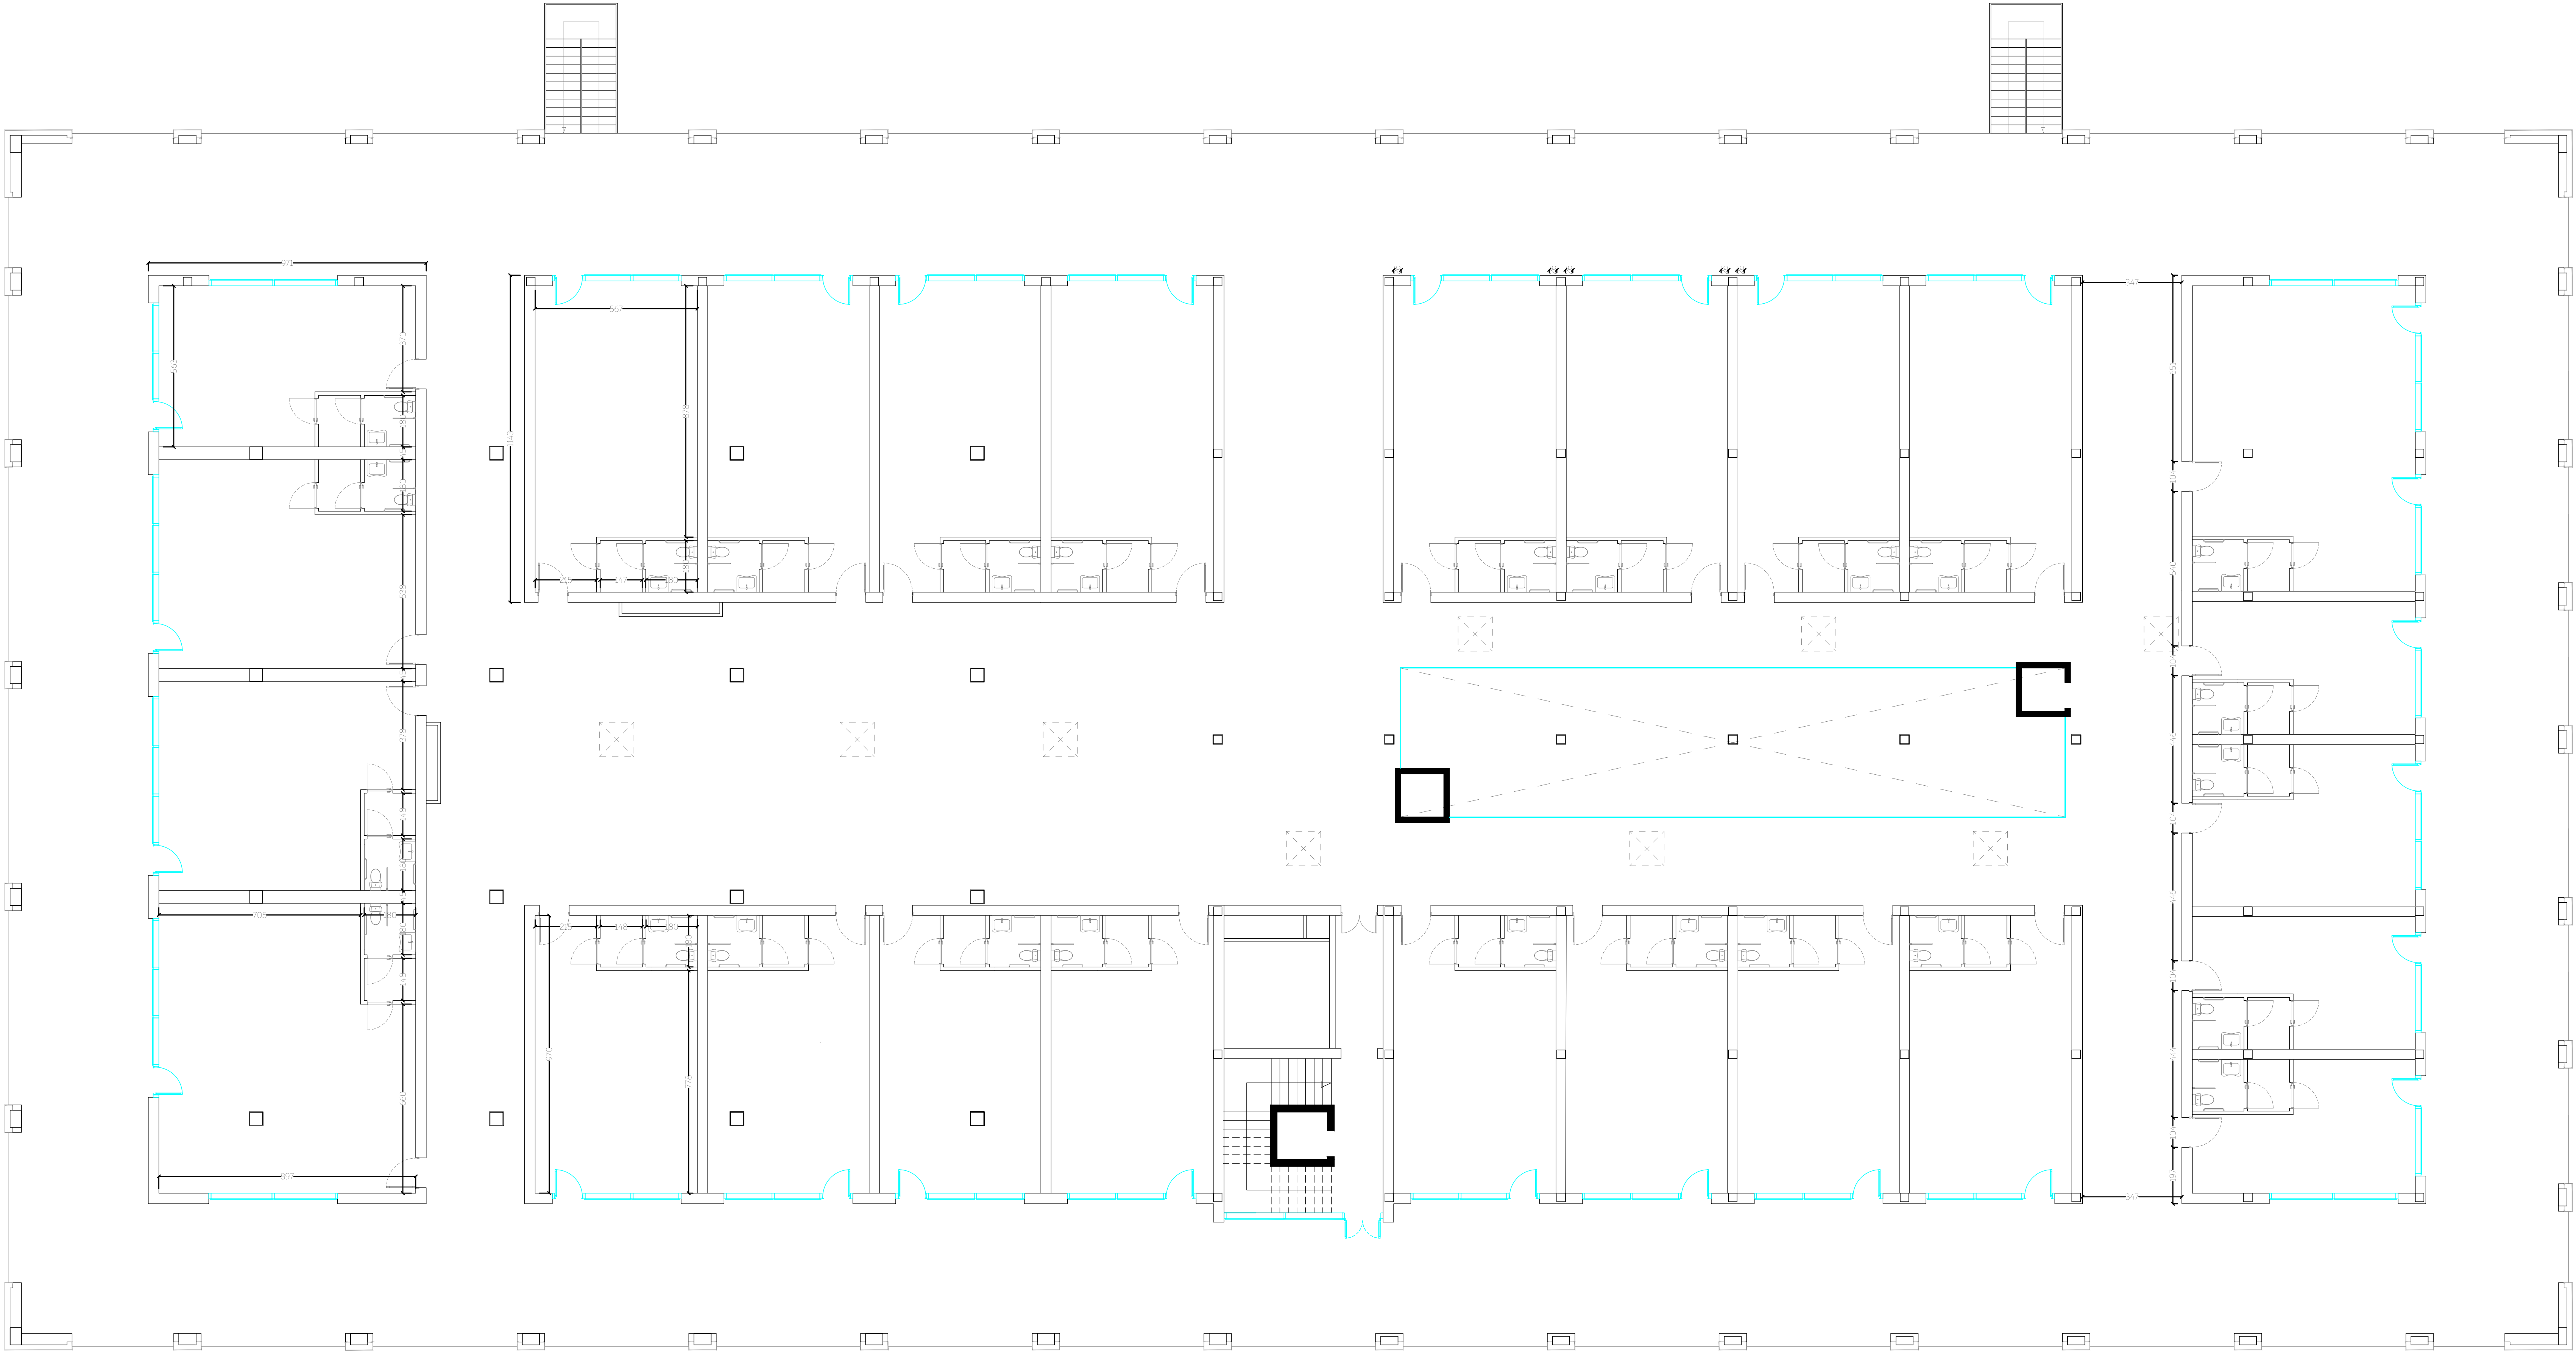

PIANTA PIANO PRIMO
SCALA 1:100

COMUNE DI OLBIA
PROVINCIA DI SASSARI

PROGETTO ARCHITETTONICO

VARIANTE LOTTIZZAZIONE ABBAFRITTA
RIDISTRIBUZIONE DI ALCUNE AREE STANDARD
ACCORPAMENTO LOTTI - TRASLAZIONE VOLUMI
MODIFICHE TIPOLOGIE EDILIZIE

Progettista :
Dott. Ing. Gesuino Ghiani

Collaboratori:

COMMITTENTE:

Soc. M.S.F. S.r.l.
Soc. MA.FRE. S.r.l.
Soc. ABBAFRITTA S.r.l.

	GIUGNO		G.G.	G.G.	G.G.
Revisione	Data	Descrizione	Redatto	Verificato	Approvato

- TIPOLOGIA "I" -
- PIANO PRIMO -
- IN PROGETTO

elaborato 9.3
scala 1:100

ING. GESUINO GHIANI
STUDIO DI INGEGNERIA

Via del Piave n° 35/c - 07026 Olbia (SS)
mail: gesuino.ghiani@gmail.com - Tel. 0789 387280