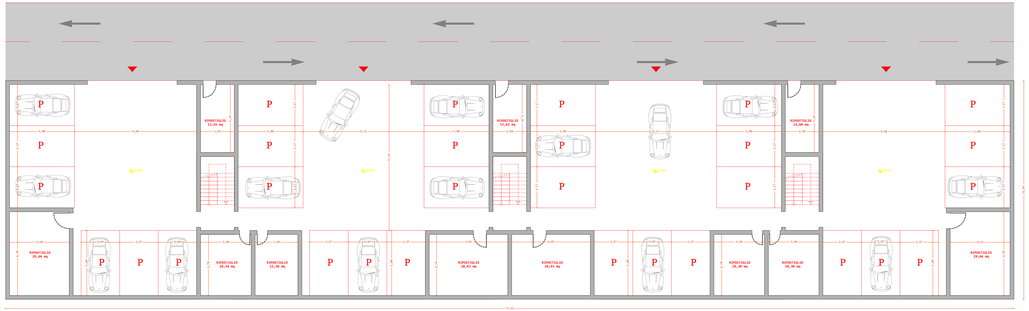

PIANTA PIANO SEMINTERRATO - STATO DI PROGETTO
SCALA 1:100

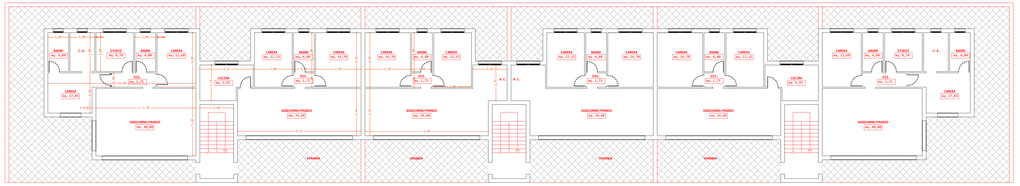

PIANTA PIANO PRIMO - STATO DI PROGETTO
SCALA 1:100

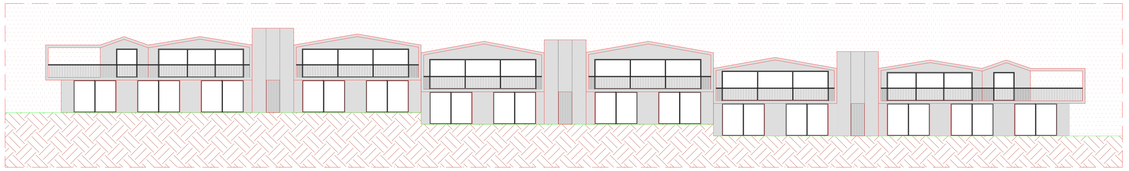

PROSPETTO SU VIA MOSCA - STATO DI PROGETTO
SCALA 1:100

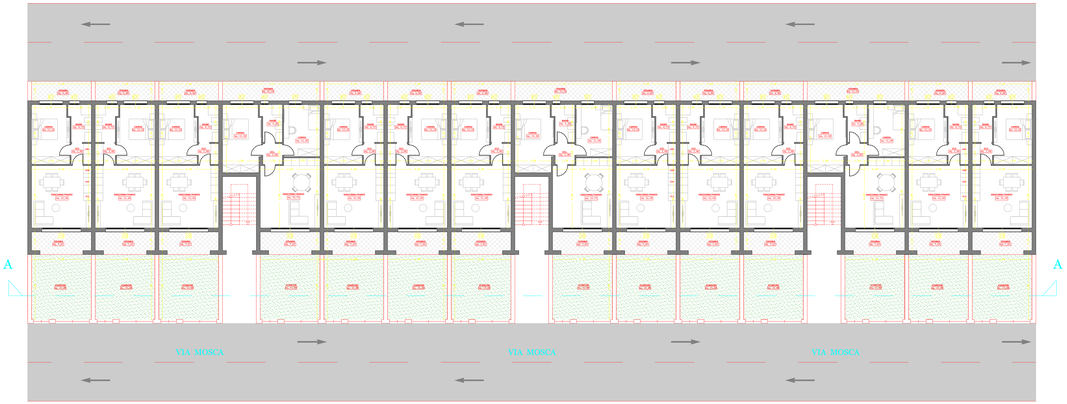

PIANTA PIANO TERRA - STATO DI PROGETTO
SCALA 1:100

FOTOSIMULAZIONE 1

FOTOSIMULAZIONE 2

COMUNE DI OLBIA
PROVINCIA DI SASSARI

PROGETTO ARCHITETTONICO

VARIANTE LOTTIZZAZIONE ABBAFRITTA
RIDISTRIBUZIONE DI ALCUNE AREE STANDARD
ACCORPAMENTO LOTTI - TRASLAZIONE VOLUMI
MODIFICHE TIPOLOGIE EDILIZIE

Progettista :
Dott. Ing. Gesuino Ghiani

Collaboratori:

COMMITTENTE:
Soc. M.S.F. S.r.l.
Soc. MA.PRE. S.r.l.
Soc. ABBAFRITTA S.r.l.

Revisione	Data	Descrizione	Redatto	Verificato	Approvato
	Agosto 2021		G.G.	G.G.	G.G.

- TIPOLOGIA "A2"
- PIANTE PROSPETTI SEZIONI -
IN PROGETTO

elaborato 10
scala 1:100

ING. GESUINO GHIANI
STUDIO DI PROGETTAZIONE
Via dei Platani 1° sopr. - cod.fisc.GHIAG70L
mail: gesuino.ghiani@gmail.com - Tel. 0789 580 ...