FOTOSIMULAZIONE 1

FOTOSIMULAZIONE 2

FOTOSIMULAZIONE 3

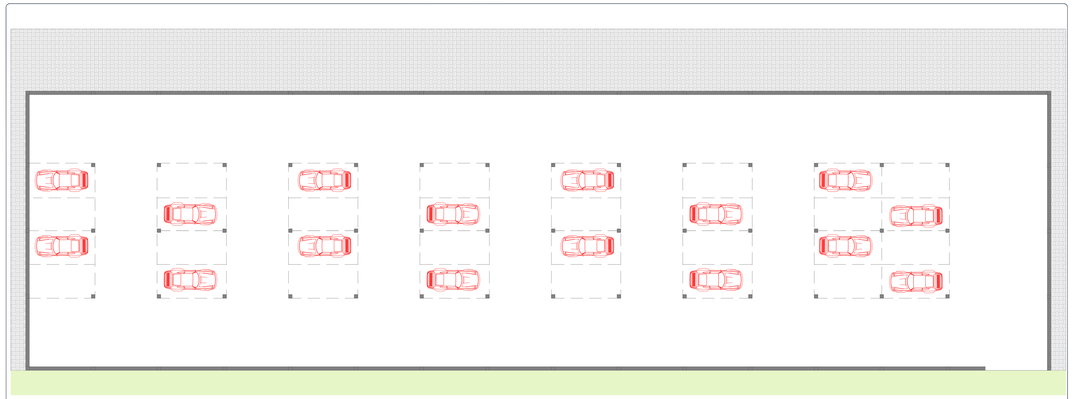

PIANTA PIANO INTERRATO - STATO DI PROGETTO
SCALA 1:100

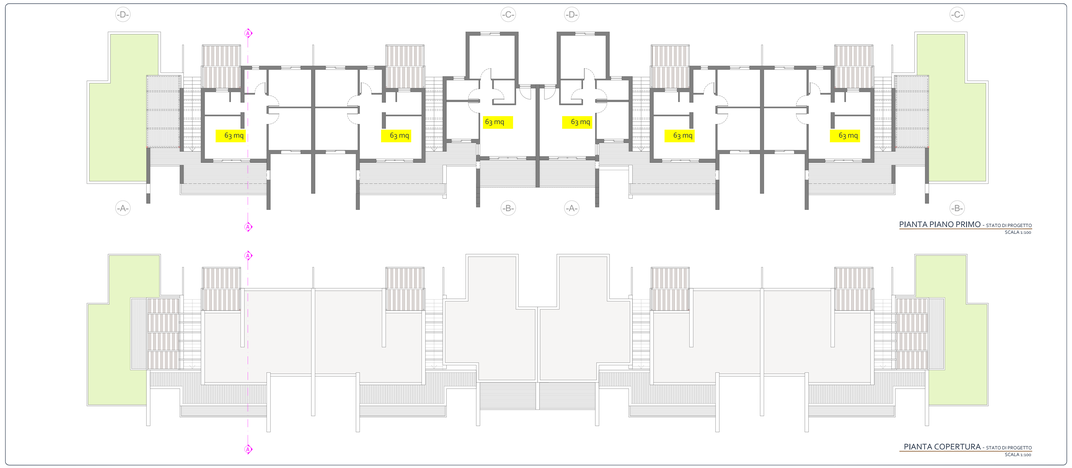

PIANTA PIANO PRIMO - STATO DI PROGETTO
SCALA 1:100

PIANTA COPERTURA - STATO DI PROGETTO
SCALA 1:100

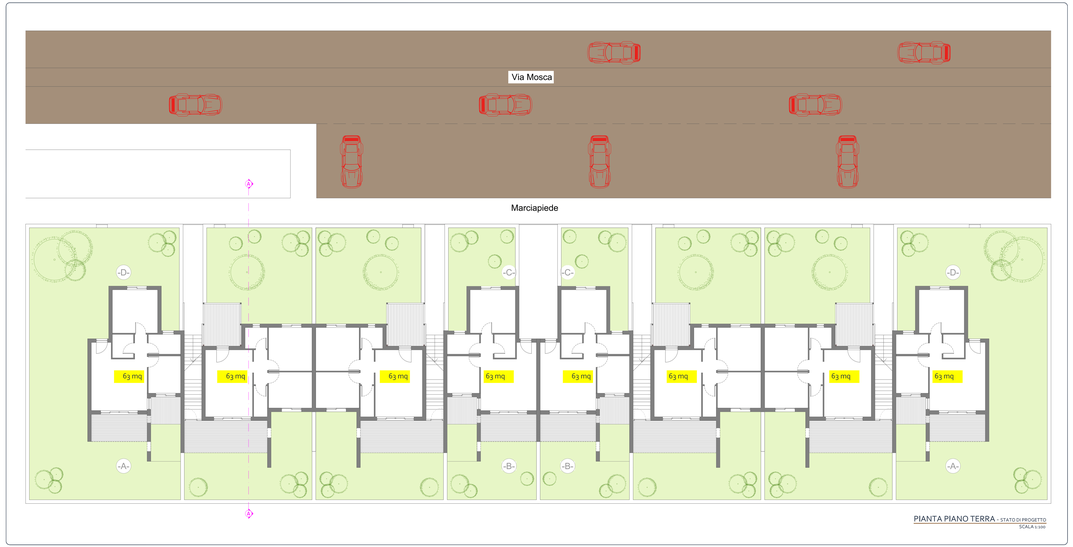

PIANTA PIANO TERRA - STATO DI PROGETTO
SCALA 1:100

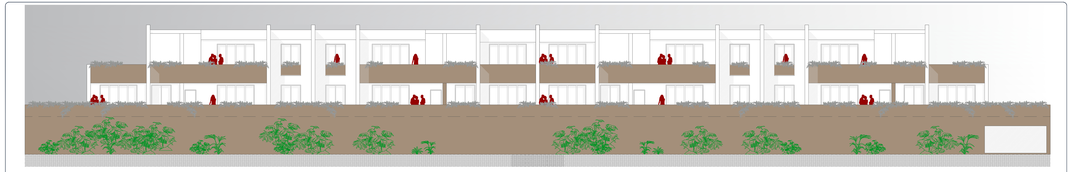

PROSPETTO RETRO - STATO DI PROGETTO
SCALA 1:100

PROSPETTO VIA MOSCA - STATO DI PROGETTO
SCALA 1:100

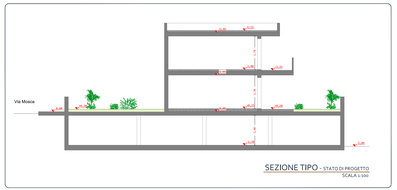

SEZIONE TIPO - STATO DI PROGETTO
SCALA 1:100

COMUNE DI OLBIA
PROVINCIA DI SASSARI

PROGETTO ARCHITETTONICO

VARIANTE LOTTIZZAZIONE ABBAFRITTA
RIDISTRIBUZIONE DI ALCUNE AREE STANDARD
ACCORPAMENTO LOTTI - TRASLAZIONE VOLUMI
MODIFICHE TIPOLOGIE EDILIZIE

Progettista :
Dott. Ing. Gesuino Ghiani

Collaboratori:

COMMITTENTE:

Soc. M.S.F. S.r.l.
Soc. MA.PRE. S.r.l.
Soc. ABBAFRITTA S.r.l.

Revisione	Data	Descrizione	Redatto	Verificato	Approvato
			G.G.	G.G.	G.G.

- TIPOLOGIA "C2" -
- PIANTE PROSPETTI SEZIONI -
IN PROGETTO

elaborato 12
scala 1:100

ING. GESUINO GHIANI