

ril.cad

progetto ristrutturazione.dwg

ril.cad

olb20700.dwg

tpa.cad

AutoCad 2004

PROGETTO

REGIONE AUTONOMA DELLA SARDEGNA

PROVINCIA DI SASSARI

COMUNE DI OLBIA

TAVOLA

1

ELABORATI

Planimetrie

DATA

SCALA

1:2000
1:4000 - 1:8000

TITOLO e FIRMA

Piano d'assetto per la diversa distribuzione dei volumi residenziali, ricadenti nel piano di risanamento "Pasana"

Sito nell'area retrostante Corso Vittorio Veneto Alta - Via Galathea - Loc. Pasana

IL PROPRIETARIO

Eredi CARTA

IL TECNICO


geom. Maurizio COCCO

Geometra Maurizio Cocco Studio Tecnico s.r.l. Via Poeta n° 10 07030 Olbia (SU) P.I. 0262730093 tel. 070/668801

e-mail: geomcocco@tiscali.it



aerofotogrammetrico
rapp. 1:4000

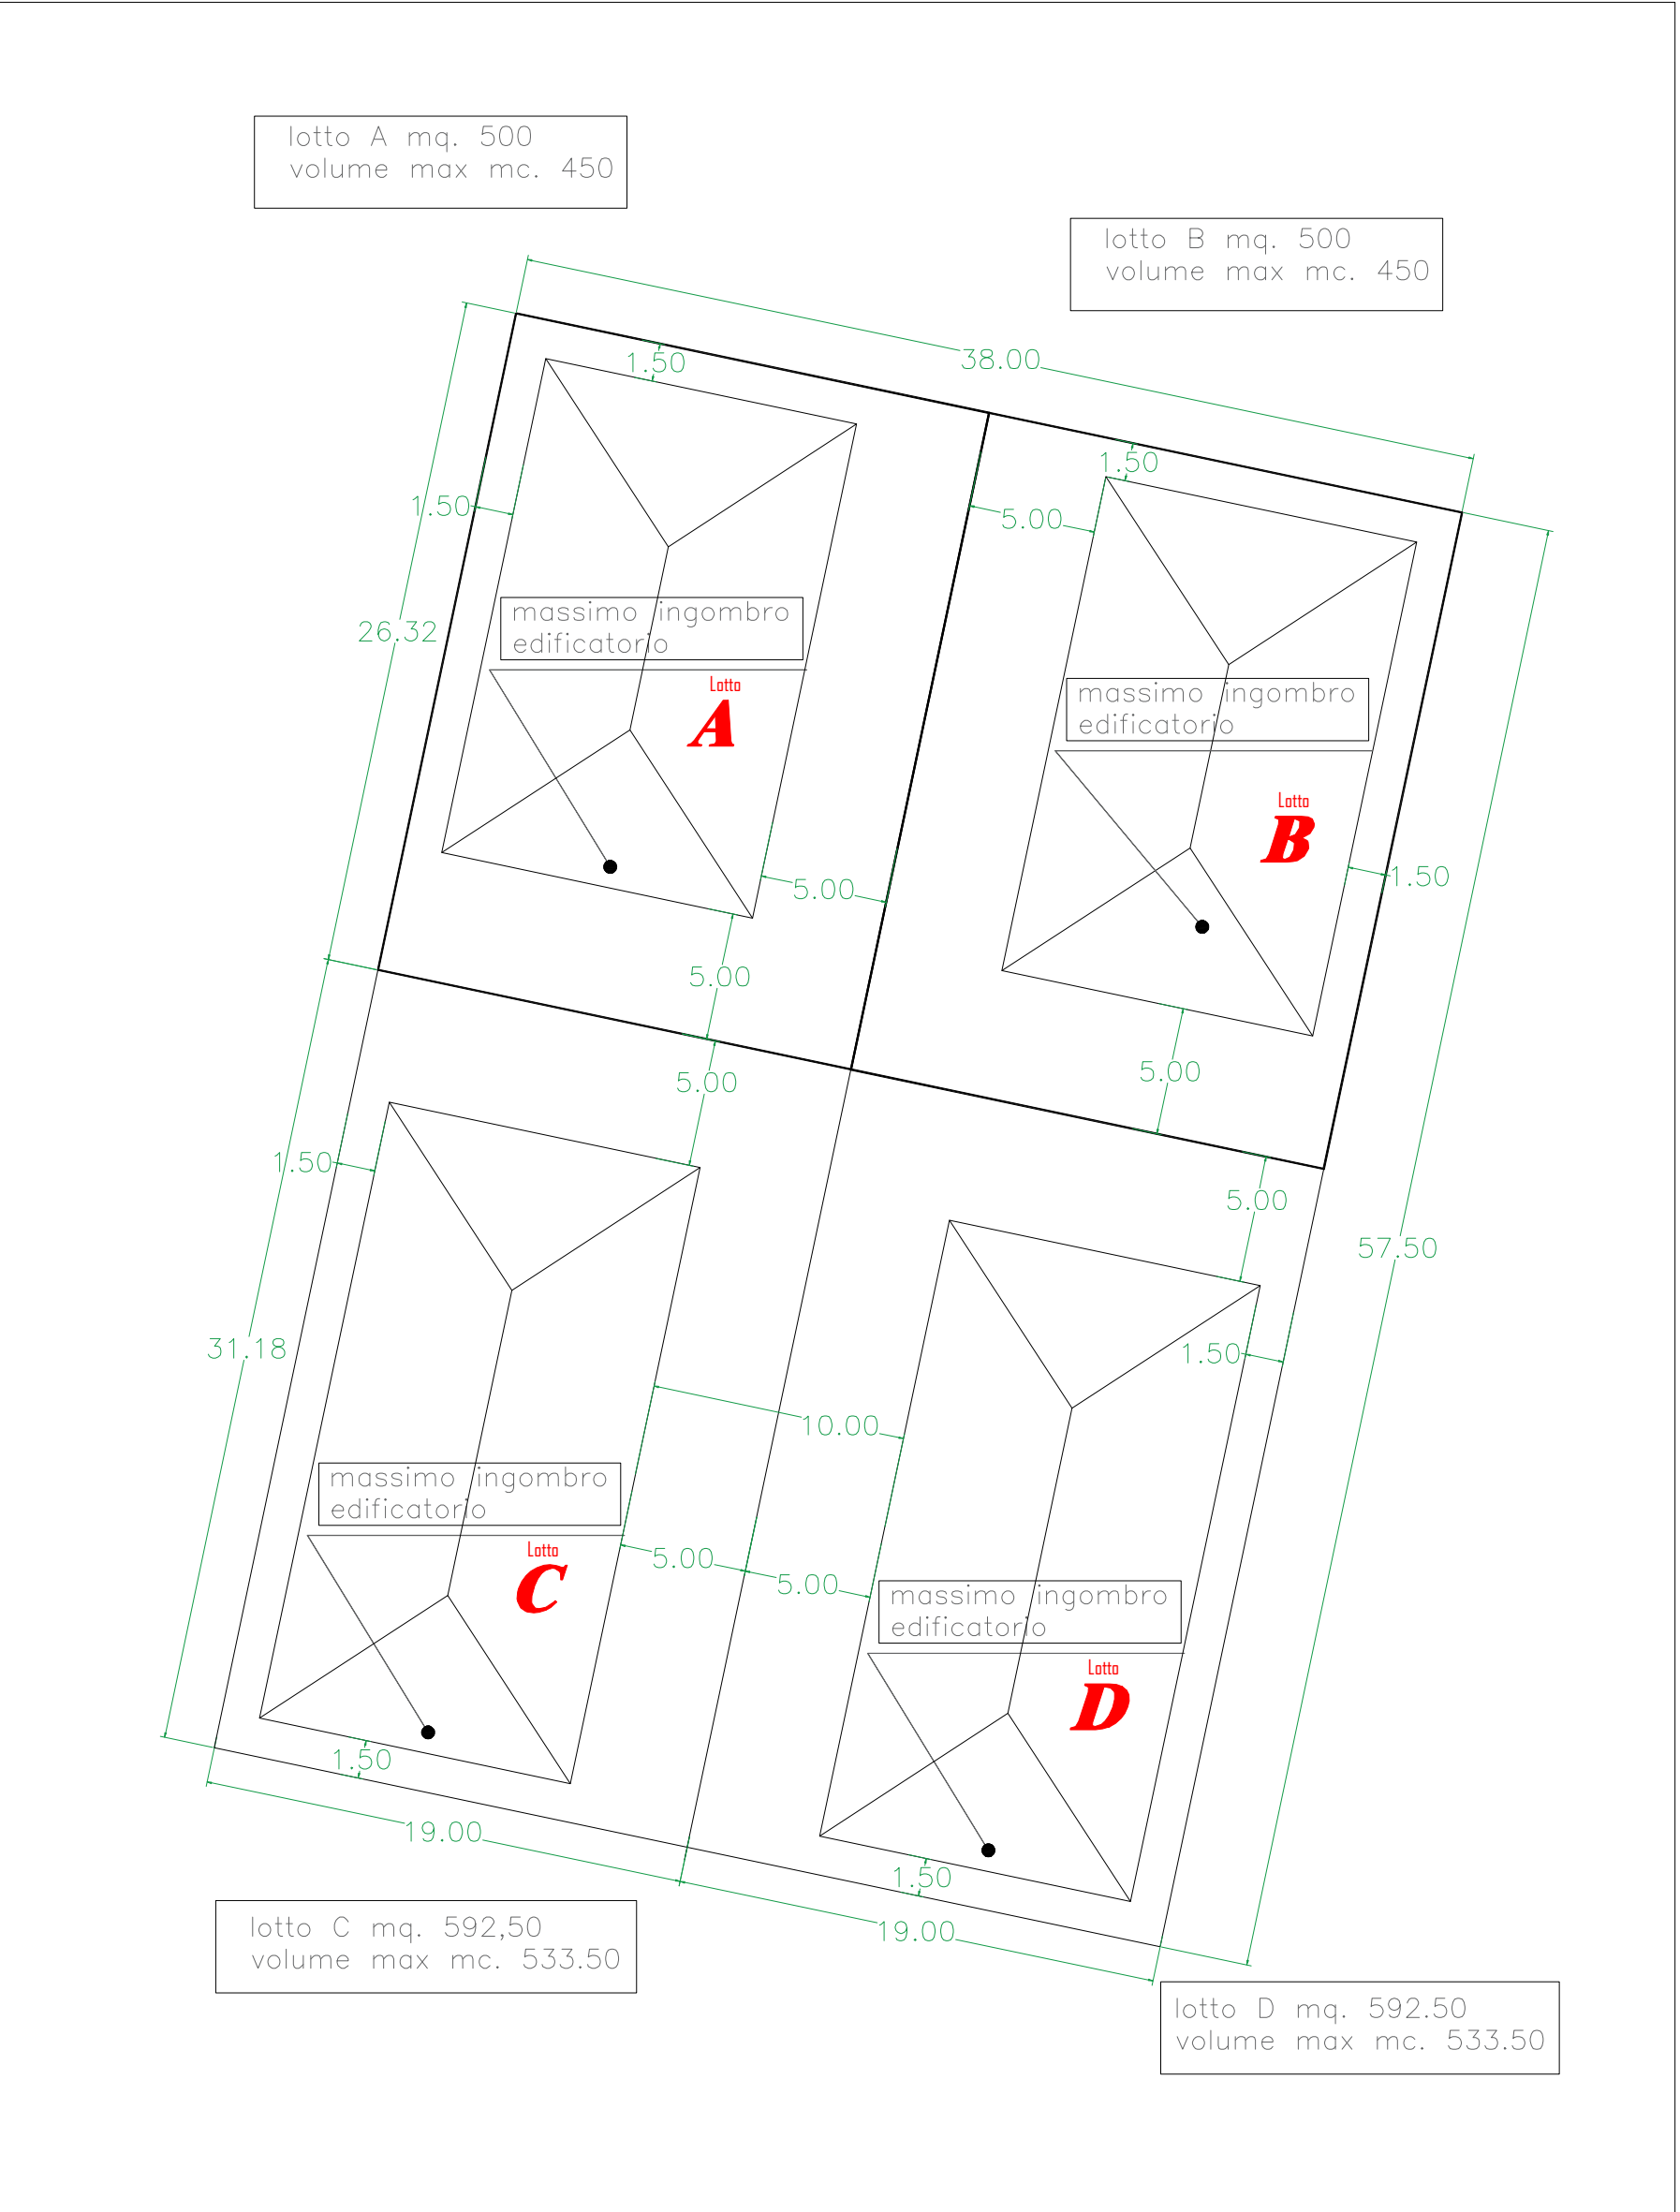

proposta nuovo planivolumetrico
Piano di risanamento PASANA **rapp. 1:200**



stralcio piano di risanamento
Loti interessati n° 12 - 13 **rapp. 1:4000**



planimetria catastale
Foglio 36 all. E - mappe 4327-4328 **rapp. 1:2000**



stralcio foto satellitare
rapp. 1:2000