

ING. CARLO CASULA

Via M.M. Boiardo 12, Selargius (CA)

ingcasula@gmail.com

ARCH. MATTEO PISANO

Via Tempio 29, Cagliari

matteopisanoarchitetto@gmail.com


Comune di Olbia

OGGETTO

Variazione configurazione Lotti 54 e 50 - Piano di risanamento di Ruinadas Approvazione - Delibera del Consiglio Comunale n. 17 del 25.02.1999, pubblicato sul BURAS n. 13 del 06/04/1999 inserz. N. 1844

COMMITTENTE

Mario Fois - Nadira Hasna Hassan - Giorgio Fattori - Daniele Desole

 

UBICAZIONE INTERVENTO

Via Camelia SNC - Ruinadas
Olbia, 07026

PROGETTISTA - TIMBRO E FIRMA

ORDINE DEGLI ARCHITETTI

CAGLIARI E PROVINCIA

CONFESSIONE

PROFESSIONE

N. 1287

MATTEO PISANO

ARCHITETTO

PRELEGGERE

ORDINE DEGLI INGEGNERI

PROVINCIA DI CAGLIARI

DOTTOR MAGISTRALE IN INGEGNERIA


CARLO CASULA

SEZIONE A - N° 8784

INGEGNERE INDUSTRIALE

TAVOLA UNICA

18/03/2025

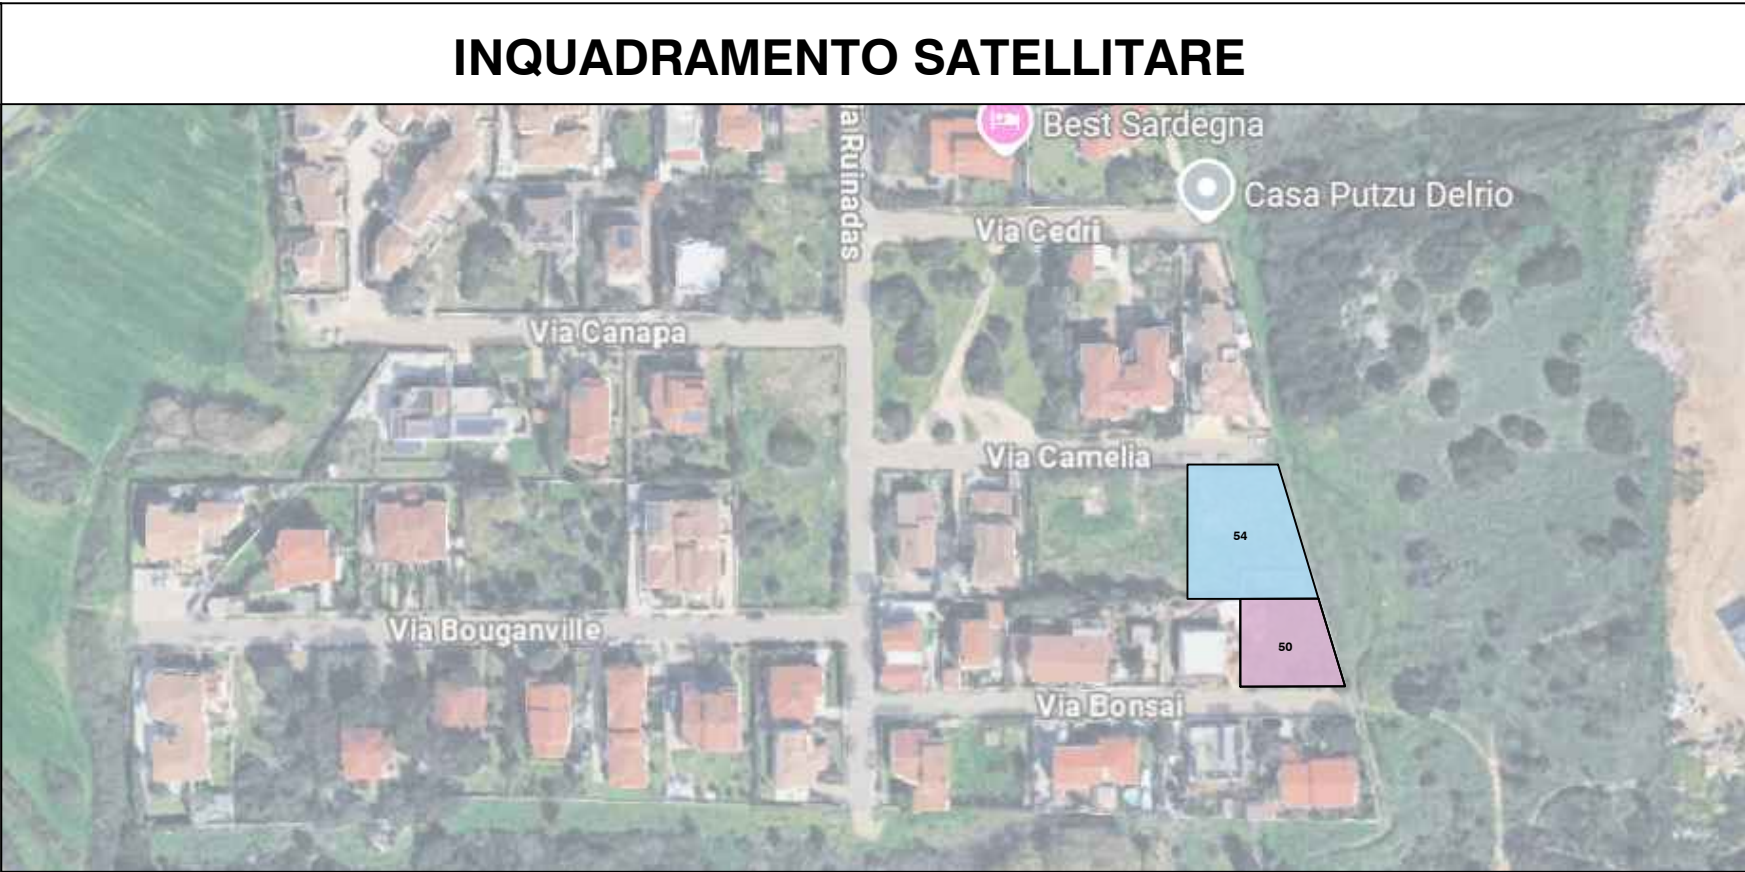

PIANO DI RISANAMENTO RUINADAS
(STATO LOTTIZZATO)

54

50

LOTTO 54

Superficie: 1040 mq
Volume edificato: 0 mc
Indice fondiario di progetto: 1,172 mc/mq
Volume complessivo: 1218,88 mc
Volume edificabile: 1218,88 mc
Volume residuo: 1218,88 mc

LOTTO 50

Superficie: 562 mq
Volume edificato: 0 mc
Indice fondiario di progetto: 1,172 mc/mq
Volume complessivo: 658,66 mc
Volume edificabile: 658,66 mc
Volume residuo: 658,66 mc

SUPERFICIE TOTALE LOTTO 54+50 = 1602,00 mq

VOLUME COMPLESSIVO 54+50 = 1877,54 mc

PROPRIETARI LOTTI 54 E 50

MARIO FOIS
N.C.T. F30 M11378

GIORGIO FATTORI
N.C.T. F30 M11377

NADIRA HASNA HASSAN
N.C.T. F30 M11378

DANIELE DESOLE
N.C.T. F30 M11033
N.C.T. F30 M8051

PIANO DI RISANAMENTO RUINADAS
(VARIANTE CONFIGURAZIONE LOTTI 54 E 50)

54

50

LOTTO 54

Superficie: 905 mq
Volume edificato: 0 mc
Indice fondiario di progetto: 1,172 mc/mq
Volume complessivo: 1060,66 mc
Volume edificabile: 1060,66 mc
Volume residuo: 1060,66 mc

LOTTO 50

Superficie: 697 mq
Volume edificato: 0 mc
Indice fondiario di progetto: 1,172 mc/mq
Volume complessivo: 816,88 mc
Volume edificabile: 816,88 mc
Volume residuo: 816,88 mc

SUPERFICIE TOTALE LOTTO 54+50 = 1602,00 mq

VOLUME COMPLESSIVO 54+50 = 1877,54 mc