

rif. cad

rif. cad

tipo cad

Revit + Autocad

Regione Autonoma della Sardegna

Provincia di Olbia - Tempio

COMUNE DI OLBIA

TAVOLA

1

ELABORATI

Proposta progettuale

DATA

SCALA

varie**Progetto di:****Per la realizzazione di un parco cittadino****Via Mosca – Olbia**

Timbro e firma

LA COMMITTENZA

Soc. M.S.F. srl

IL TECNICO

Geom. Maria MAZZONE

Planimetria Generale

Parco Via Mosca


Scala 1:500




Planimetria Generale

Parco Via Mosca

Scala 1:200

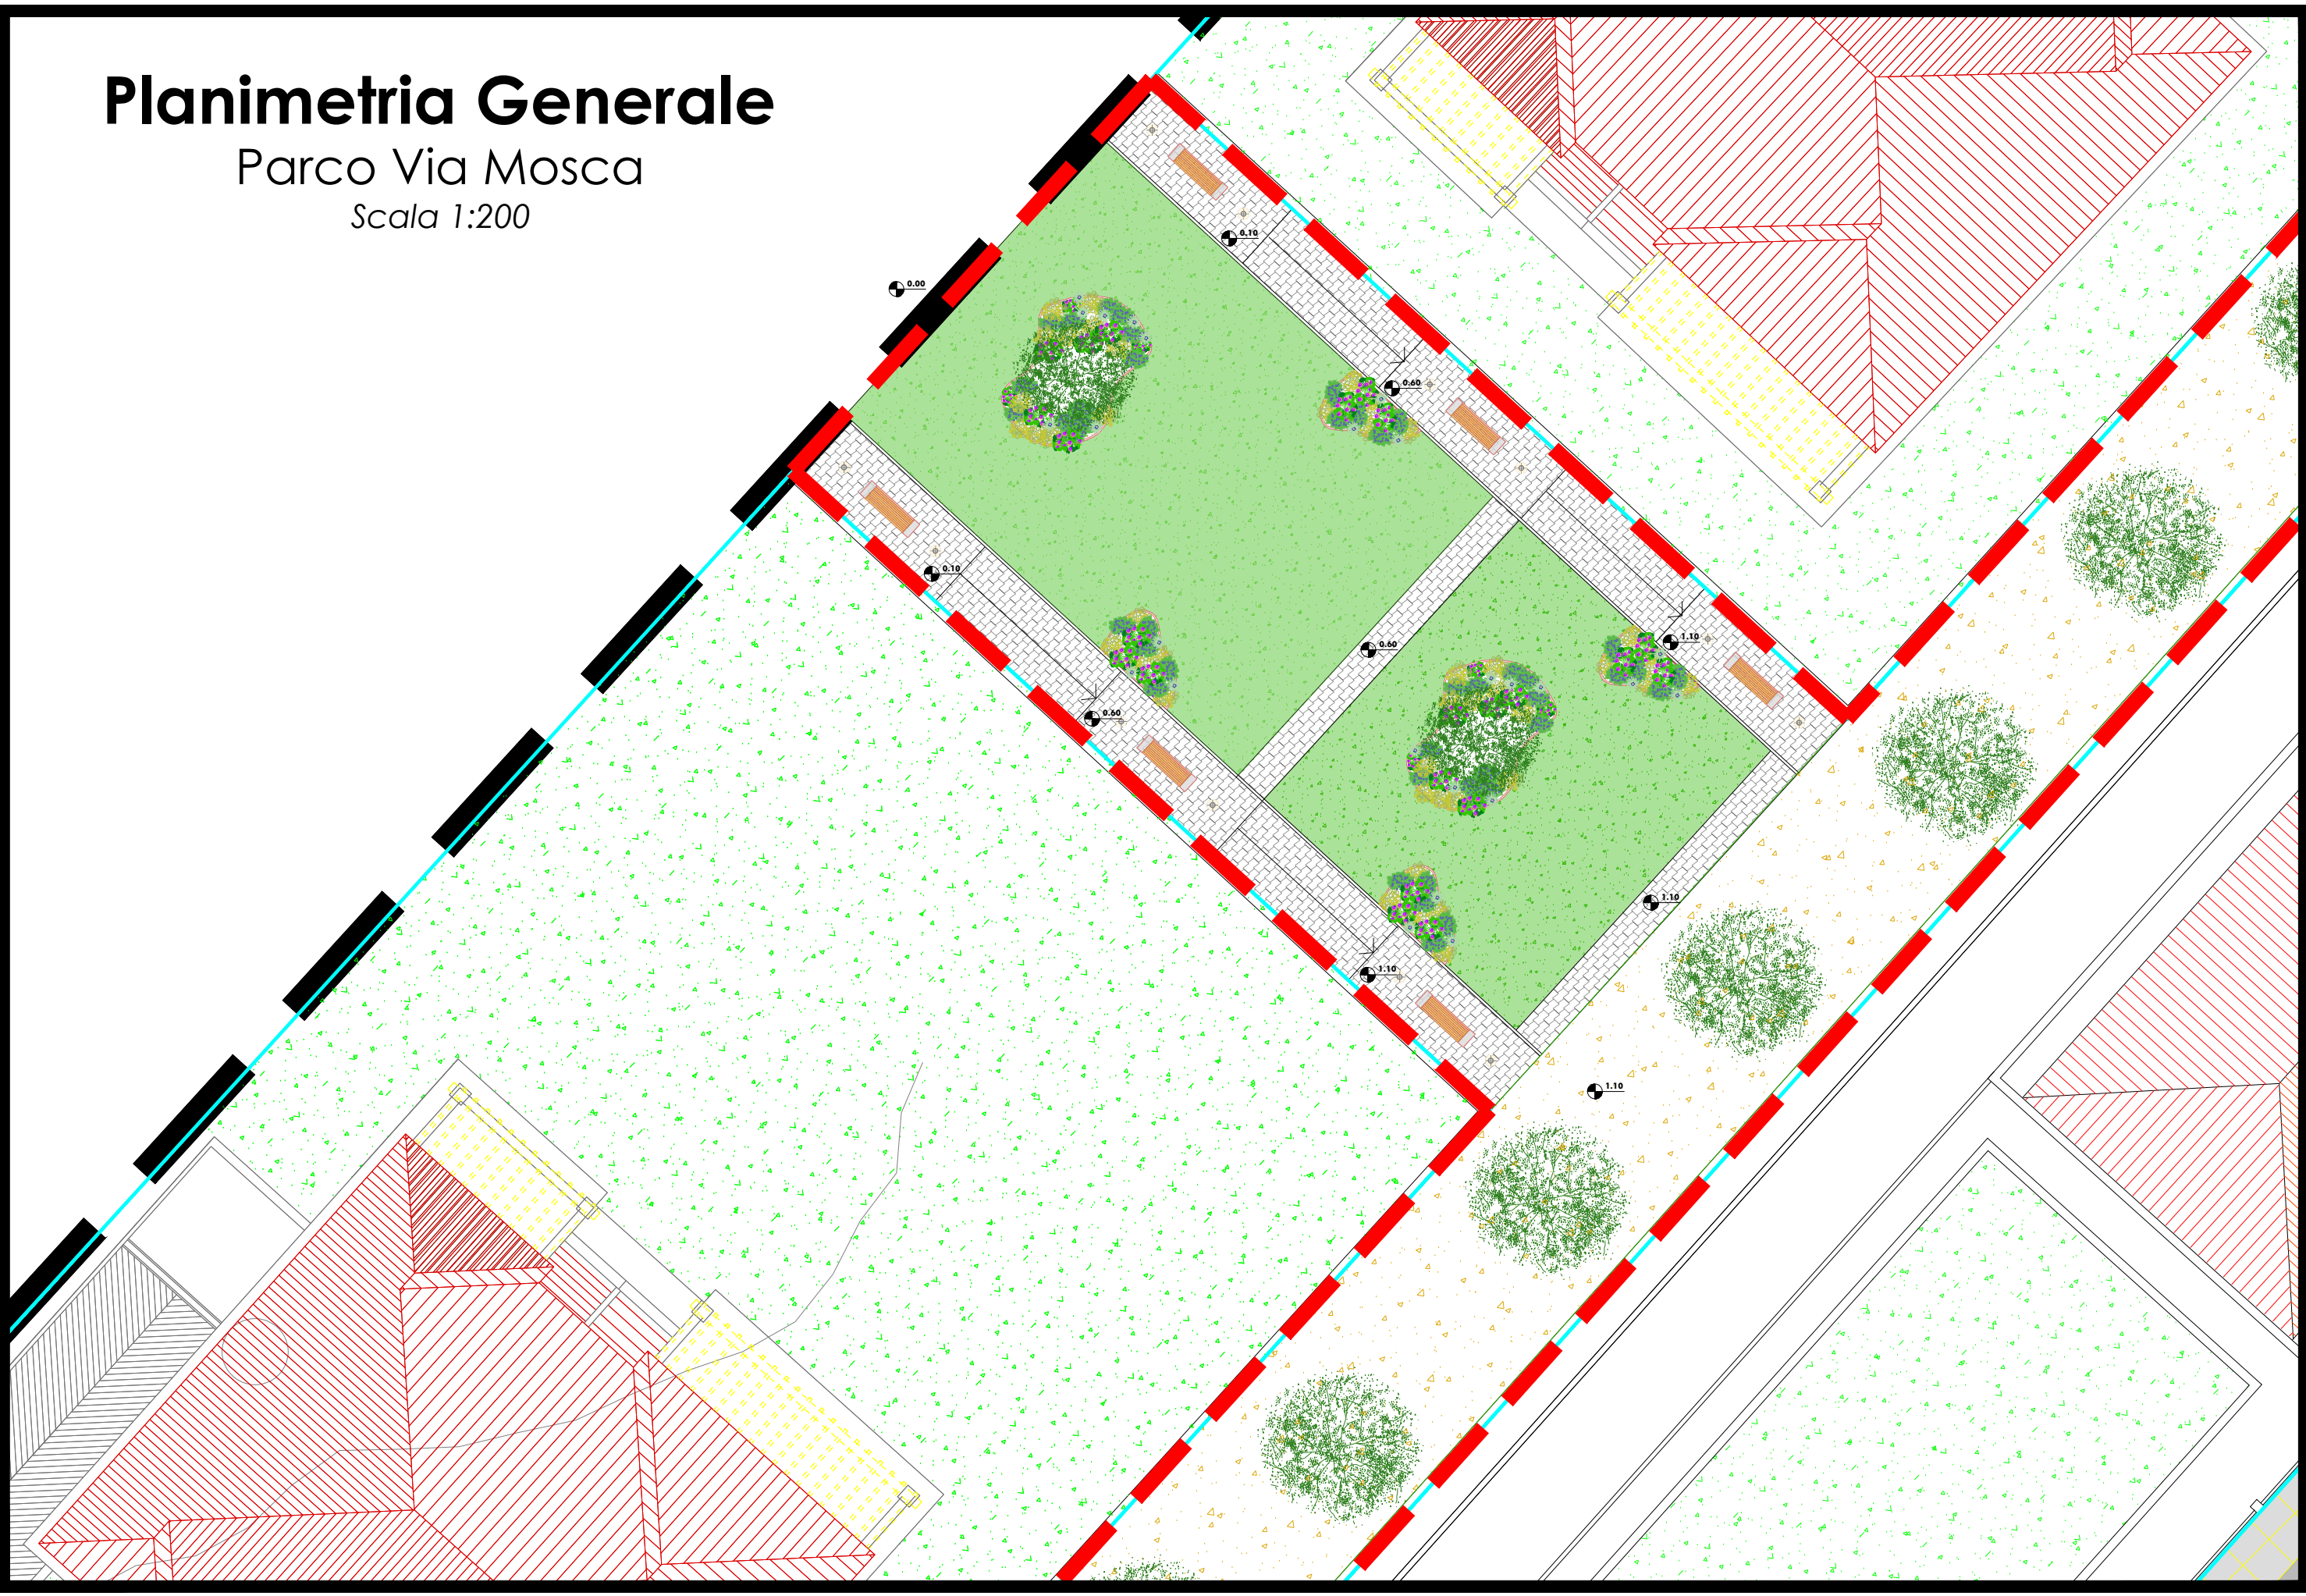

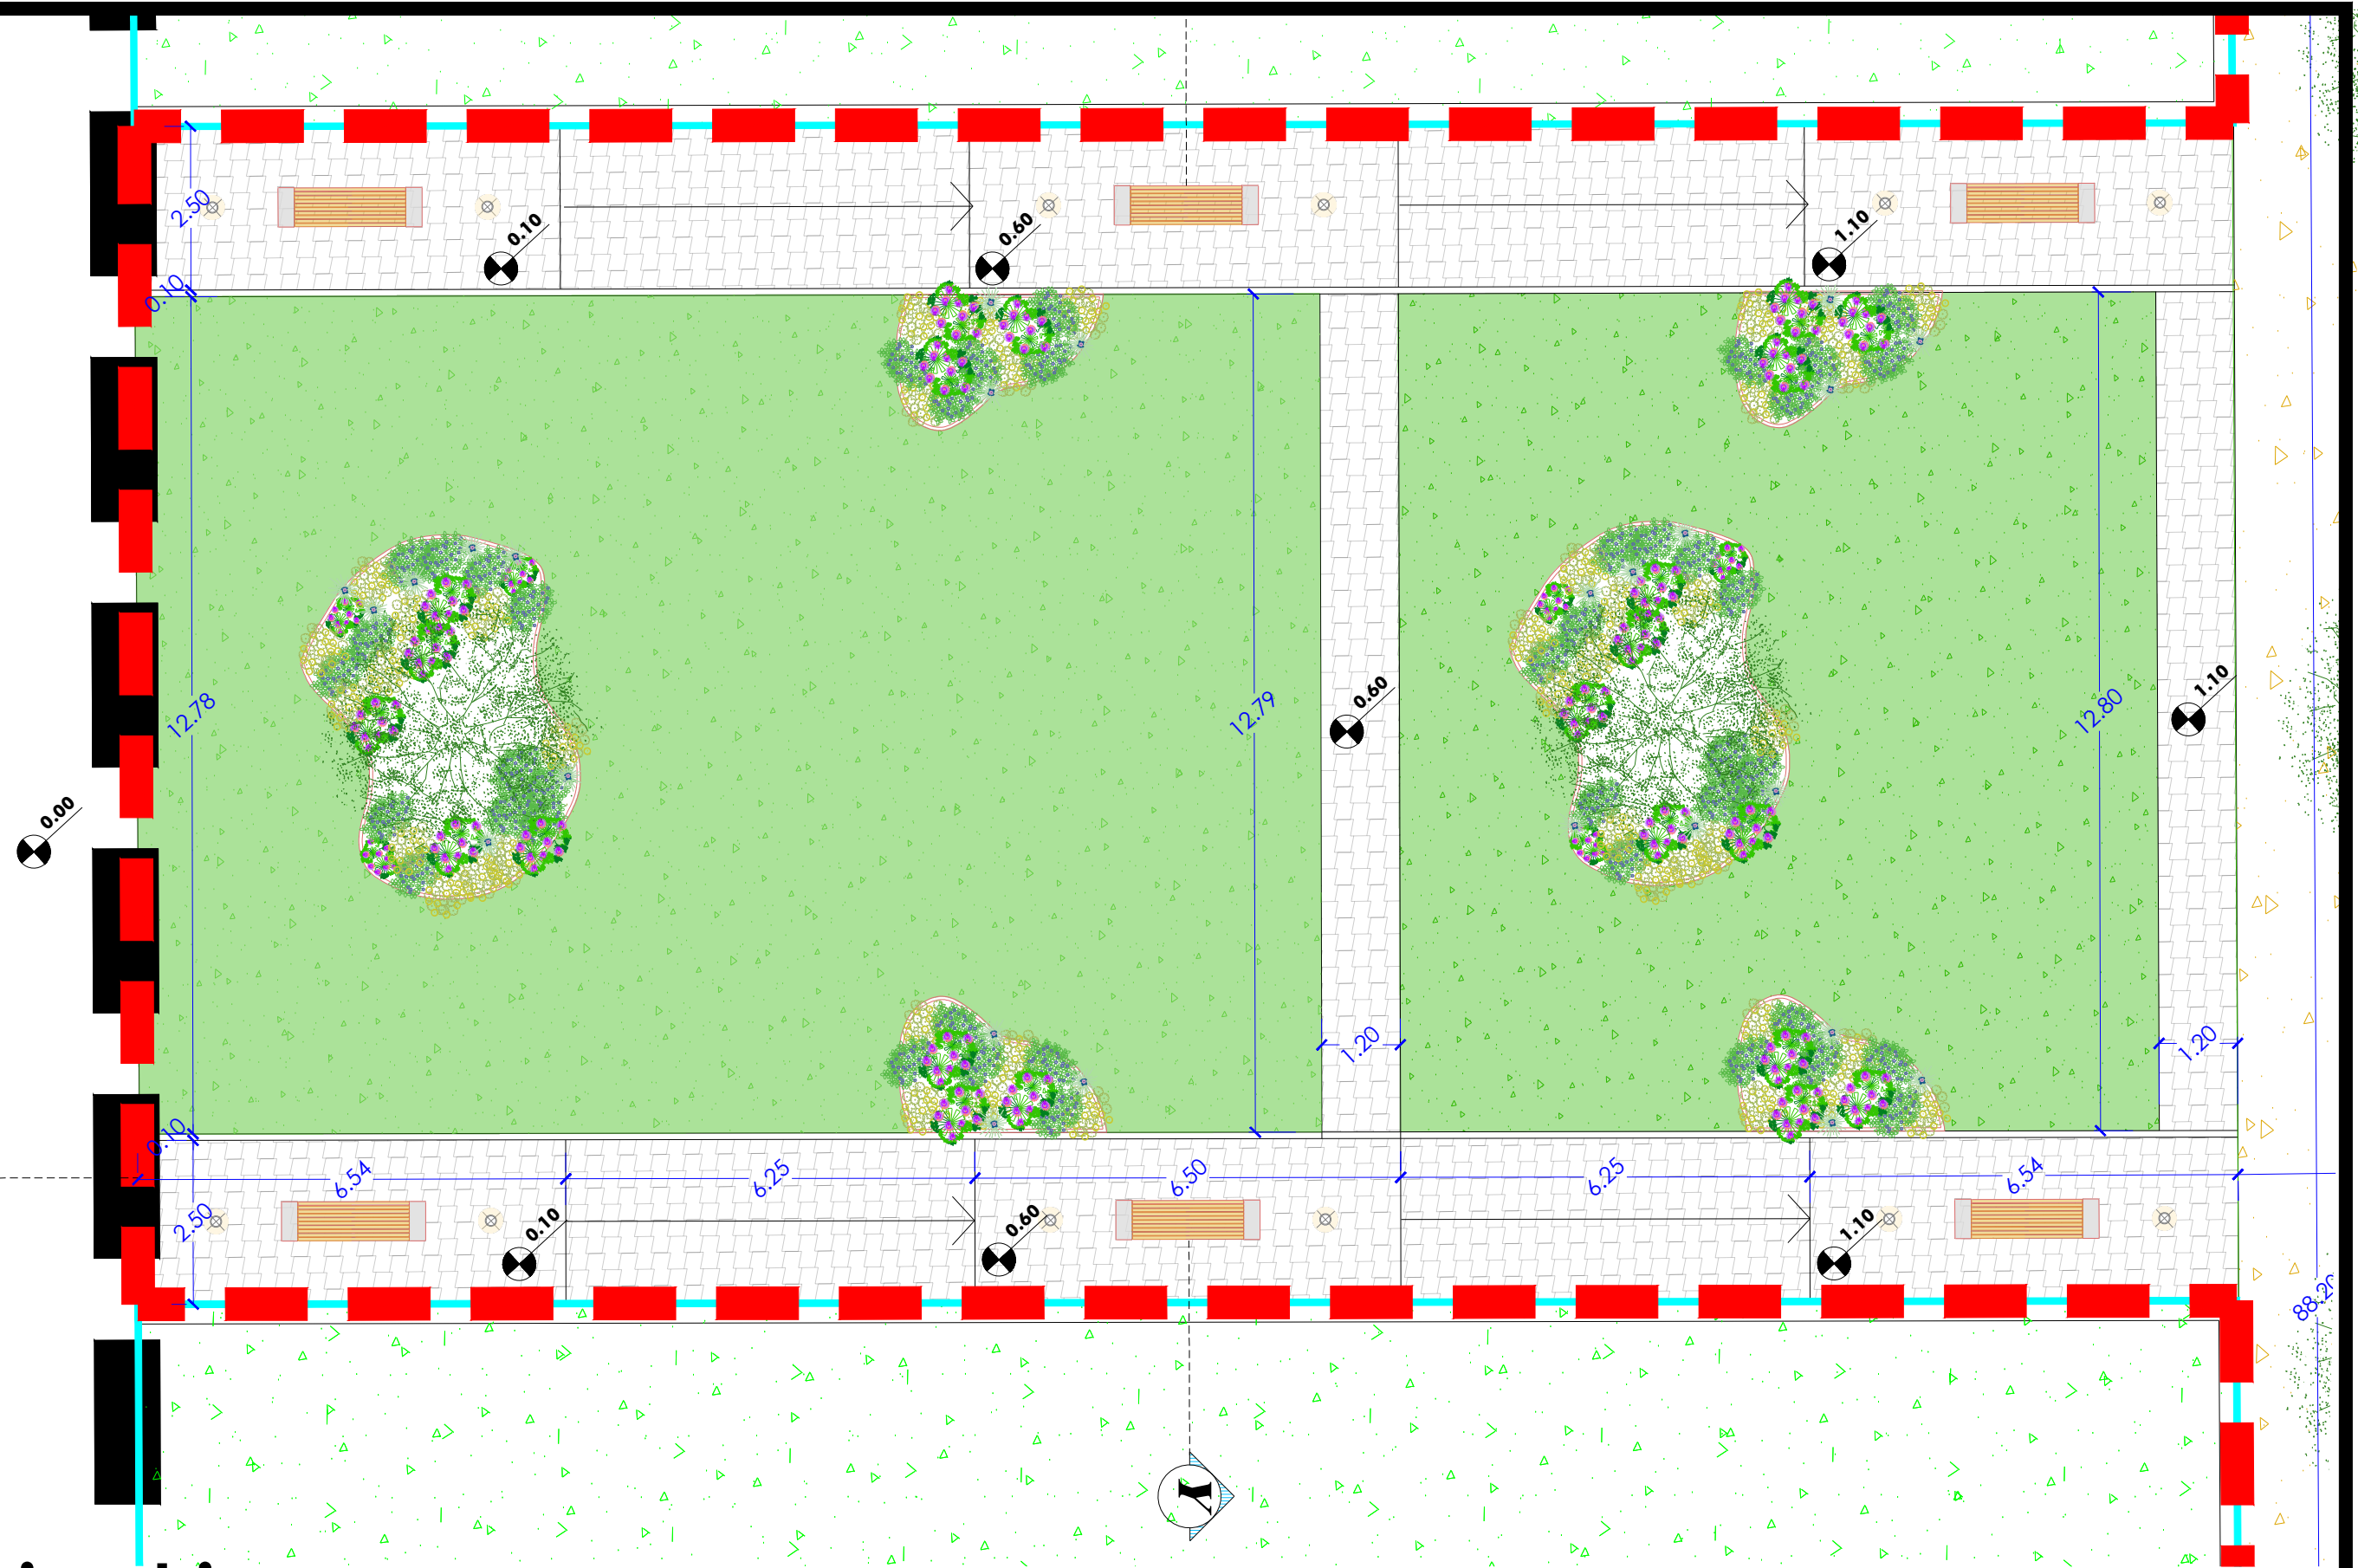

Planimetria area parco


Parco Via Mosca

Scala 1:100

Planimetria Dettaglio -01

Parco Via Mosca


Scala 1:100

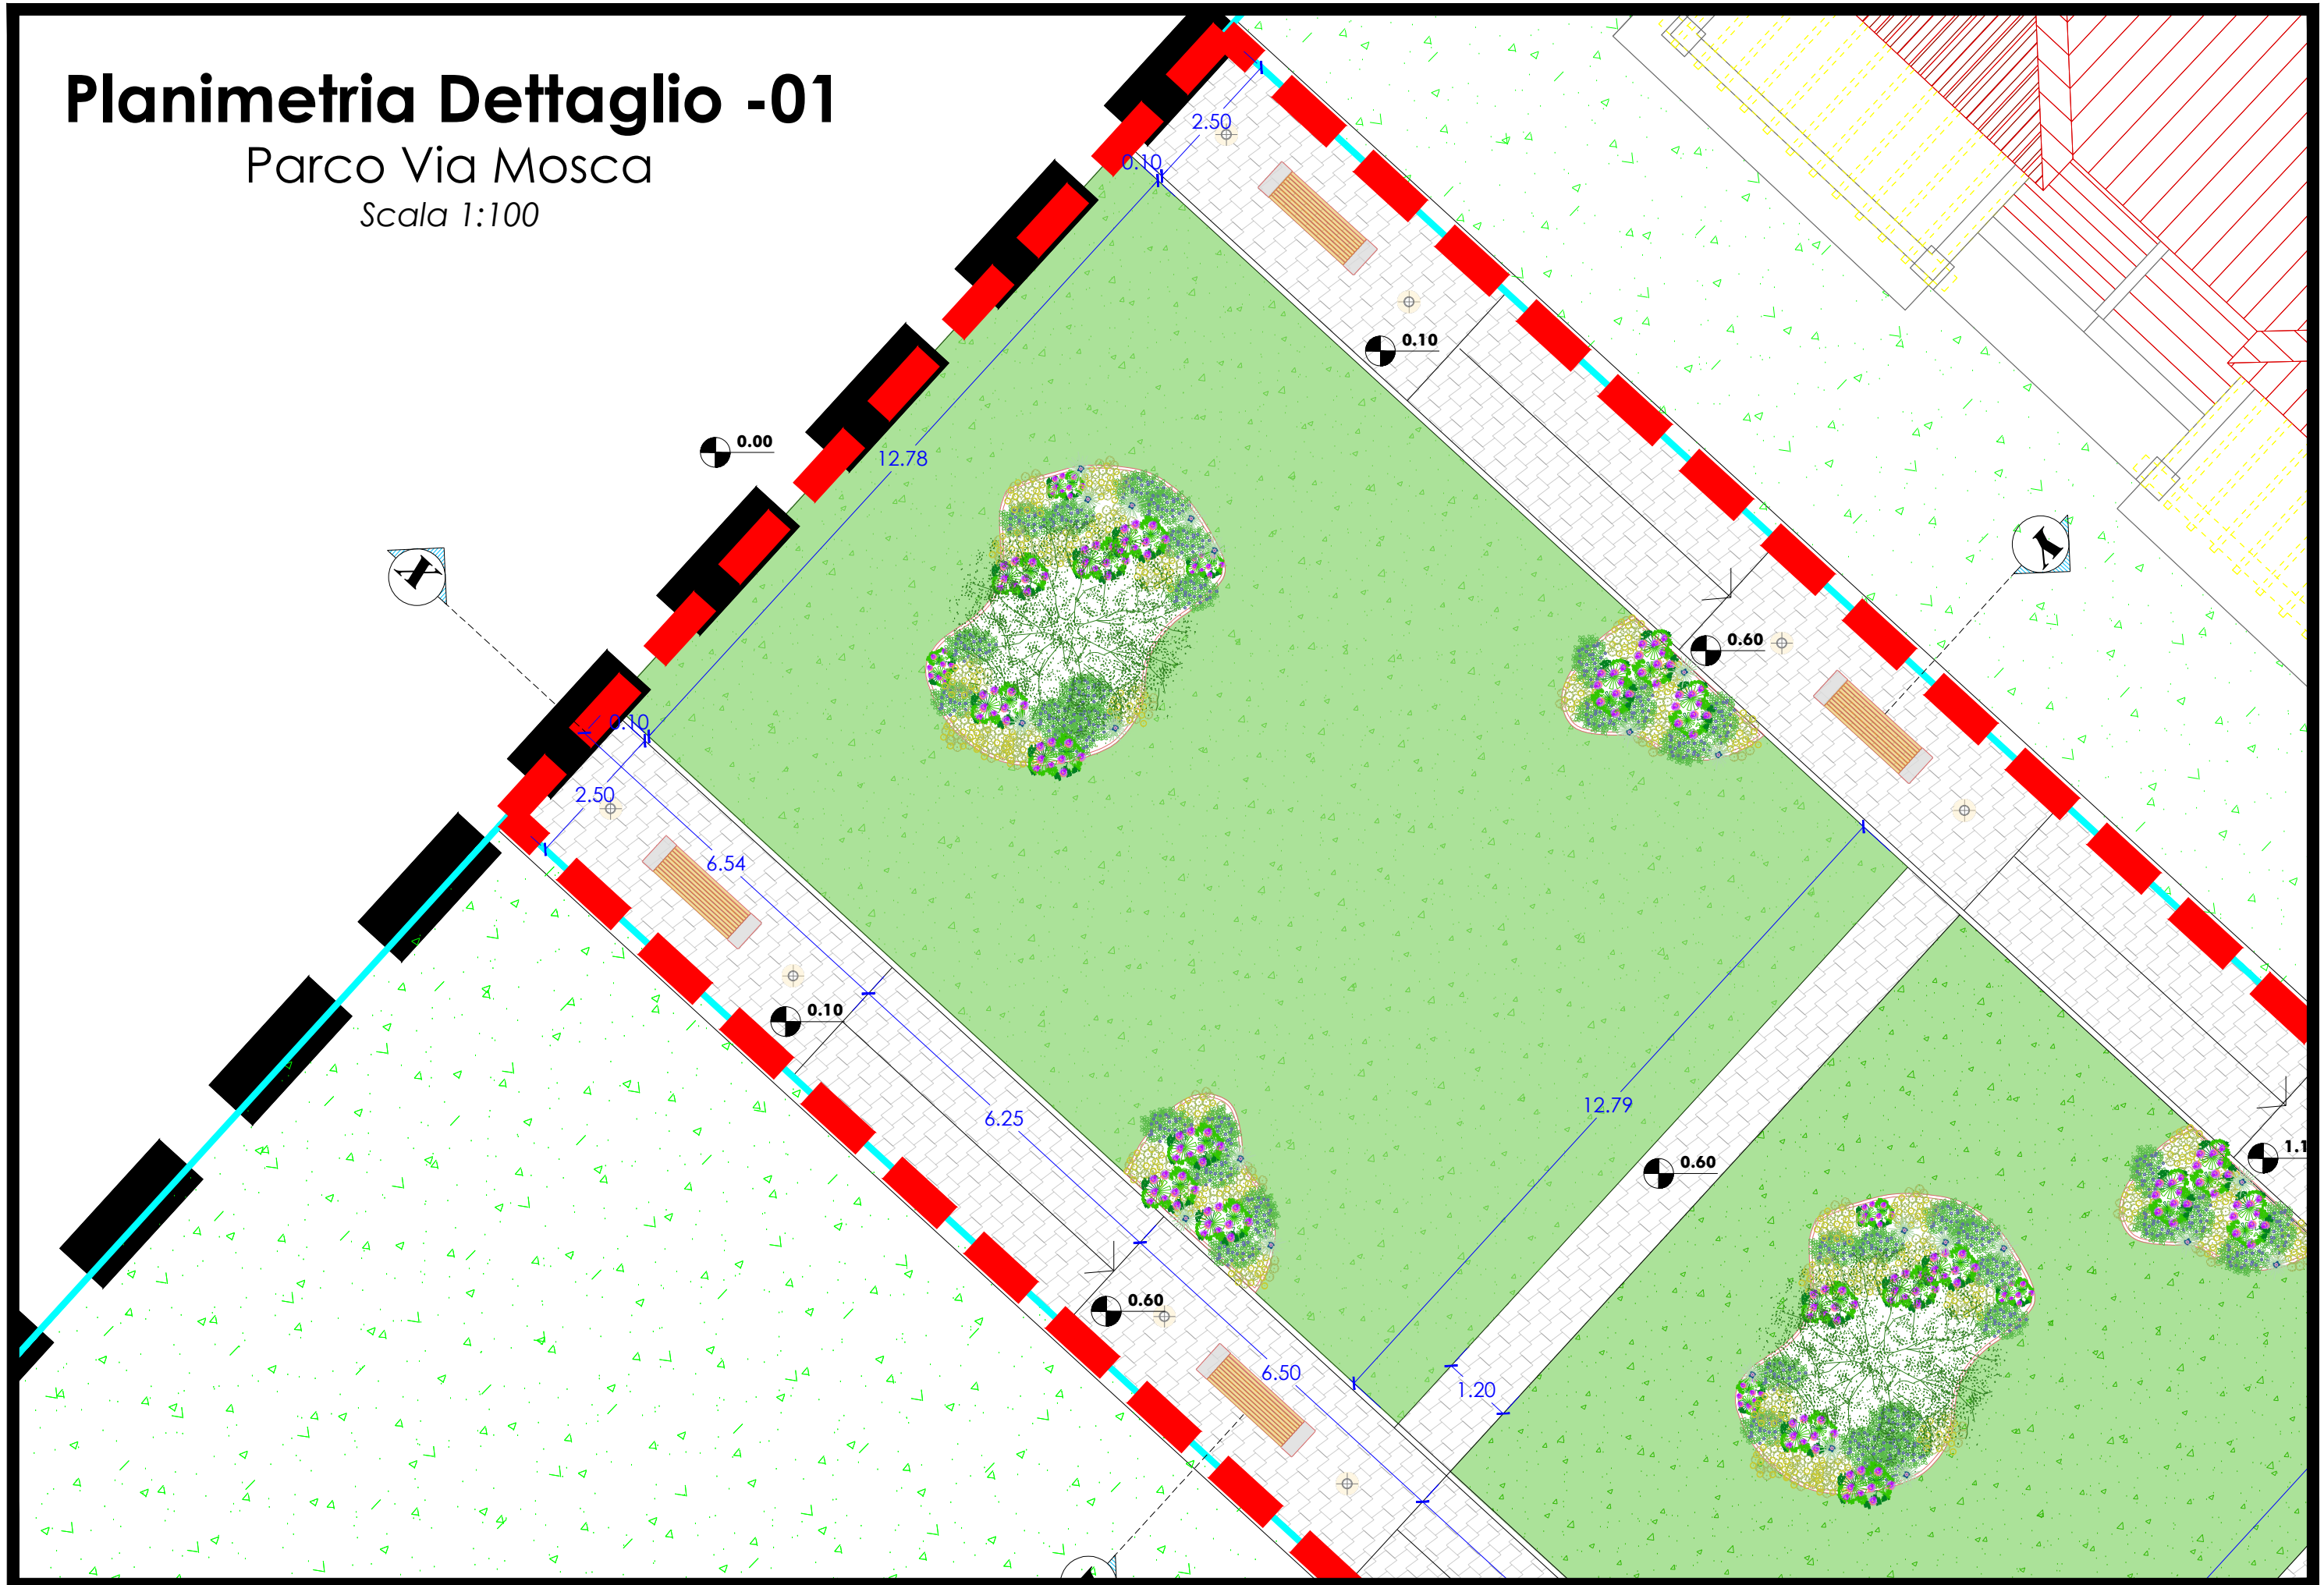


Planimetria Dettaglio -02

Parco Via Mosca


Scala 1:100

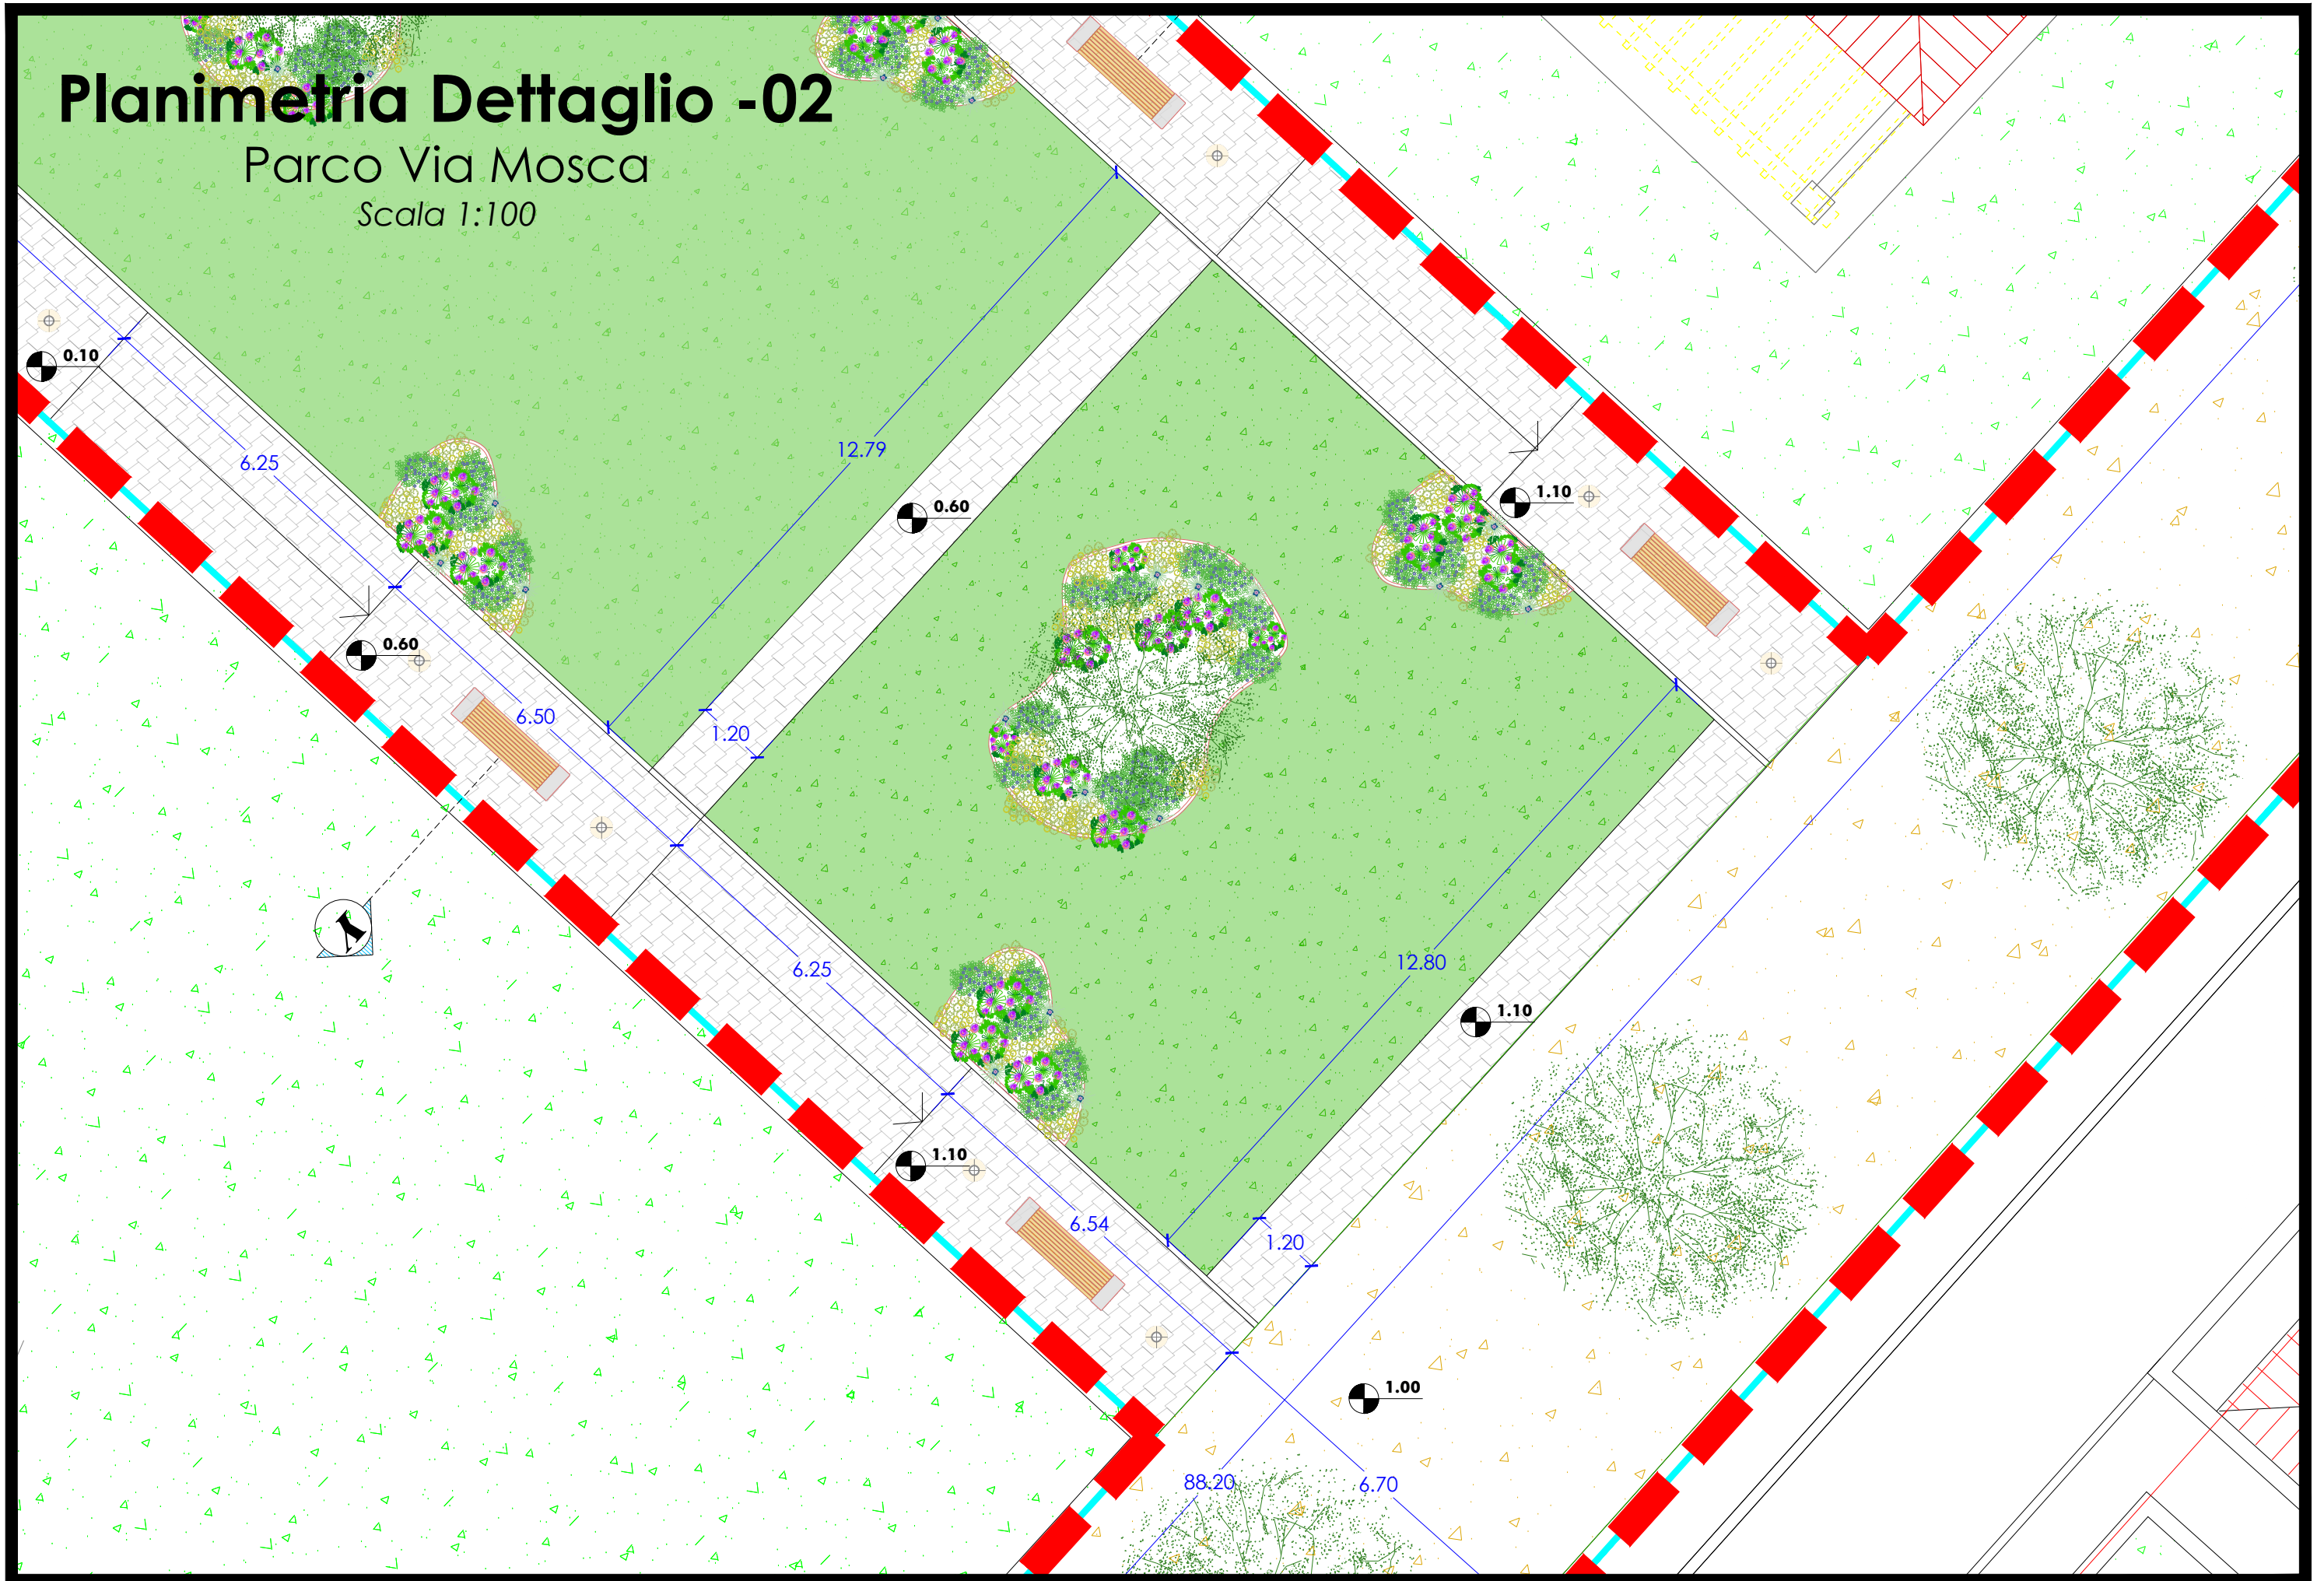

Sezione XX
Parco Via Mosca
Scala 1:100

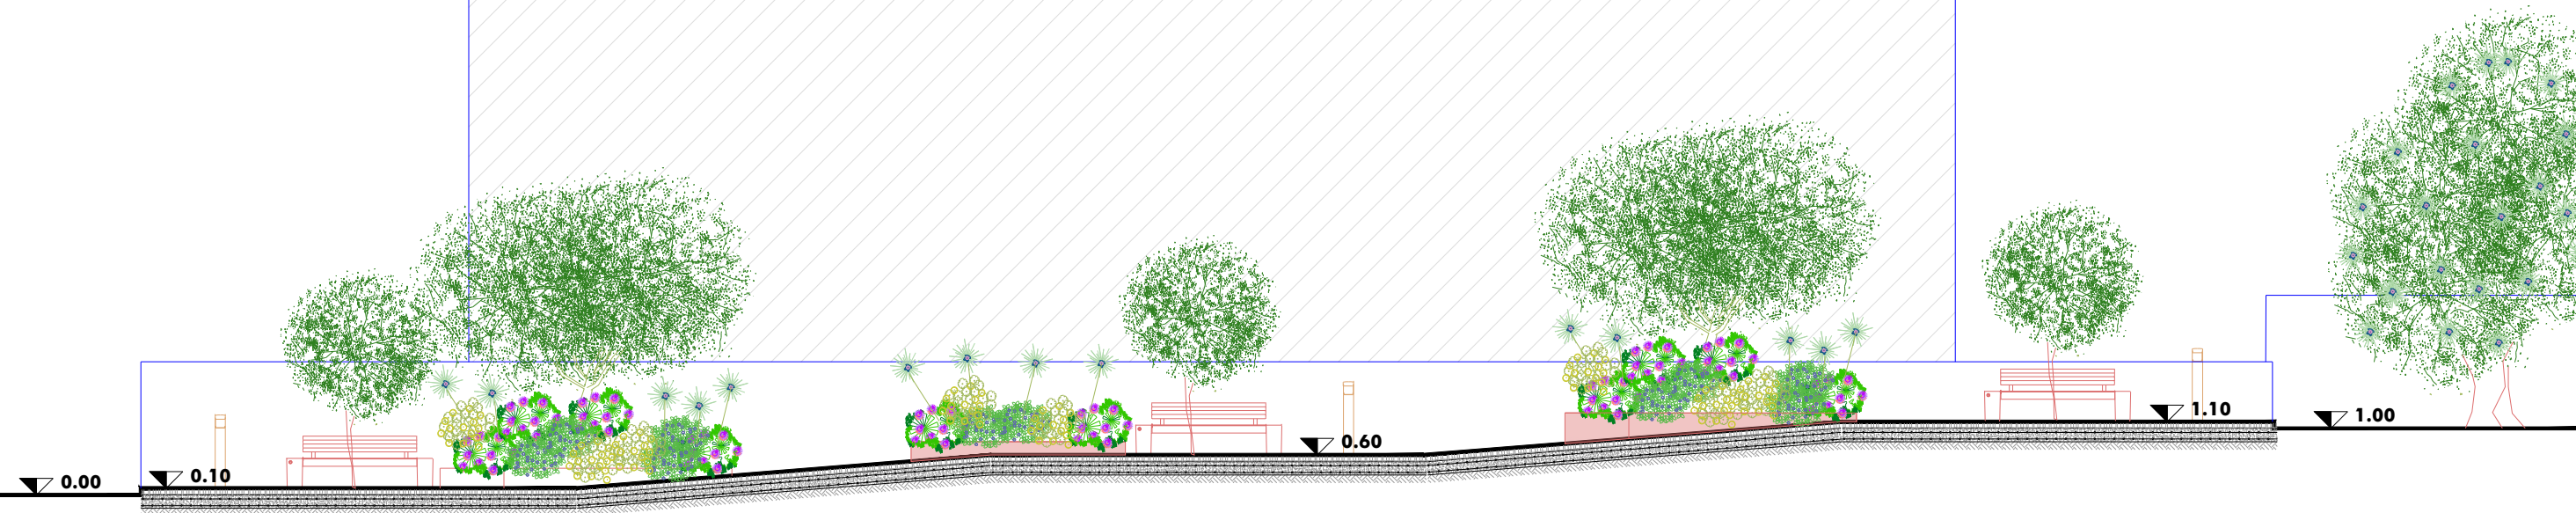


Sezione YY
Parco Via Mosca
Scala 1:100

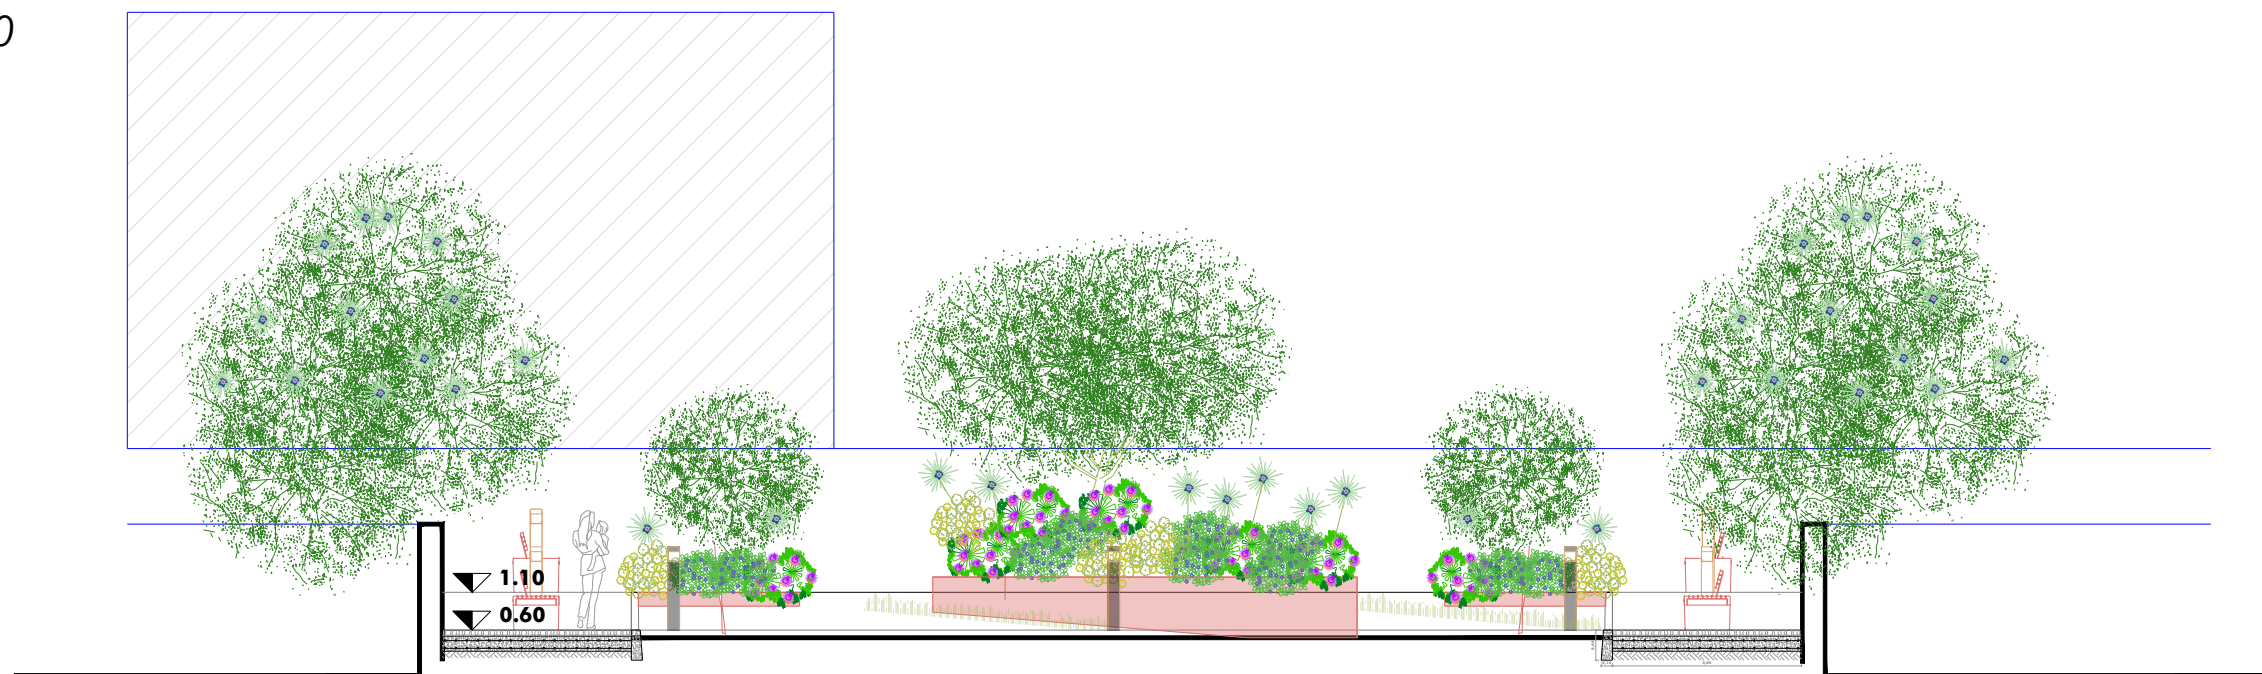

Particolare costruttivo dettaglio marciapiedi


Parco Via Mosca
Scala 1:20

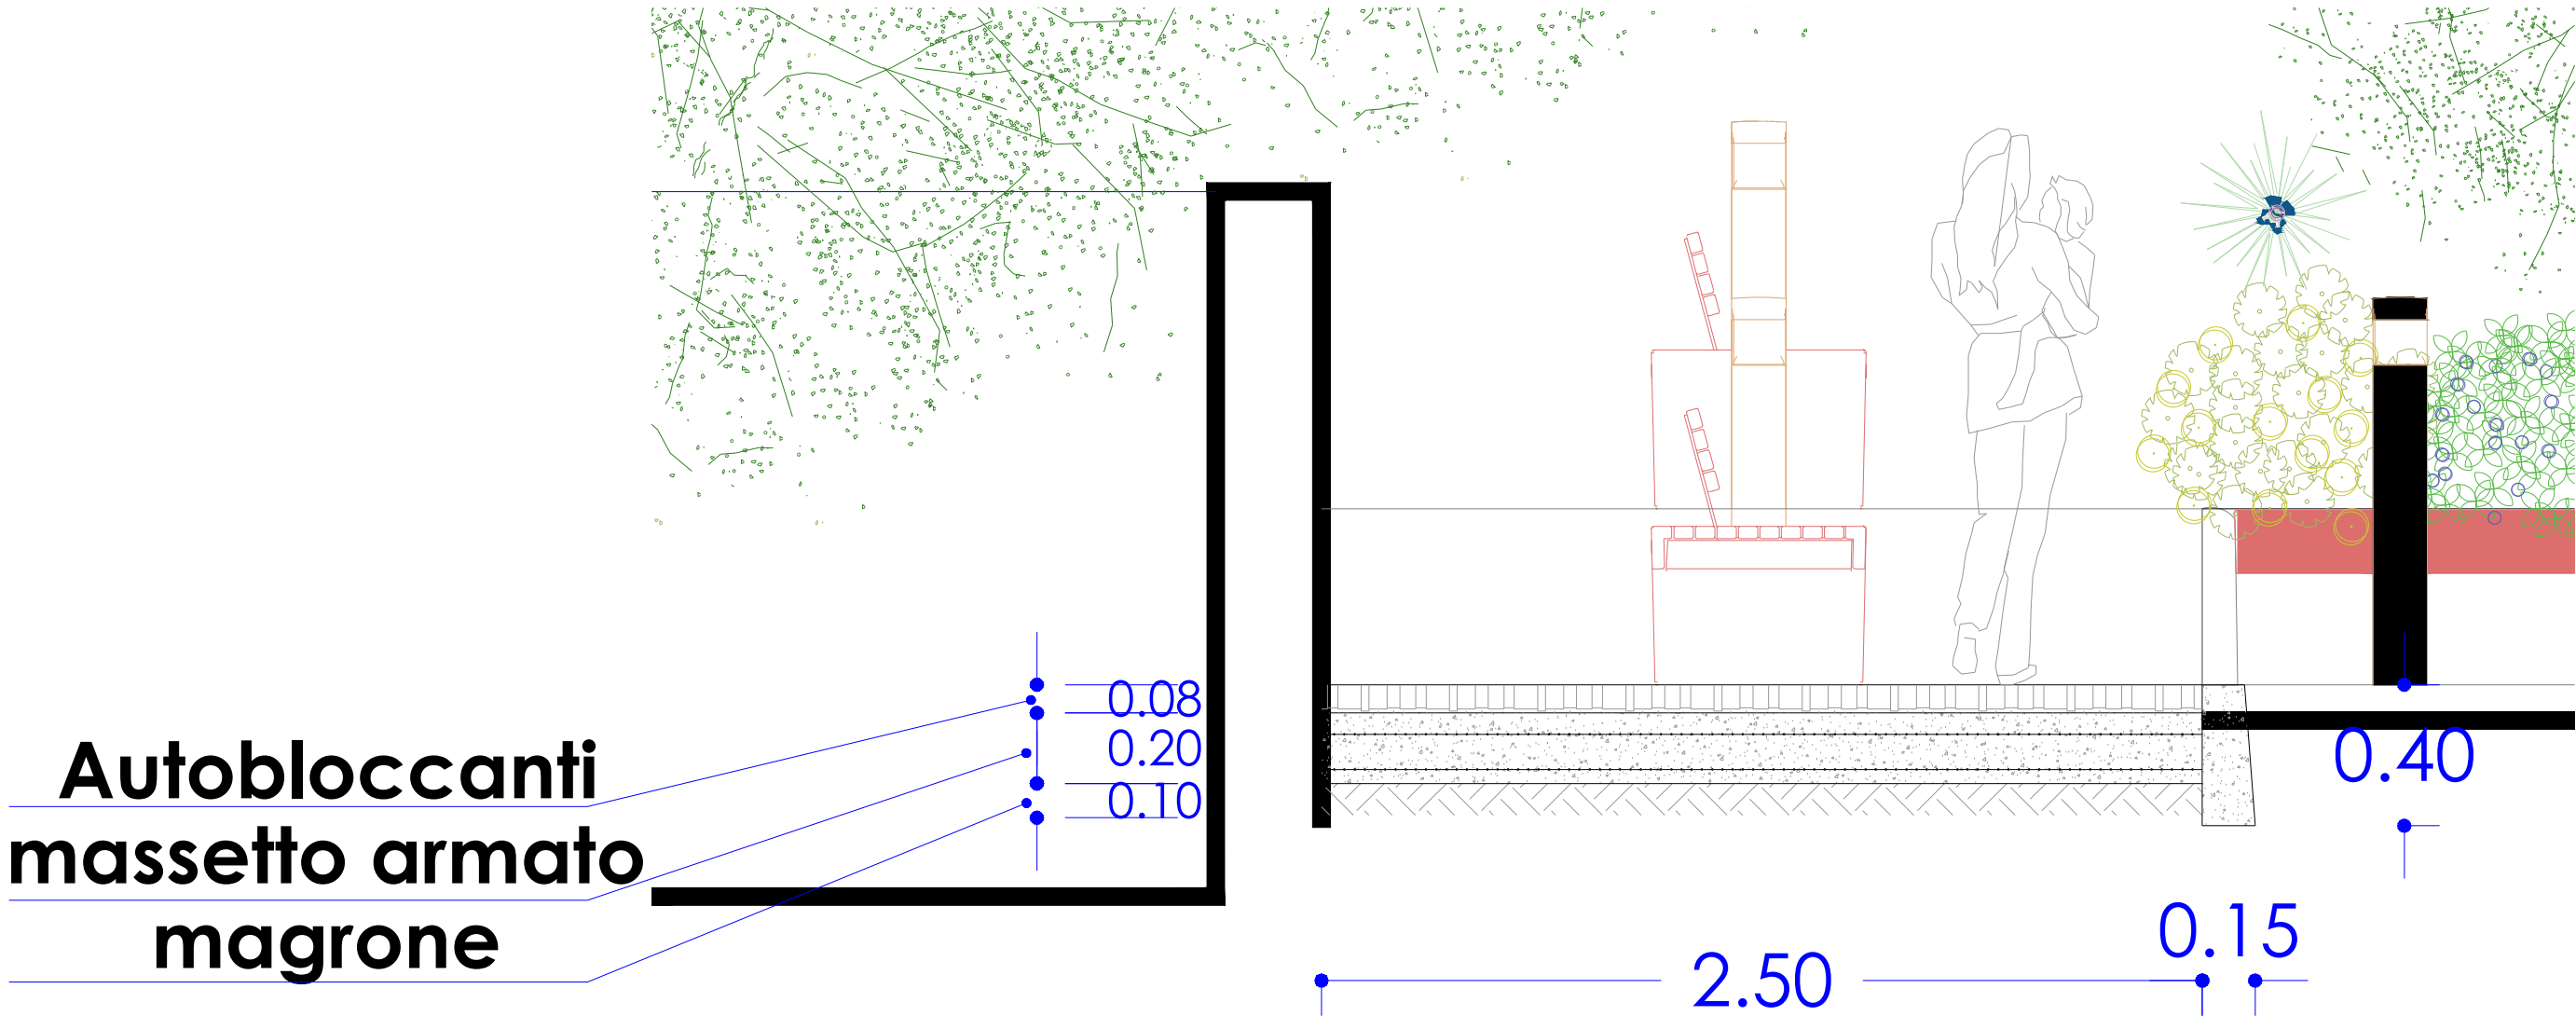

Particolare costruttivo dettaglio lampione e panca

Parco Via Mosca

Scala 1:20

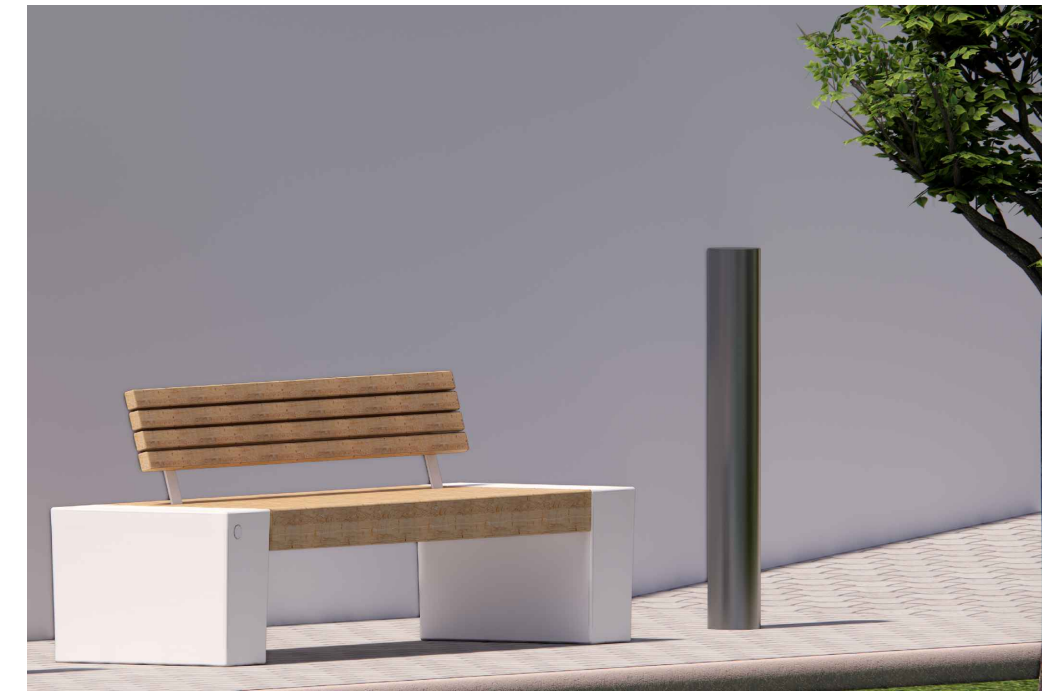


render di dettaglio

lampione

panca

pozzetto

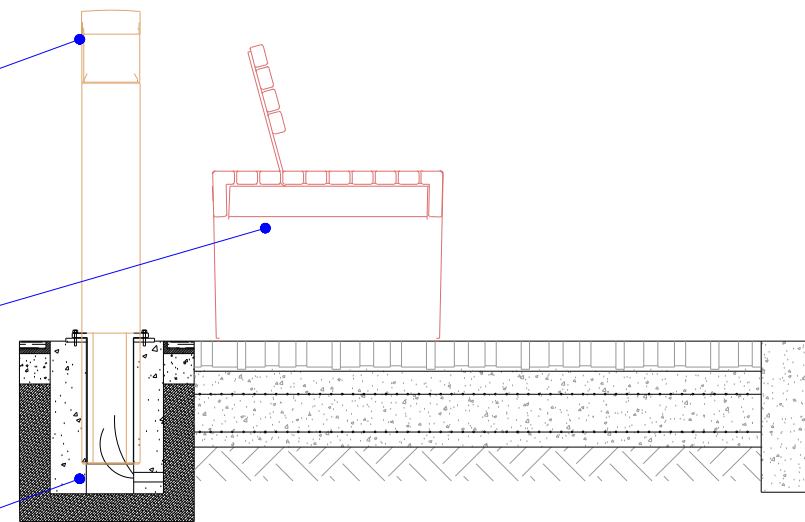

Prospetto dettaglio aiuola

Parco Via Mosca

Scala 1:20

Ulivo

Aglione

Lavanda

Rosmarino

Elicriso

Aiuola in corten

