



ELENCO PARTICELLE ESPROPRIANDE		SUPERFICIE COMPLESSIVA	SUPERFICIE DA ESPROPRIARE
	FOGLIO 10 - PARTICELLA 1500	442 m²	122 m²
	FOGLIO 10 - PARTICELLA 365	15 m² (reale 26 m²)	26 m²
	FOGLIO 10 - PARTICELLA 363	331 m² (Ente Urbano)	15 m²
ELENCO PARTICELLE ESPROPRIANDE		INTESTAZIONE CATASTALE	
	FOGLIO 10 - PARTICELLA 1500	MUZZU GAVINO nato a ARZACHENA il 03/07/1930 (Proprietà 24/2016) ROSA BIANCA S.R.L. con sede in ROMA C.F. 09746431007 (Proprietà 8/9)	
	FOGLIO 10 - PARTICELLA 365	PILERI Andrea; DI STEFANO	
	FOGLIO 10 - PARTICELLA 363	SARDACOST S.R.L. con sede in ARZACHENA C.F. 02295640904 PER 1/1	

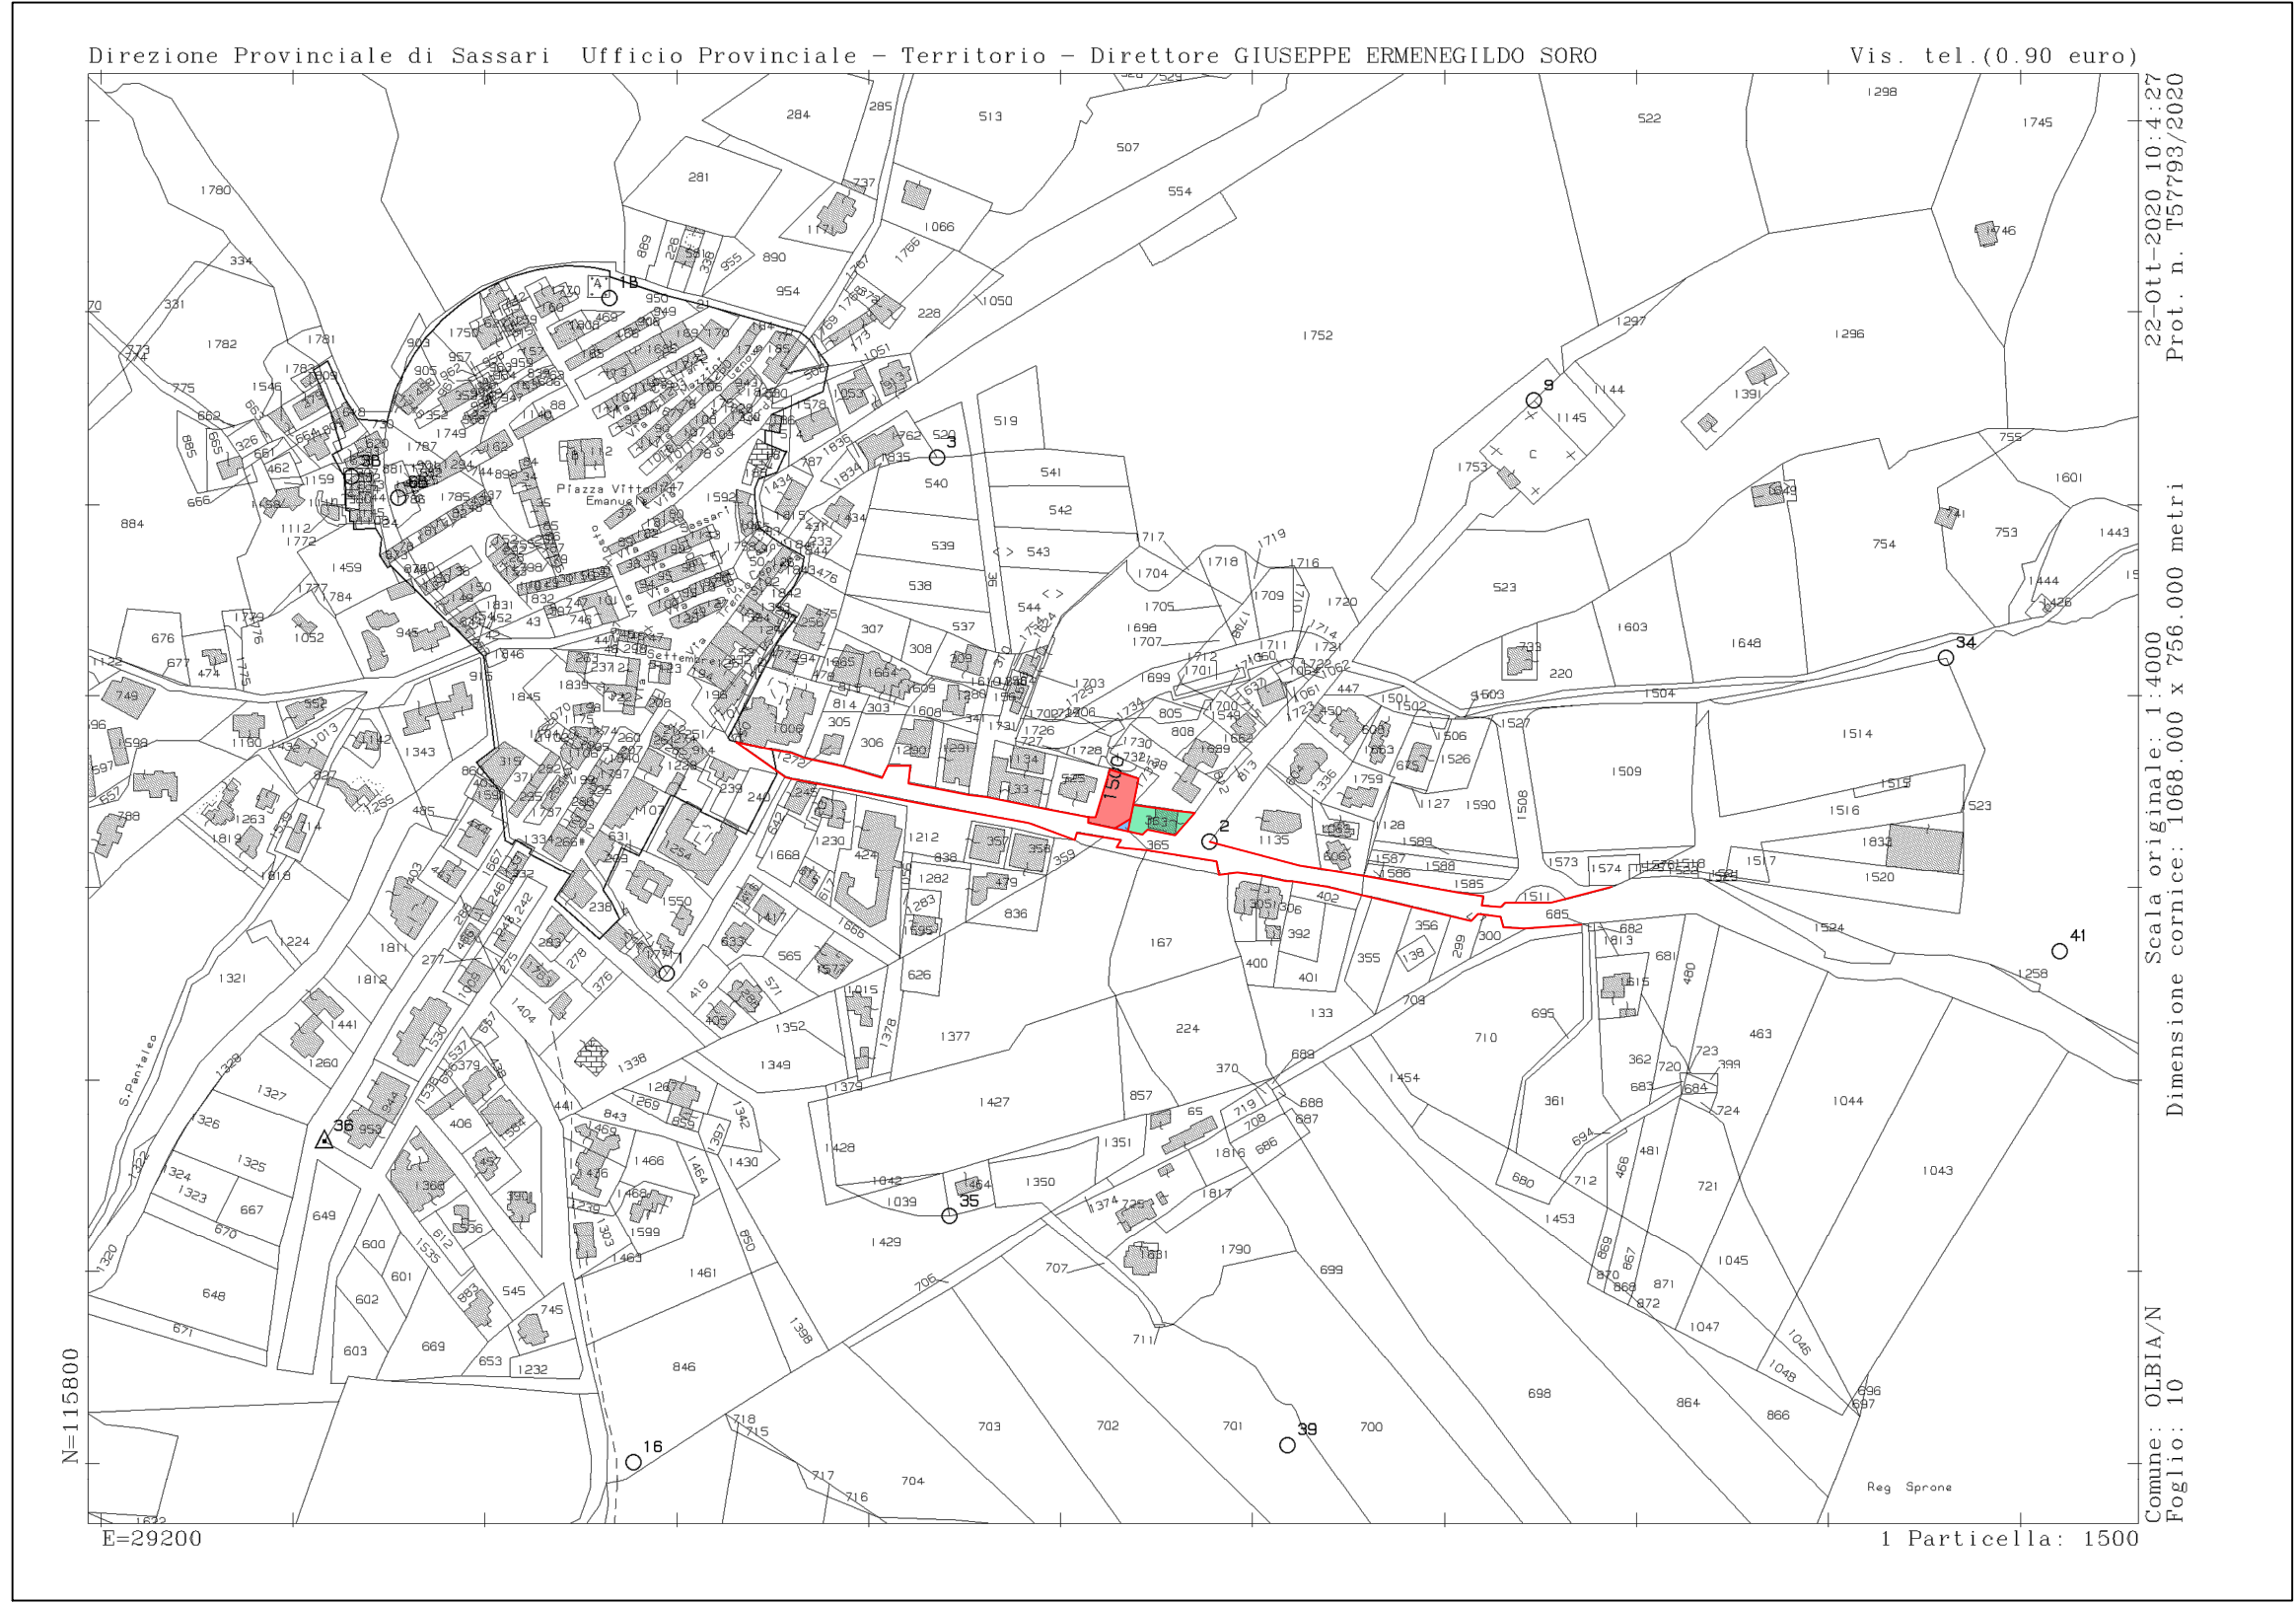

MAPPA CATASTALE FOGLIO 10 SCALA 1:4.000

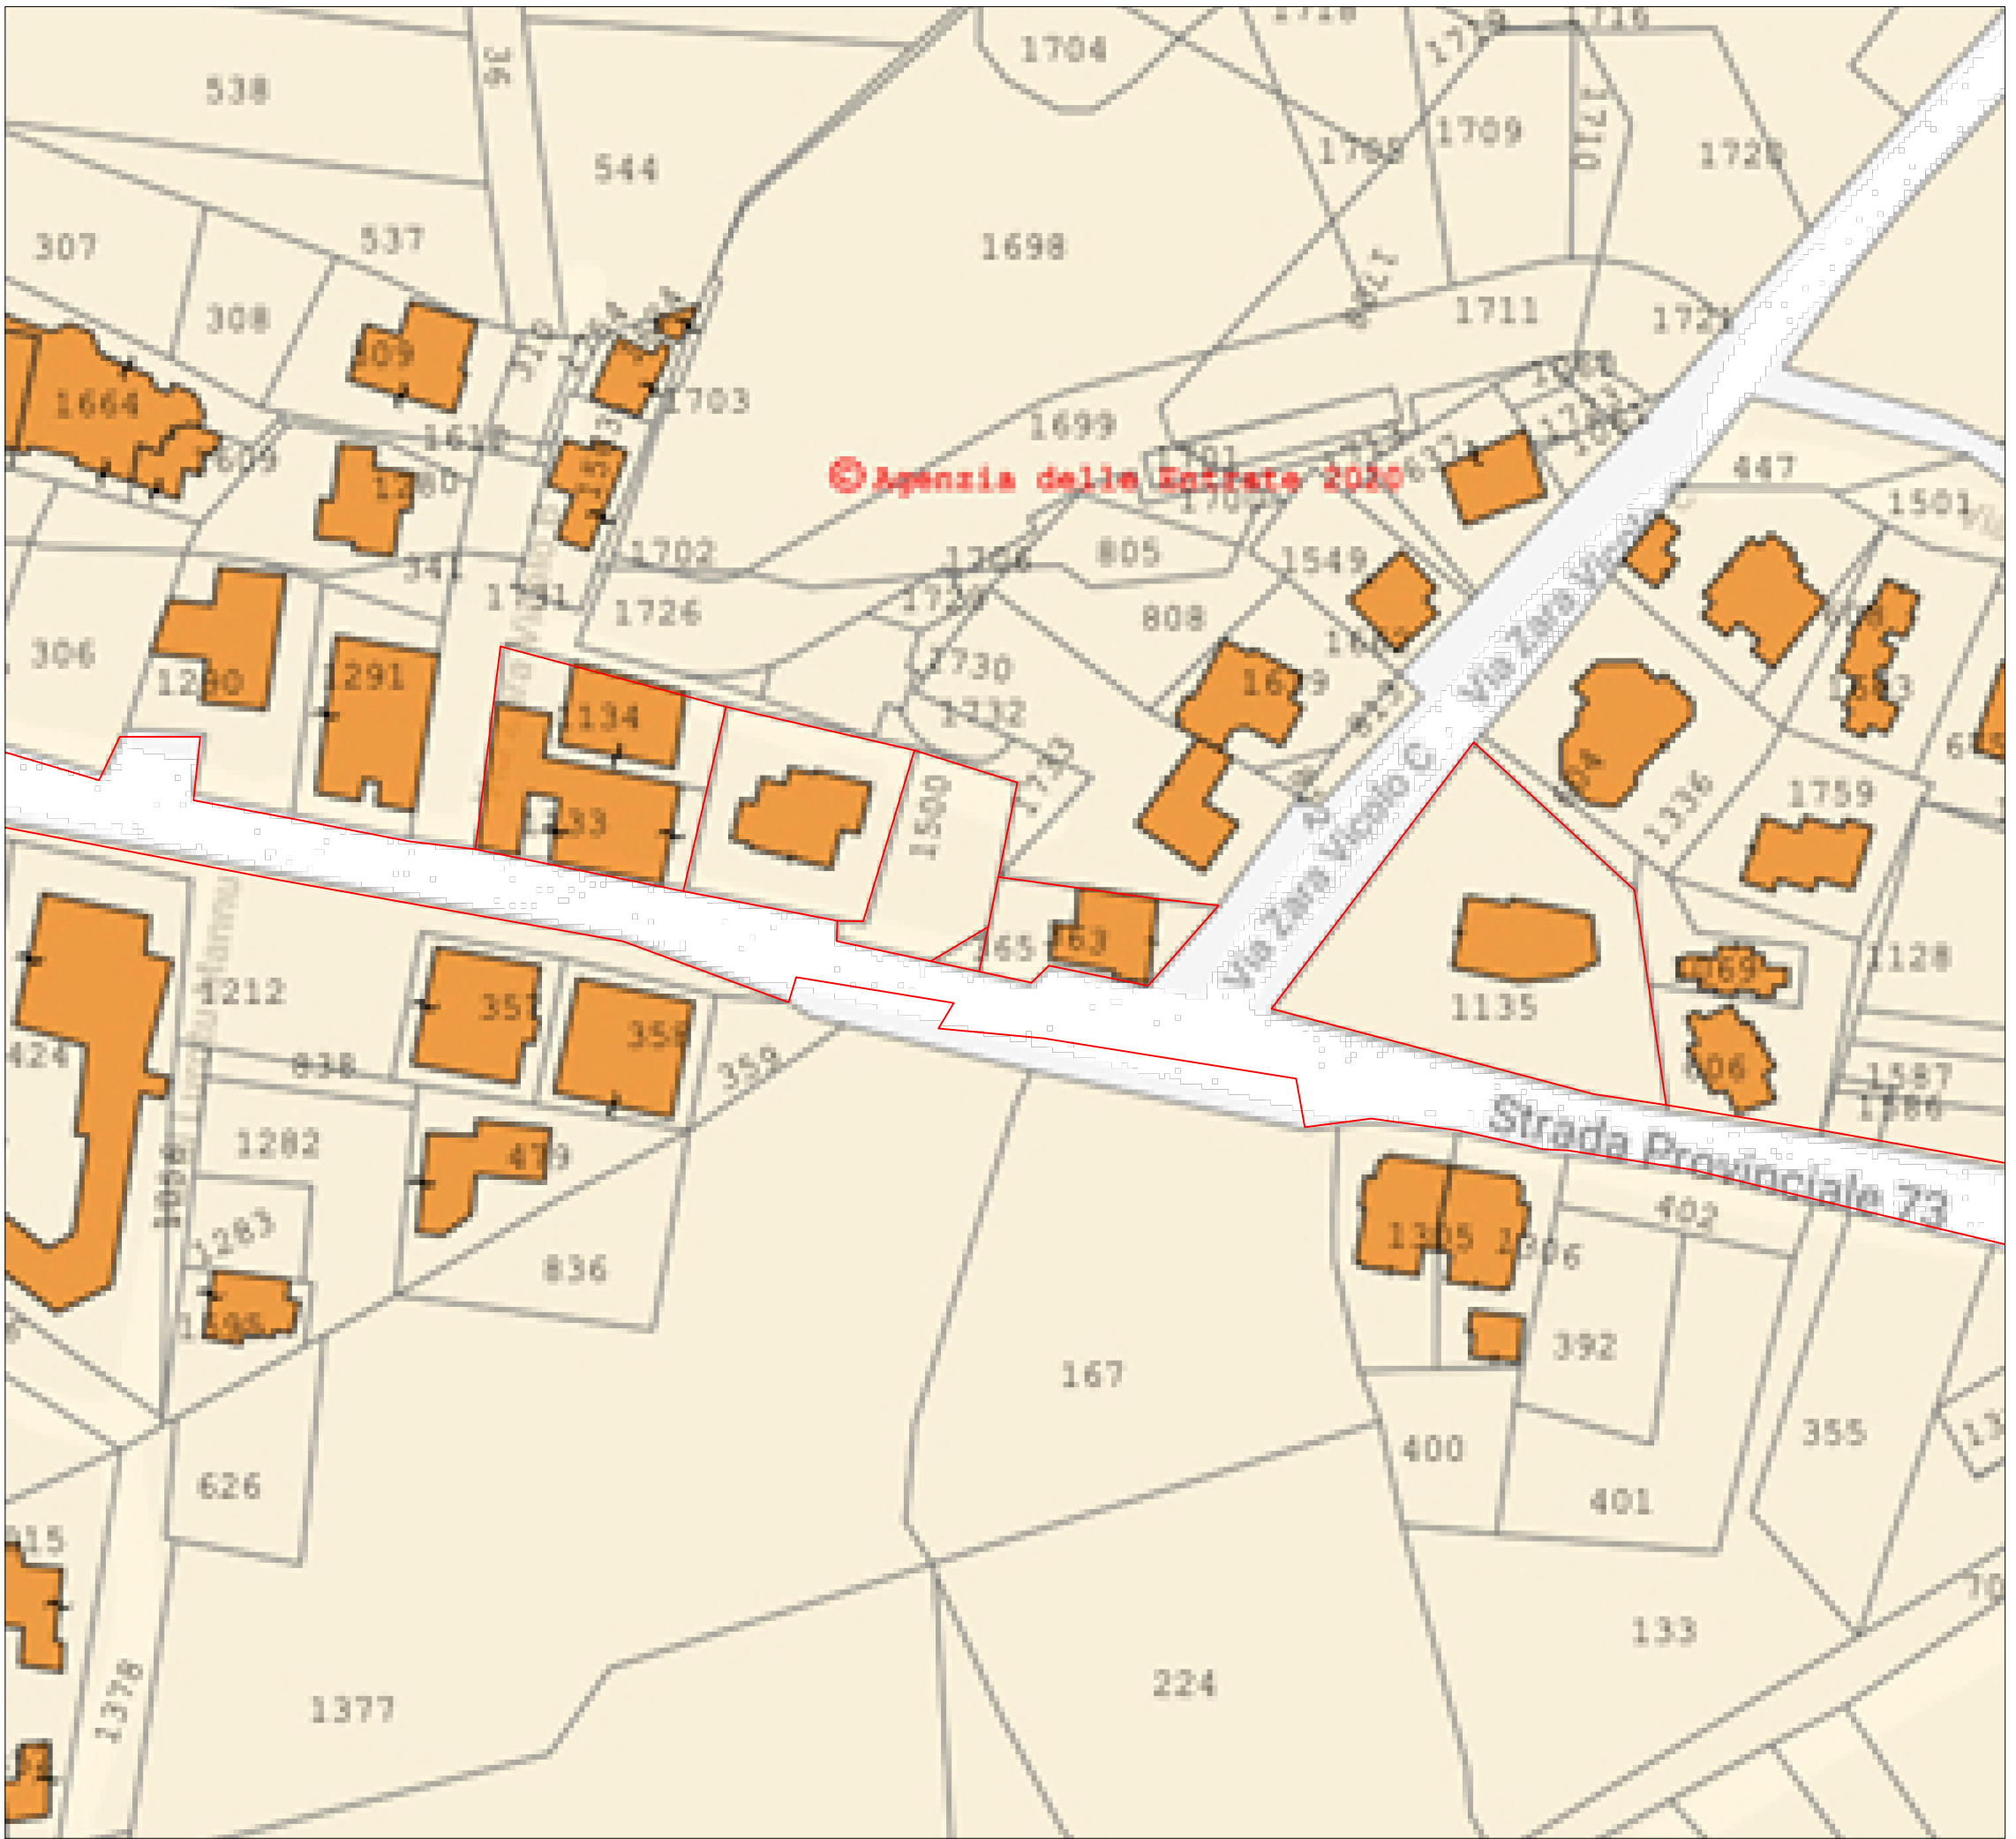

ESTRATTO MAPPA CATASTALE FOGLIO 10 SCALA 1:1.000

COMUNE DI OLBIA

Provincia di Sassari


REALIZZAZIONE DI UN TRATTO DI MARCIAPIEDE NELLA FRAZIONE DI SAN PANTALEO

PROGETTO


Il sindaco: Dott. Settimo Nizzi	Progettisti in R.T.P.: Arch. Lorenzo G. Soro (Mandatario/Capogruppo) Arch. Andrea Pirastru Arch. Giulia Sanna
L'assessore all'Urbanistica: Dott. Sebastiano Monni	
Il dirigente del sett. Pianificazione e gestione del territorio: Ing. Diego Ciceri	
Il R.U.P.: Dott.ssa Stefania Mulargia	Il committente: Comune di Olbia

Oggetto:
PIANO PARTICELLARE DI ESPROPRIO
MAPPA CATASTALE
ESTRATTO MAPPA CATASTALE
PLANIMETRIA CON INDIVIDUAZIONE PARTICELLE DA FRAZIONARE
PLANIMETRIA CON DETERMINAZIONE SUPERFICI DI ESPROPRIO
TABELLA RIASSUNTIVA E DITTE INTERESSATE

Tavola	Scala	Data	Revisione
PPE	VARIE	17.02.2025	001

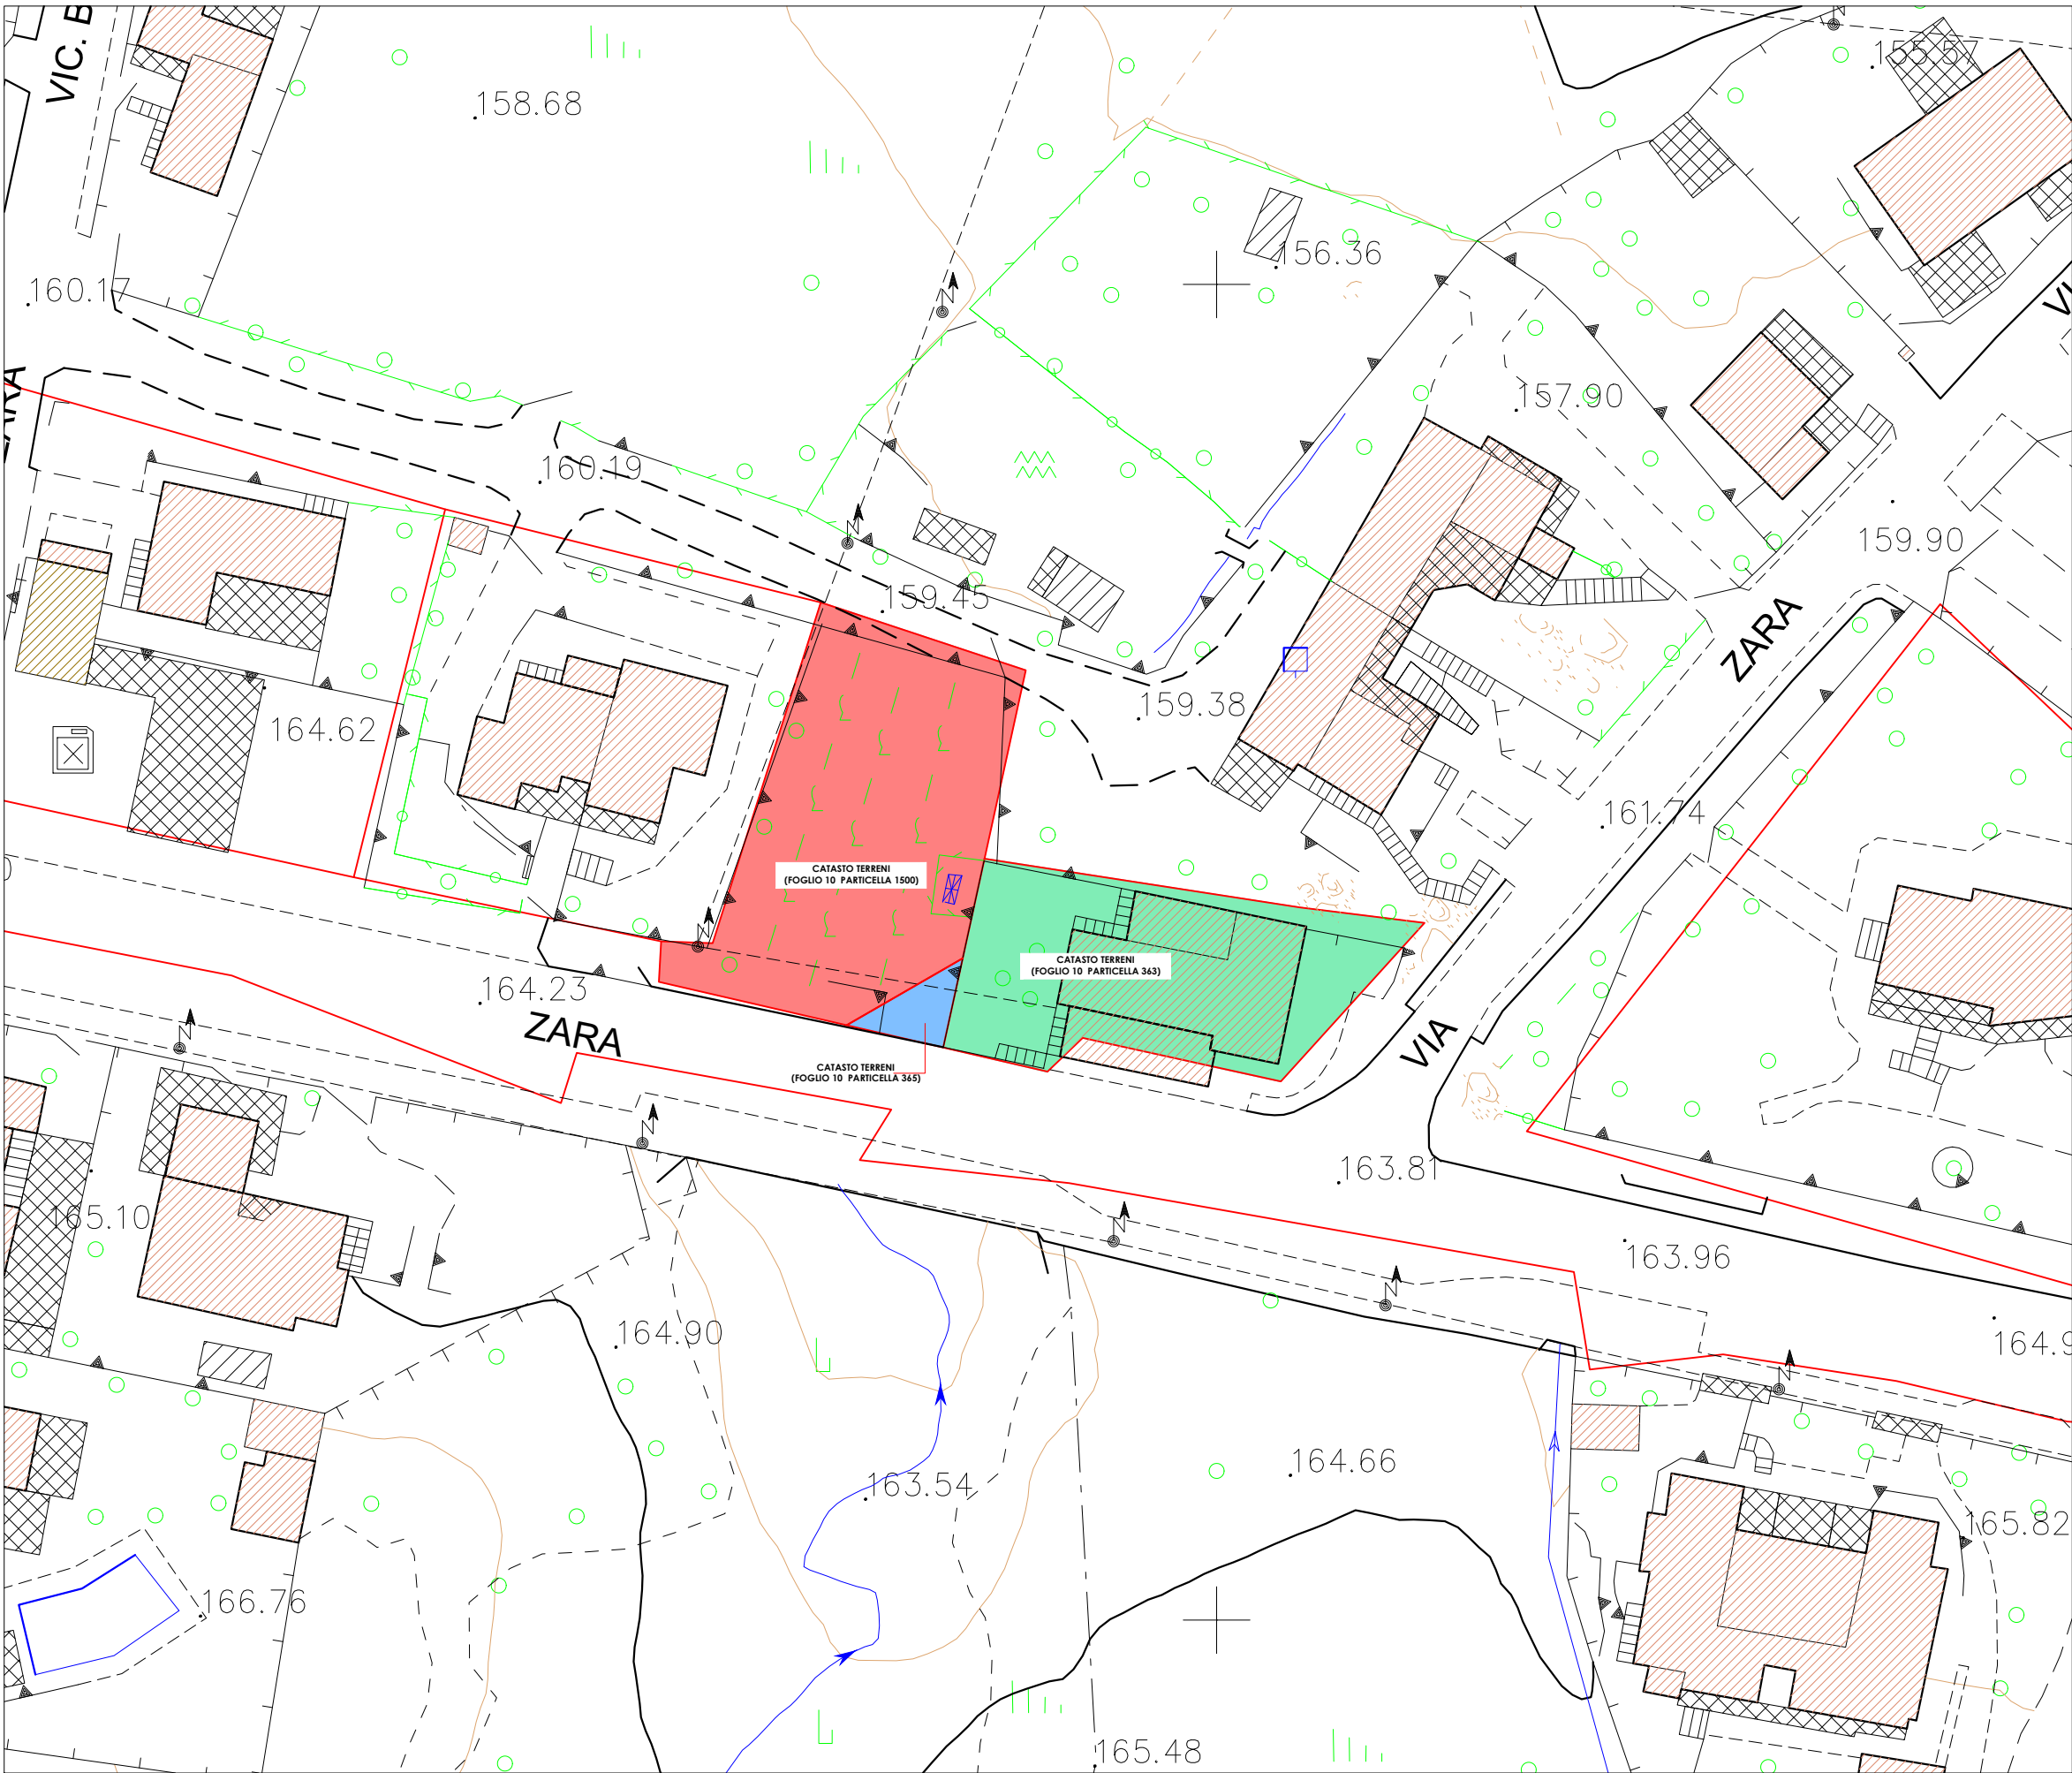

SOVRAPPOSIZIONE CATASTALE AEROFOTOGRAMMETRICO
SCALA 1:500

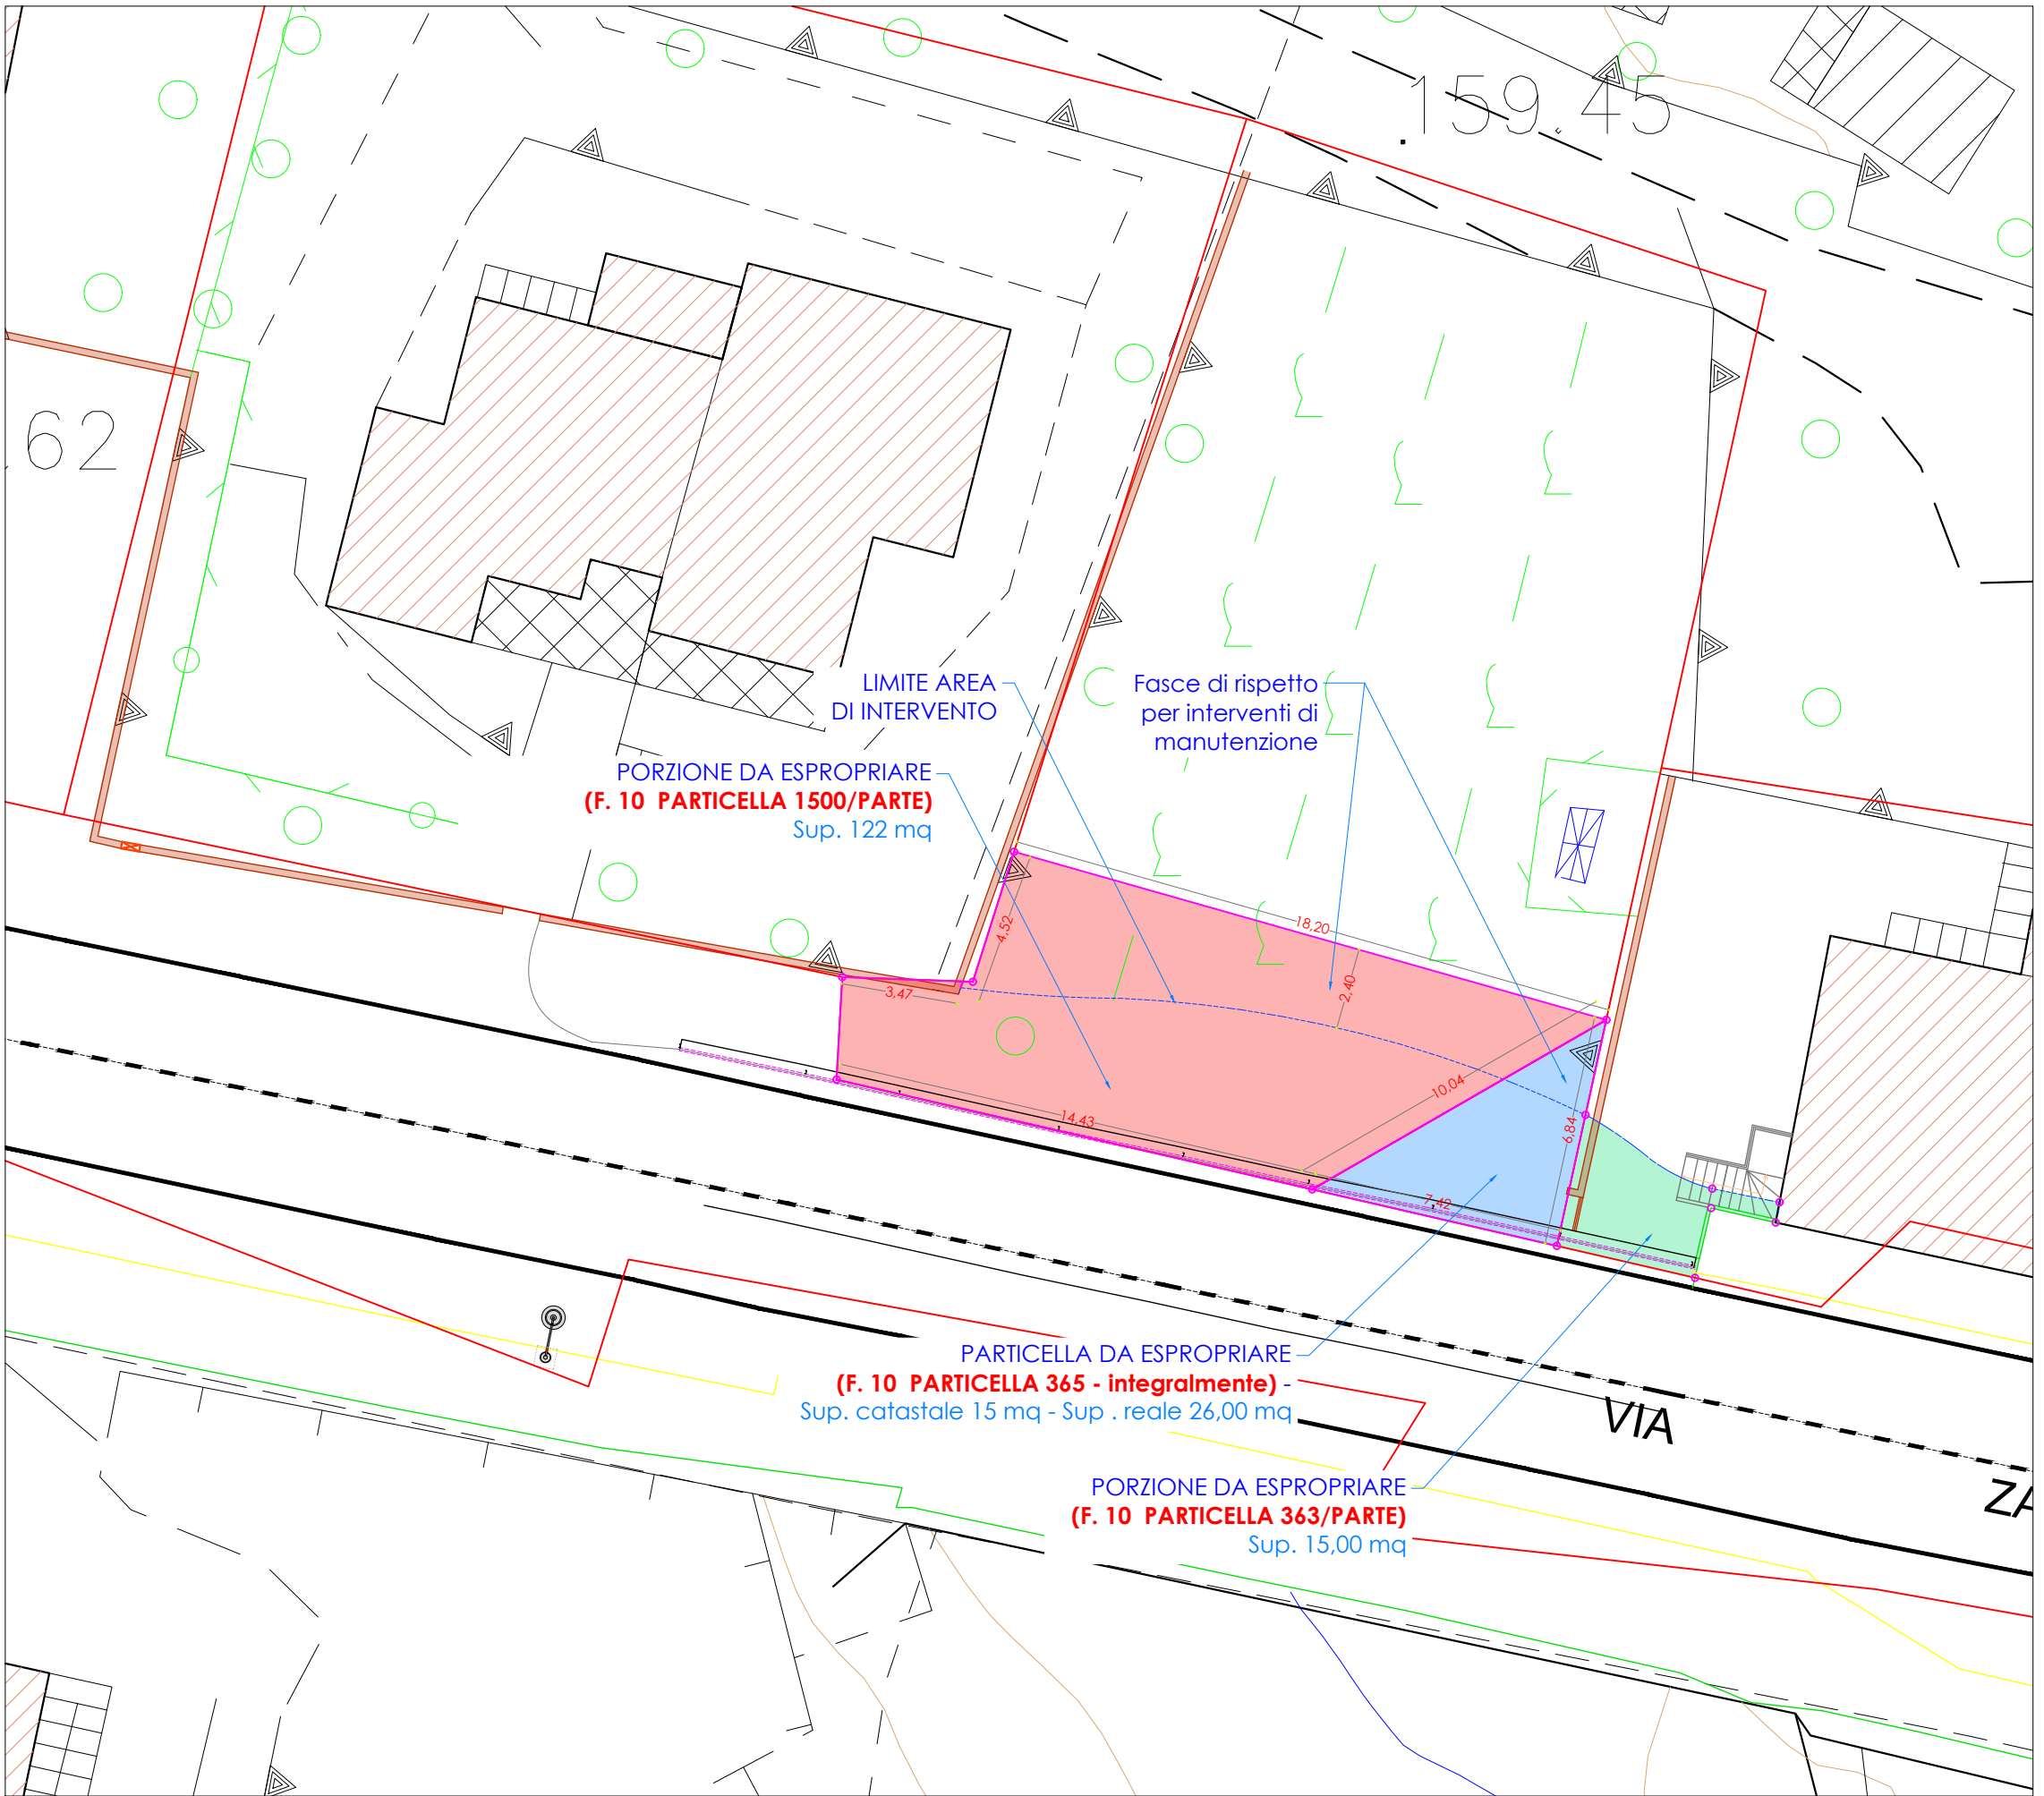

SOVRAPPOSIZIONE CATASTALE SU RILIEVO E PROGETTO
DETERMINAZIONE ESPROPRI SCALA 1:200