
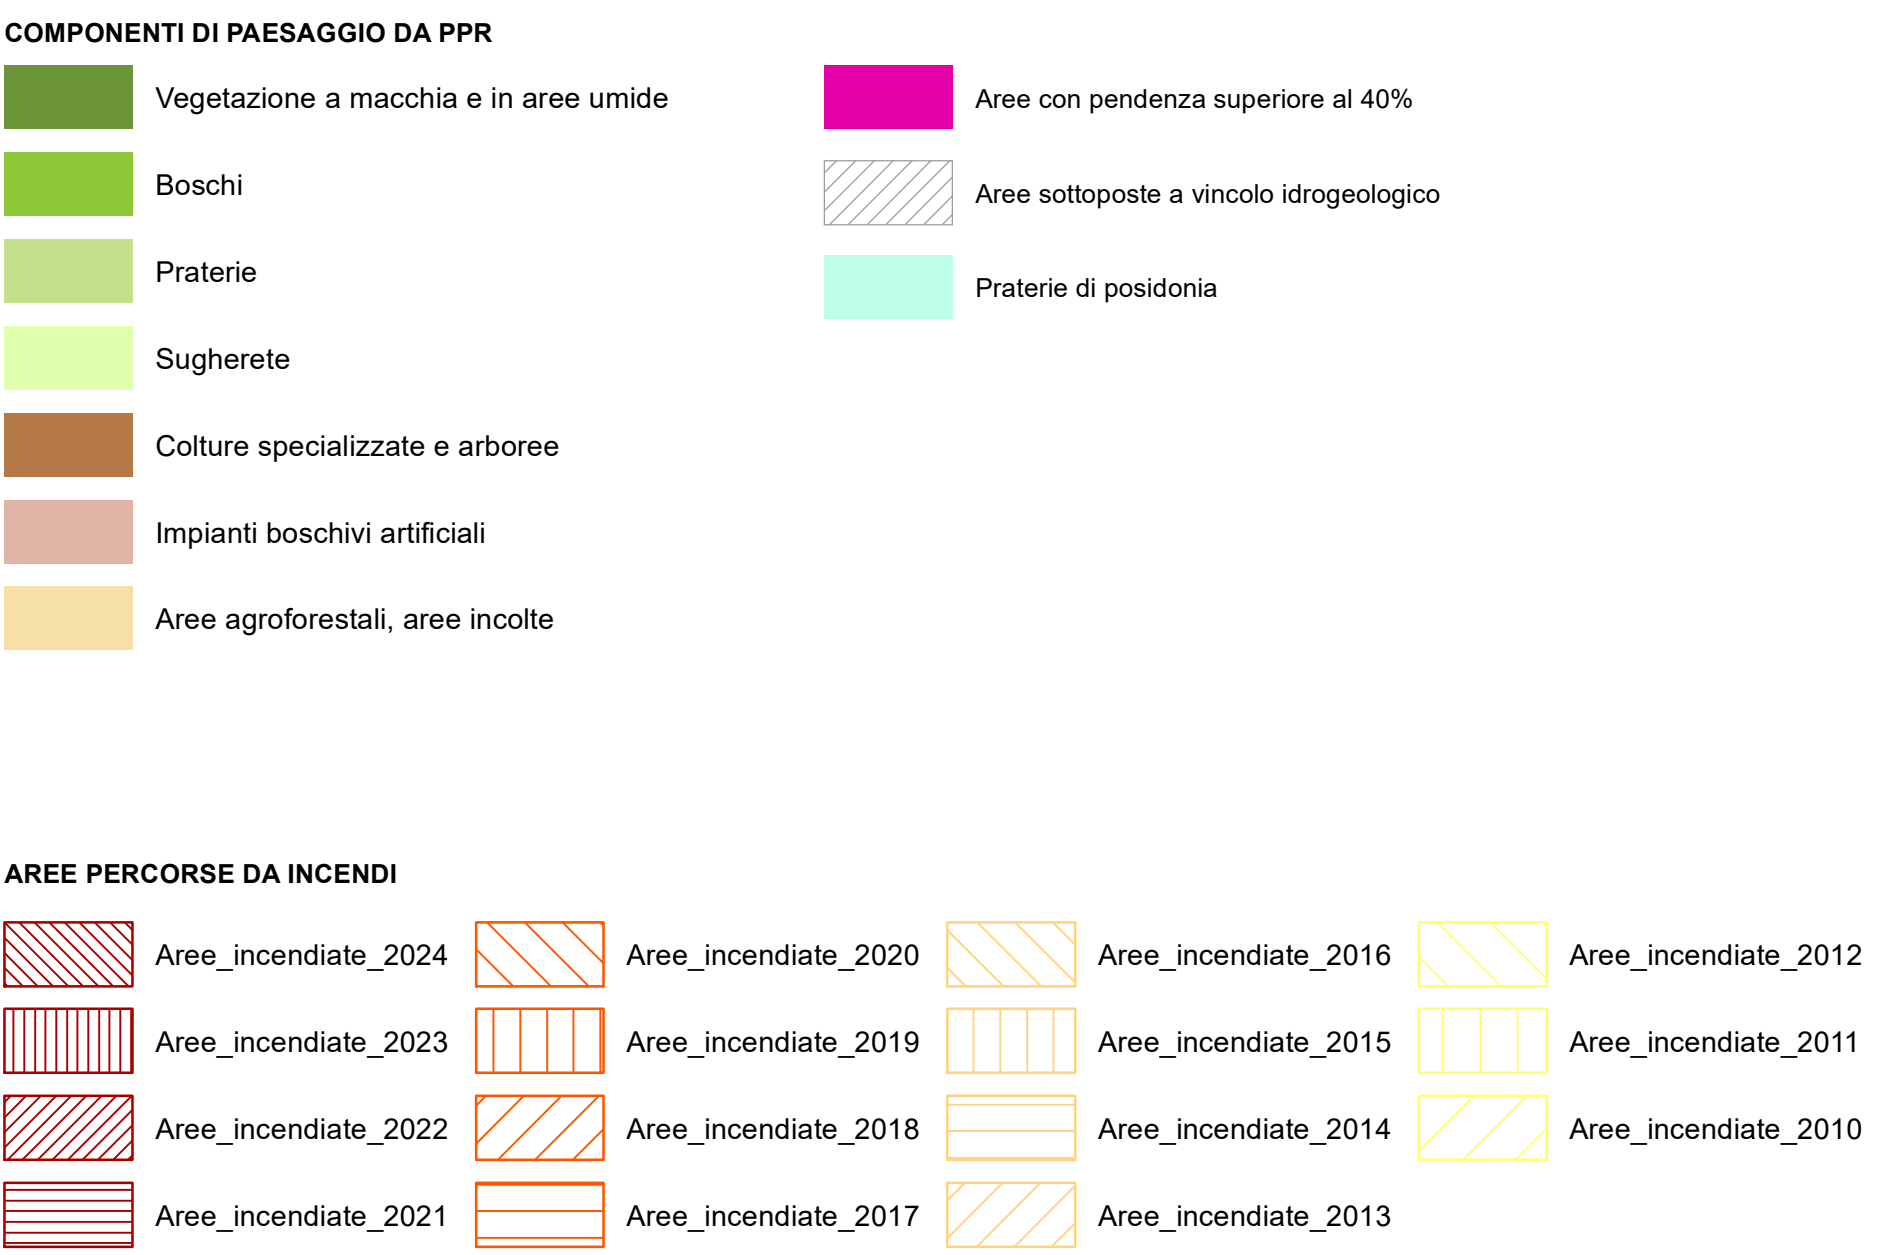
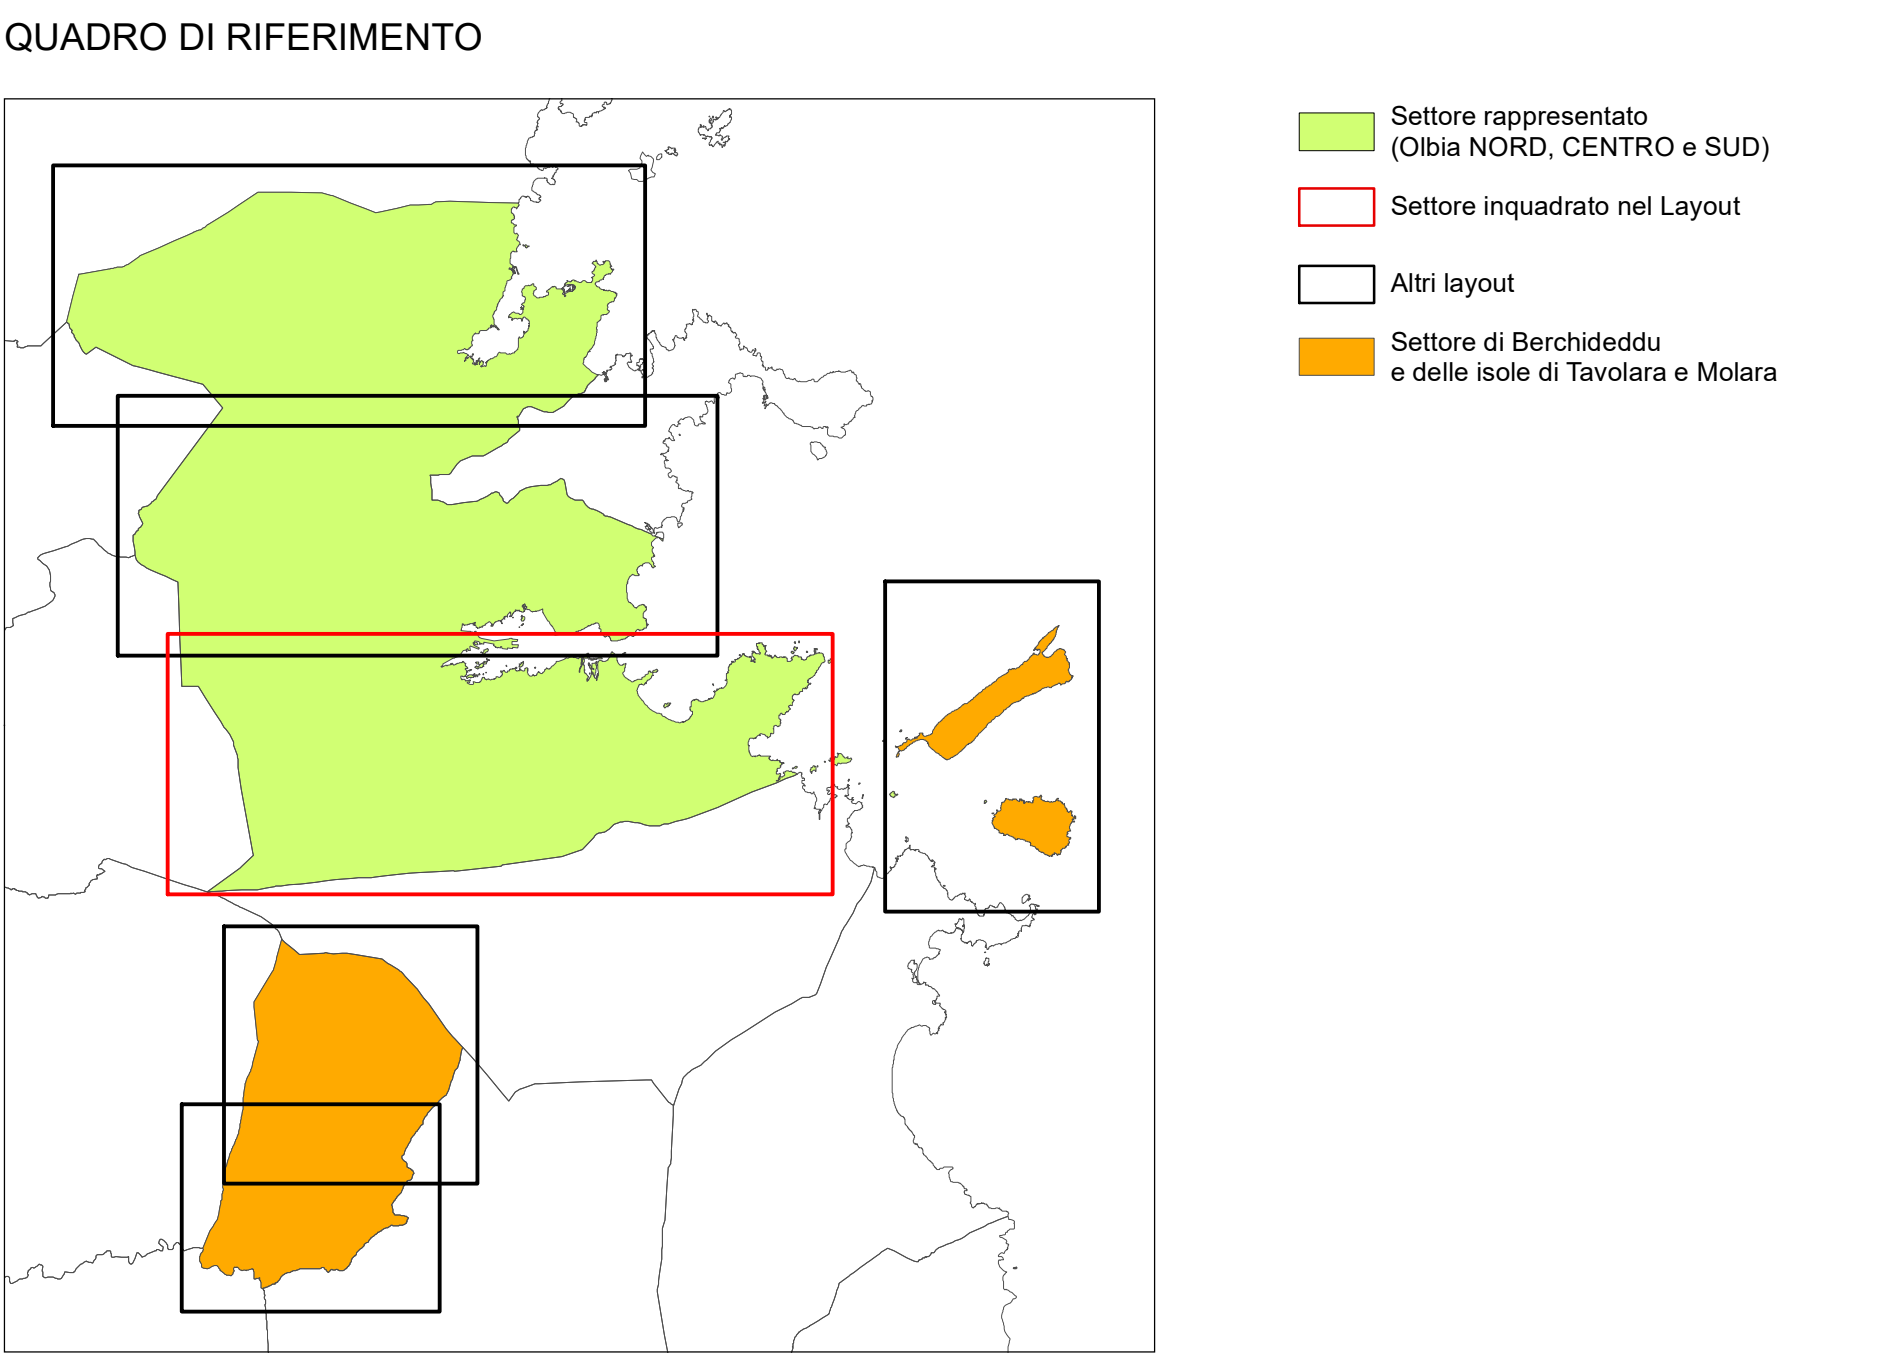


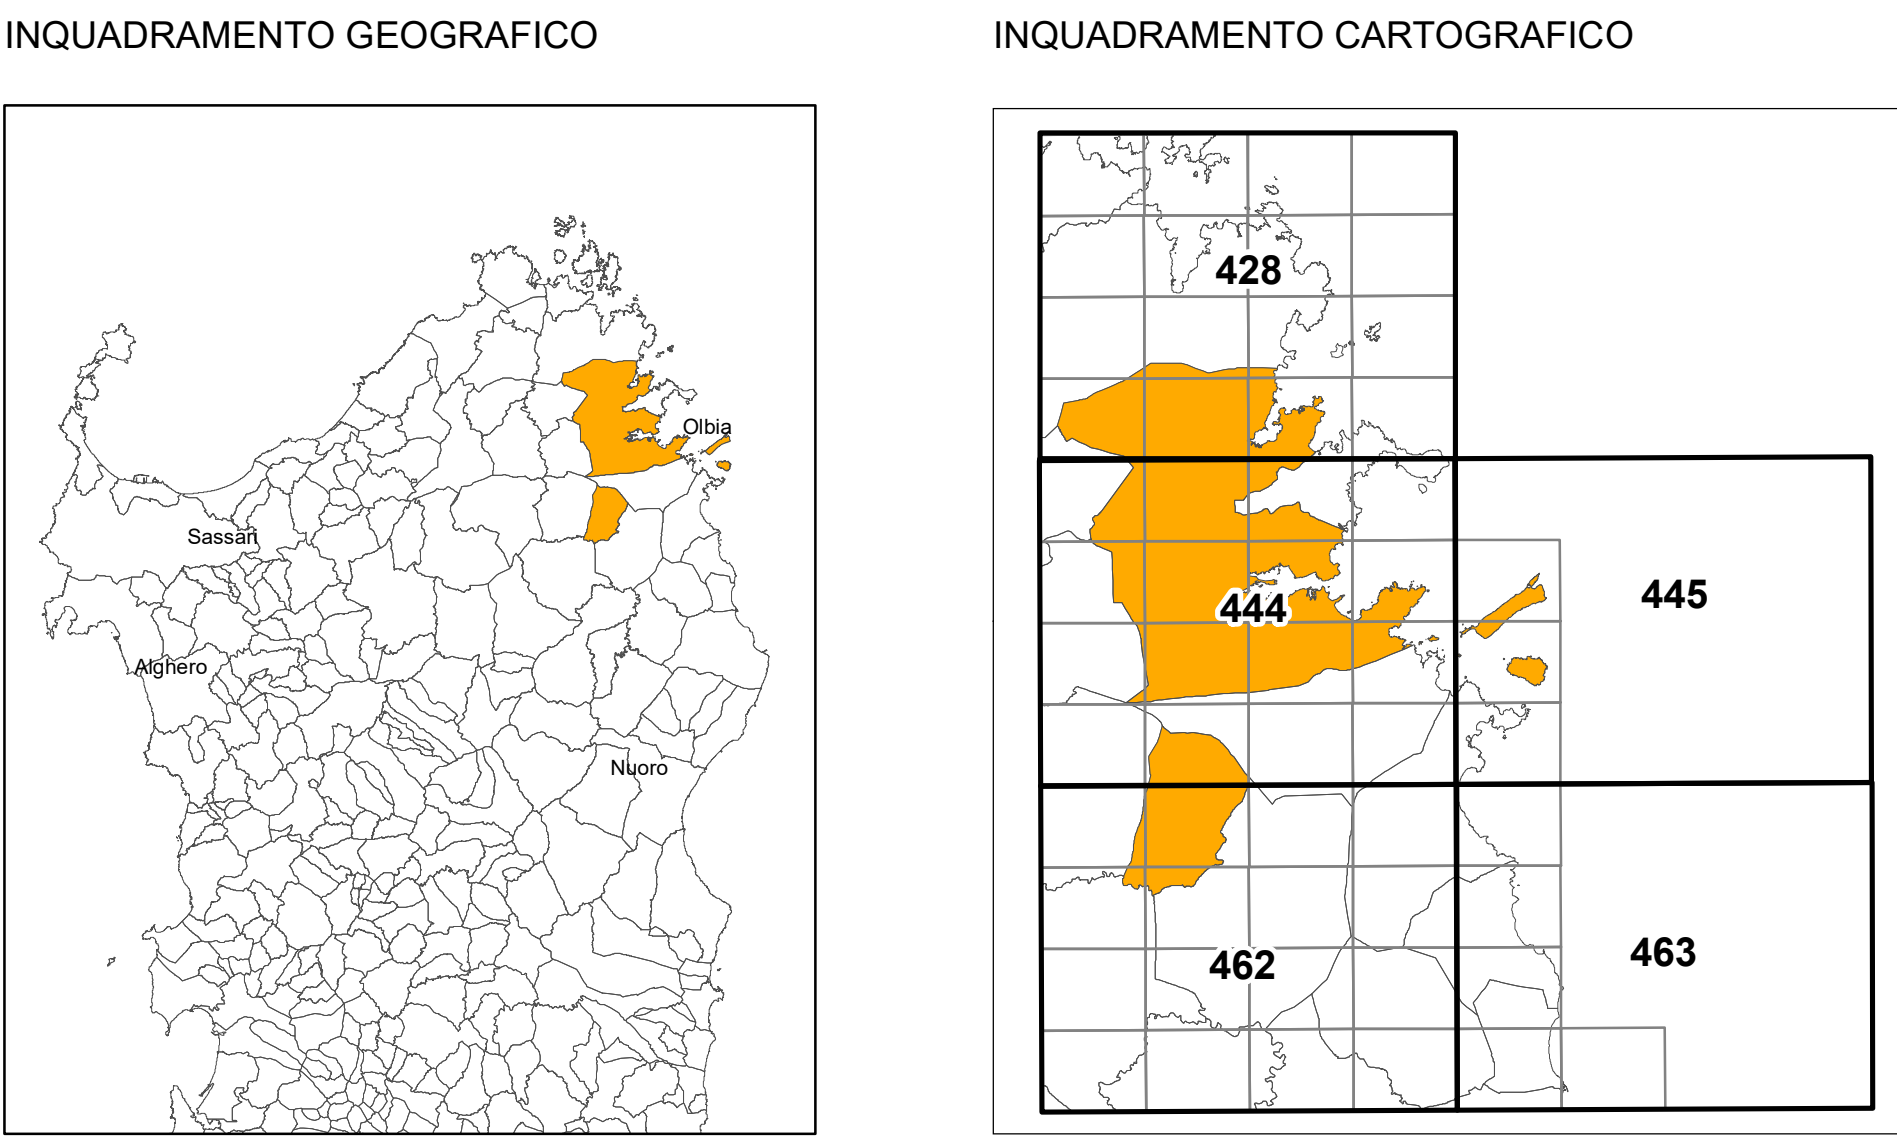

COMUNE DI OLBIA

PIANO URBANISTICO COMUNALE  
IN ADEGUAMENTO AL PPR E AL PAI

OLBIA - Sud

FASE 3 - PROGETTO DI PIANO

T.1.2

AMBITI INTERESSATI DA TUTELA

Componenti di paesaggio con valenza ambientale

COORDINATORE  
Prof. Giuseppe Scamù

COLLABORATORI  
Piera Giuseppina Scamù  
Dott. Adriano Barattini

SINDACO  
Dr. Stefano Nèzi

DIRETTORE  
Ing. Davide Meloni

CARTOGRAFIA  
Ser.Pio. S.r.l.s.

Delibera di approvazione n. 481

Delibera di approvazione n. 481

APRILE 2025

drh

CRITERIA

Prof. Giuseppe Scamù

