




INQUADRAMENTO GEOGRAFICO

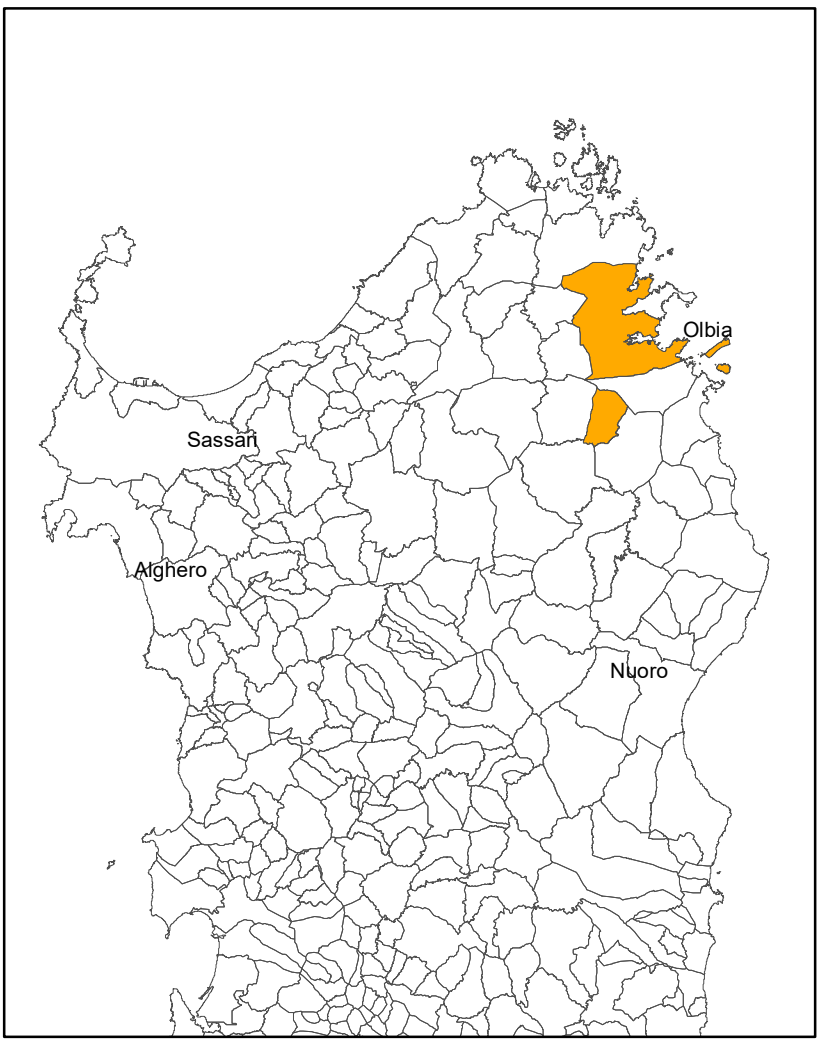

INQUADRAMENTO CARTOGRAFICO

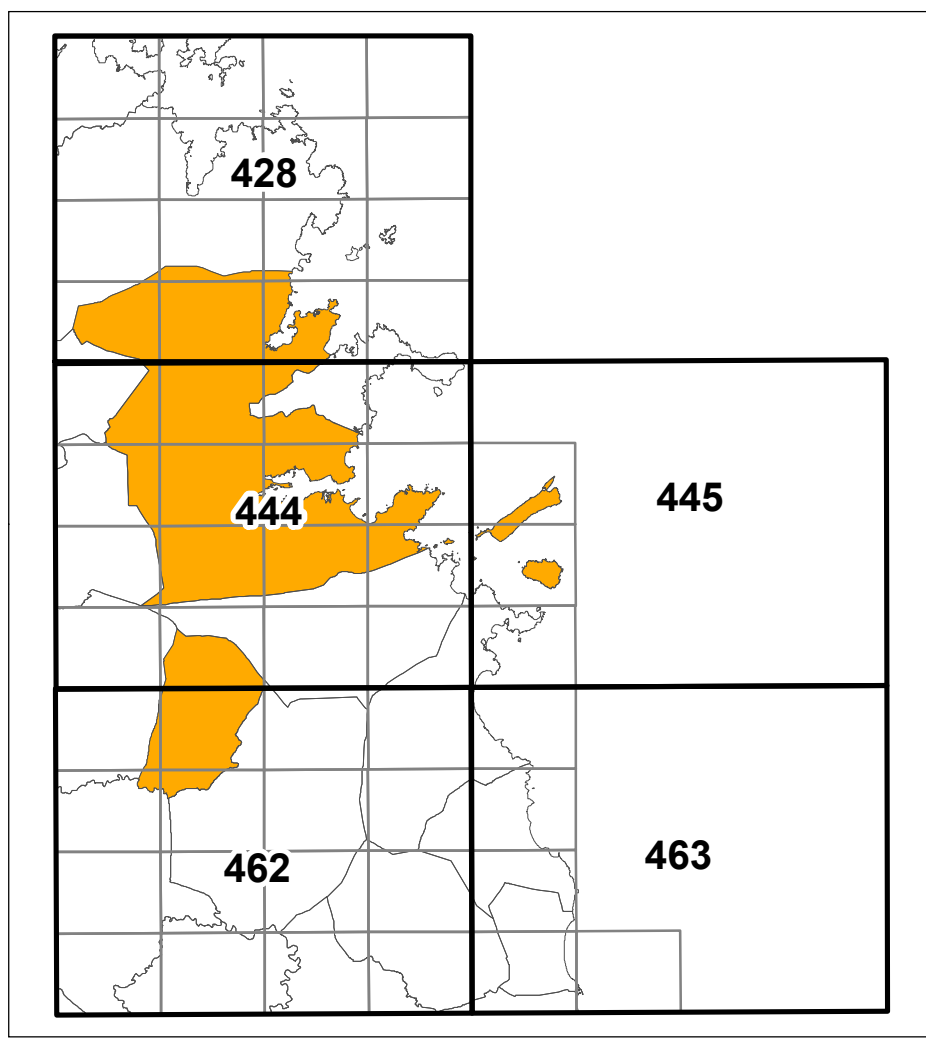

QUADRO DI RIFERIMENTO

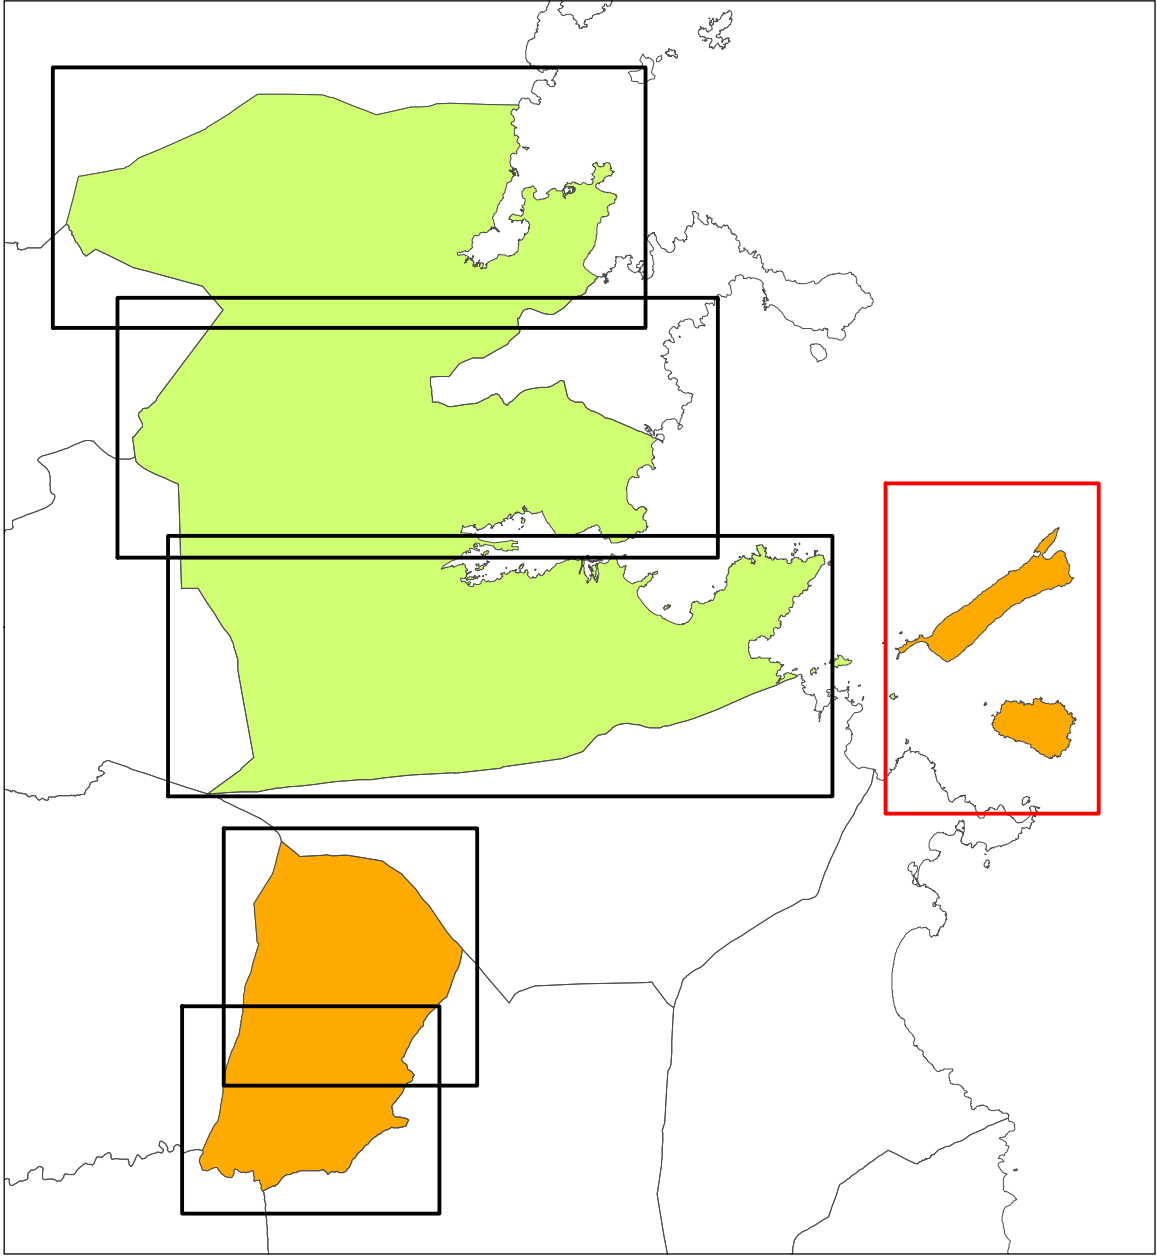

- Settore rappresentato (Olbia NORD, CENTRO e SUD)
- Settore inquadrato nel Layout
- Altri layout
- Settore di Berchideddu e delle isole di Tavolara e Molaro

BENI STORICO CULTURALI STAZZI

Stazzi inseriti nel Repertorio Buras

- Stazzi inseriti nel BURAS e primo perimetro
- Aree del secondo perimetro


Stazzi non presenti nel Repertorio Buras

- Stazzi di nuova individuazione non compresi nel BURAS: area di sedime
- Stazzi di nuova individuazione non compresi nel BURAS: area di rispetto

Stazzi inseriti nel Repertorio BURAS		Stazzi inseriti nel Repertorio BURAS	
Codice	Nome	Codice	Nome
4864	Stazzo Fucareddu	4978	Stazzo Baldu
4866	Stazzo Lu Canaleddu	4979	Stazzi Monte Tondo
4867	Stazzi Jacumeddù	4982	Stazzo Oddastru Colvu
4868	Stazzo Lu Vaccileddu	4983	Stazzo Cabu Abbas
4869	Stazzo Manzoni	4984	Stazzo Bagarino
4870	Stazzo Saraghinu	5250	Stazzo Vaddi D'Ulina
4871	Stazzo San Giovanni	5251	Stazzo Cupalchiatta
4872	Stazzo Lu Stazzareddu	5253	Stazzo Spridda
4873	Stazzo Frati Pala	5254	Stazzi Franciscaniedda
4876	Stazzo Montichieddu	5258	Stazzi Li Lacuni
4878	Stazzi Monte Bianco	5259	Stazzo Lu Muntigheddu
4881	Stazzo Burriolo	5260	Stazzo La Tegghia
4882	Stazzo Petru Conca	5261	Stazzo Lu Culbinu
4883	Stazzo Coltu Delle Case	5262	Stazzo Sarra Luchia
4884	Stazzo Picciaredda	5263	Stazzi Morasa
4885	Stazzo Picciaredda	5264	Stazzo Ferula Canina
4886	Stazzo Pilliezu	5265	Stazzi Carrabinu
4887	Stazzo Mangone	5266	Stazzi La Zitta
4888	Stazzo Multa Sabida	5267	Stazzi Minatoglia
4892	Stazzi Osseddu	5268	Stazzi Vaddilonga
4895	Stazzo Frassoneddu	5270	Stazzo Casa Noa
4896	Stazzo Frassoni	5271	Stazzo Masciumarega
4975	Stazzo Lu Narileddu	5272	Stazzo Mustazzone
4976	Stazzo Li Sitagli	5449	Stazzo Lu Stazzareddu
4977	Stazzi Serafino	5450	Stazzo Dorati

Stazzi non presenti nel Repertorio Buras		Stazzi non presenti nel Repertorio Buras	
N.	Toponimo	N.	Toponimo
1	C.se Canaglia	20	St.zi Mundizza Piana
2	St.zi li Laccuni	21	C. Maciunagliu
3	St.zo Silvaredda	22	St.zi Albitrene
4	St.zi Pirazzolu	23	C.se di M.Telti
5	St.zo Peddalzu	24	St.zi Vaccileddu
6	St.zo Maltinacci	25	St.zi Abbaolta
7	St.zi lu Palazzu	26	St.zo Bucchitoltu
8	St.zi la Licciola	27	C. Nuova
9	St.zo l'Alturina	28	
10	St.zo di Montilongu	29	
11	St.zi Caprolu	30	
12	St.zi Calzone	31	
13	St.zi Caddaghiu	32	
14	St.zo Balbarichinu	33	
15	St.zo Aguisi	34	
16	St.zi Strateu	35	
17	St.zo Moriscu	36	
18	St.zi Ragnedda	37	V.la Tamponi
19	St.zi Montiritundu		



N.B. i riquadri rossi indicano i Beni presenti nella Tavola

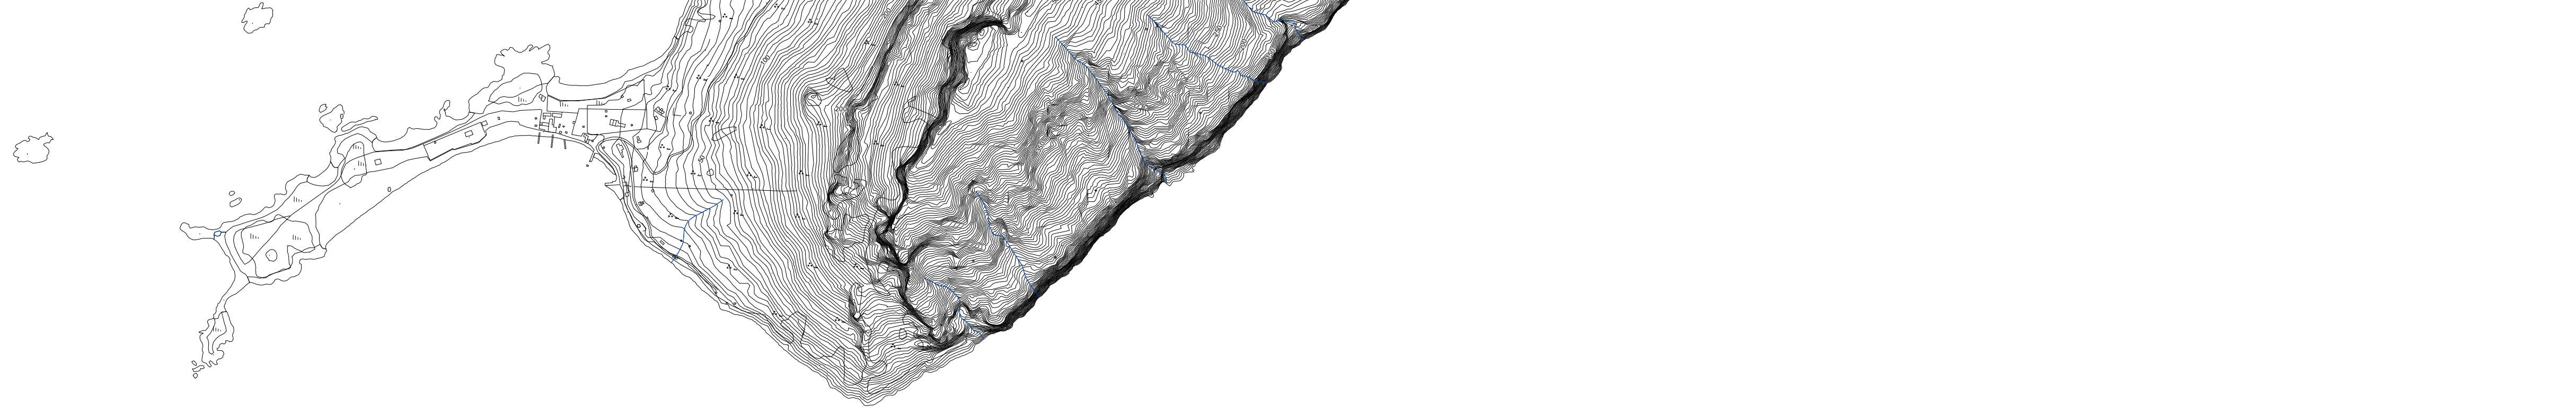

SIC: Isole Tavolara, Molaro e Molarotto - ITB010010

ZPS: Isole del Nord - Est tra Capo Ceraso e Stagno di San Teodoro - ITB013019

Area marina protetta di Tavolara, Molaro e Punta Capo Coda Cavallo

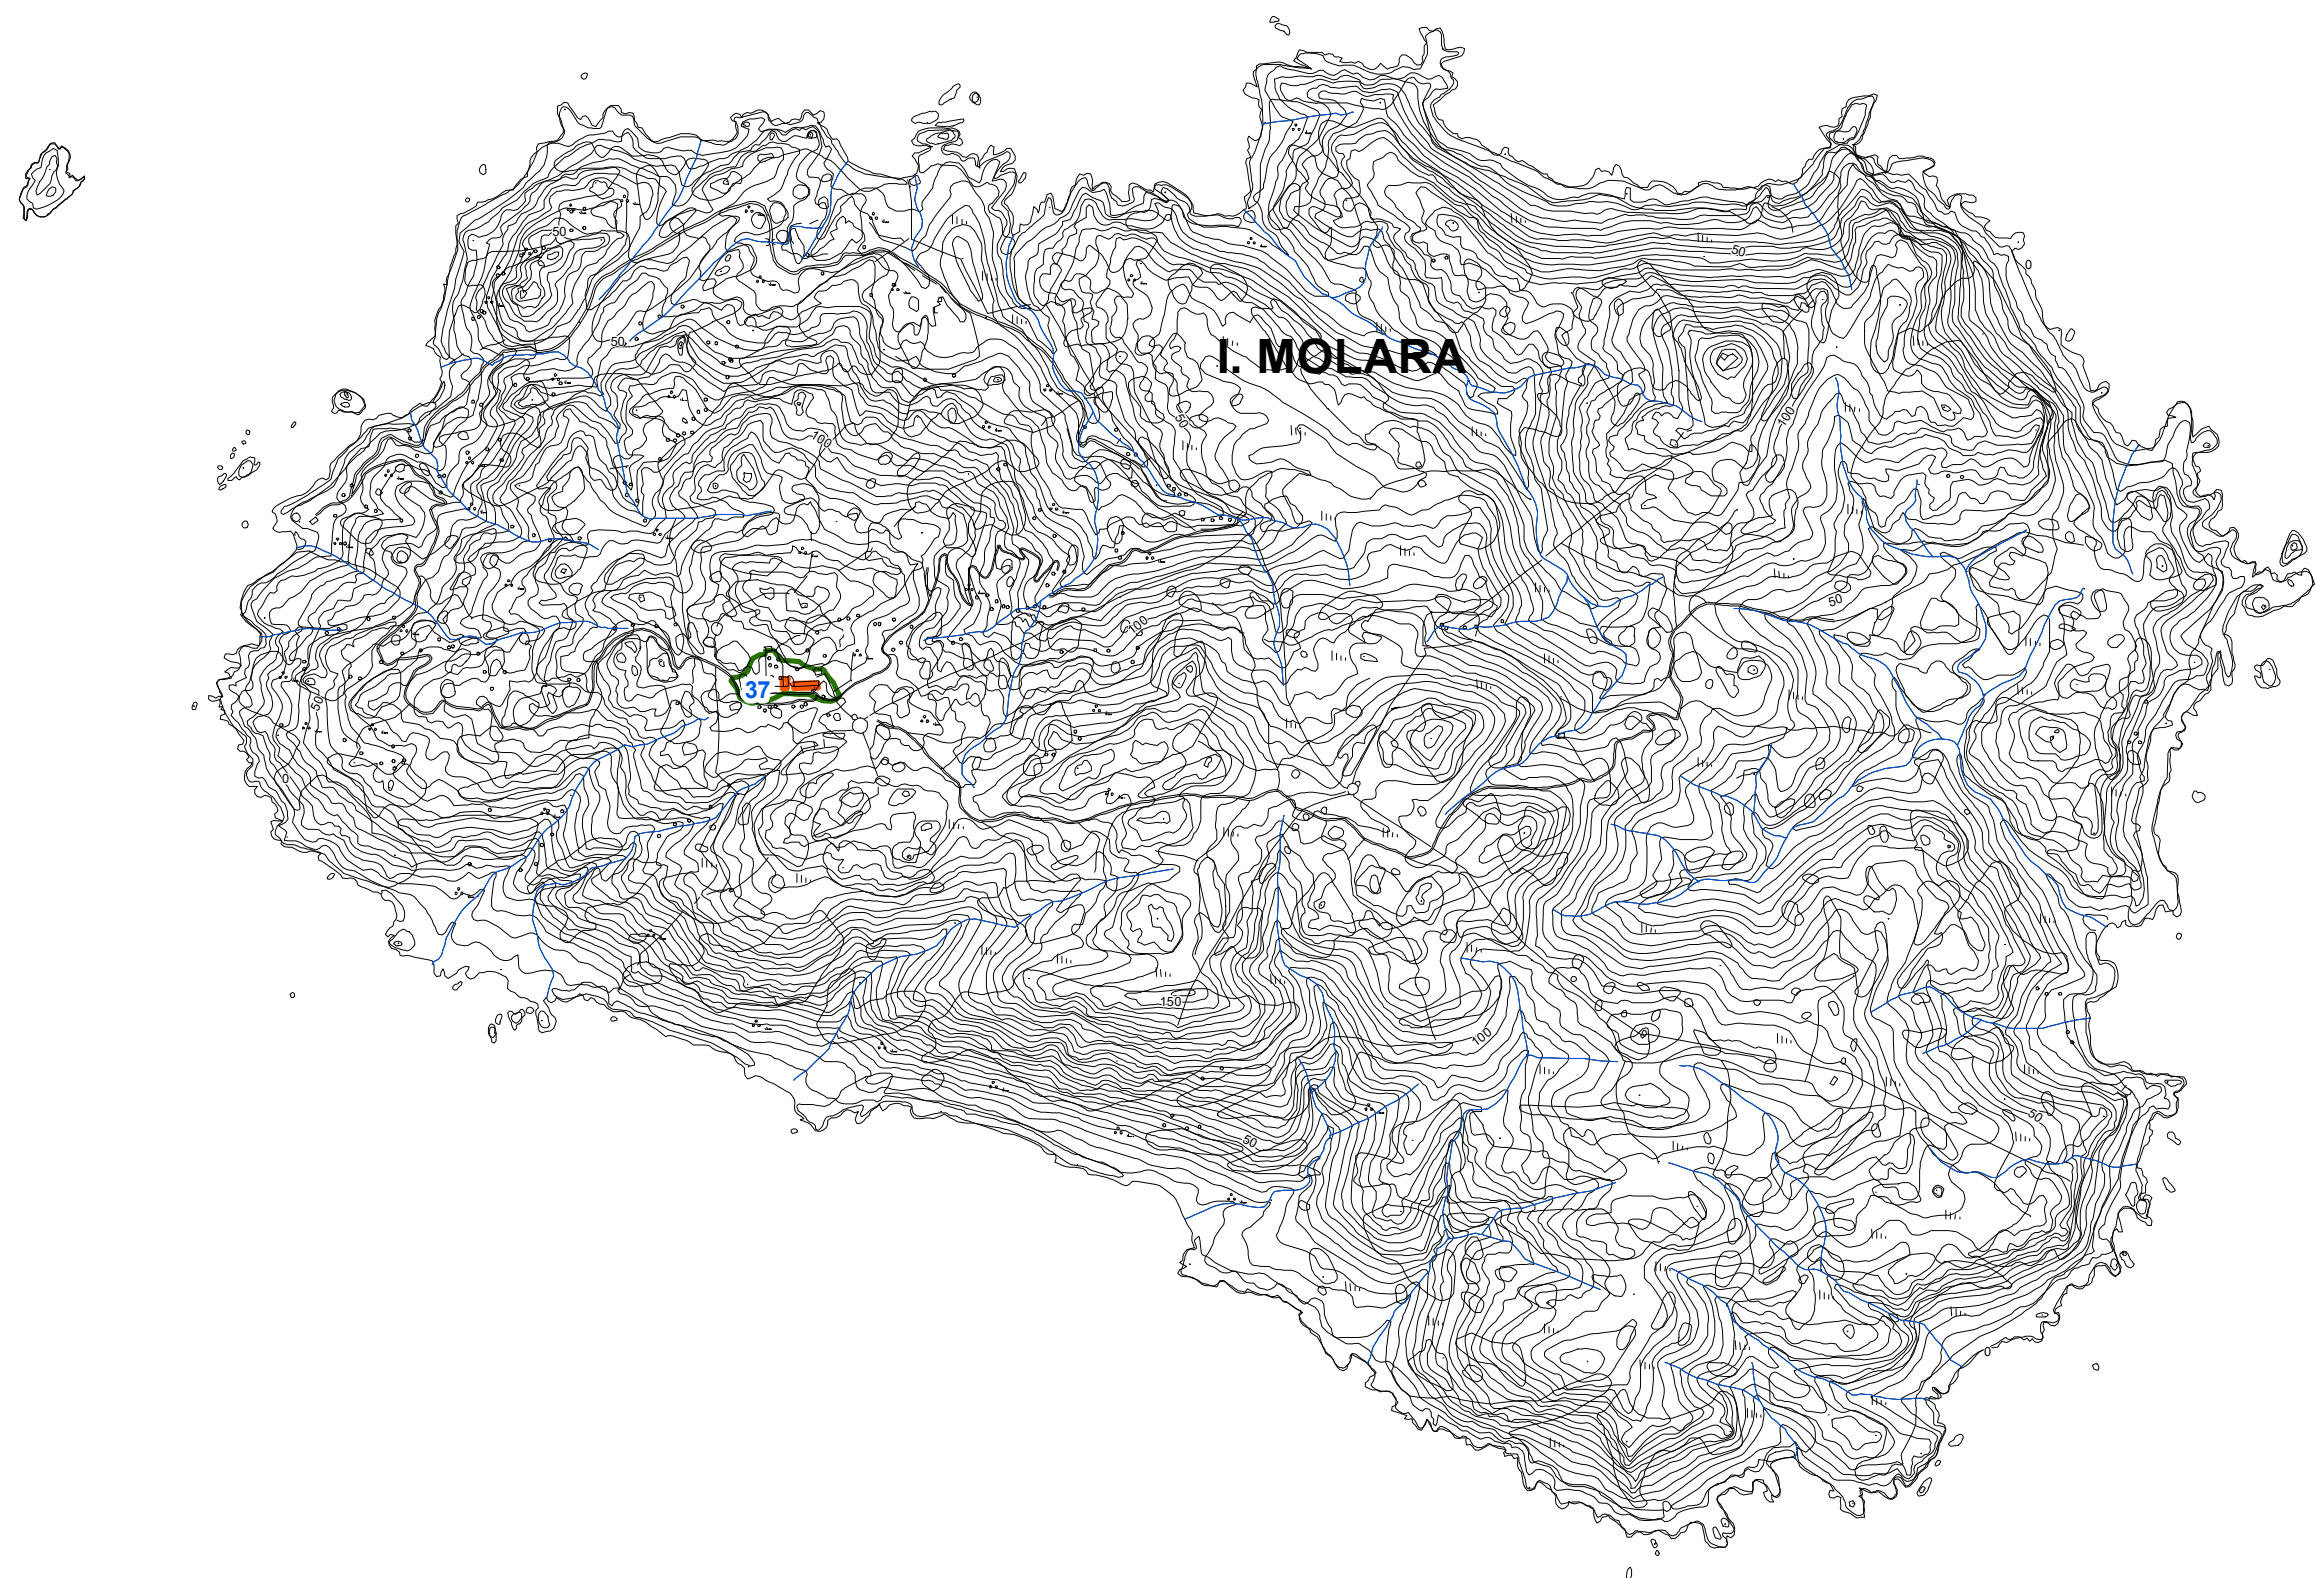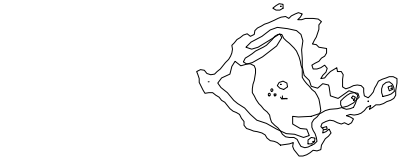

0 250 500 1.000 Metri
Scale 1:10.000

COMUNE DI OLBIA



PIANO URBANISTICO COMUNALE
IN ADEGUAMENTO AL PPR E AL PAI

TAVOLARA E MOLARA	FASE 3 - PROGETTO DI PIANO
Tavola	
T.2.2	AMBITI INTERESSATI DA TUTELA Beni storico - culturali - STAZZI

COORDINATORE Prof. Giuseppe Scanu	SINDACO Dr. Settimo Nizzi
COLLABORATORI Pianif. Gianluca Scanu Dott. Adriano Benatti	DIRIGENTE Ing. Davide Molinari

CARTOGRAFIA
Ser.Pro. S.r.l.S.

Delibera di adozione n.	del	APRILE 2025
Delibera di approvazione n.	del	

d.r.h.architetti
associati

CRITERIA

Prof. Giuseppe Scanu