



INQUADRAMENTO GEOGRAFICO

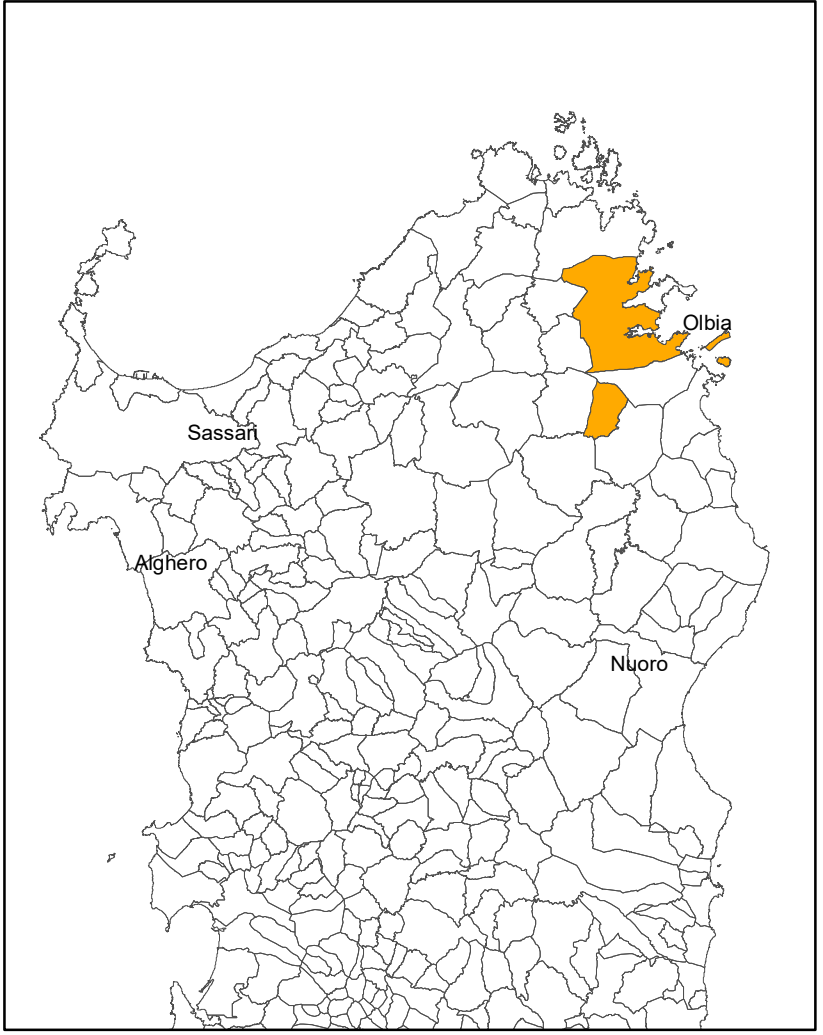


QUADRO DI RIFERIMENTO

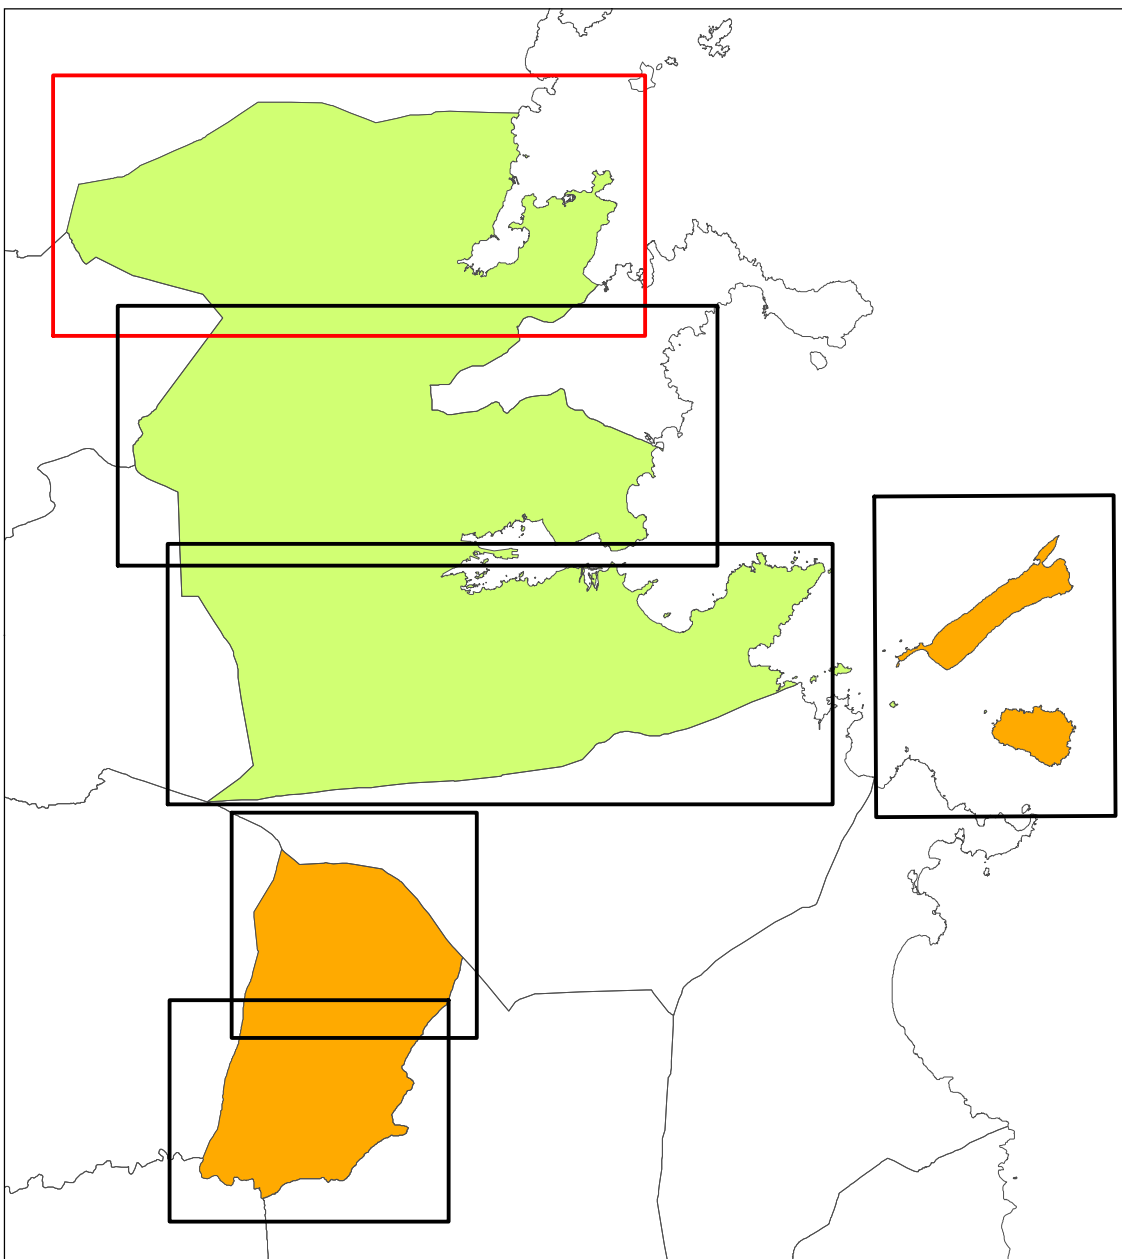

BENI STORICO CULTURALI

- Edifici pubblici vincolati o altri Beni identitari
- Beni identitari
- Edifici pubblici vincolati

INQUADRAMENTO CARTOGRAFICO

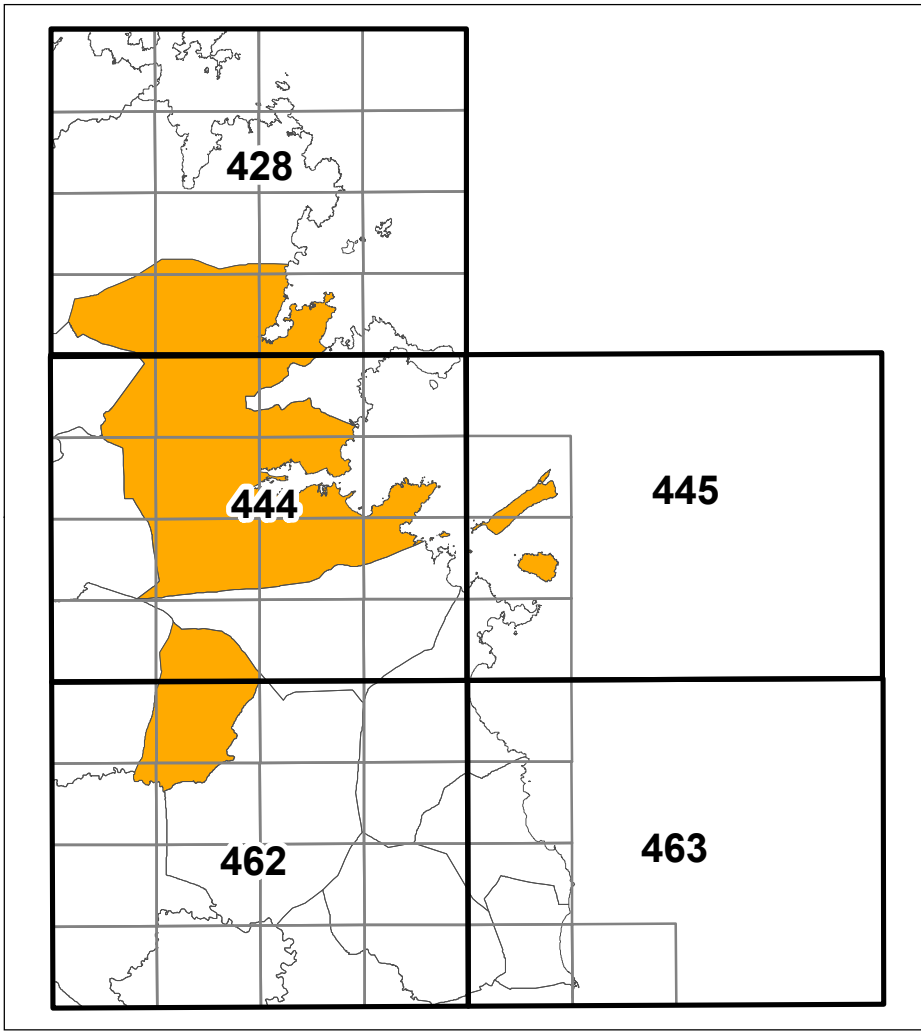

Beni identitari Extra-Bursi	Beni identitari Extra-Bursi
16 FABBRICATI	16 FABBRICATI
17 Fortino-Casermatta	35 Fortino
1 Casermatta	36 Fortino
2 Tobruk	37 Casermatta
3 Fortino	38 Tobruk
4 Casotto Telegrafico	39 Fortino
5 Tobruk	40 Casermatta
6 Fortino	41 Fortino
7 Fortino	42 Faro 1887
8 Tobruk	43 Fortino
9 Casermatta	44 Fortino
10 Canina da campo - Prima Guerra	45 Tobruk
11 Tobruk	46 Fortino
12 Casermatta	47 Forno della Calce
13 Tobruk	48 Forno della Calce
14 Fortino	49 Forno della Calce
15 Casermatta	50 Pozzo Prima Guerra
16 Venetia Regna	51 Lapidario 1914
17 Casermatta	52 Faro 1900
18 Fortino	53 Salinità accesso Faro
19 Tobruk	54 Molo accesso Faro
20 Casermatta	55 Stazione vedetta
21 Tobruk	56 Vedetta
22 Casermatta	57 Postazione mitragliera
23 Fortino	58 Postazione mitragliera
24 Casermatta	59 Postazione - Prima Guerra
25 Casermatta	60 Forno della Calce
26 Venetia - Seconda Guerra	61 Forno della Calce
27 Basse escavazioni porti Genio civile	62 Tobruk
28 Fortino	63 Casa Appoggio Forno della Calce
29 Fortino	64 Bunker
30 Vermello 1920 (costruzioni casoni)	65 Bunker
31 Antica costruzione	66 Polveriera
32 Antico ponte 1896 (su Ponte Mania)	67 Polveriera
33 Artiglieria (Aero Stazione Dirigibili Terranova)	68 Caserma aeroporto di fortuna fausto noce
34 Polveriera sanguinetti	69 Postazione antiaerea

N.B. I riquadri rossi indicano i Beni presenti nella Tavola

Edifici Pubblici Vincolati art.52 PPR	TIPOLOGIA
16 FABBRICATI	Museo
17 Museo Casa Interna	Cimitero
1 Cimitero Vecchio Olbia	Cimitero
2 Cimitero Sanpantaleo	Cimitero
3 Municipio Via Dante	Comune
4 Chiesa San Paolo	Chiesa
5 Chiesa Santa Lucia	Chiesa
6 Chiesa San Pantaleo	Chiesa
7 Ex Artiglieria	Ex Artiglieria
8 Ex Scalo Via Garibaldi	Comune
9 Ex Caserma Esercito	Ex Caserma
10 Ex Caserma Della Finanza	Ex Caserma
11 Biblioteca Pubblica	Biblioteca
12 Palazzo Expo	Trasporti
13 Sede Stazione Fs	Trasporti
14 Palazzetto Fs	Trasporti
15 Magasin Fs	Trasporti
16 Ex Palazzo Comunicazioni	Demanio
17 Ex Casello Di Bonifica	Demanio
18 Ex Casermatta Aeronautica	Trasporti
19 Caserma Carabinieri	Trasporti
20 Scuola Media	Scuola
21 Serbatoio Idrico Maltana	Acquedotto
22 Casa Cantoniera Fs	Trasporti
23 Casa Cantoniera Fs	Trasporti
24 Casa Cantoniera Fs	Trasporti
25 Casa Cantoniera Fs	Trasporti
26 Casa Cantoniera Fs	Trasporti
27 Casa Cantoniera Fs	Trasporti
28 Casa Cantoniera Fs	Trasporti
29 Casa Cantoniera Fs	Trasporti
30 Casa Cantoniera Fs	Trasporti
31 Stazione Enas	Trasporti
32 Stazione Enas	Trasporti

N.B. I riquadri rossi indicano i Beni presenti nella Tavola

COMUNE DI OLBIA




**PIANO URBANISTICO COMUNALE
IN ADEGUAMENTO AL PPR E AL PAI**

OLBIA - Nord

T.2.3

FASE 3 - PROGETTO DI PIANO

AMBITI INTERESSATI DA TUTELA

Beni storico - culturali

Edifici pubblici e altri Beni identitari

COORDINATORE

Prof. Giuseppe Scamù

COLLABORATORI

Prof. Gianluca Scamù

Dott. Adriano Benatti

CAPOGRAFIA

Prof. Pio. S. I. S.

BINDACO

Dr. Stefano Neri

DIRETTORE

Ing. Davide Meloni

DATAZIONE

Delibera di approvazione n. 101

APRILE 2025

CRITERIA

Prof. Giuseppe Scamù

0 250 500 1.000 Metri
Scala 1:10.000