


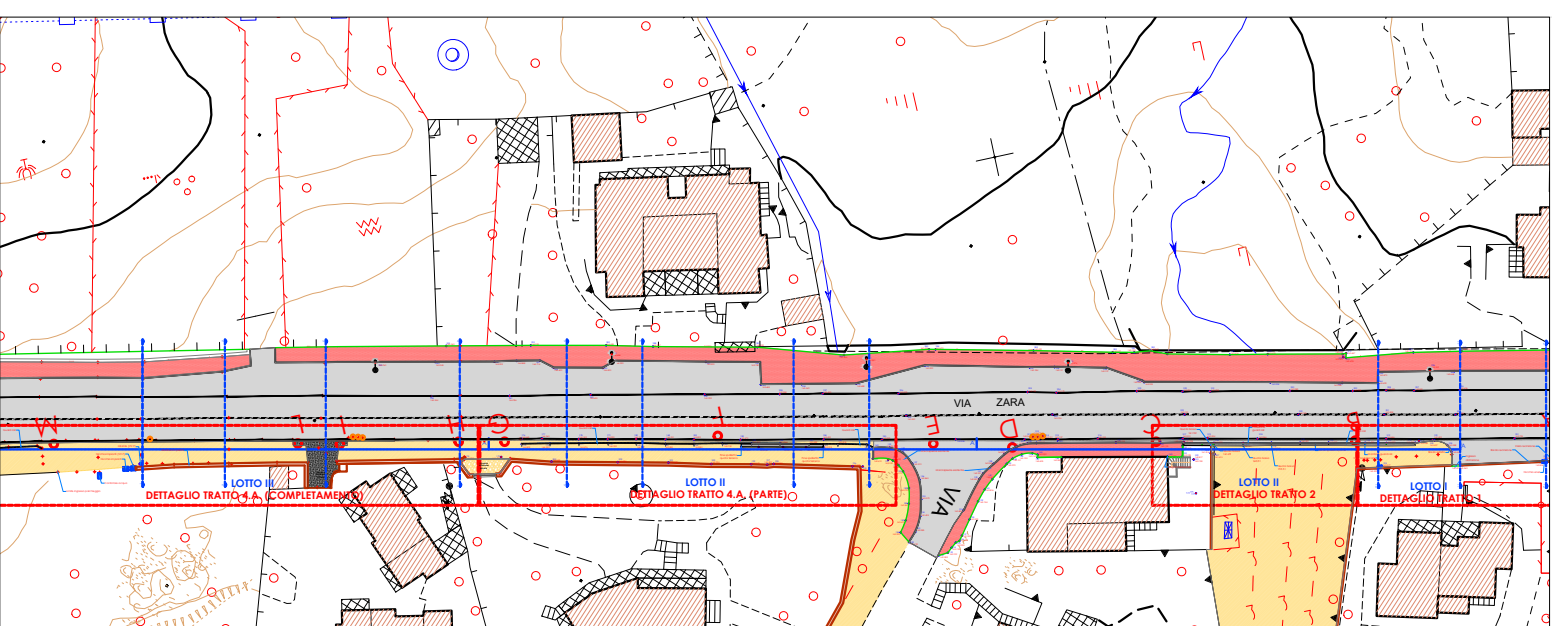

LEGENDA

- Aree di intervento
- Profilo asse stradale
- Profilo limite carreggiata stradale
- Profilo terreno esistente
- Marciapiedi esistenti

COMUNE DI OLBIA

Provincia di Sassari


REALIZZAZIONE DI UN TRATTO DI MARCIAPIEDE NELLA FRAZIONE DI SAN PANTALEO

PROGETTO ESECUTIVO


Il sindaco: Dott. Settimo Nizzi	Progettisti in R.T.P.: Arch. Lorenzo G. Soro (Mandatario)
Il dirigente del settore Tecnico: Ing. Diego Ciceri	Altri componenti RTP Arch. Andrea Pirastu Arch. Giulia Sanna
Il R.U.P.: Geom. Graziella Omù	Il committente: Comune di Olbia

Oggetto:
PROGETTO - PLANIMETRIA E PROFILI ALTIMETRICI - TRATTO 4a Parte
Planimetria generale di progetto
Planimetria di dettaglio di progetto
Profili Trasversali 5-5', 6-6', 7-7', 8-8',


Tavola	Scala	Data	Revisione
SDF.03	1:100 1:1.000	18.12.2023	002

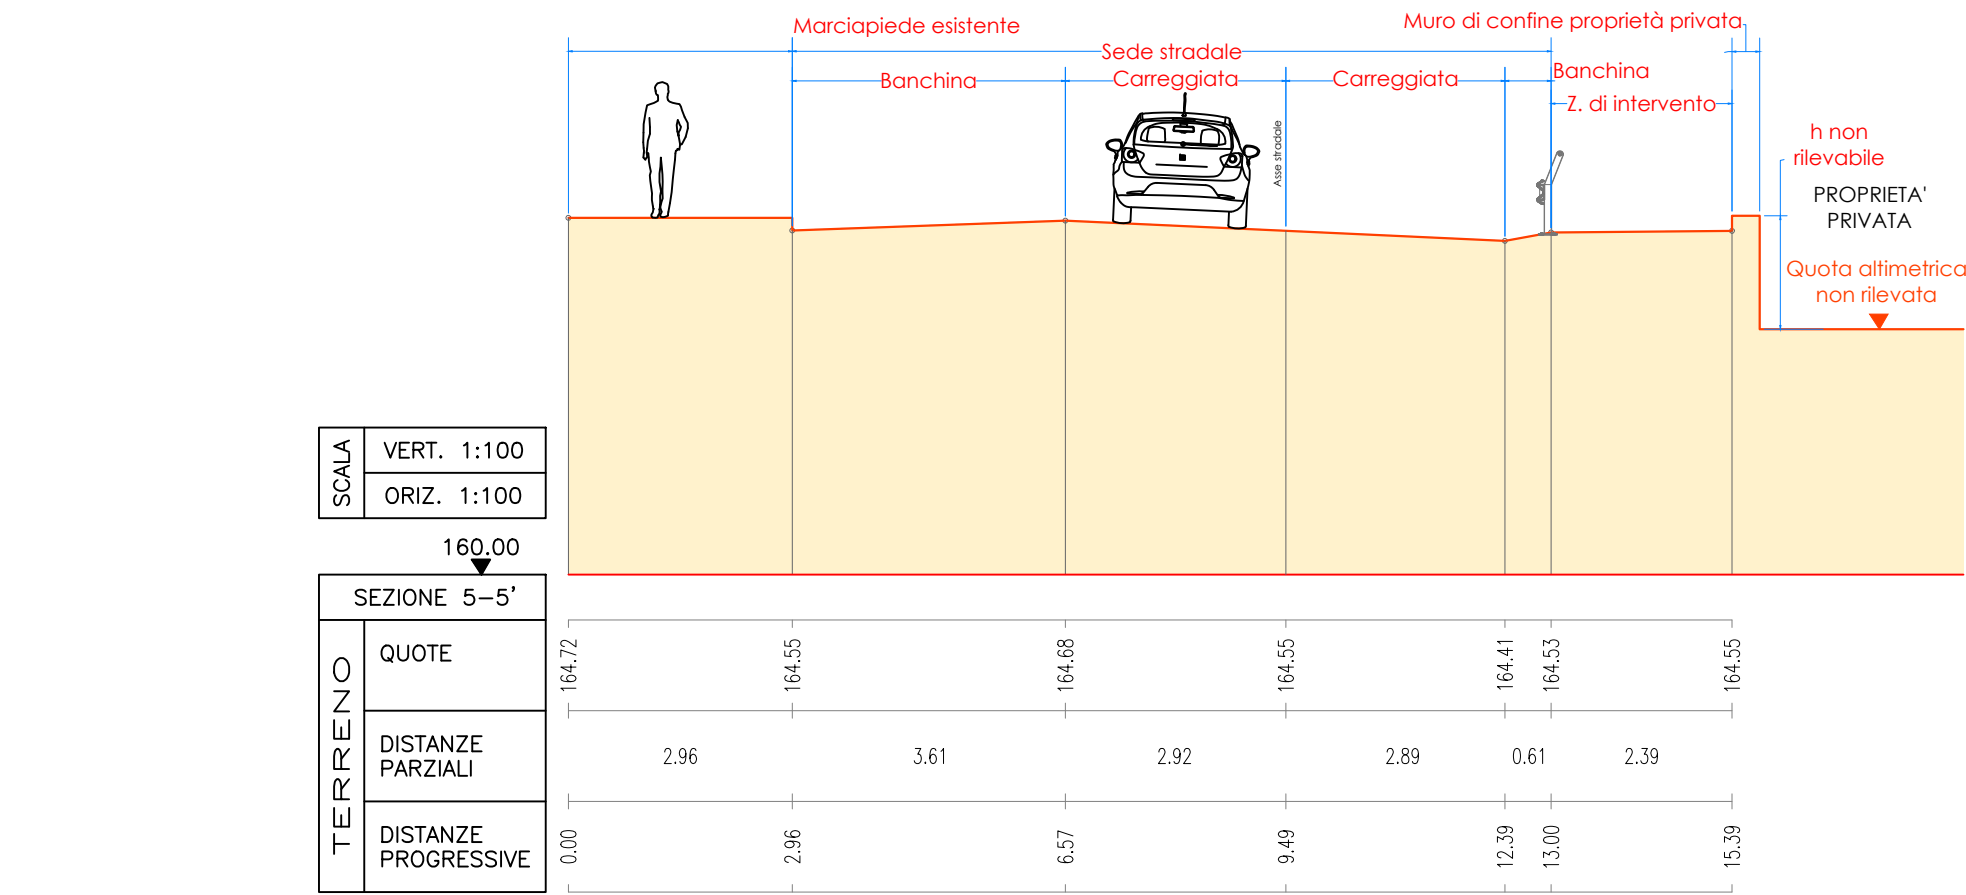


Profilo trasversale 5-5'

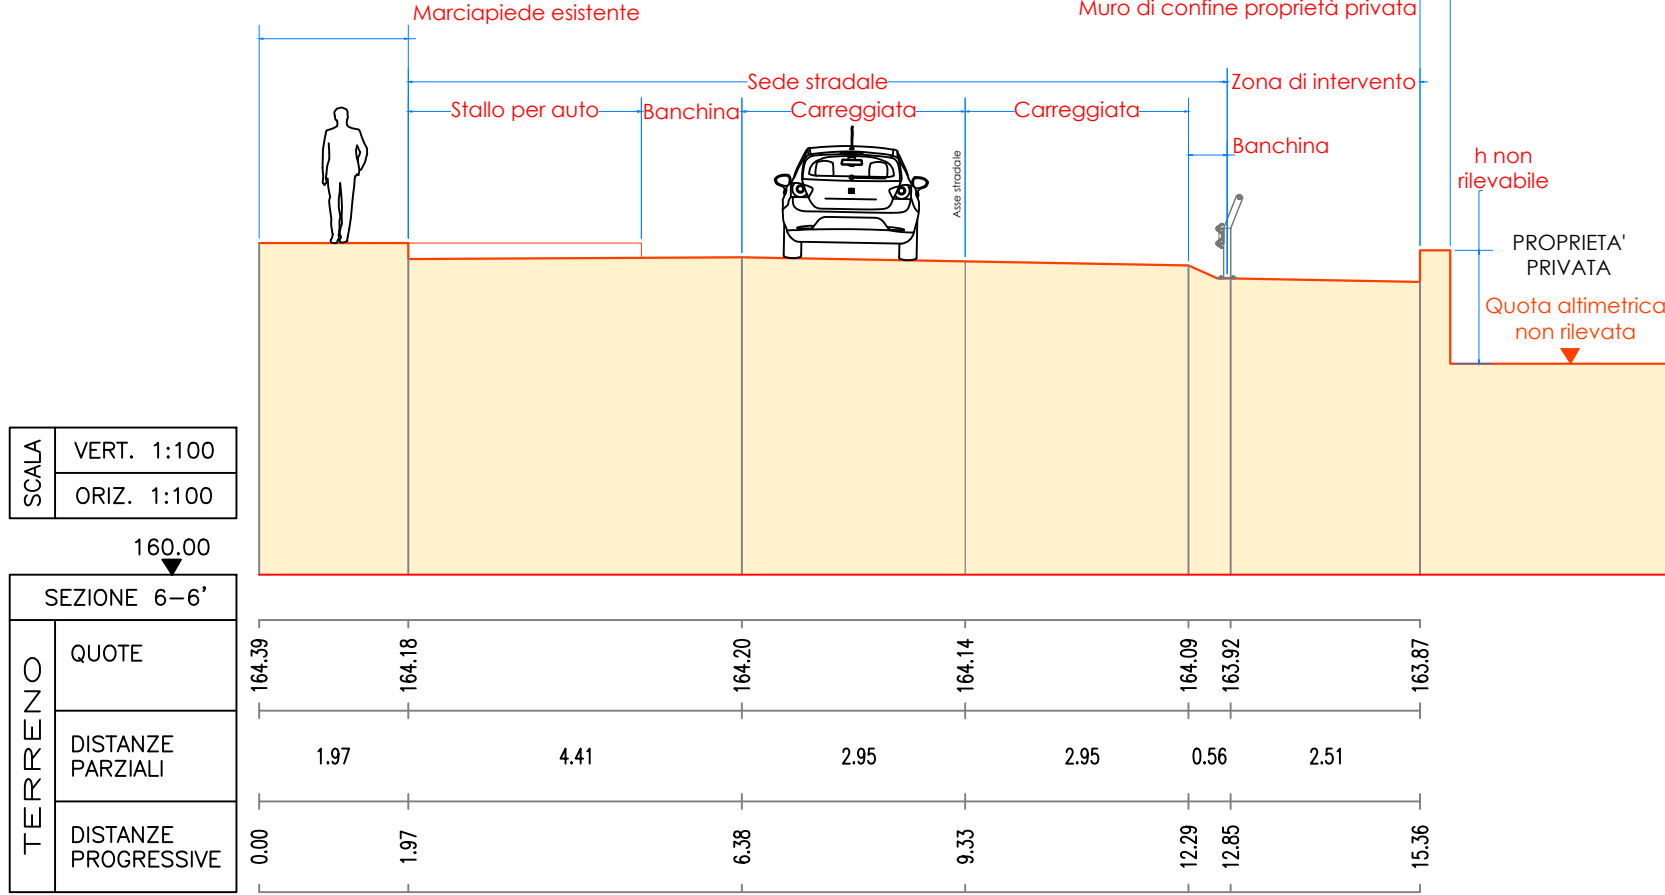

Profilo trasversale 6-6'

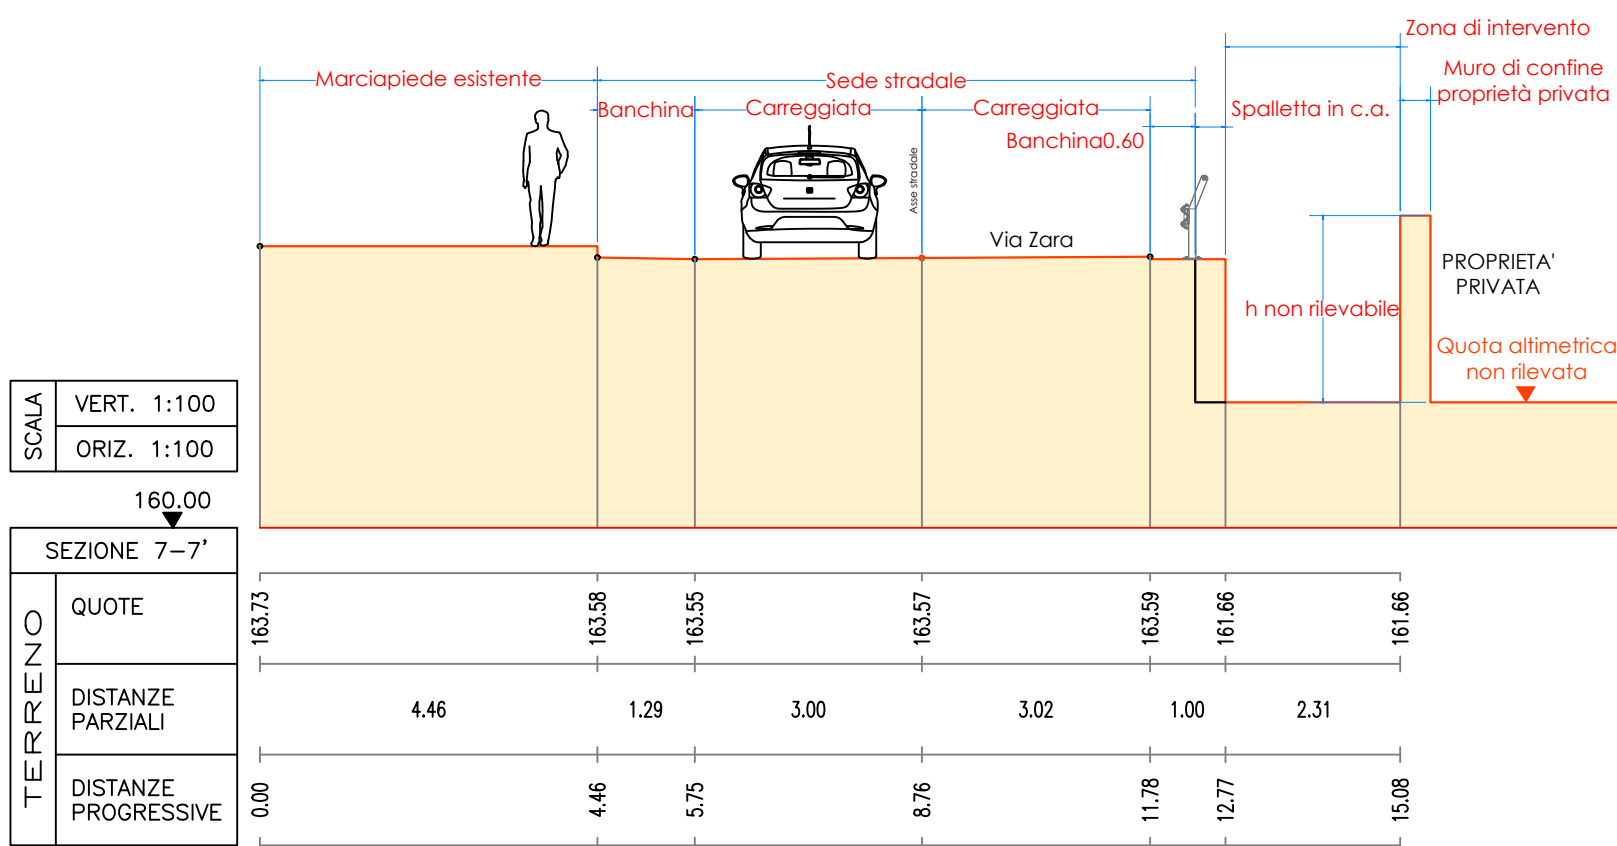

Profilo trasversale 7-7'

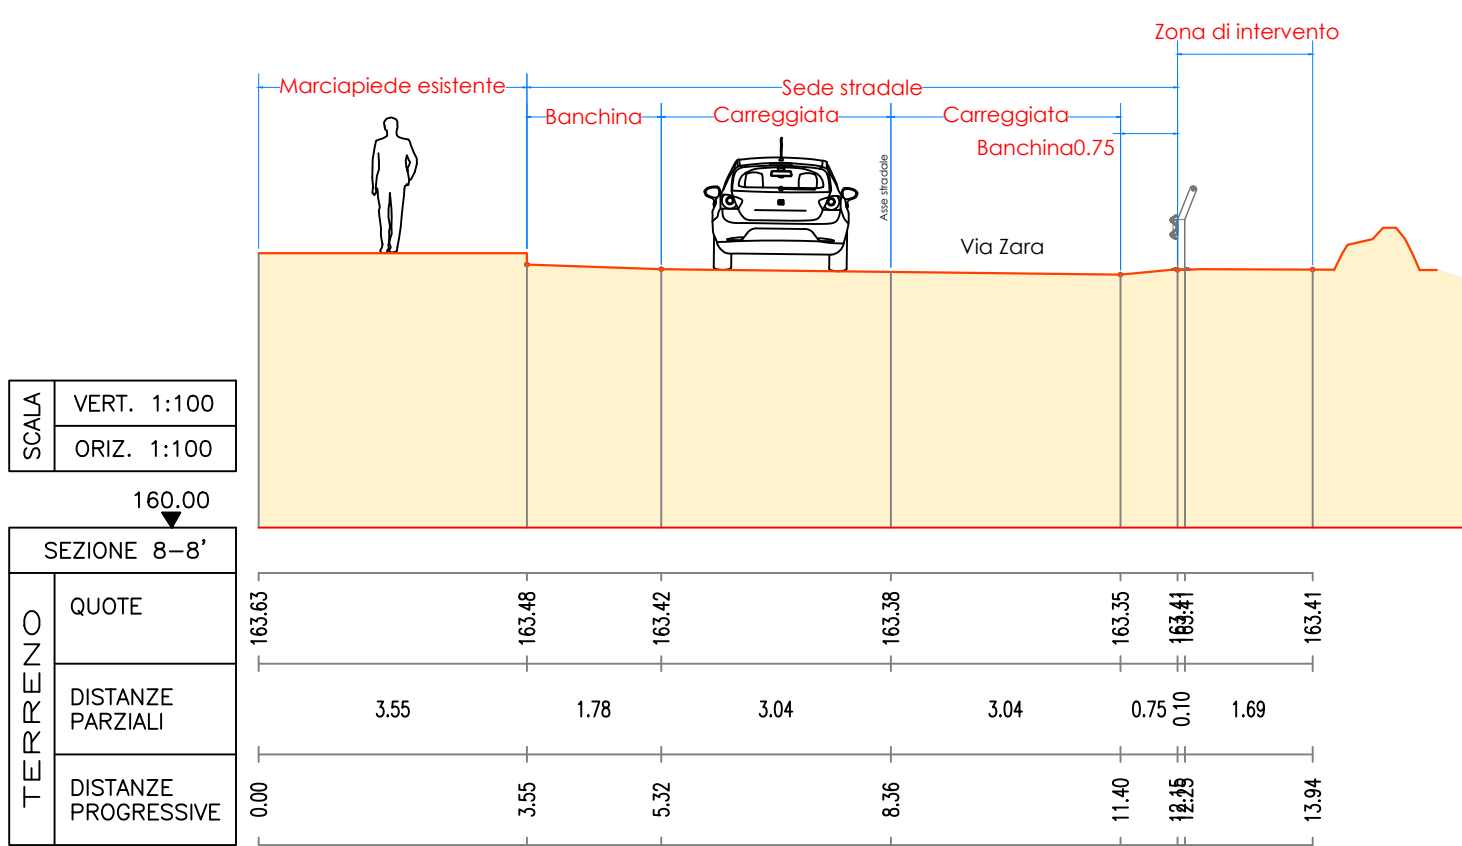

Profilo trasversale 8-8'

