

LEGENDA

- Aree di intervento
- Profilo asse stradale
- Profilo limite carreggiata stradale
- Profilo terreno esistente
- Marciapiedi esistenti


COMUNE DI OLBIA
Provincia di Sassari

REALIZZAZIONE DI UN TRATTO DI
MARCIAPIEDE NELLA FRAZIONE DI SAN
PANTALEO



PROGETTO ESECUTIVO

Il sindaco: Dott. Settimo Nizzi	Progettisti in R.T.P.: Arch. Lorenzo G. Soro (Mandatario) Altri componenti RTP
Il dirigente del settore Tecnico: Ing. Diego Ciceri	Arch. Andrea Pirastu Arch. Giulia Sanna
Il R.U.P.: Geom. Graziella Omù	Il committente: Comune di Olbia
Oggetto: STATO DI FATTO - PLANIMETRIA E PROFILI ALTIMETRICI - TRATTO 1 TRATTO 2 Planimetria generale stato di fatto Planimetria di dettaglio stato di fatto Profili Trasversali 9-9', 10-10', 11-11',	


Tavola	Scala	Data	Revisione
SDF.04	1:100 1:1.000	18.12.2023	002

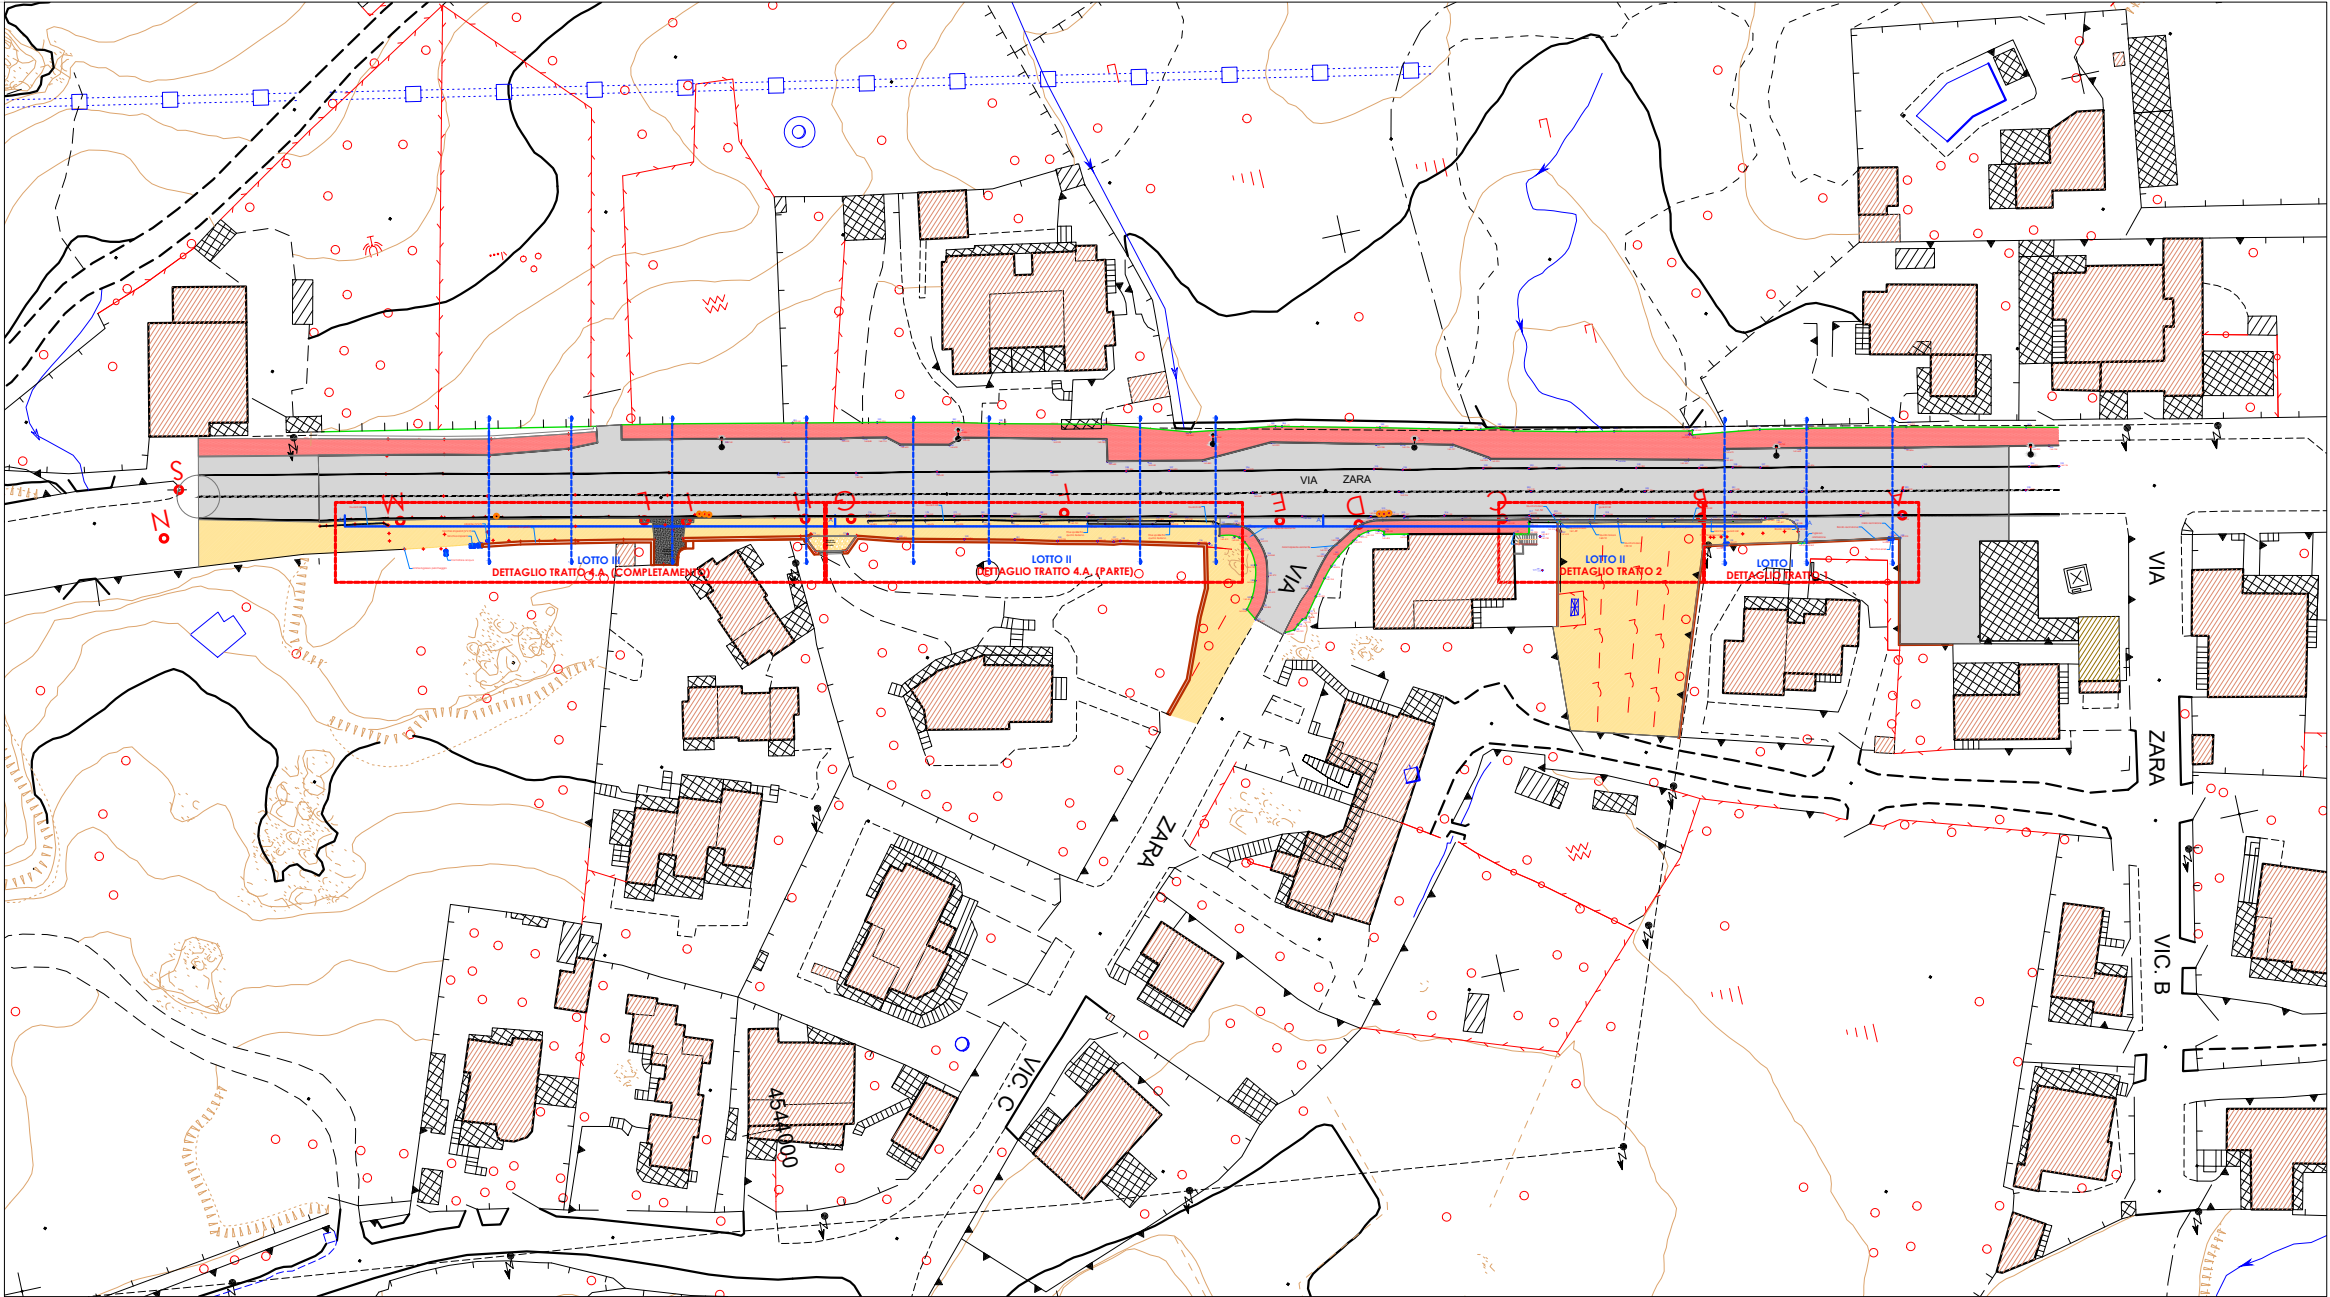

Profilo trasversale 9-9'

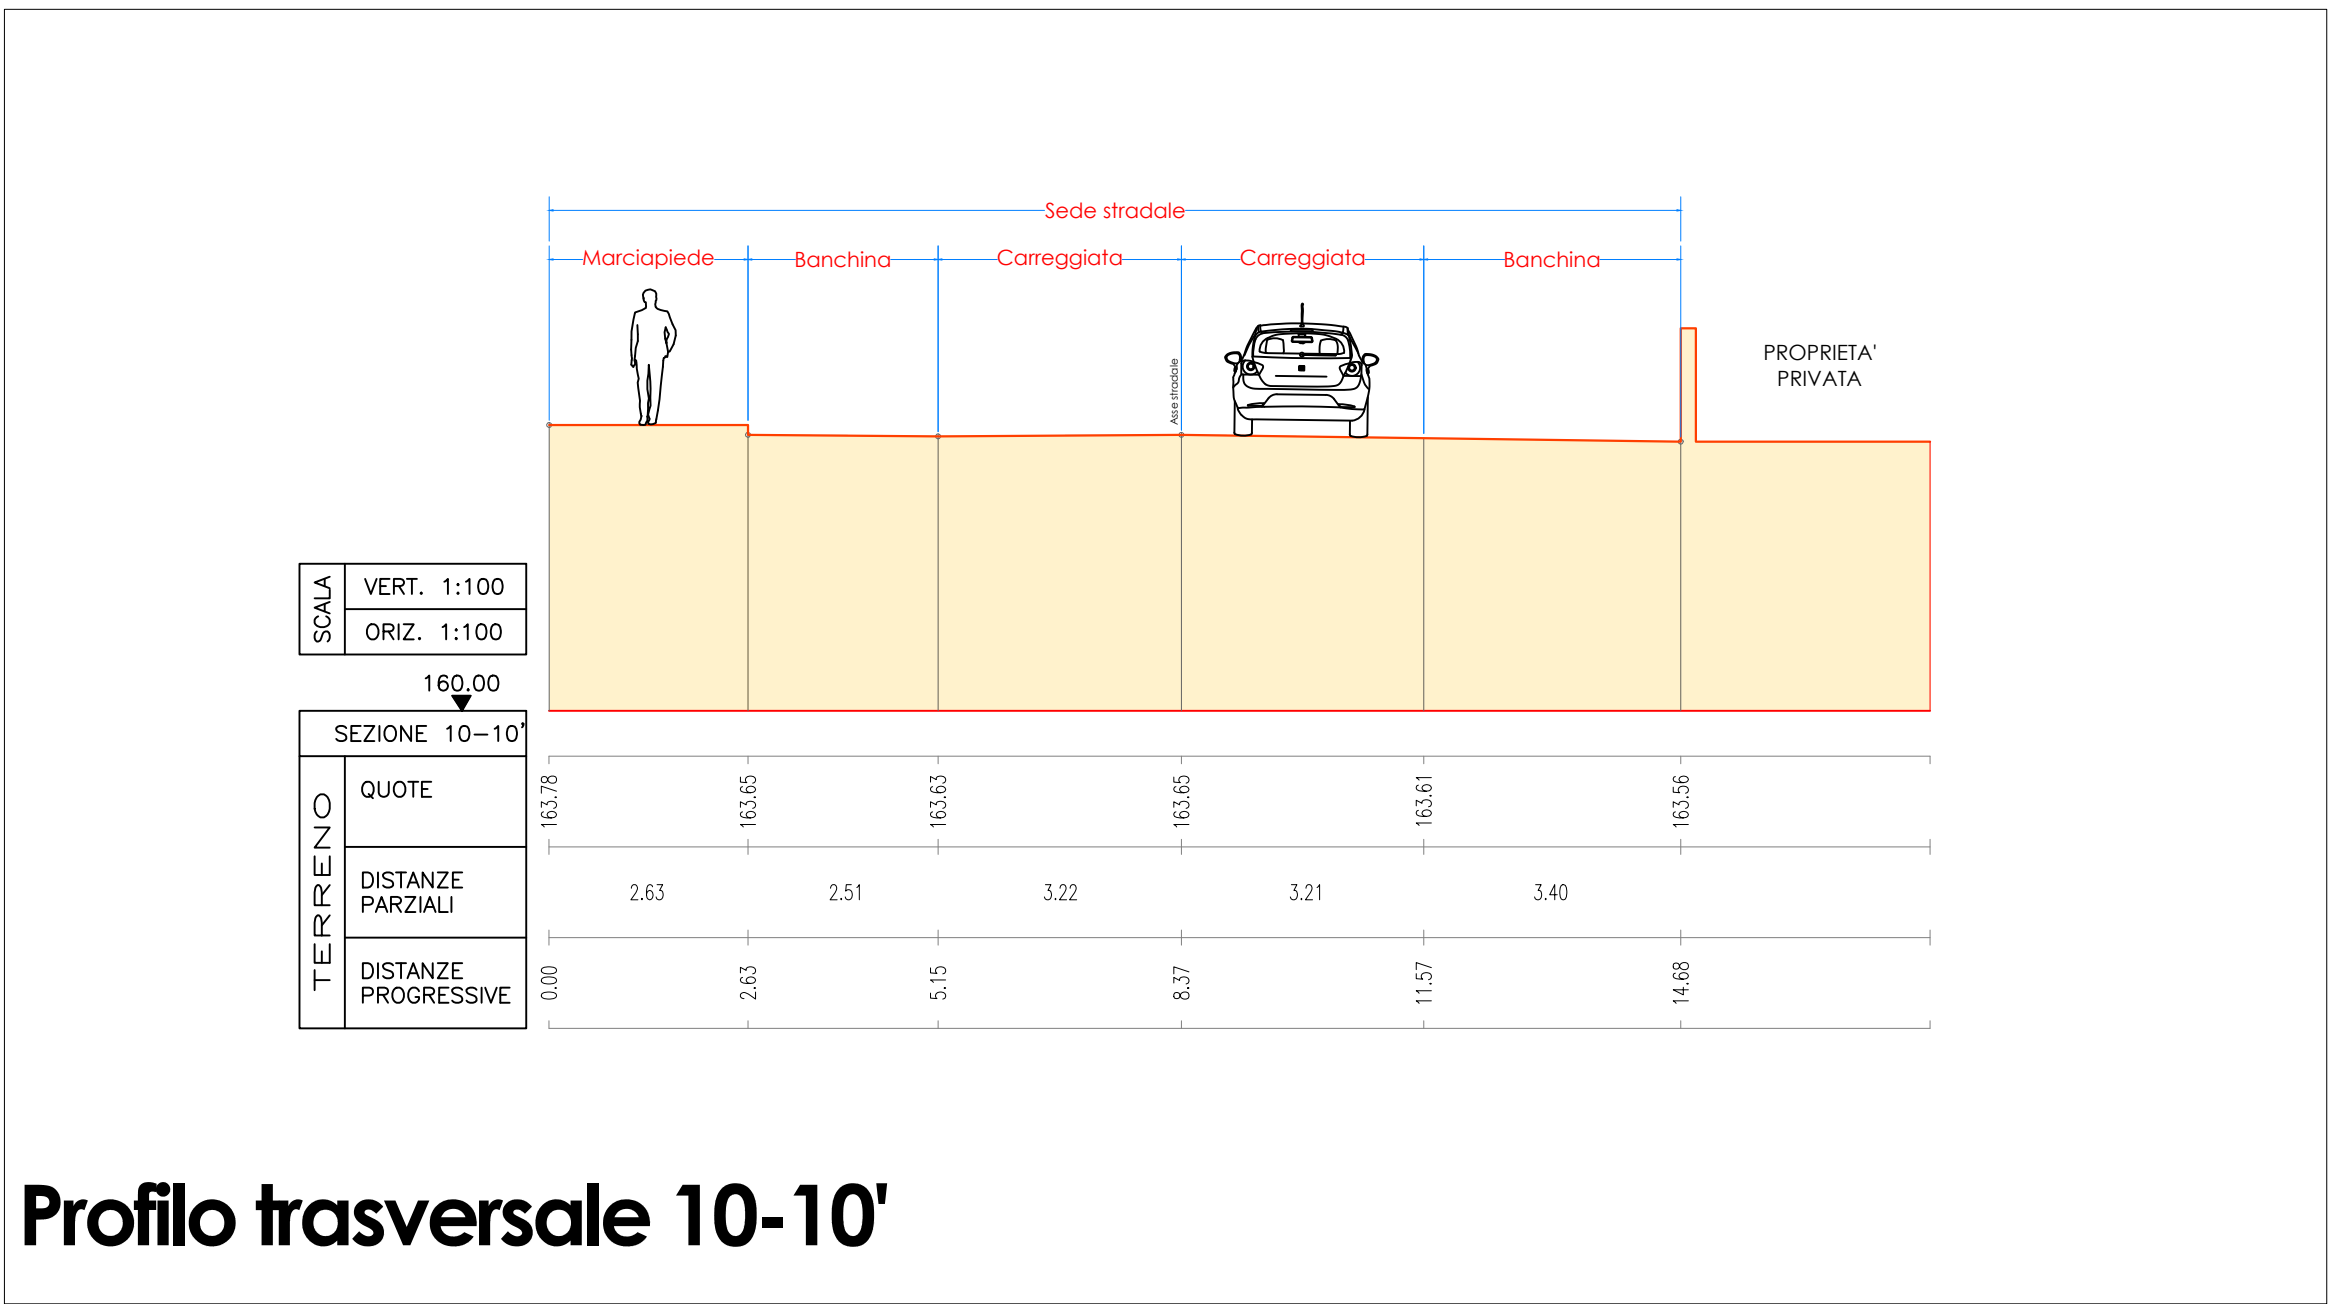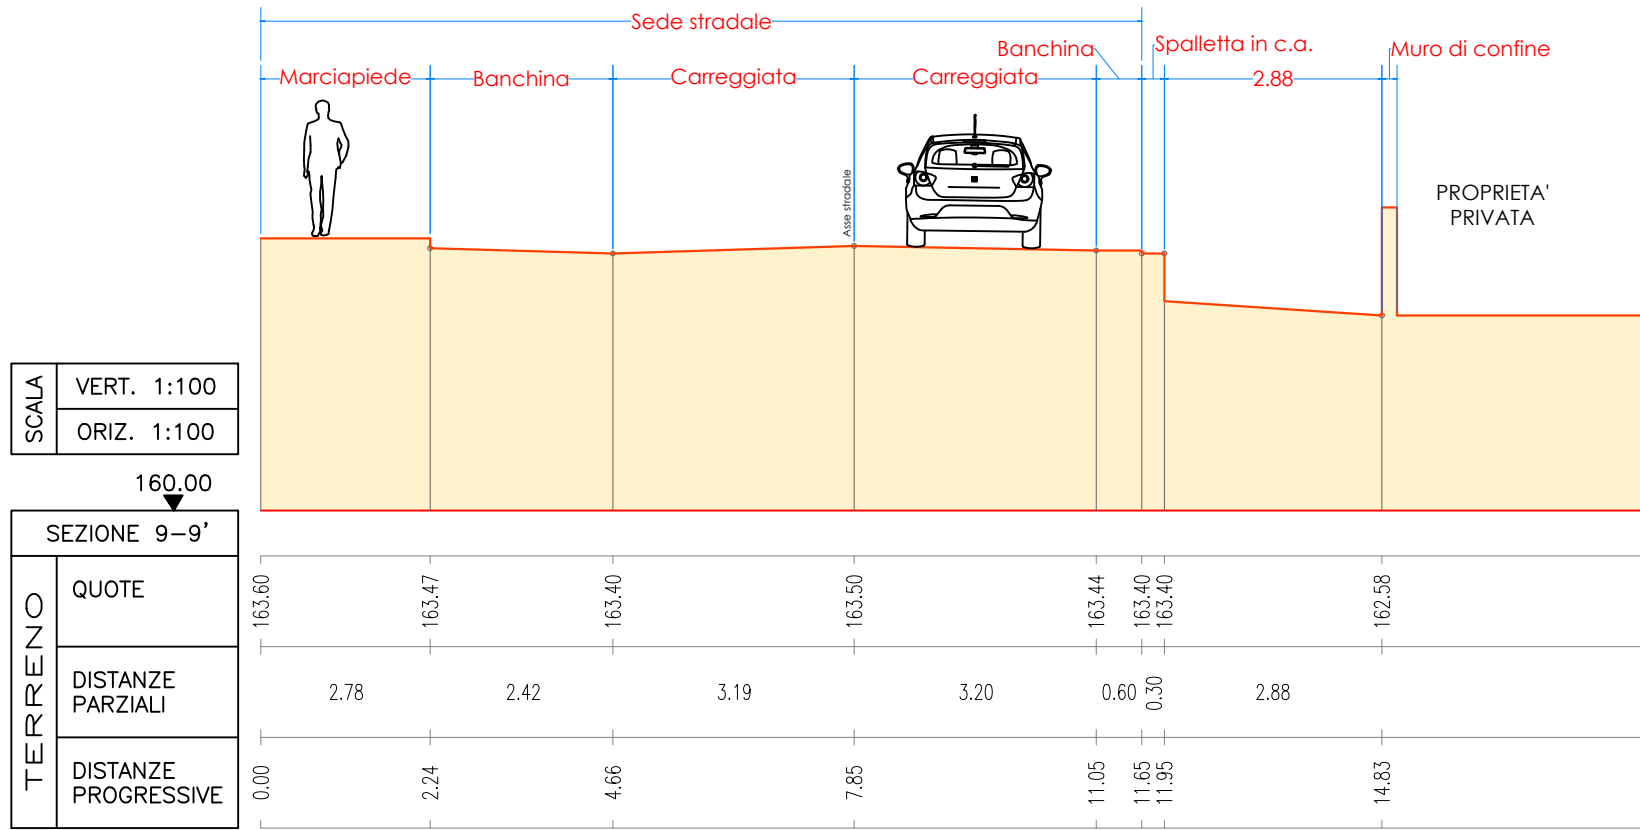

Profilo trasversale 10-10'

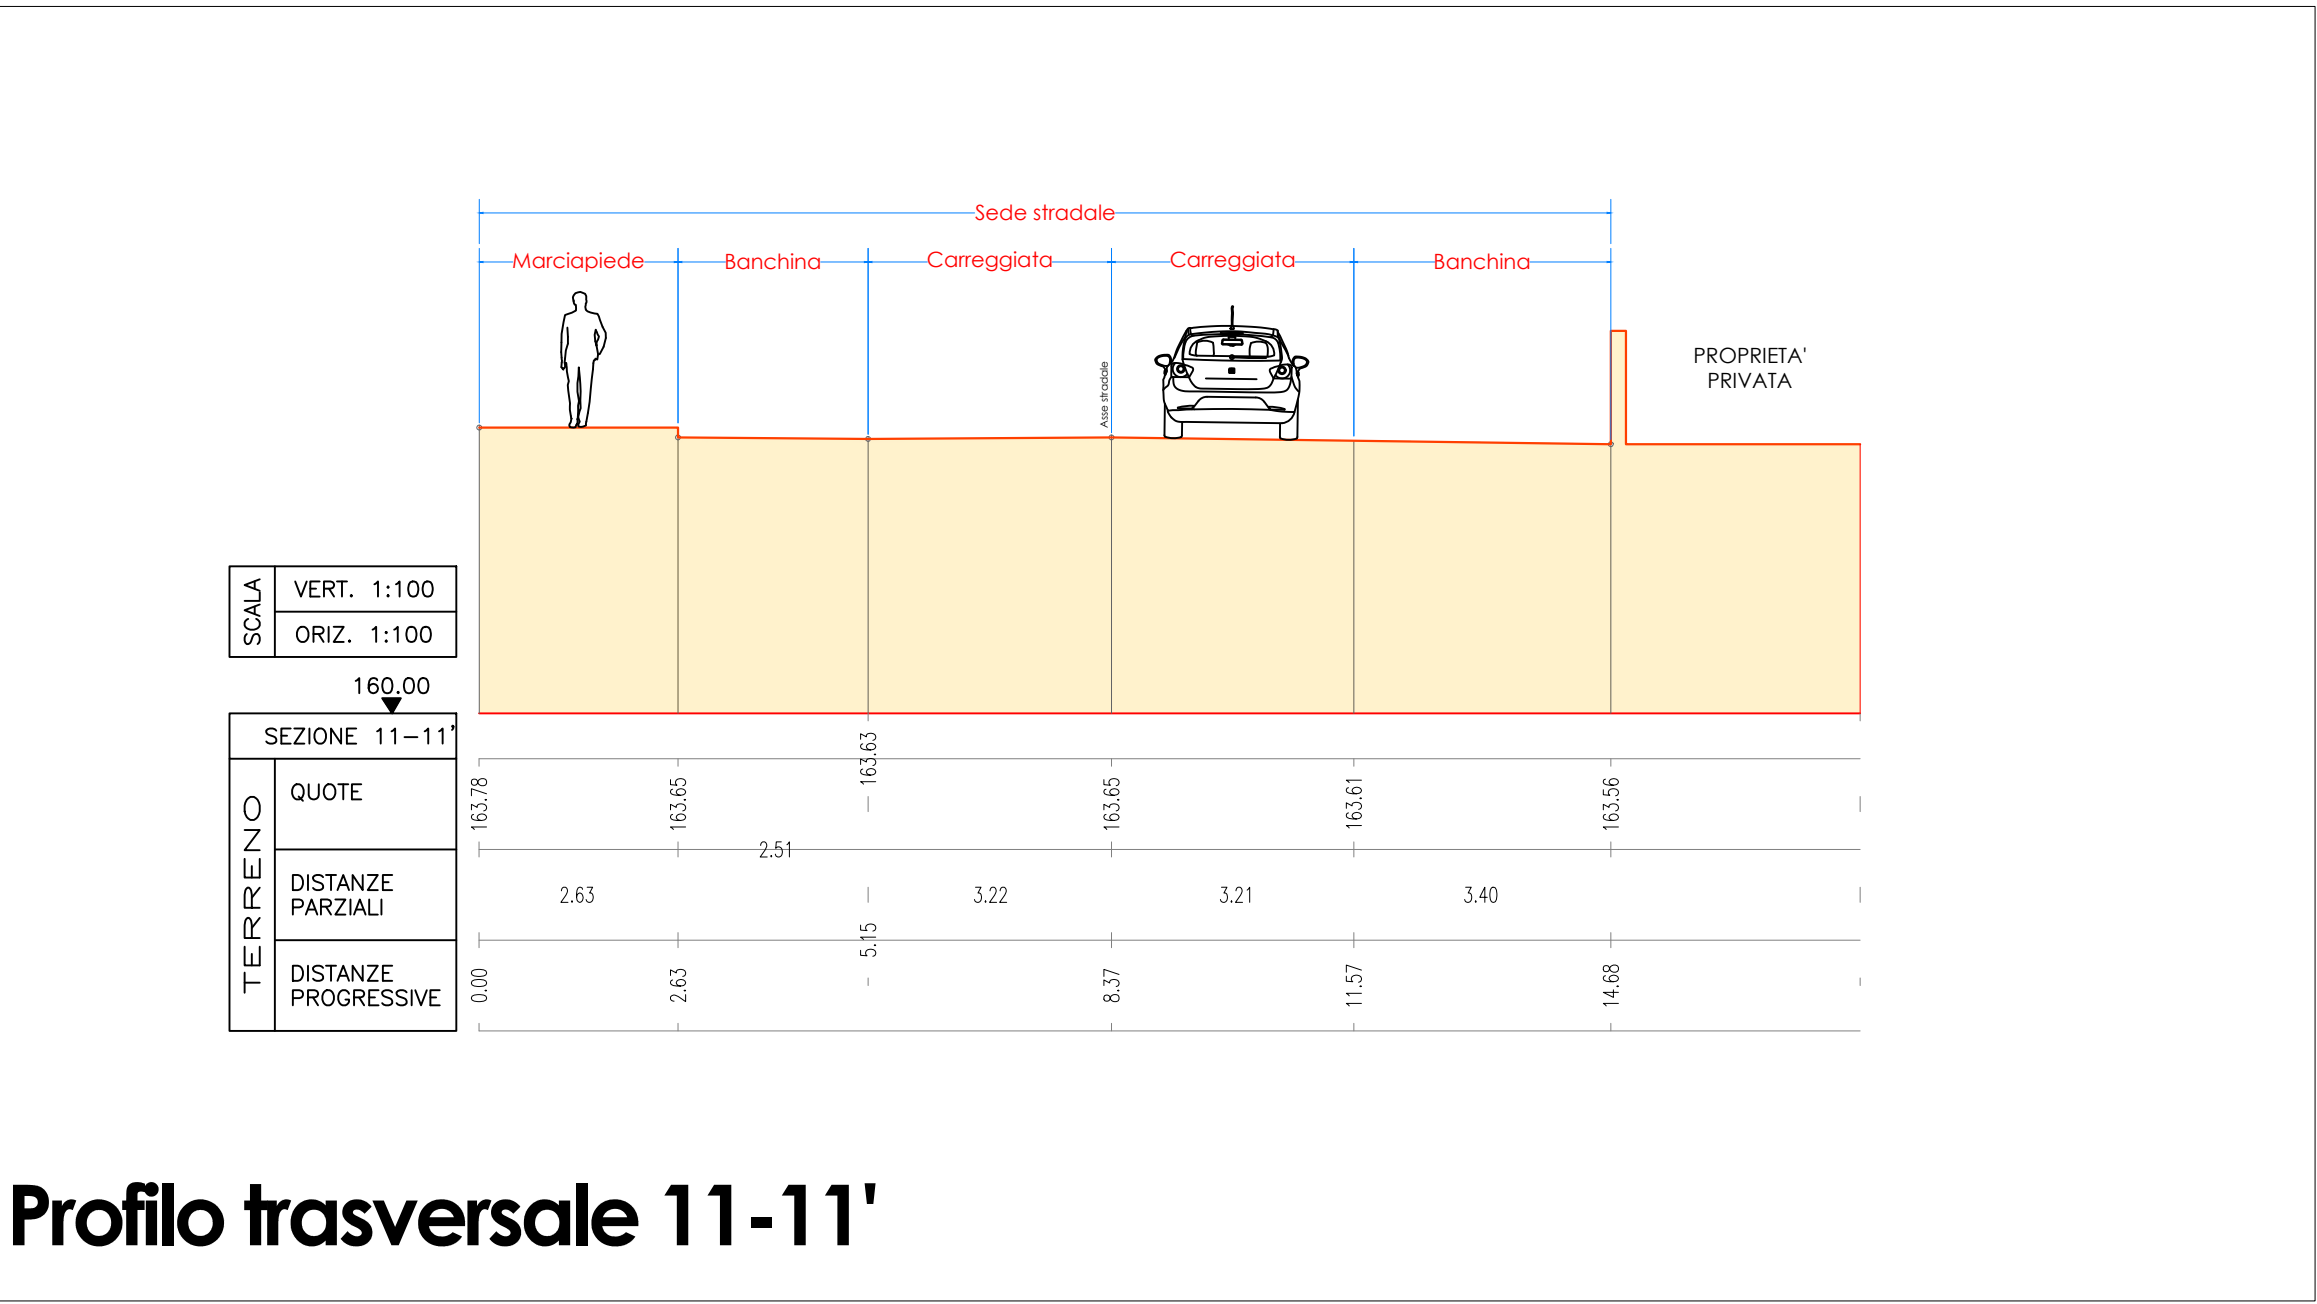

Profilo trasversale 11-11'

