


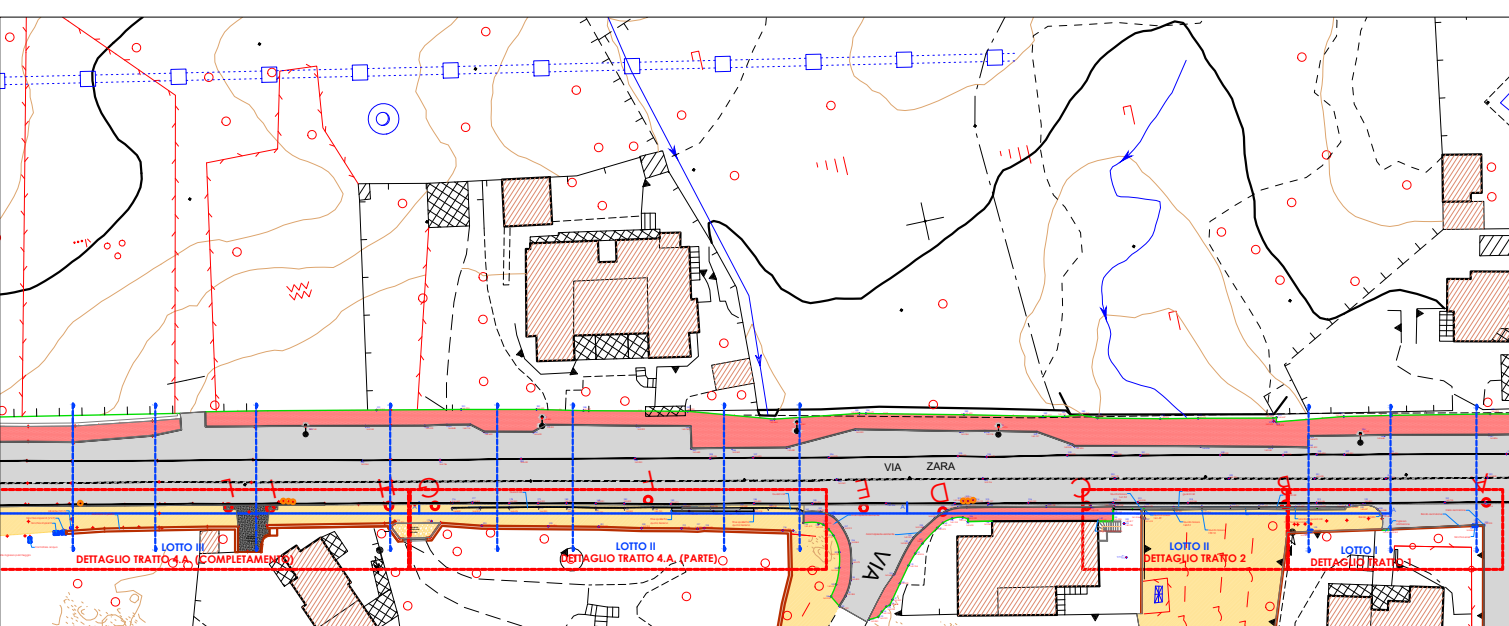

# LEGENDA

- Aree di intervento
- Profilo asse stradale
- Profilo limite carreggiata stradale
- Profilo terreno esistente
- Marciapiedi esistenti


## COMUNE DI OLBIA

Provincia di Sassari


### REALIZZAZIONE DI UN TRATTO DI MARCIAPIEDE NELLA FRAZIONE DI SAN PANTALEO

### PROGETTO ESECUTIVO


|   |                  |                                                                                          |           |
|---|------------------|------------------------------------------------------------------------------------------|-----------|
| Il sindaco:<br>Dott. Settimo Nizzi   |                  | Progettisti in R.T.P.:<br>Arch. Lorenzo G. Soro (Mandatario)<br><br>Altri componenti RTP |           |
| Il dirigente del settore Tecnico:<br>Ing. Diego Ciceri   |                  | Arch. Andrea Pirastru<br>Arch. Giulia Sanna                                              |           |
| Il R.U.P.:<br>Geom. Graziella Omù   |                  | Il committente:<br>Comune di Olbia                                                       |           |
| Oggetto:<br><b>STATO DI FATTO - PLANIMETRIA E PROFILI ALTIMETRICI - TRATTO 4a<br/>COMPLETAMENTO</b><br>Planimetria generale stato di fatto<br>Planimetria di dettaglio stato di fatto<br>Profili Trasversali 1-1', 2-2', 3-3', 4-4', |                  |                                                                                          |           |
| Tavola   | Scala            | Data                                                                                     | Revisione |
| SDF.02   | 1:100<br>1:1.000 | 18.12.2023                                                                               | 002       |

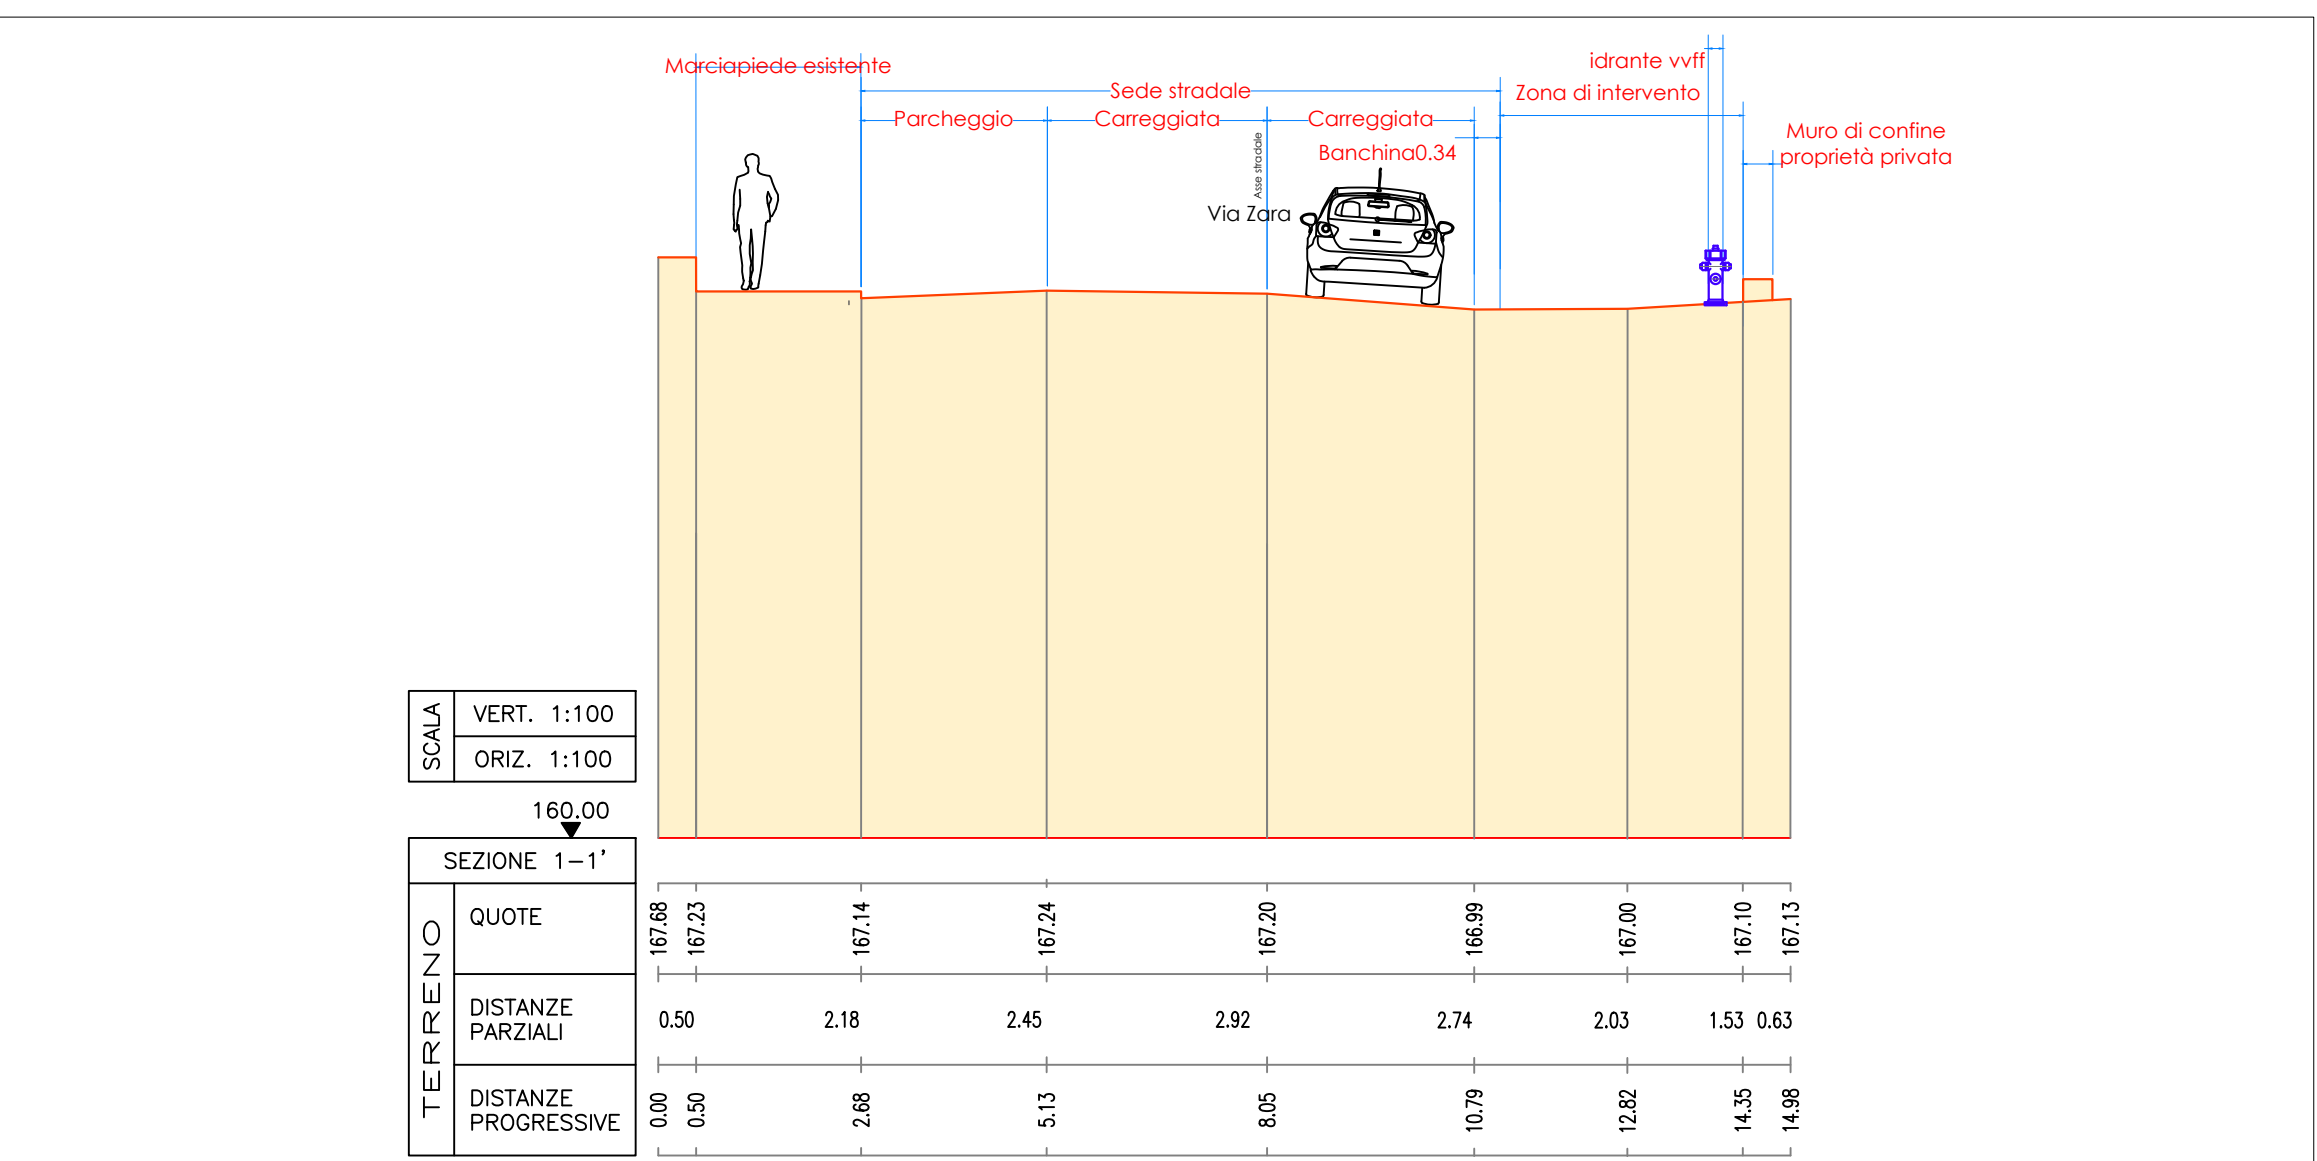


Profilo trasversale 1-1'

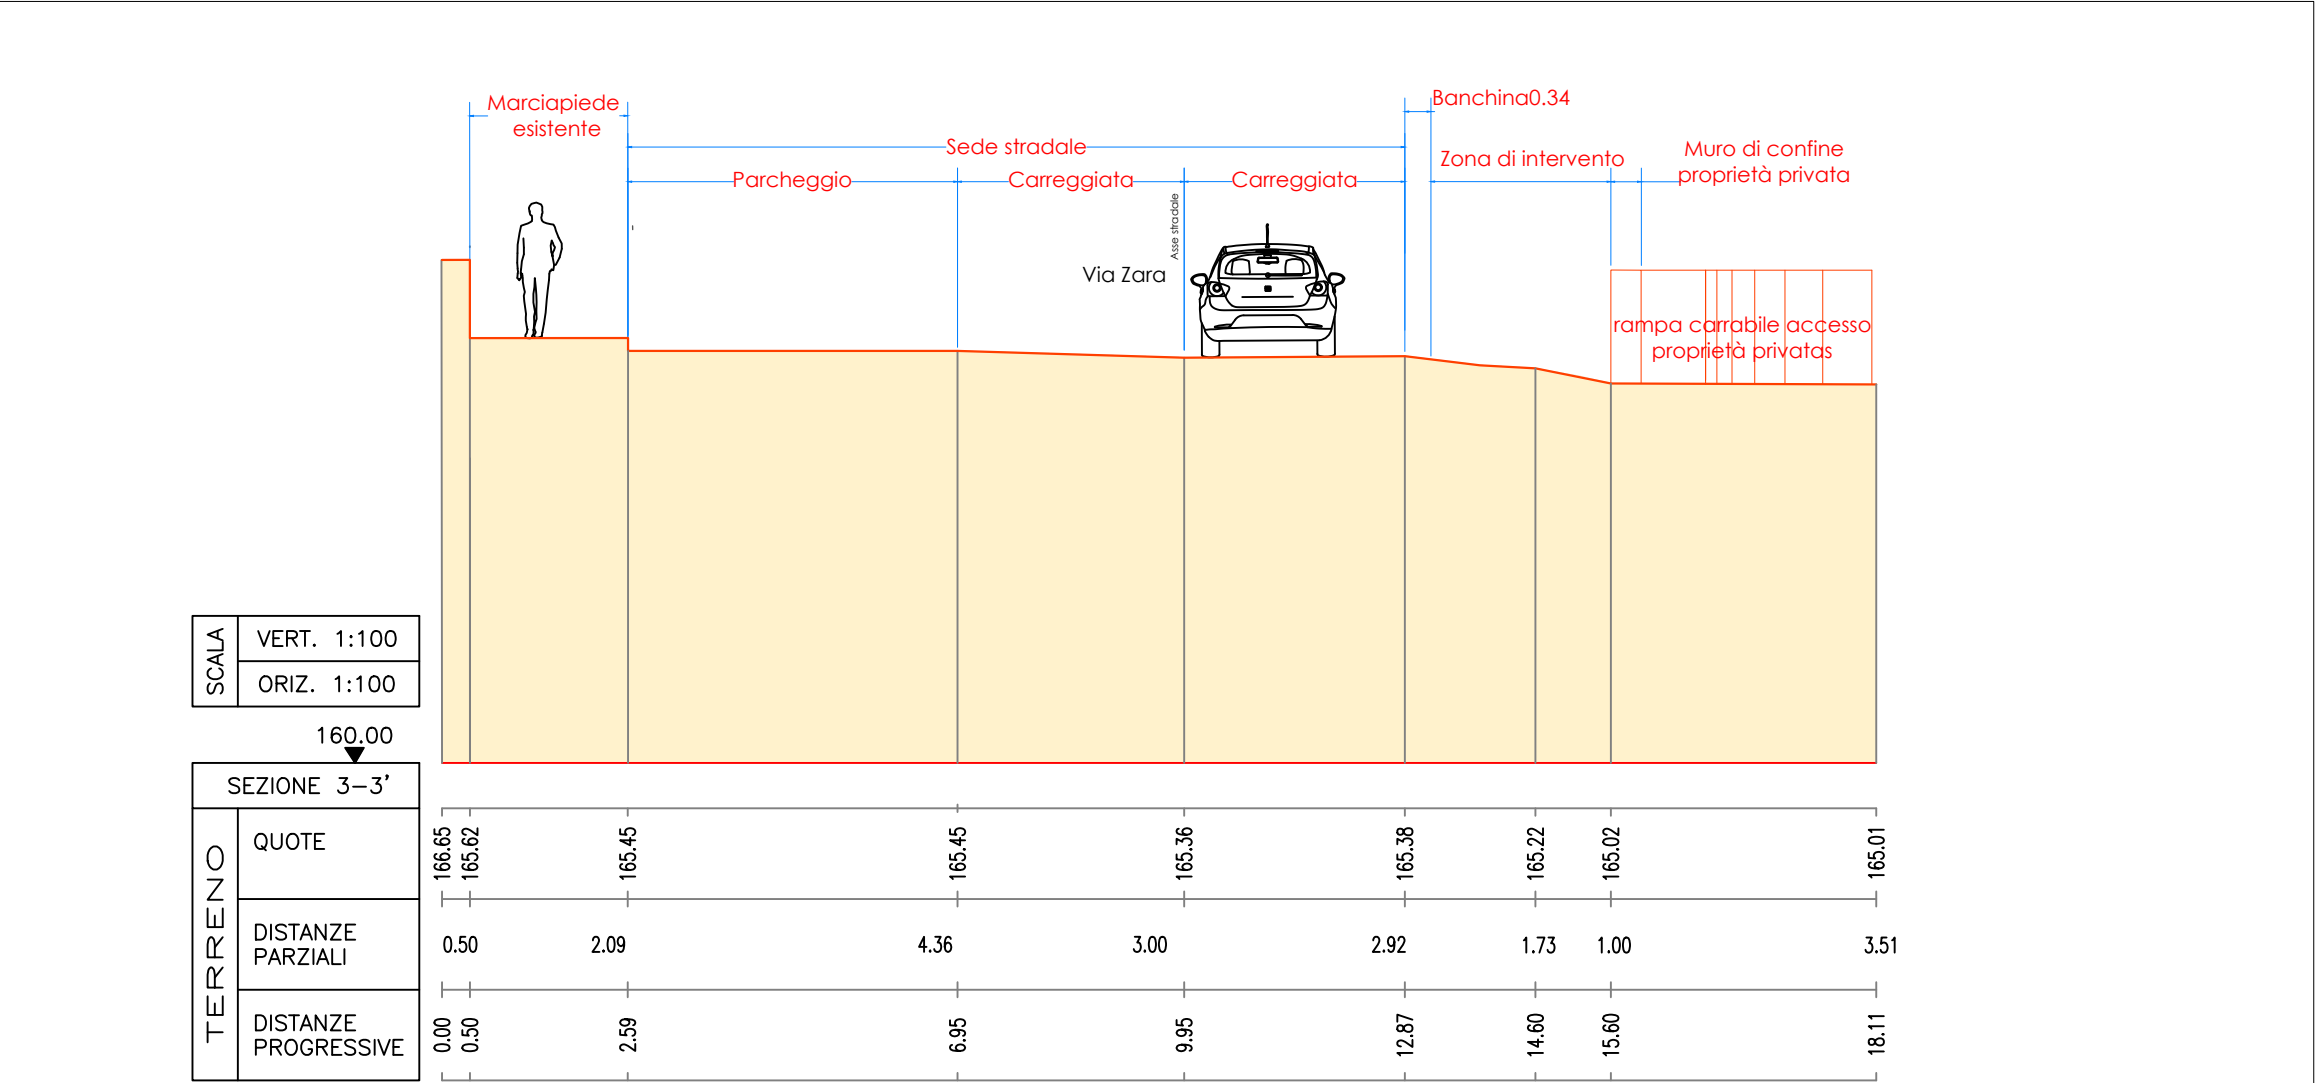

Profilo trasversale 3-3'

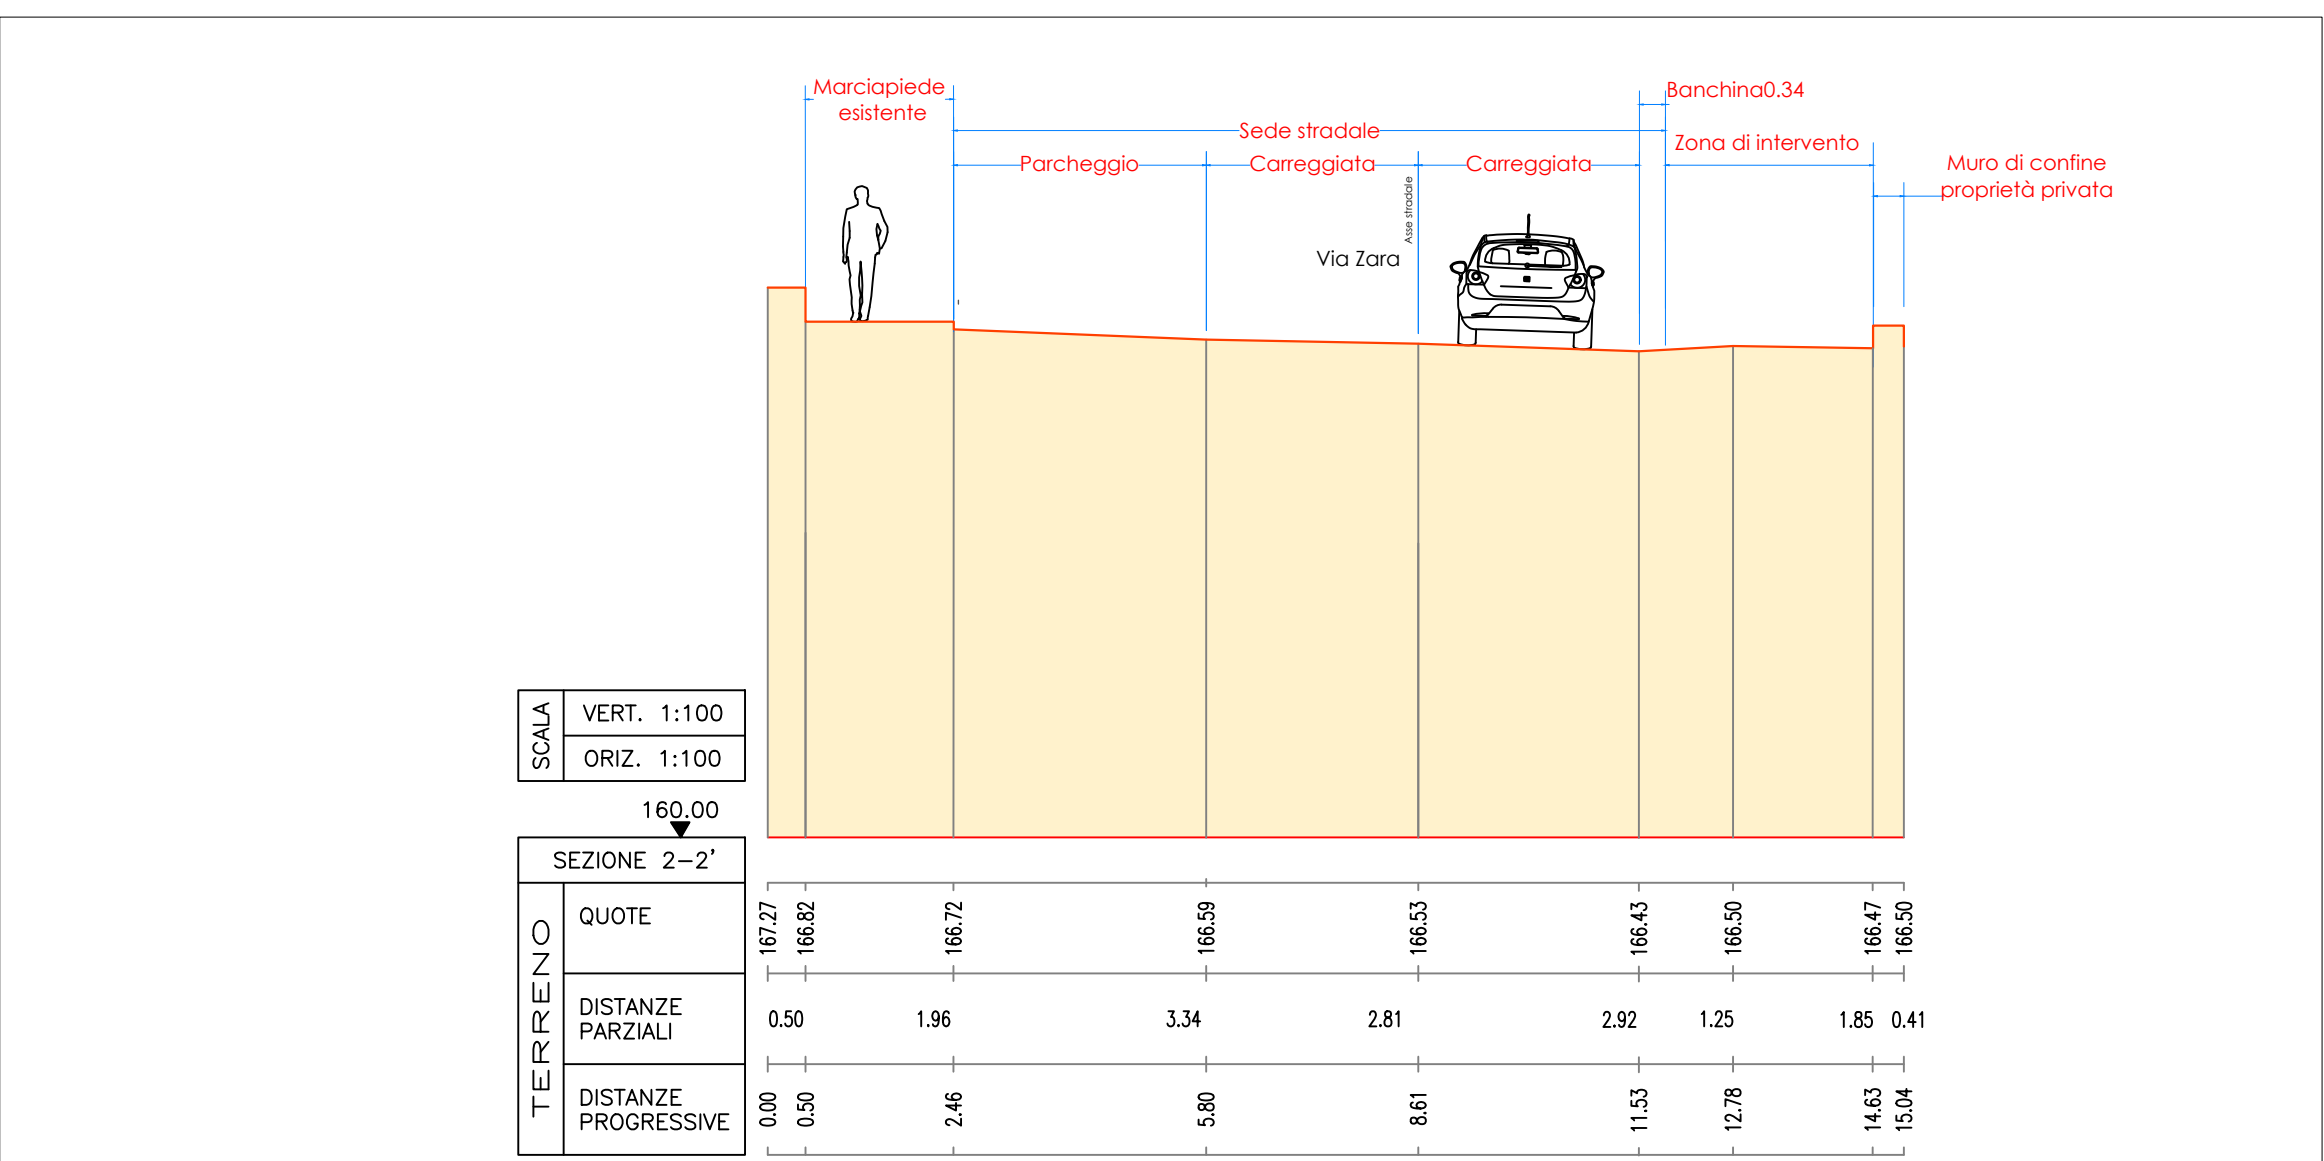

Profilo trasversale 2-2'

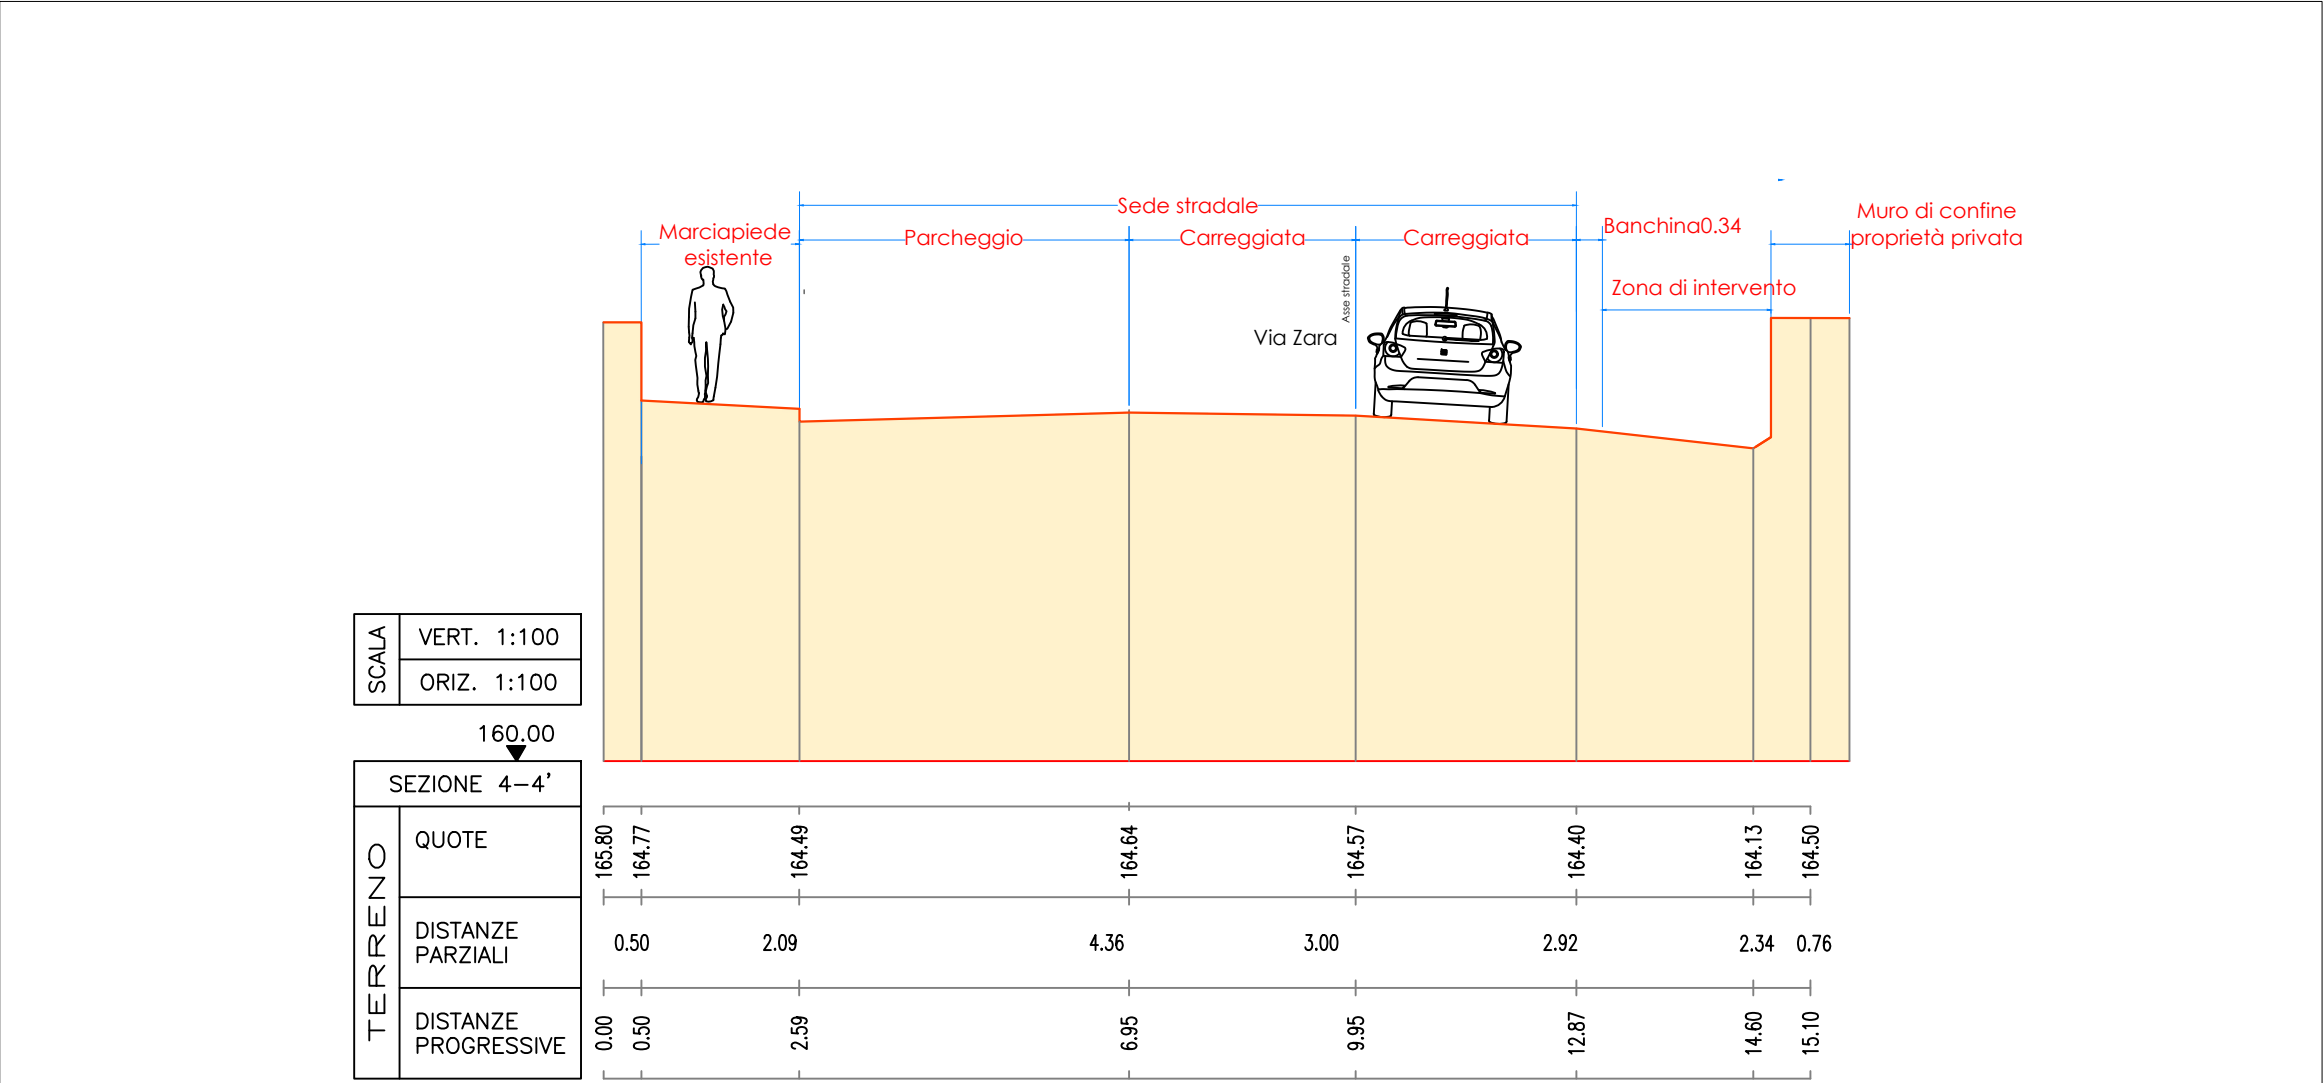

Profilo trasversale 4-4'

