




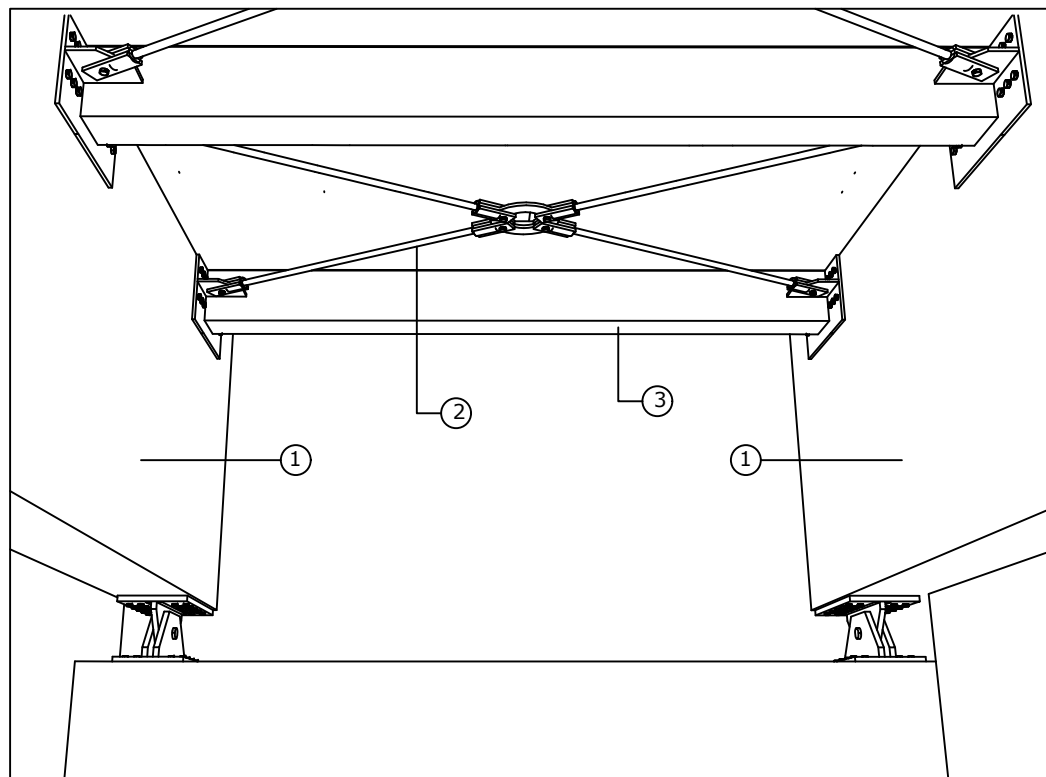

PARTICOLARE PROSPETTICO - FASE 1

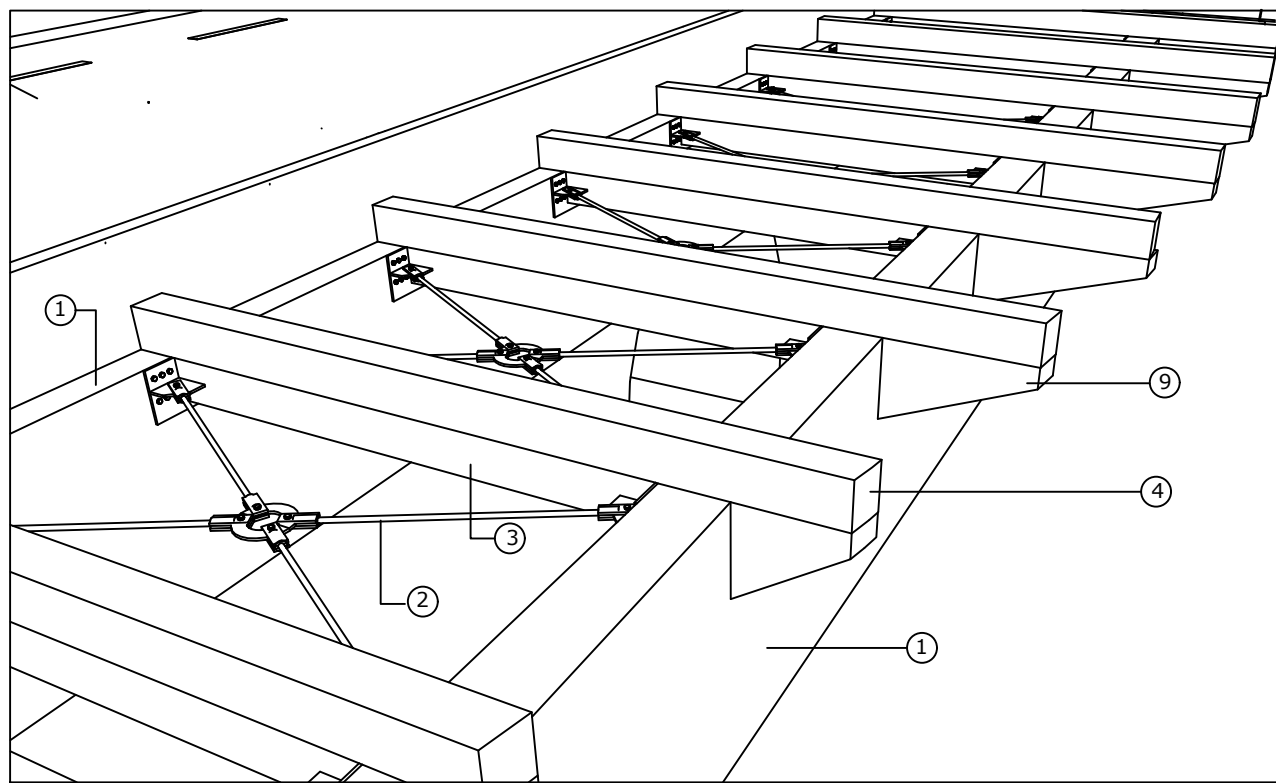

PARTICOLARE PROSPETTICO - FASE 2

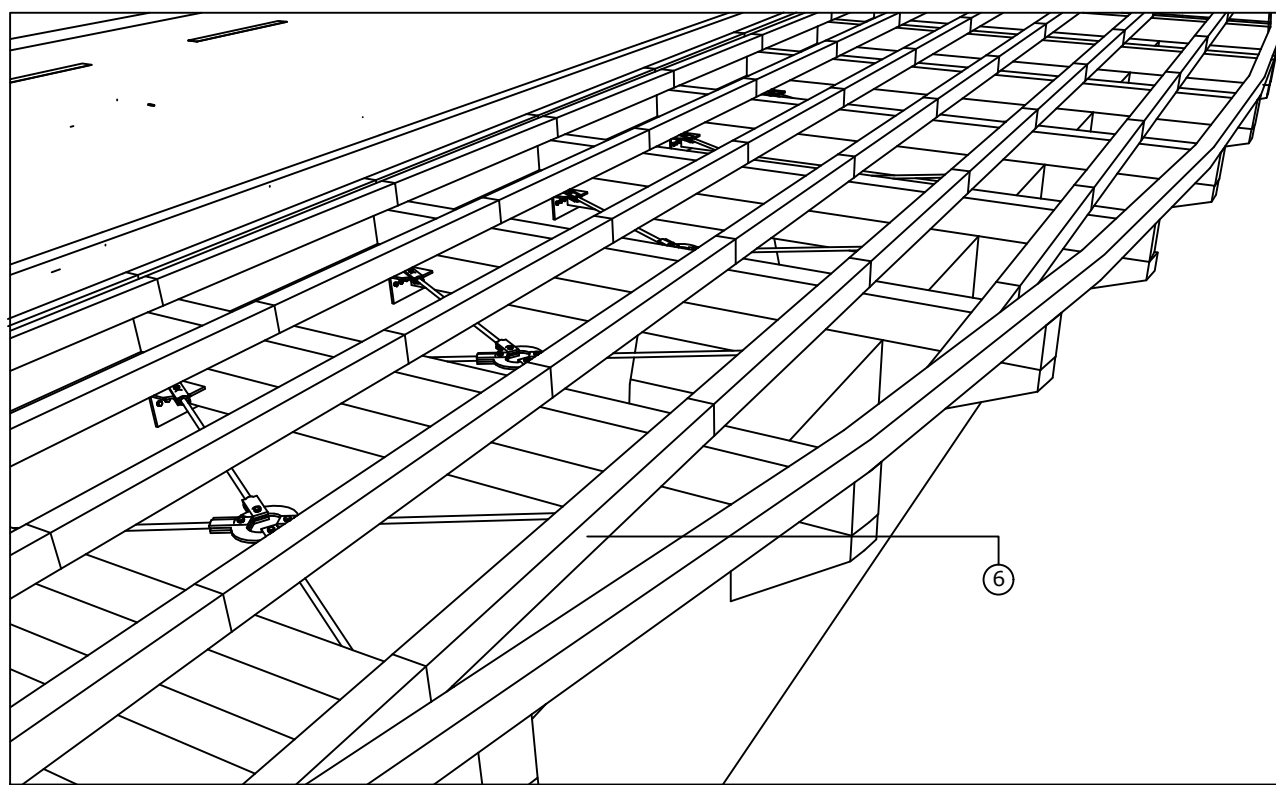

PARTICOLARE PROSPETTICO - FASE 3

- ① Travi principali in legno lamellare GL32h, sez. 280 mm x 1200mm agli appoggi e 280 mm x 1000 mm in campata
② Tiranti di controvento a sezione circolare 33,7 mm x 2,6 mm e cerniere in acciaio zincato
③ Profilo scatolare in acciaio zincato a sezione rettangolare 200mm x 150mm x 3mm, classe S235
④ Travi di impalcato in legno lamellare GL32h, sez. 160 mm x 200 mm, interasse 150 cm
⑤ Arcareccio in legno lamellare GL32h, sez. 100 mm x 120 mm, lunghezza 150 cm e interasse 65 cm
⑥ Saetta in legno lamellare GL32h

COMUNE DI OLBIA


Provincia di Sassari

REALIZZAZIONE DI UN TRATTO DI MARCIAPIEDE NELLA FRAZIONE DI SAN PANTALEO


PROGETTO ESECUTIVO

Il sindaco: Dott. Settimo Nizzi	Progettisti in R.T.P.: Arch. Lorenzo G. Soro (Mandante) Altri componenti RTP: Arch. Andrea Pirastu Arch. Giulia Sanna Collaboratori: Ing. Paolo Bittu (calcoli statici)
Il dirigente del sett. Pianificazione e gestione del territorio: Ing. Diego Ciceri	
Il R.U.P.: Geom. Graziella Orrù	Il committente: Comune di Olbia
Oggetto: CALCOLI STRUTTURALI PASSERELLA PEDONALE (TRATTO 2) Piante impalcato Dettagli costruttivi	


Tavola	Scala	Data	Revisione
STR.01	1:50	19.12.2023	001

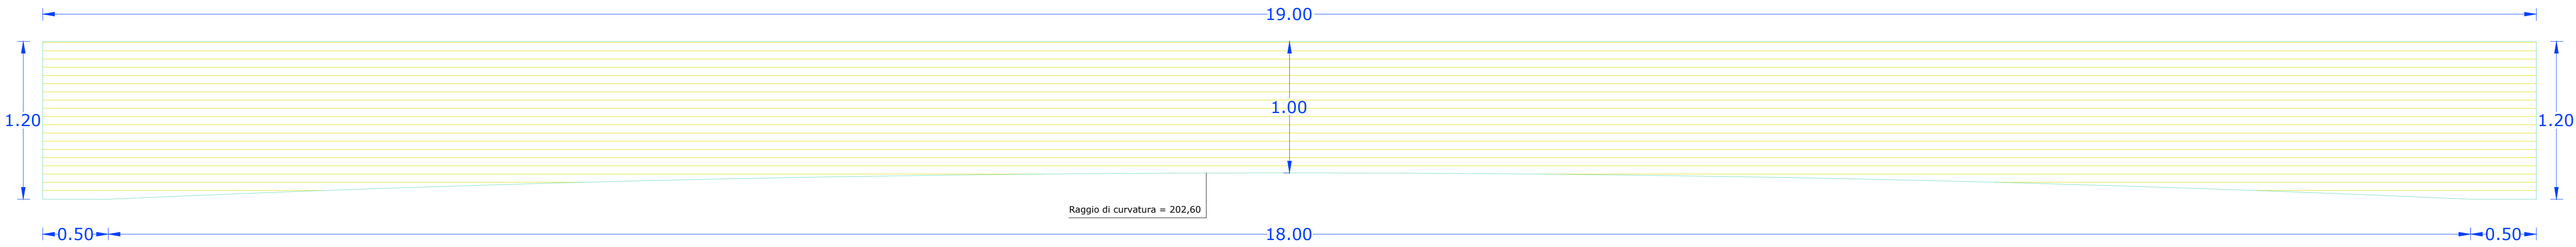


GEOMETRIE TRAVI LONGITUDINALI PRINCIPALI SCALA 1:25

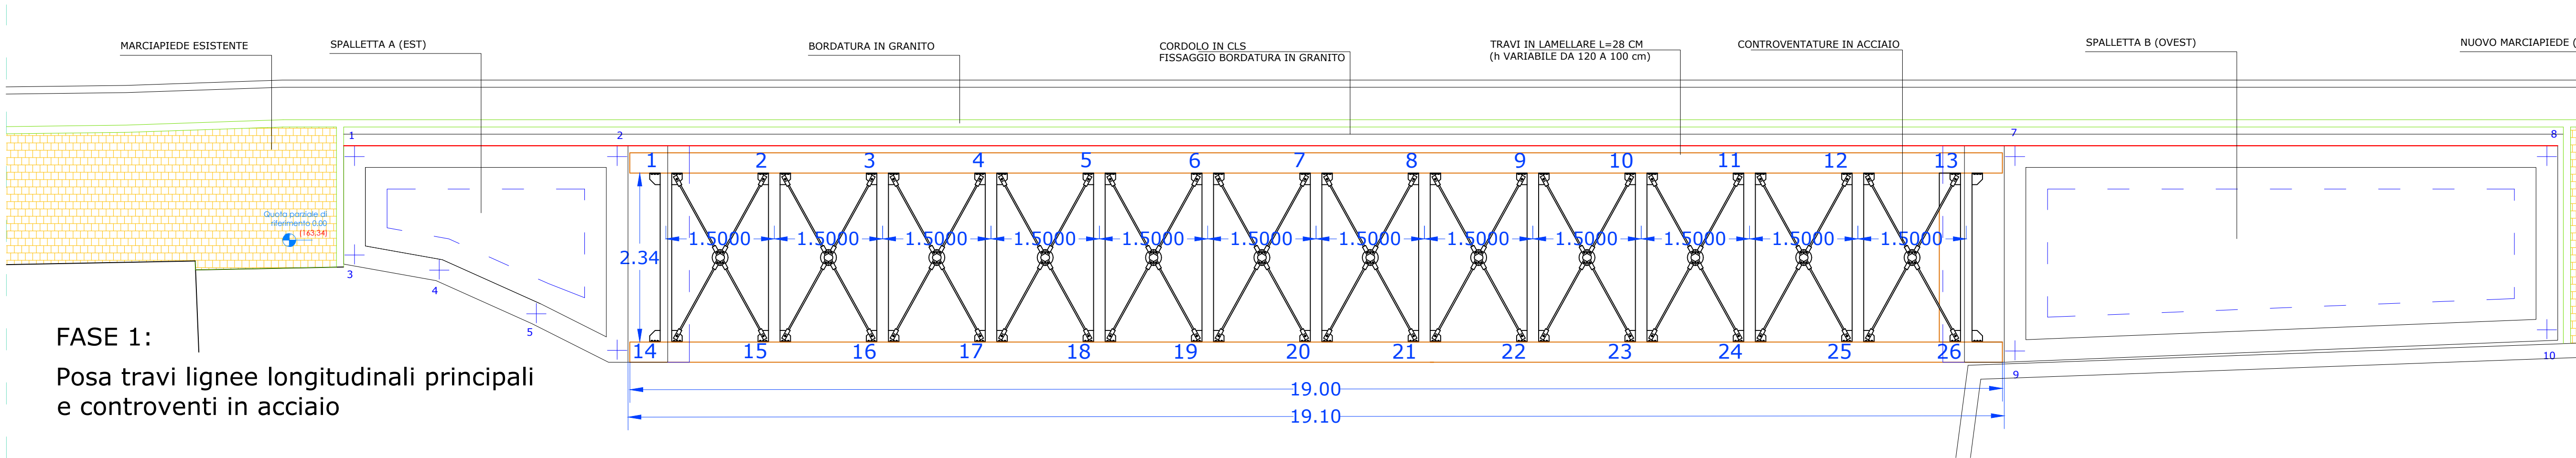

PIANTA FILI FISSI SCALA 1:50

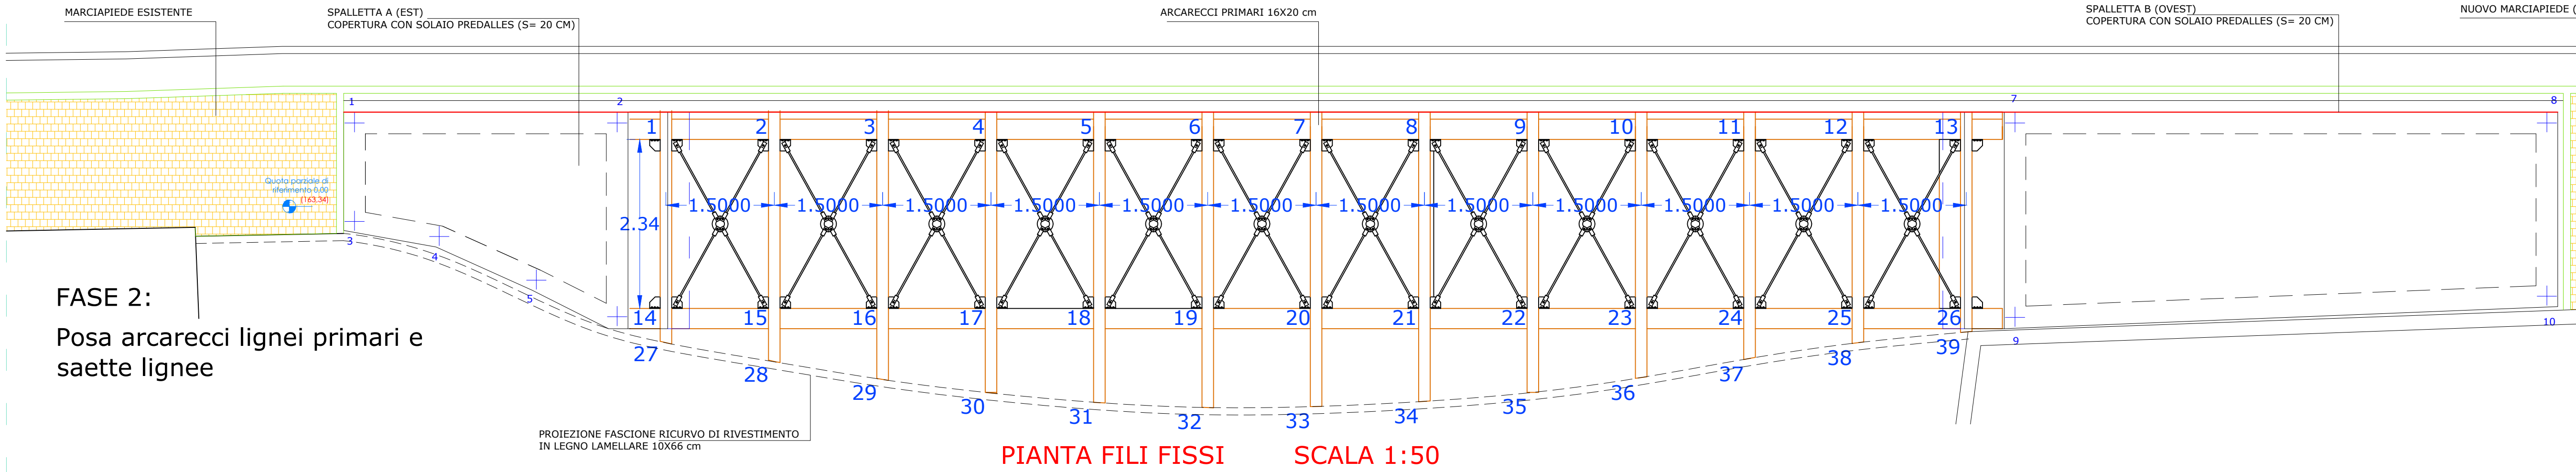

PIANTA FILI FISSI SCALA 1:50

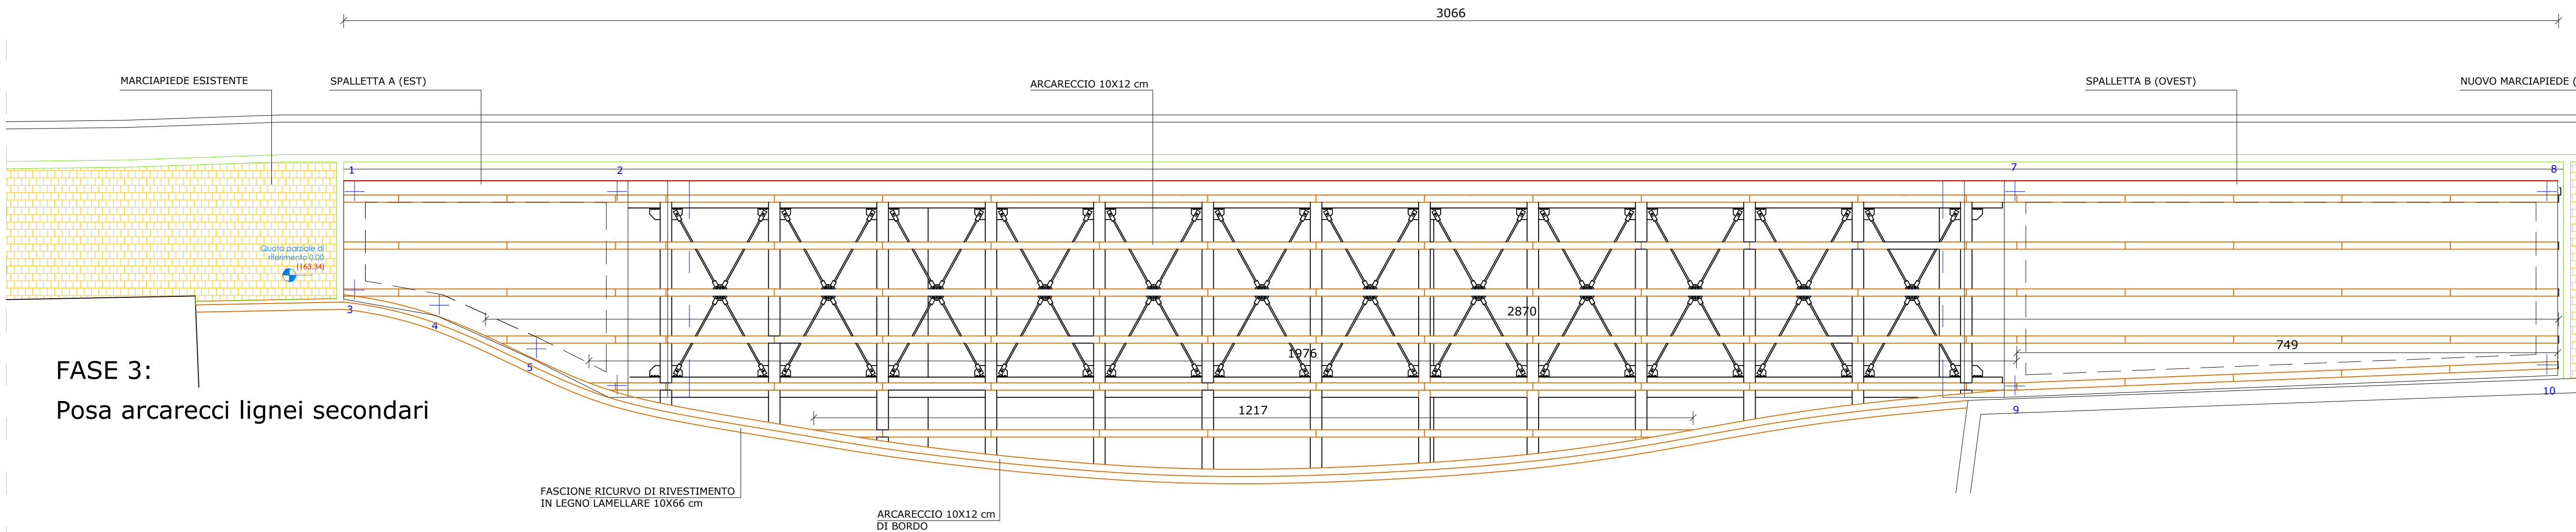

PIANTA IMPALCATO SCALA 1:50