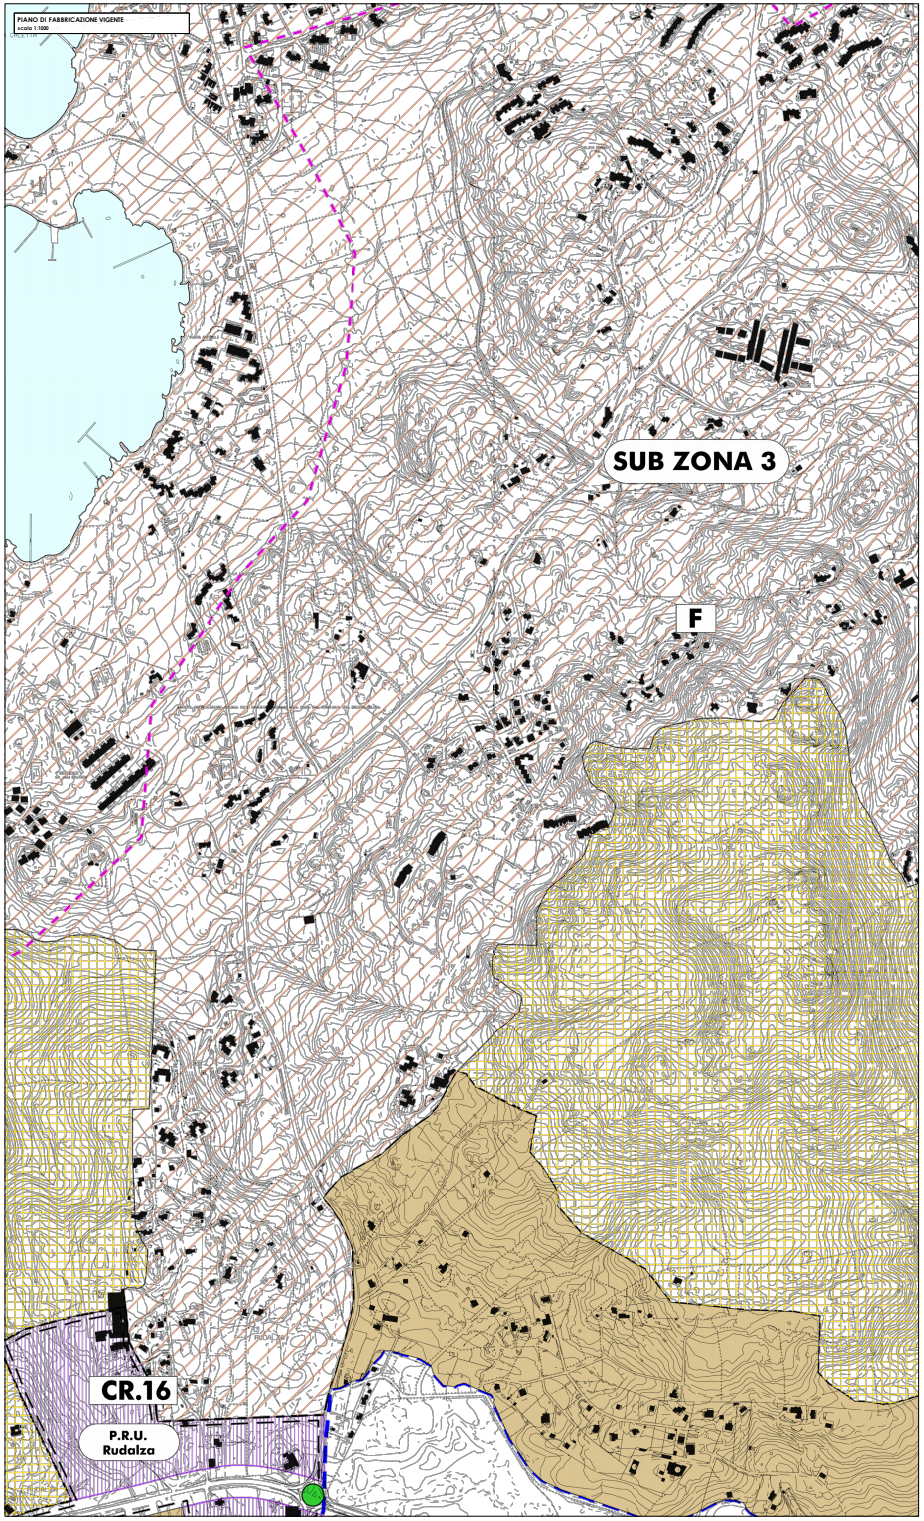

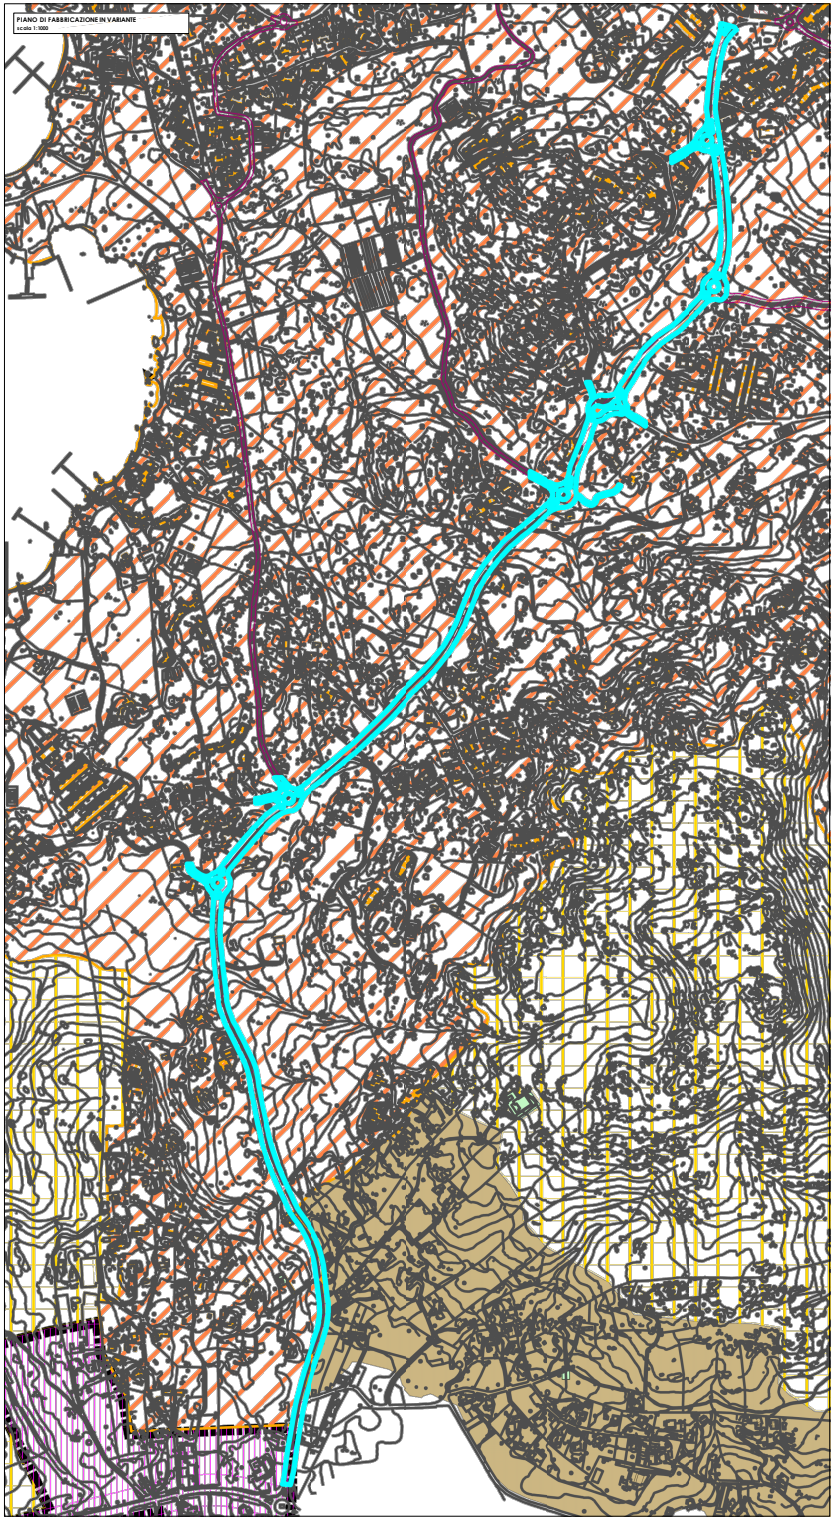

LEGGENDA

ZONA PER LA VIABILITA'

COMUNE DI OLBIA
SETTORE TECNICO

RIQUALIFICAZIONE DELLA VIA MONTE LADU

IL SINDACO
DOTT. SETTIMO NIZZI

IL DIRIGENTE DEL SETTORE TECNICO
ING. DIEGO CICERI

IL R.U.P.
DOTT.SSA STEFANIA MULARGIA

PROGETTO DI FATTIBILITA' TECNICA ED ECONOMICA

Grafici	
A.1	Variante al Piano di Fabbricazione vigente

PROGETTISTA
ING. FRANCESCO COLUMBU

COLLABORATORI
ING. MARCO MURONI

FILE:		SCHEDA:		SCALA:	
			-		1:1000
3					
2					
1		12.2014	COLUMBU	COLUMBU	COLUMBU
0		12.2013	COLUMBU	COLUMBU	COLUMBU
REV.	DESCRIZIONE	DATA	REDATTO	VERIFICATO	APPROVATO

* Vietato la riproduzione e la copia del presente elaborato senza autorizzazione del progettista