




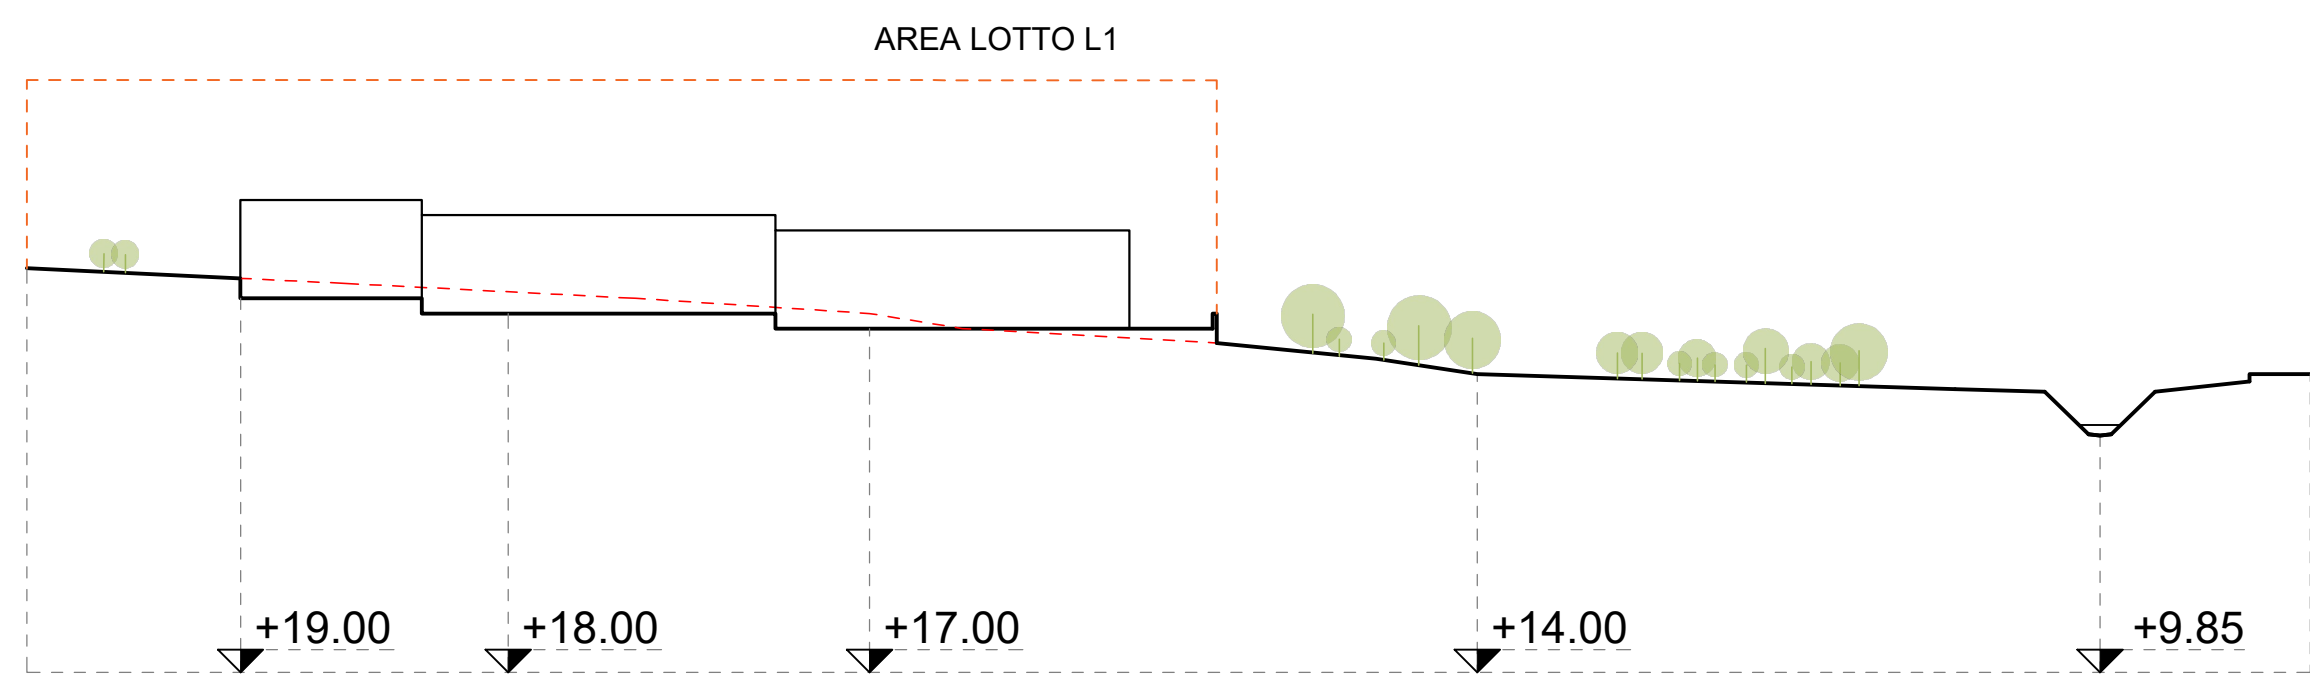


SEZIONE TERRITORIALE A-A'

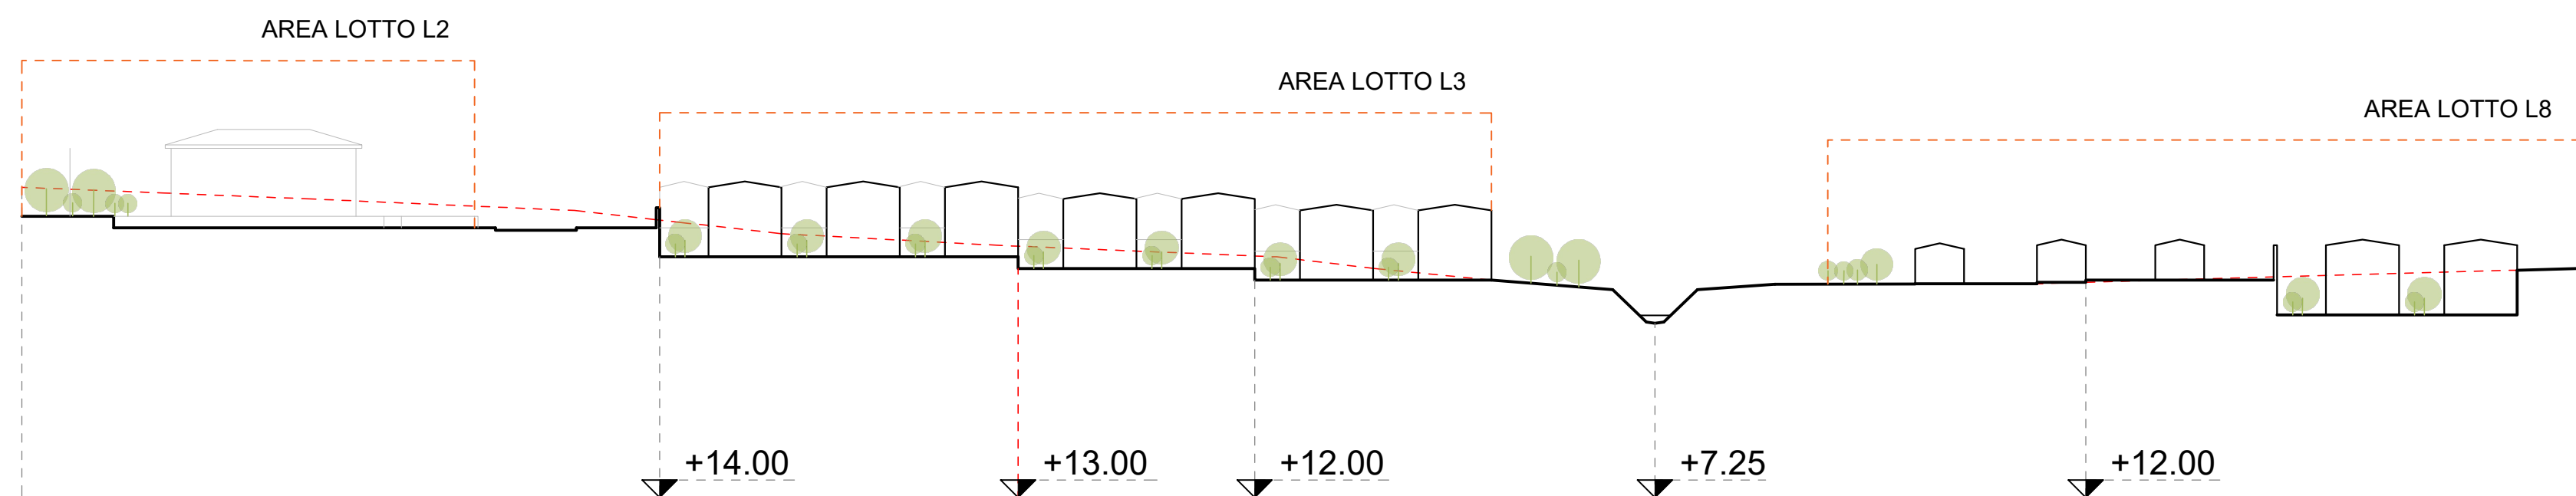


SEZIONE TERRITORIALE B-B'

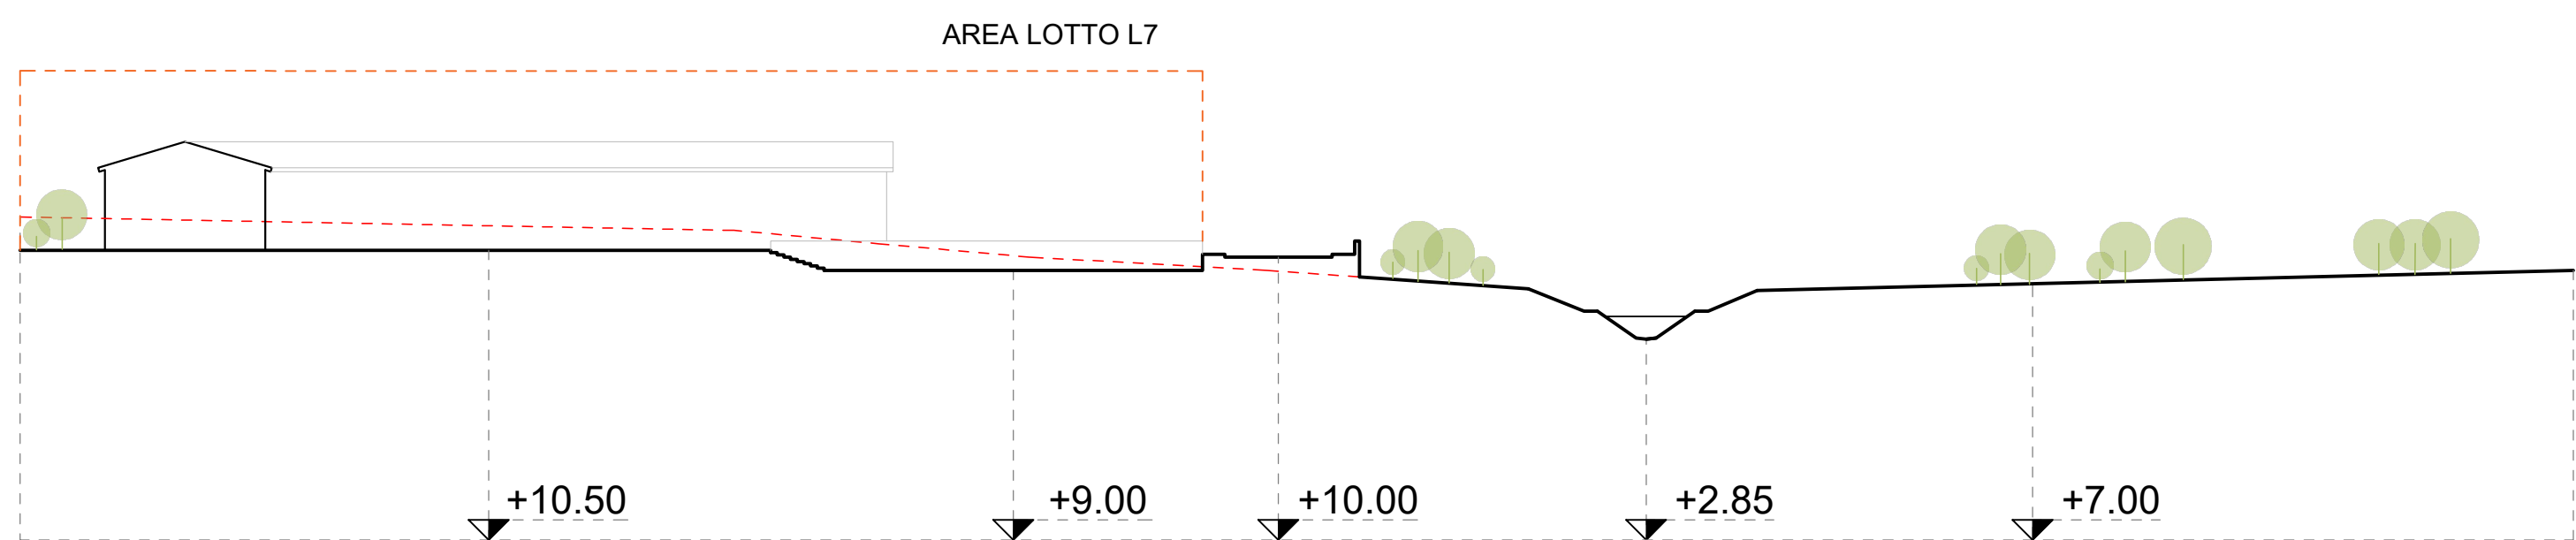

SEZIONE TERRITORIALE C-C'

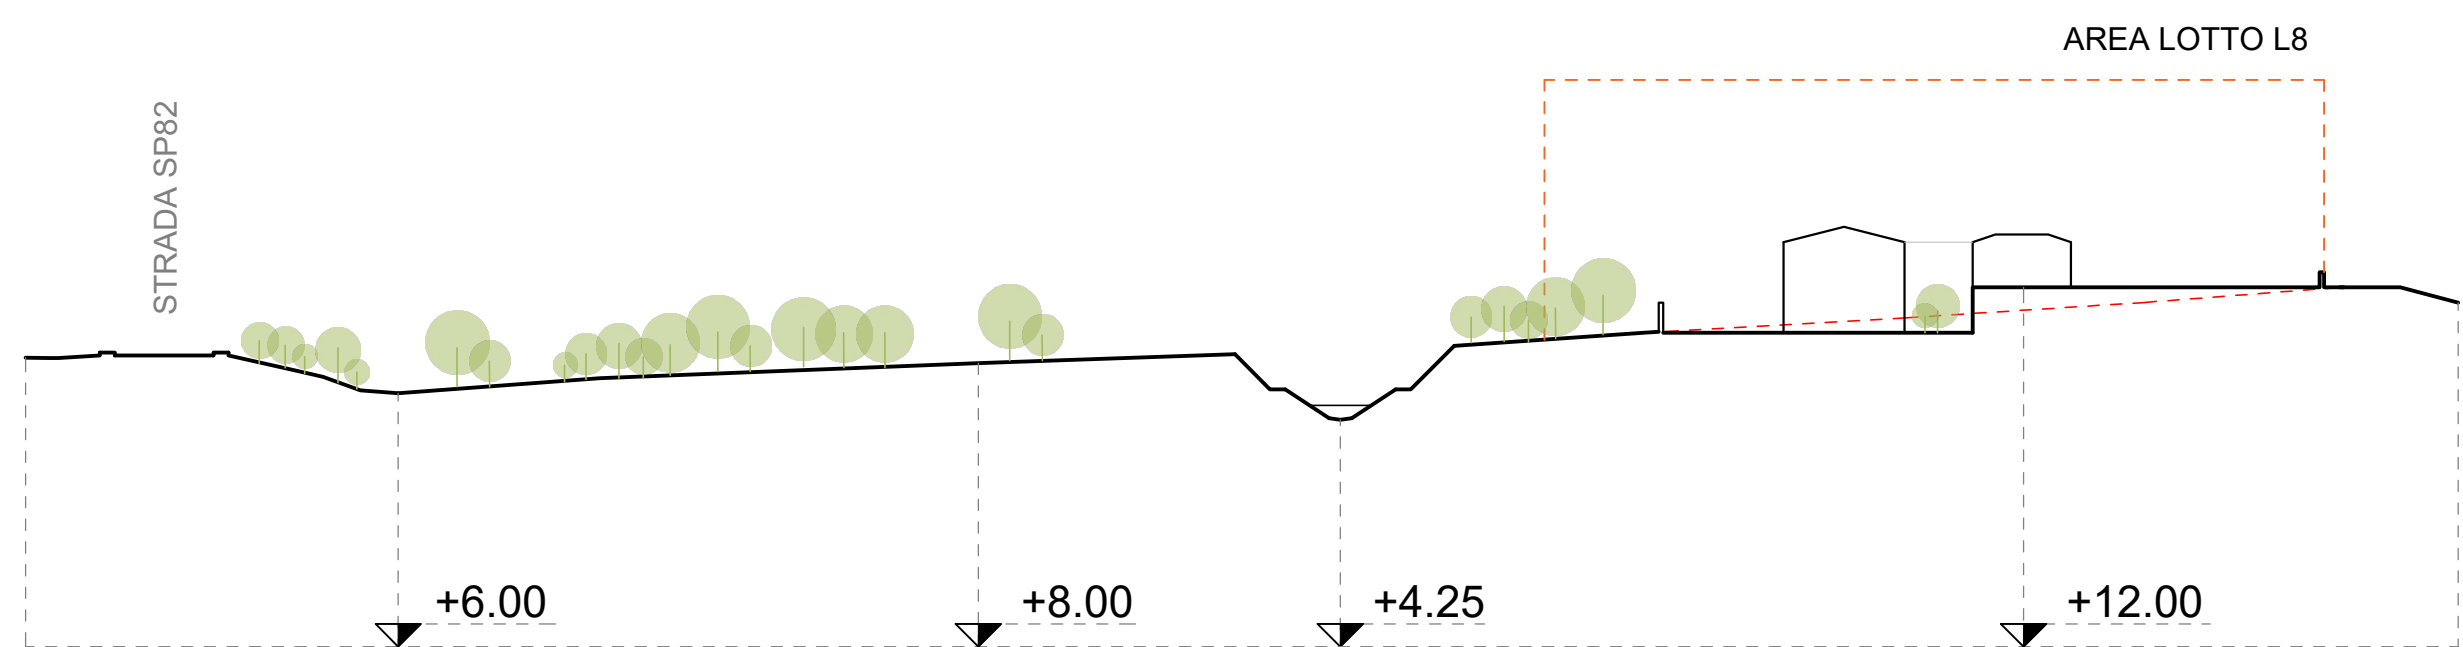

SEZIONE TERRITORIALE D-D'

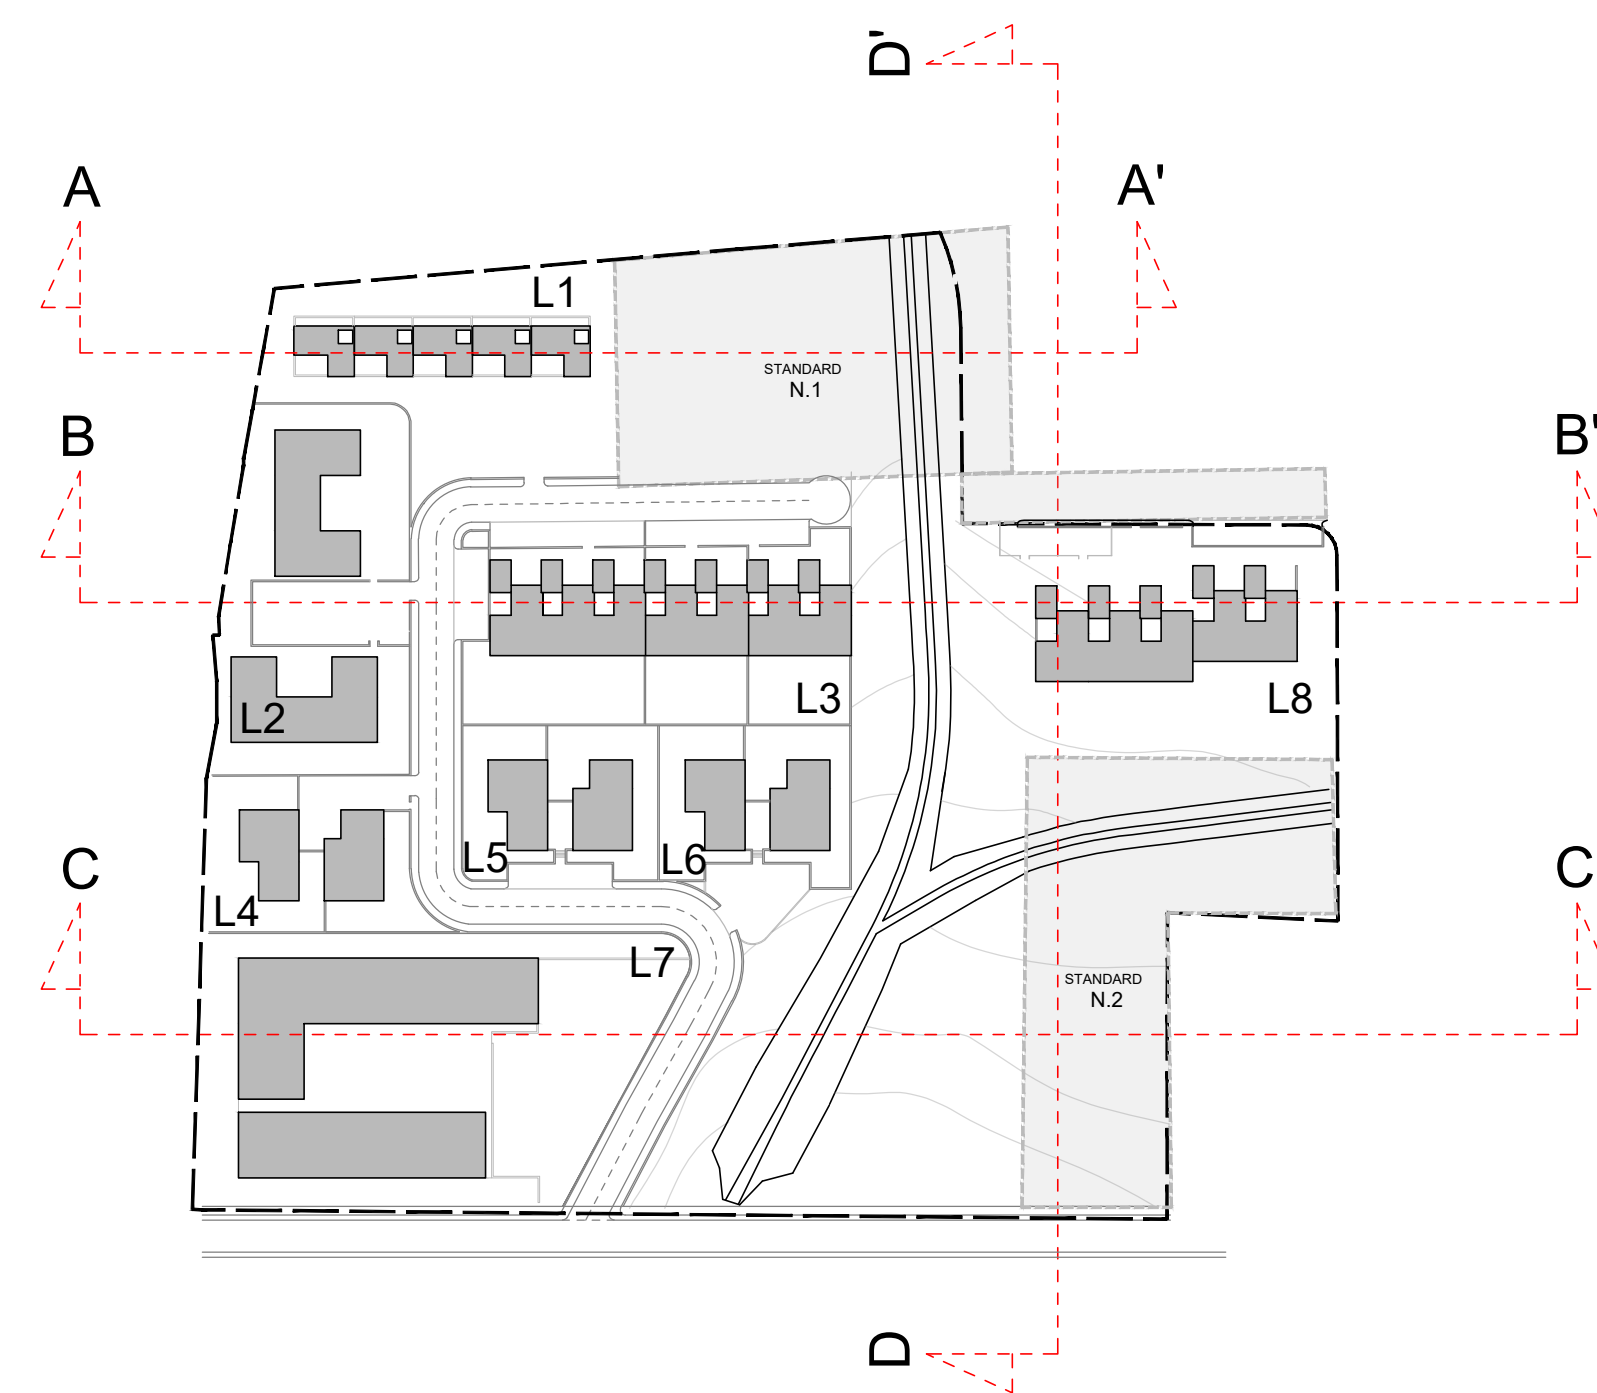

COMUNE DI OLBIA
PROVINCIA DI SASSARI



VARIANTE AL PROGETTO - STUDIO D'ASSETTO
DELL'AREA DI INTERESSE TERRITORIALE N°5
IN LOCALITÀ PITTULONGU

SETTEMBRE
2024

SEZIONI TERRITORIALI

SCALA
1:500

COMMITTENZA
Sig. Gavino PUTZU
Sig.ra Giuseppina PUTZU
Soc. LUPPU Srl

PROGETTISTA:
Arch. Pier Franco LOI

TAVOLA

06