




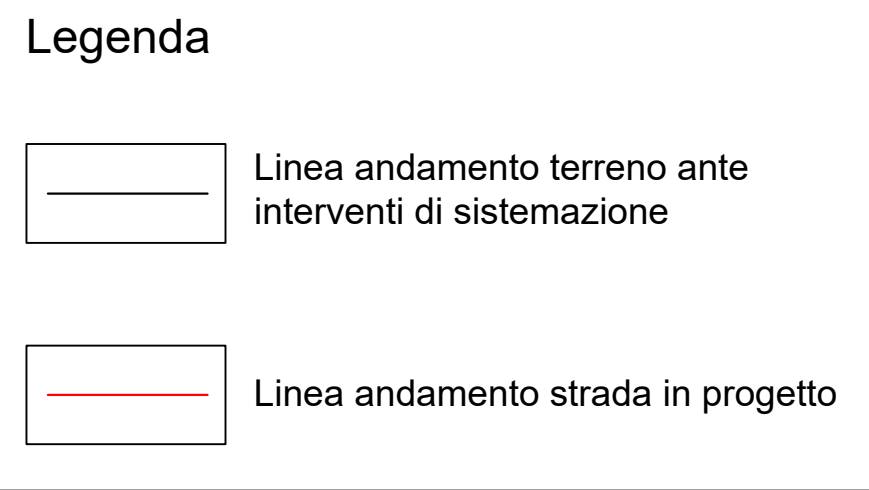


Sezione: 1  
Progressiva: 0.000  
Q. Progetto: 8.800

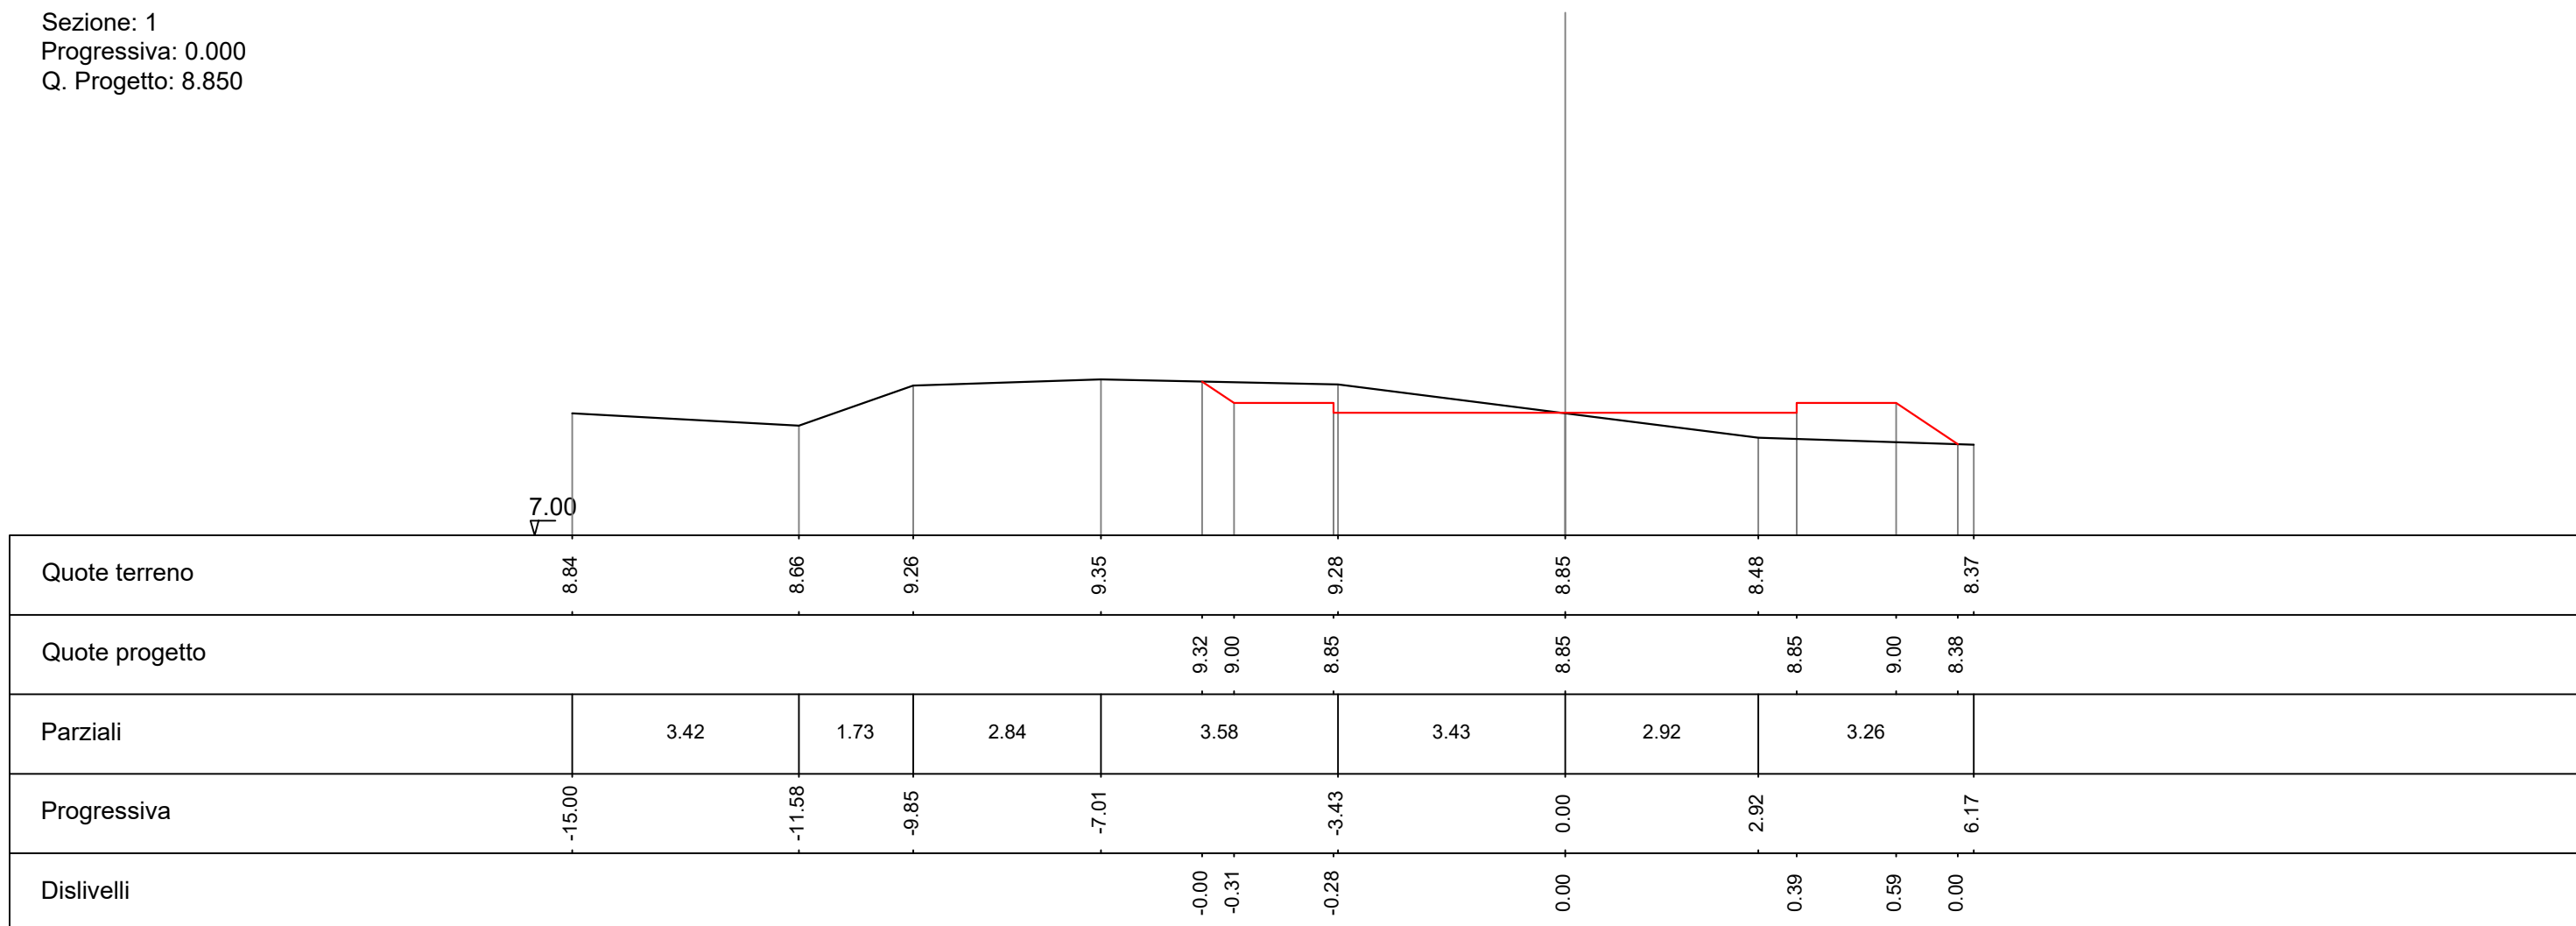


Sezione: 6  
Progressiva: 63.349  
Q. Progetto: 11.183

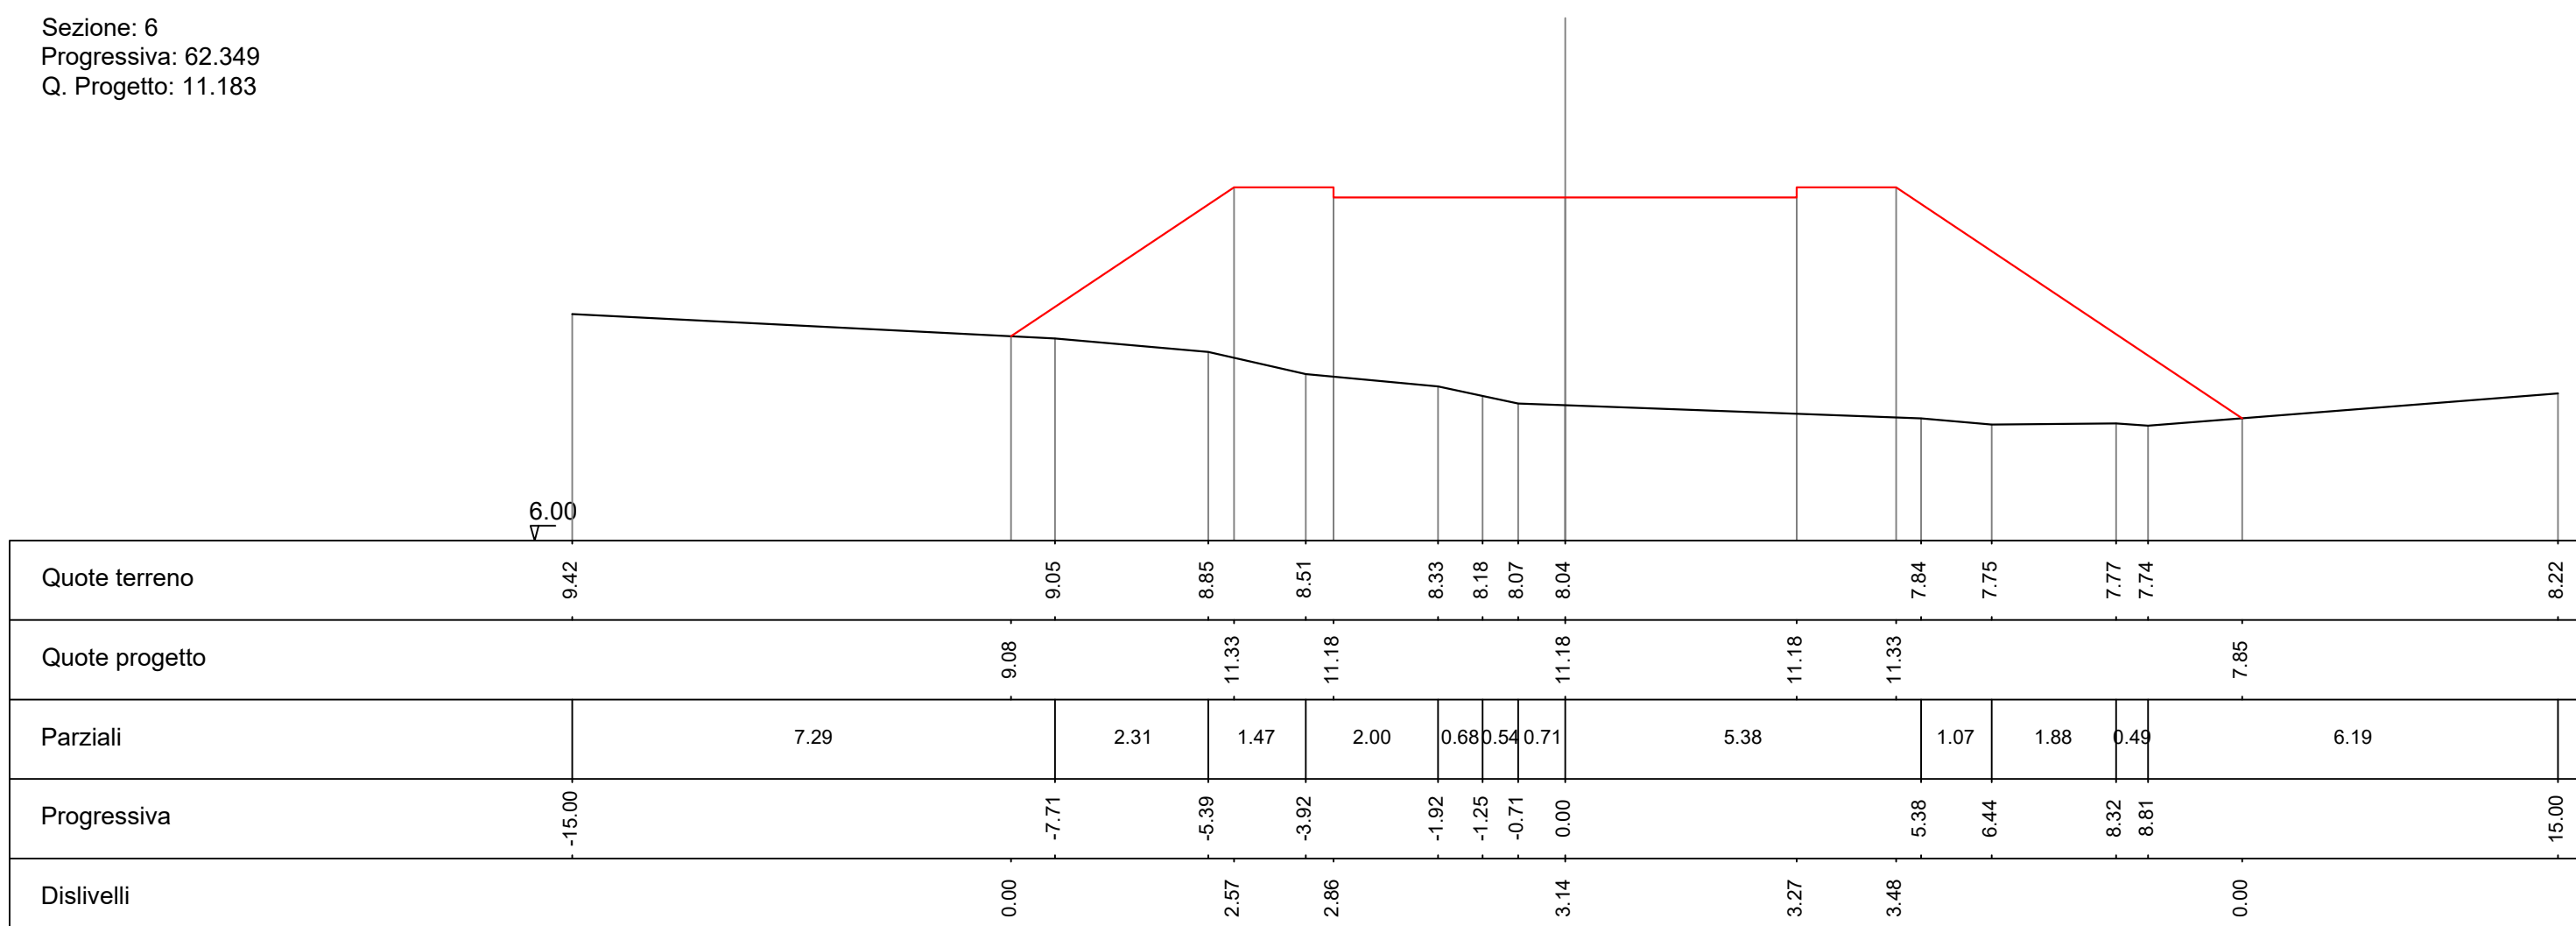


Sezione: 11  
Progressiva: 110.284  
Q. Progetto: 13.244

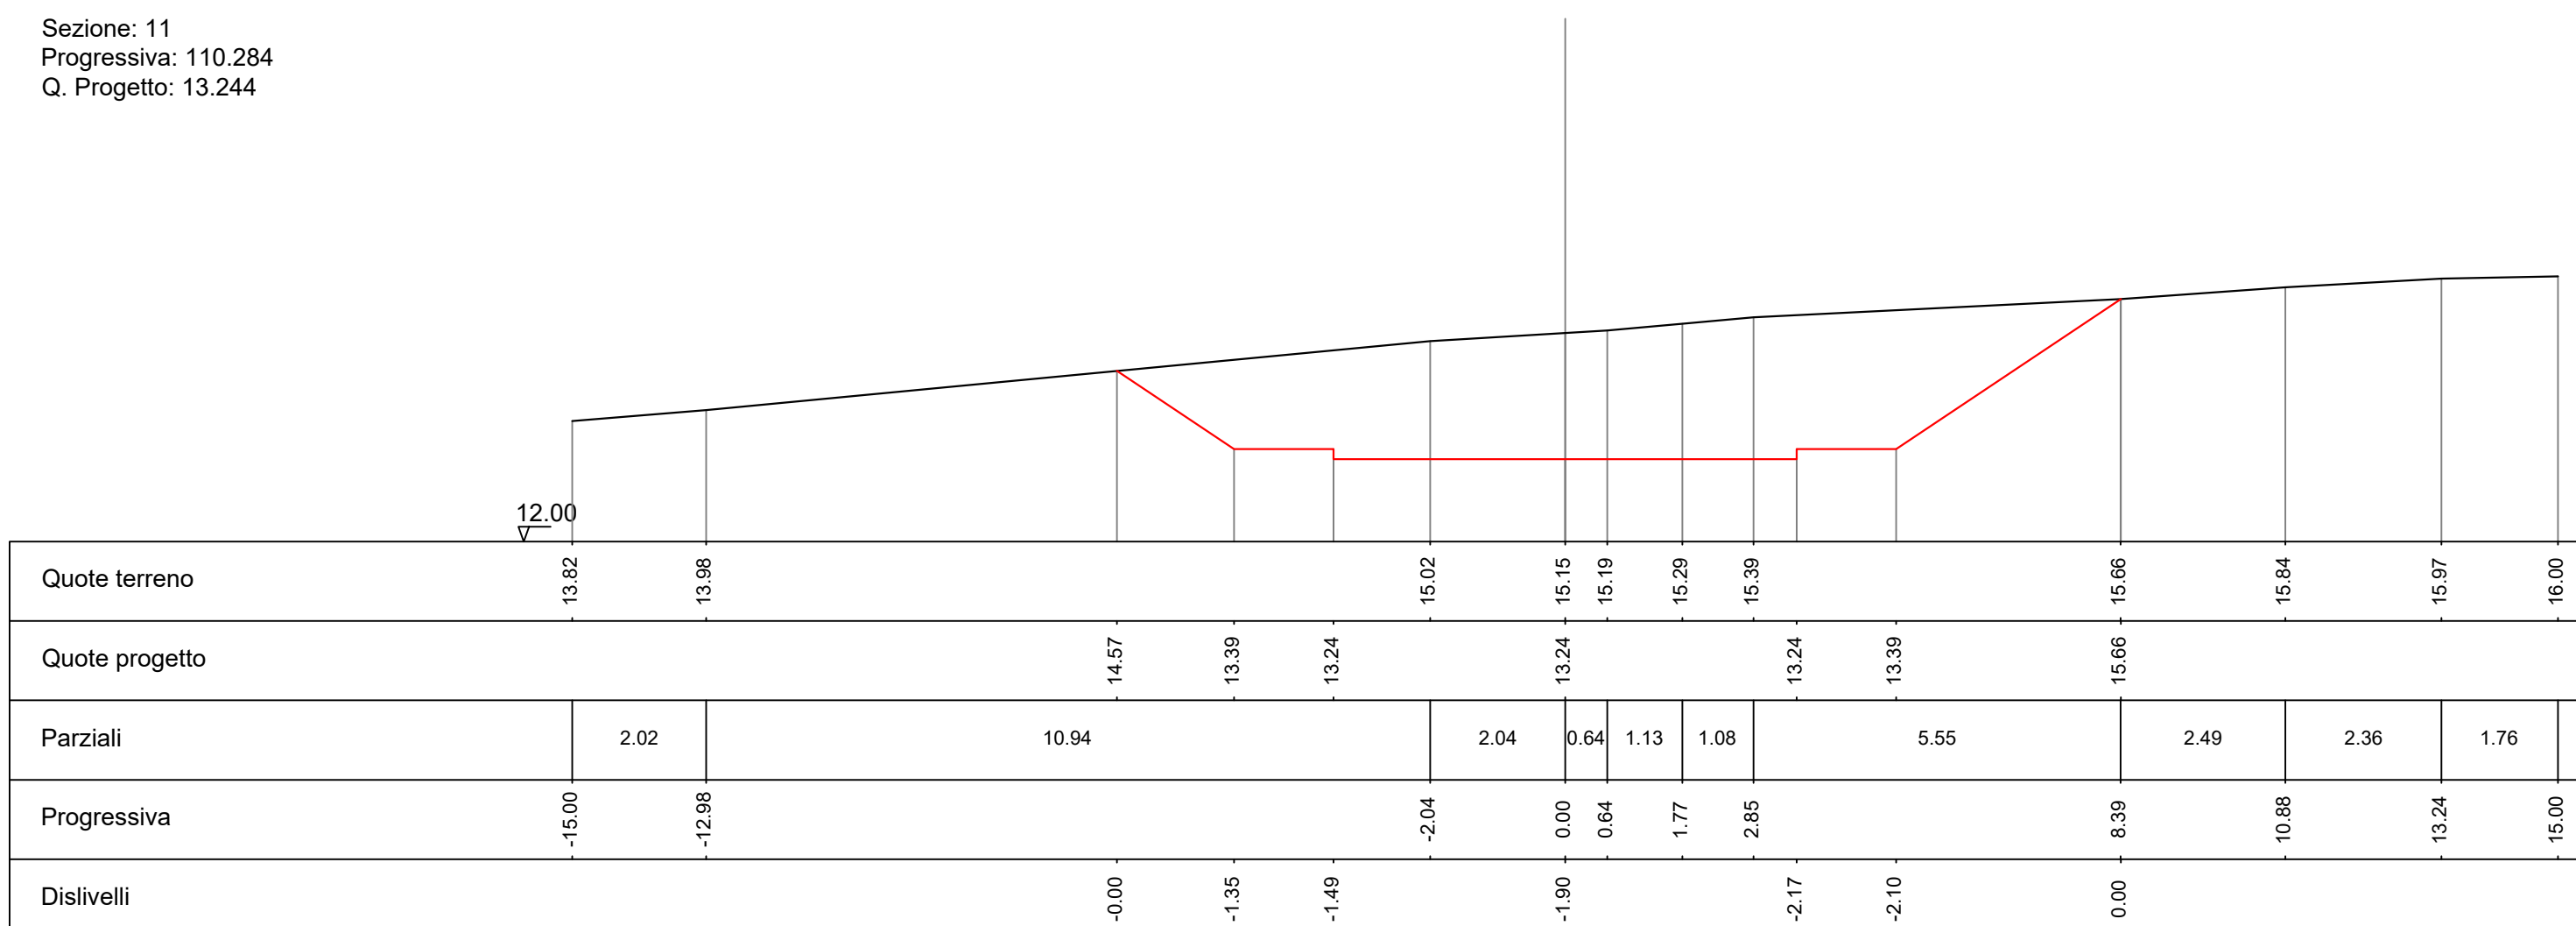


Sezione: 16  
Progressiva: 160.000  
Q. Progetto: 16.084

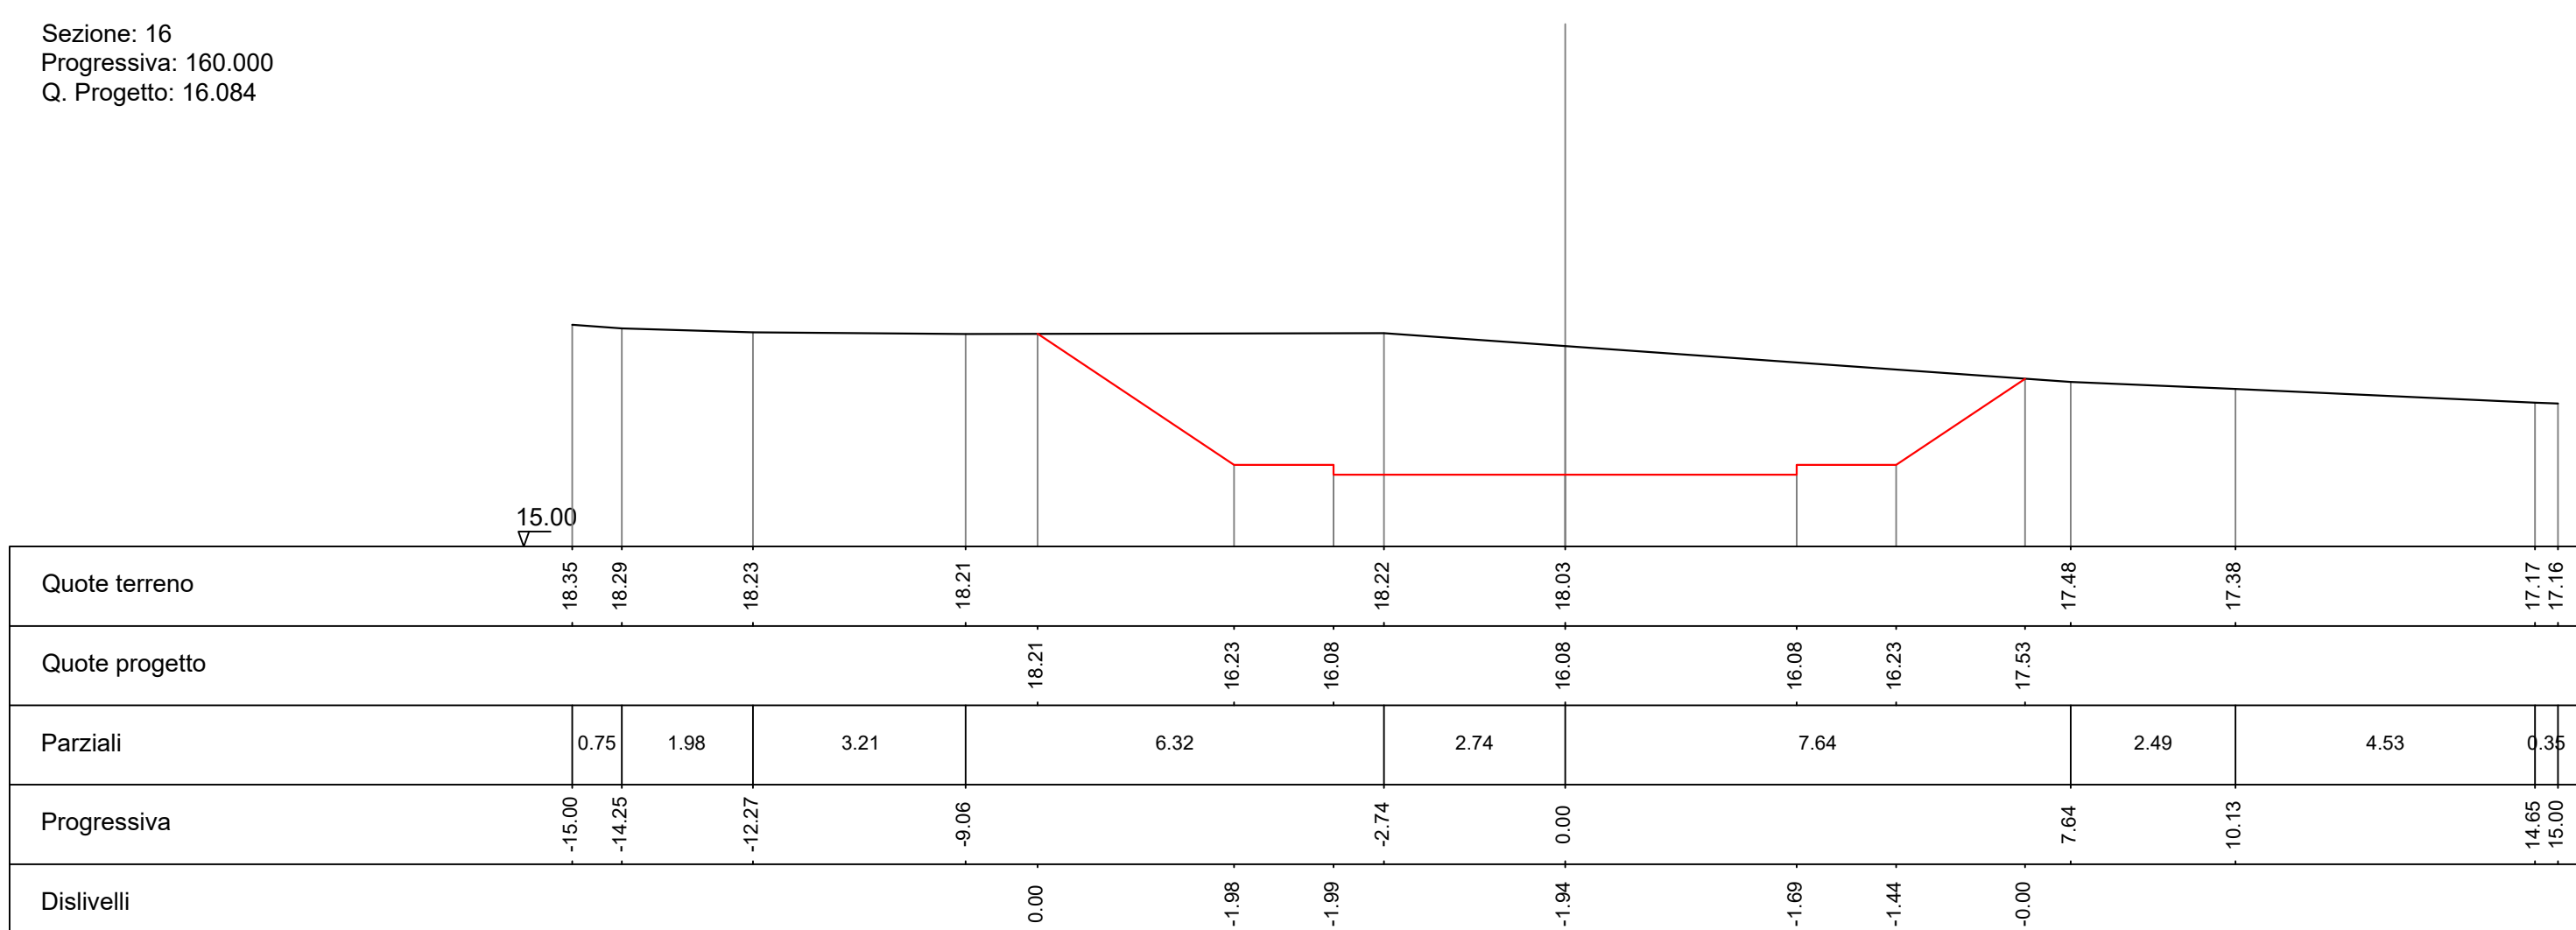


Sezione: 21  
Progressiva: 198.239  
Q. Progetto: 16.977

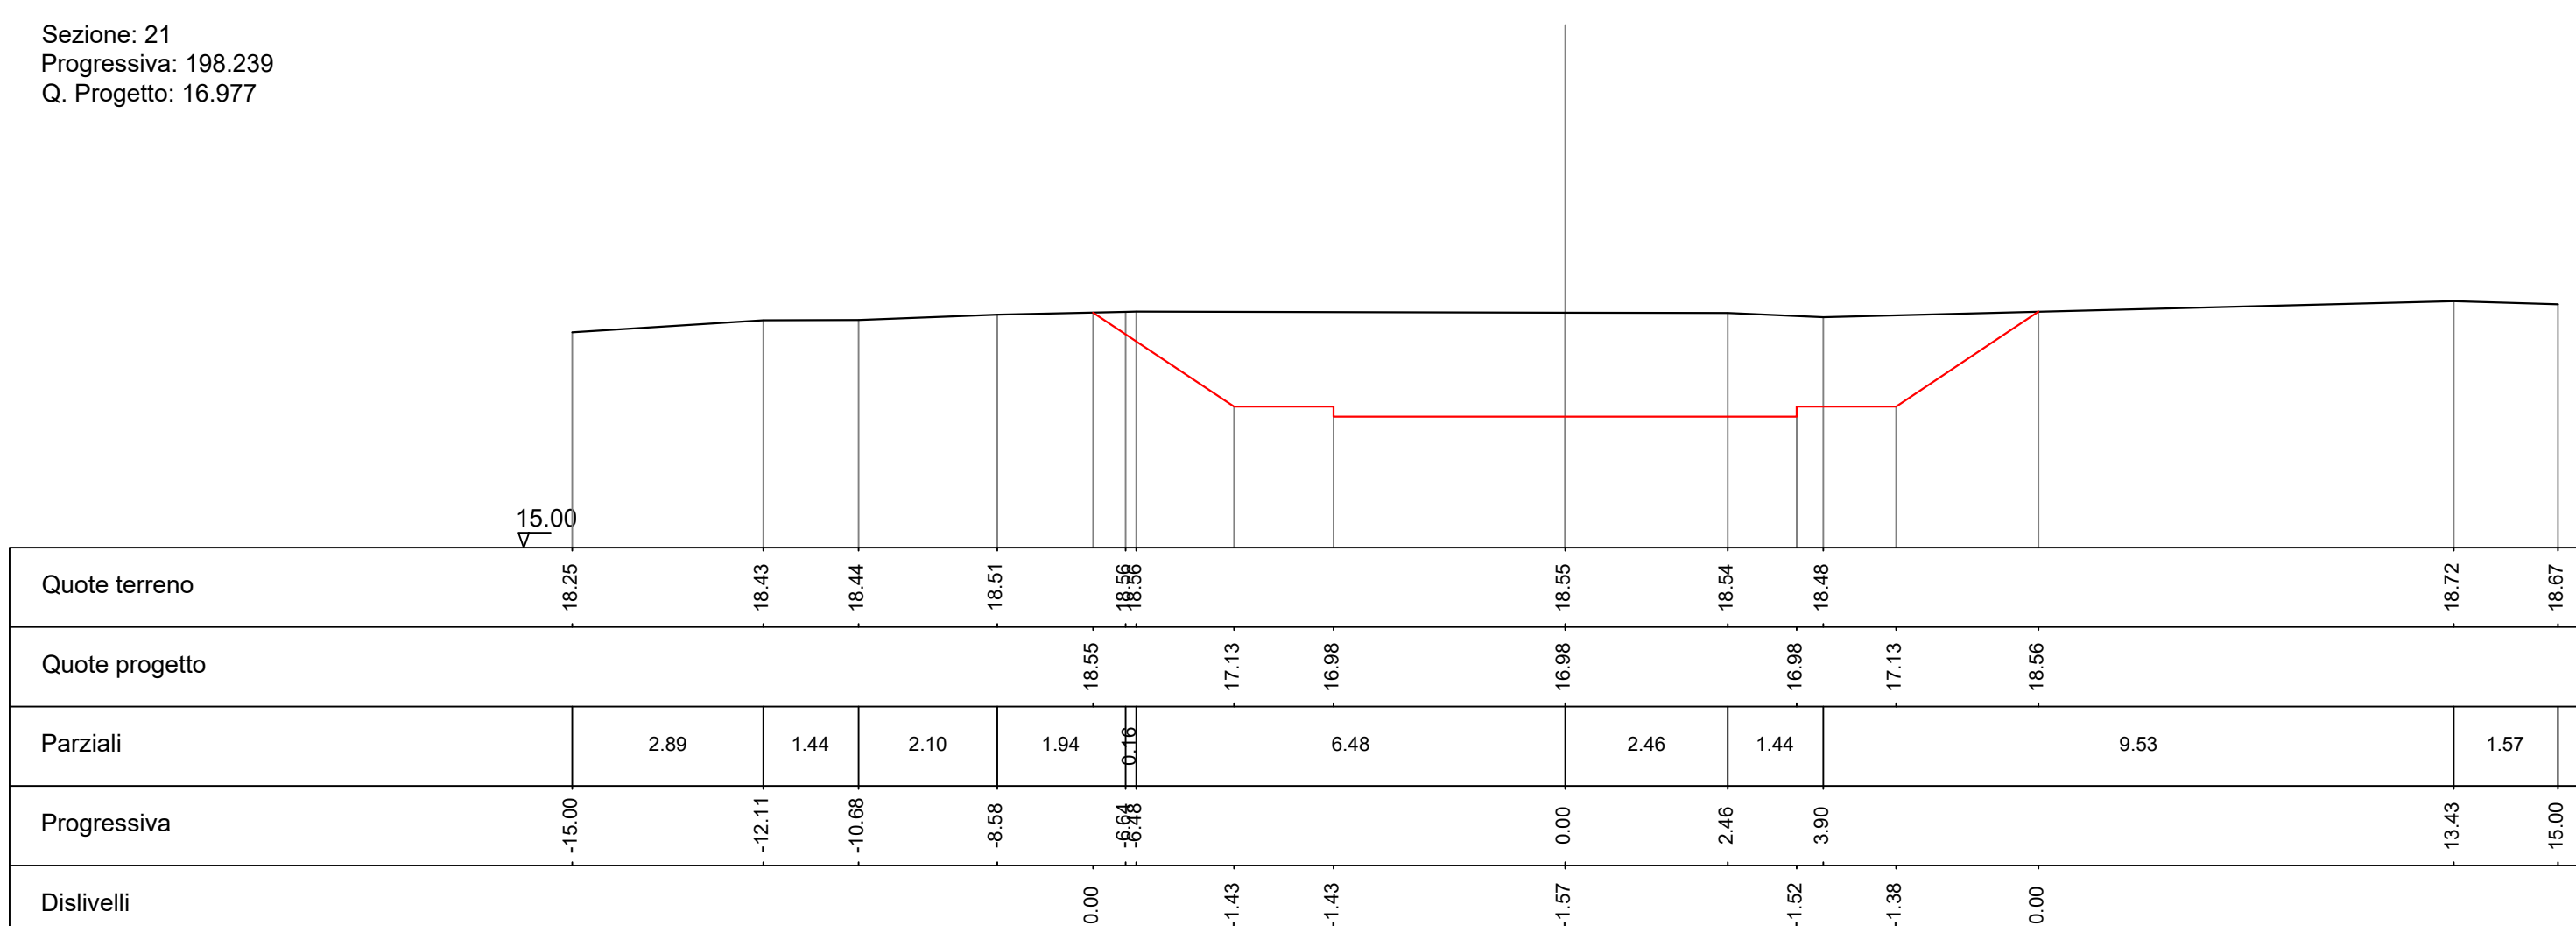


Sezione: 26  
Progressiva: 268.487  
Q. Progetto: 15.000

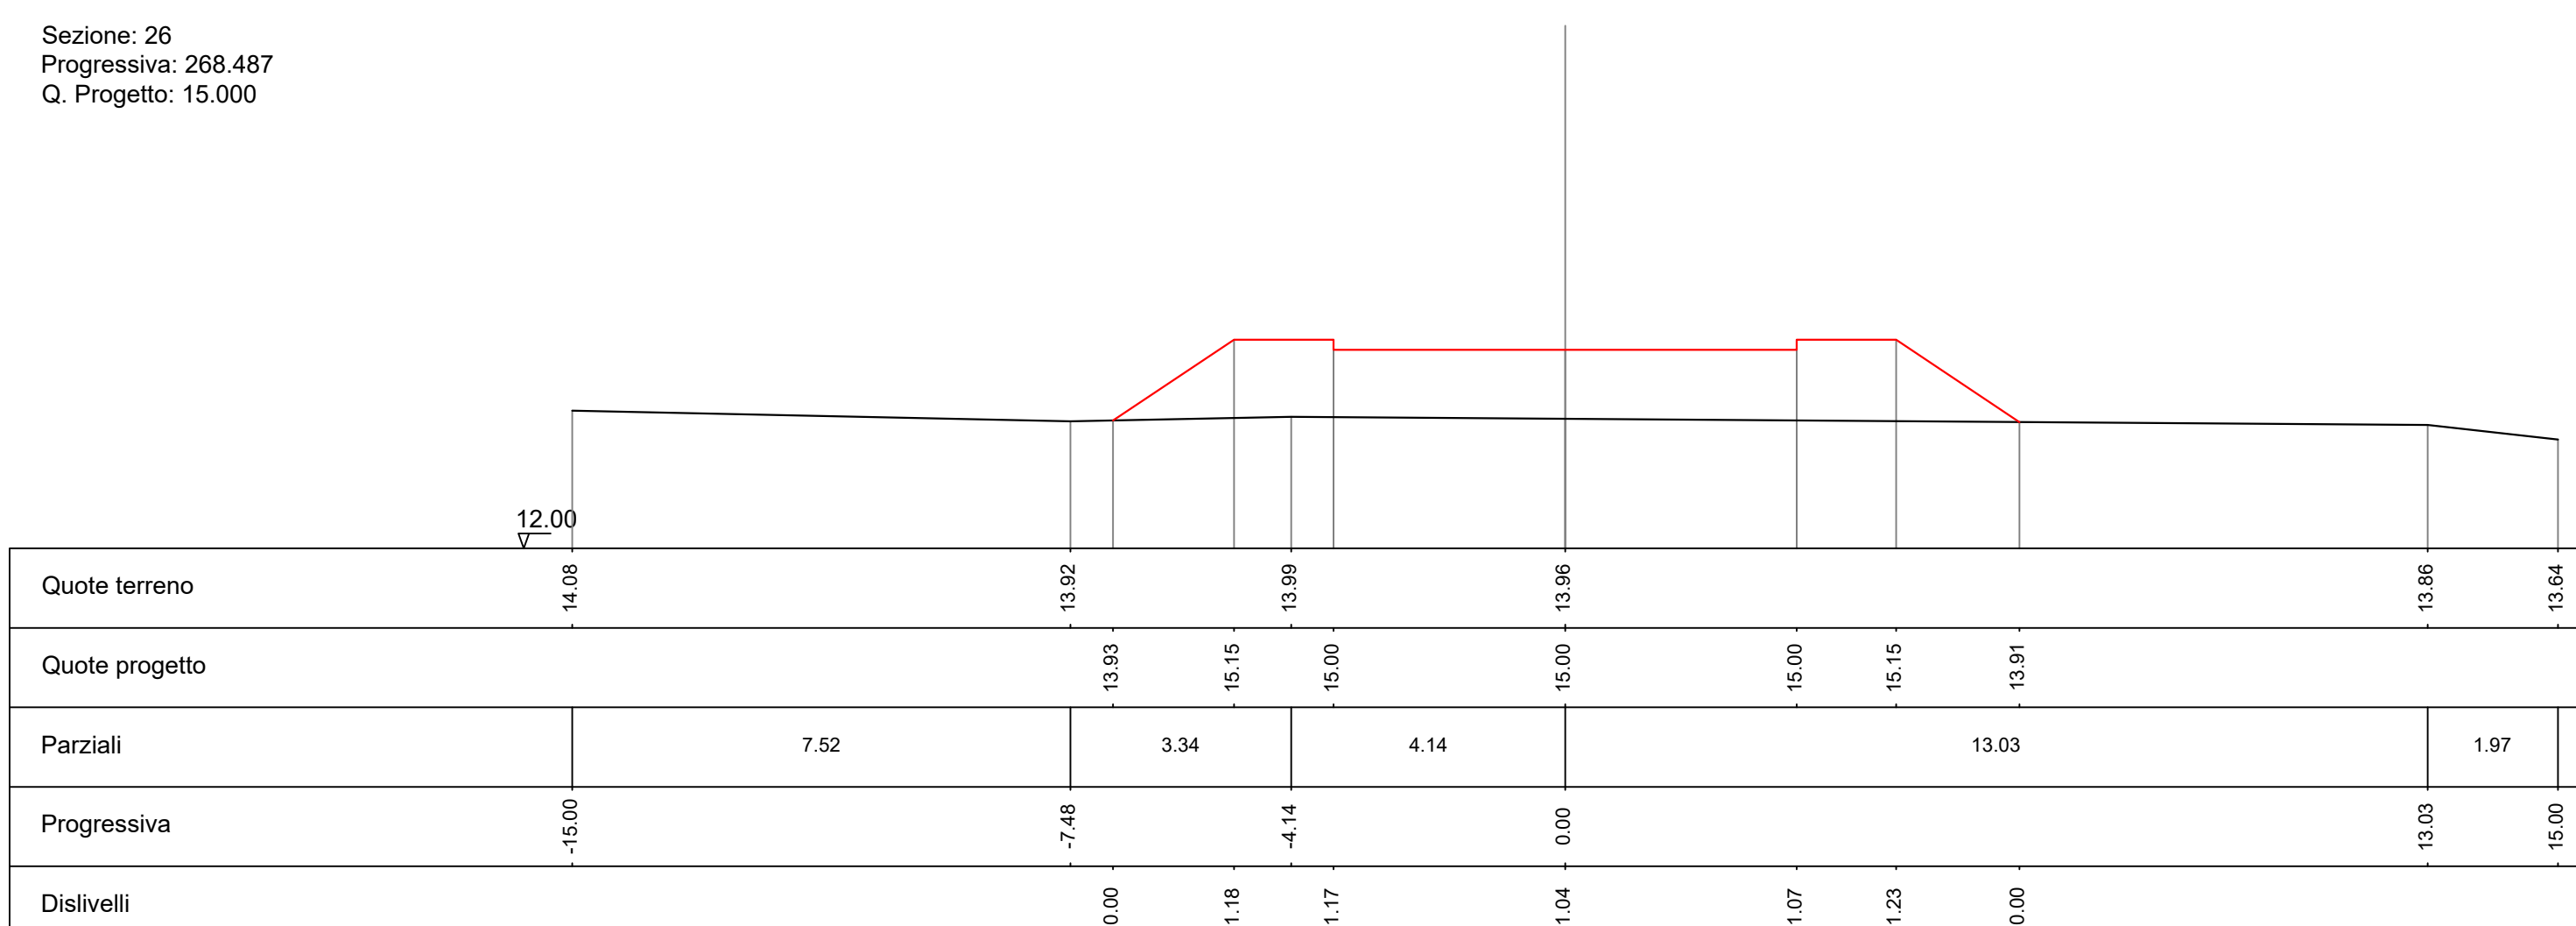


Sezione: 2  
Progressiva: 20.000  
Q. Progetto: 9.507

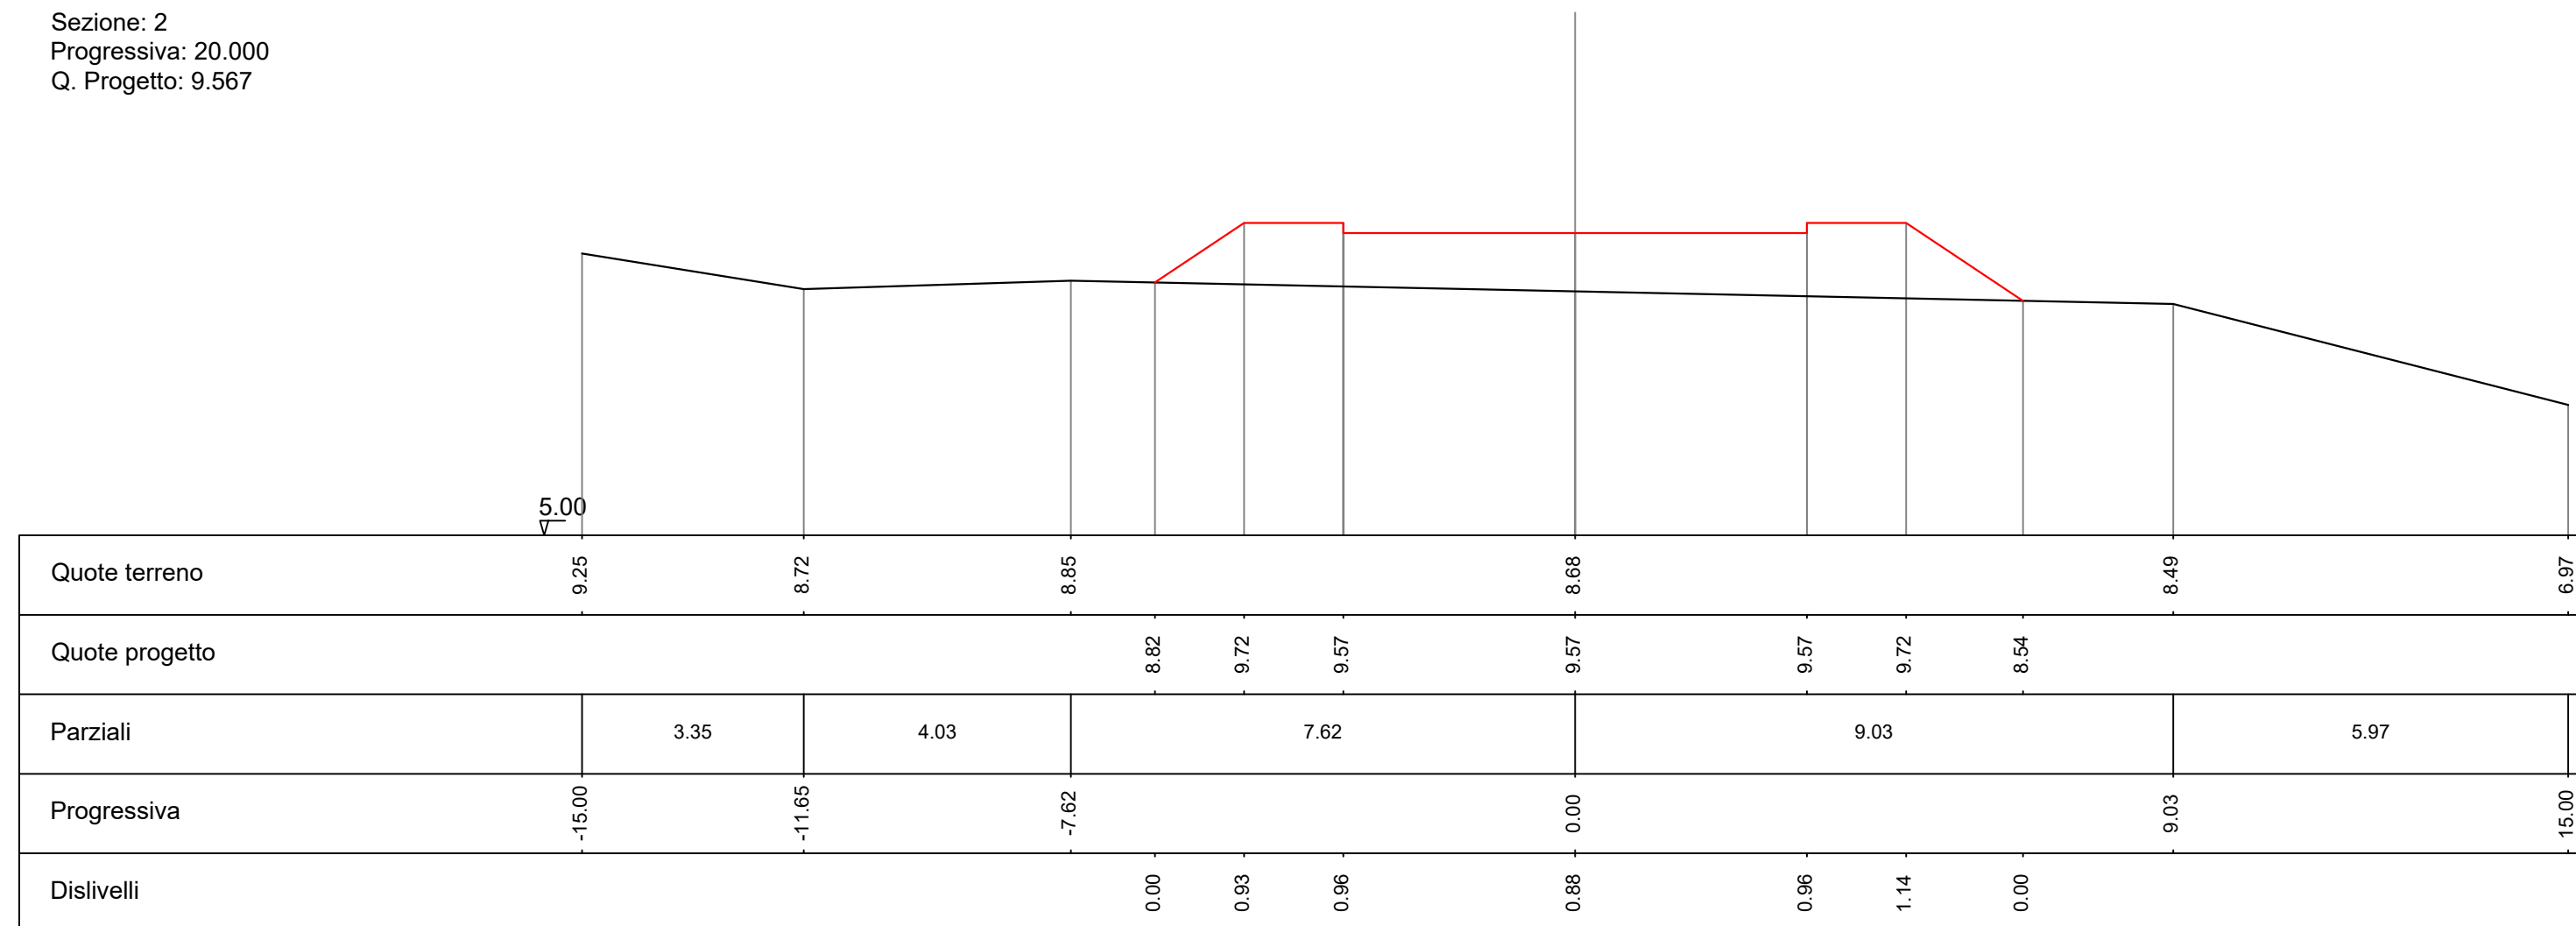


Sezione: 7  
Progressiva: 70.000  
Q. Progetto: 11.484

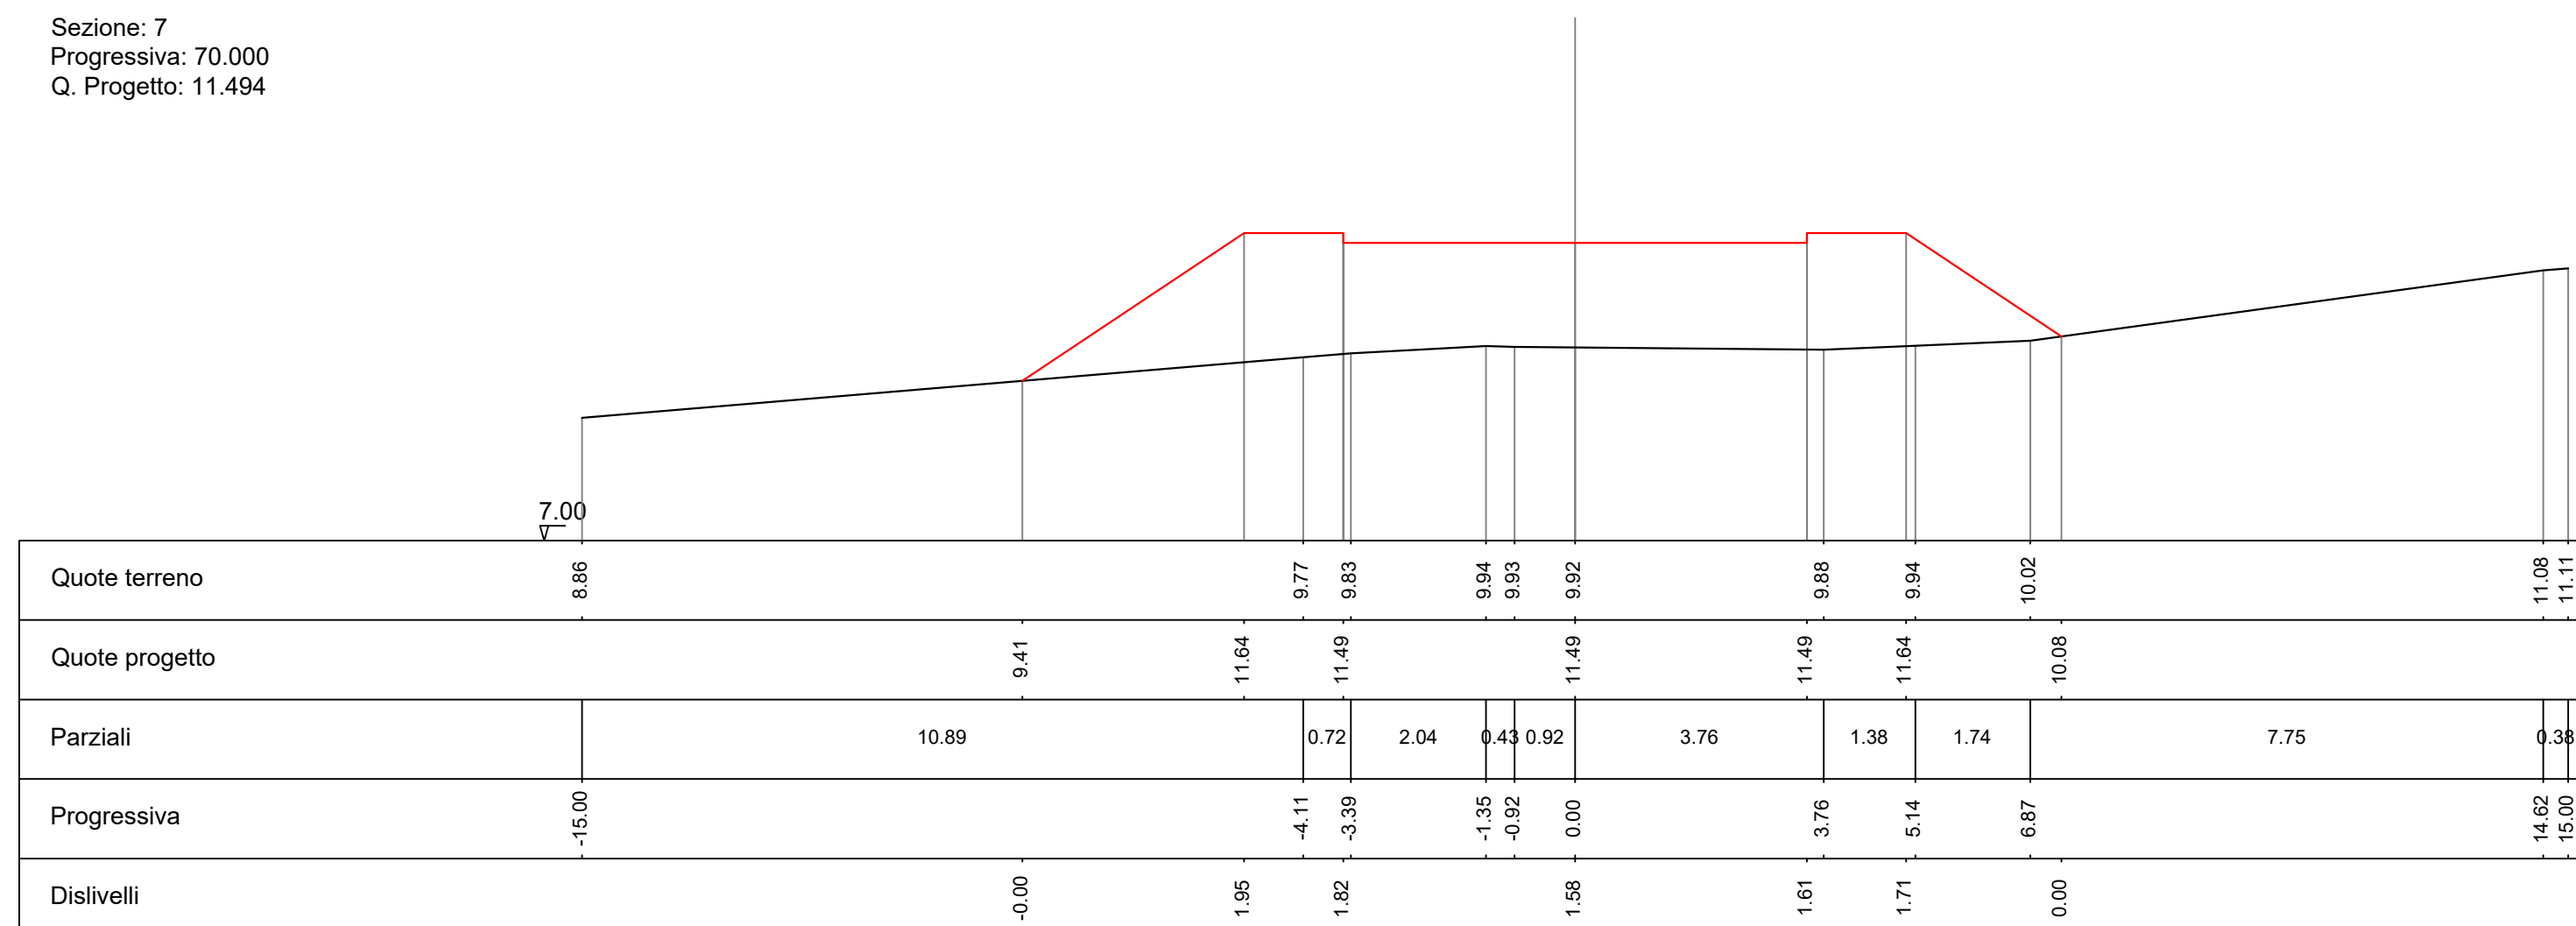


Sezione: 12  
Progressiva: 116.482  
Q. Progetto: 13.573

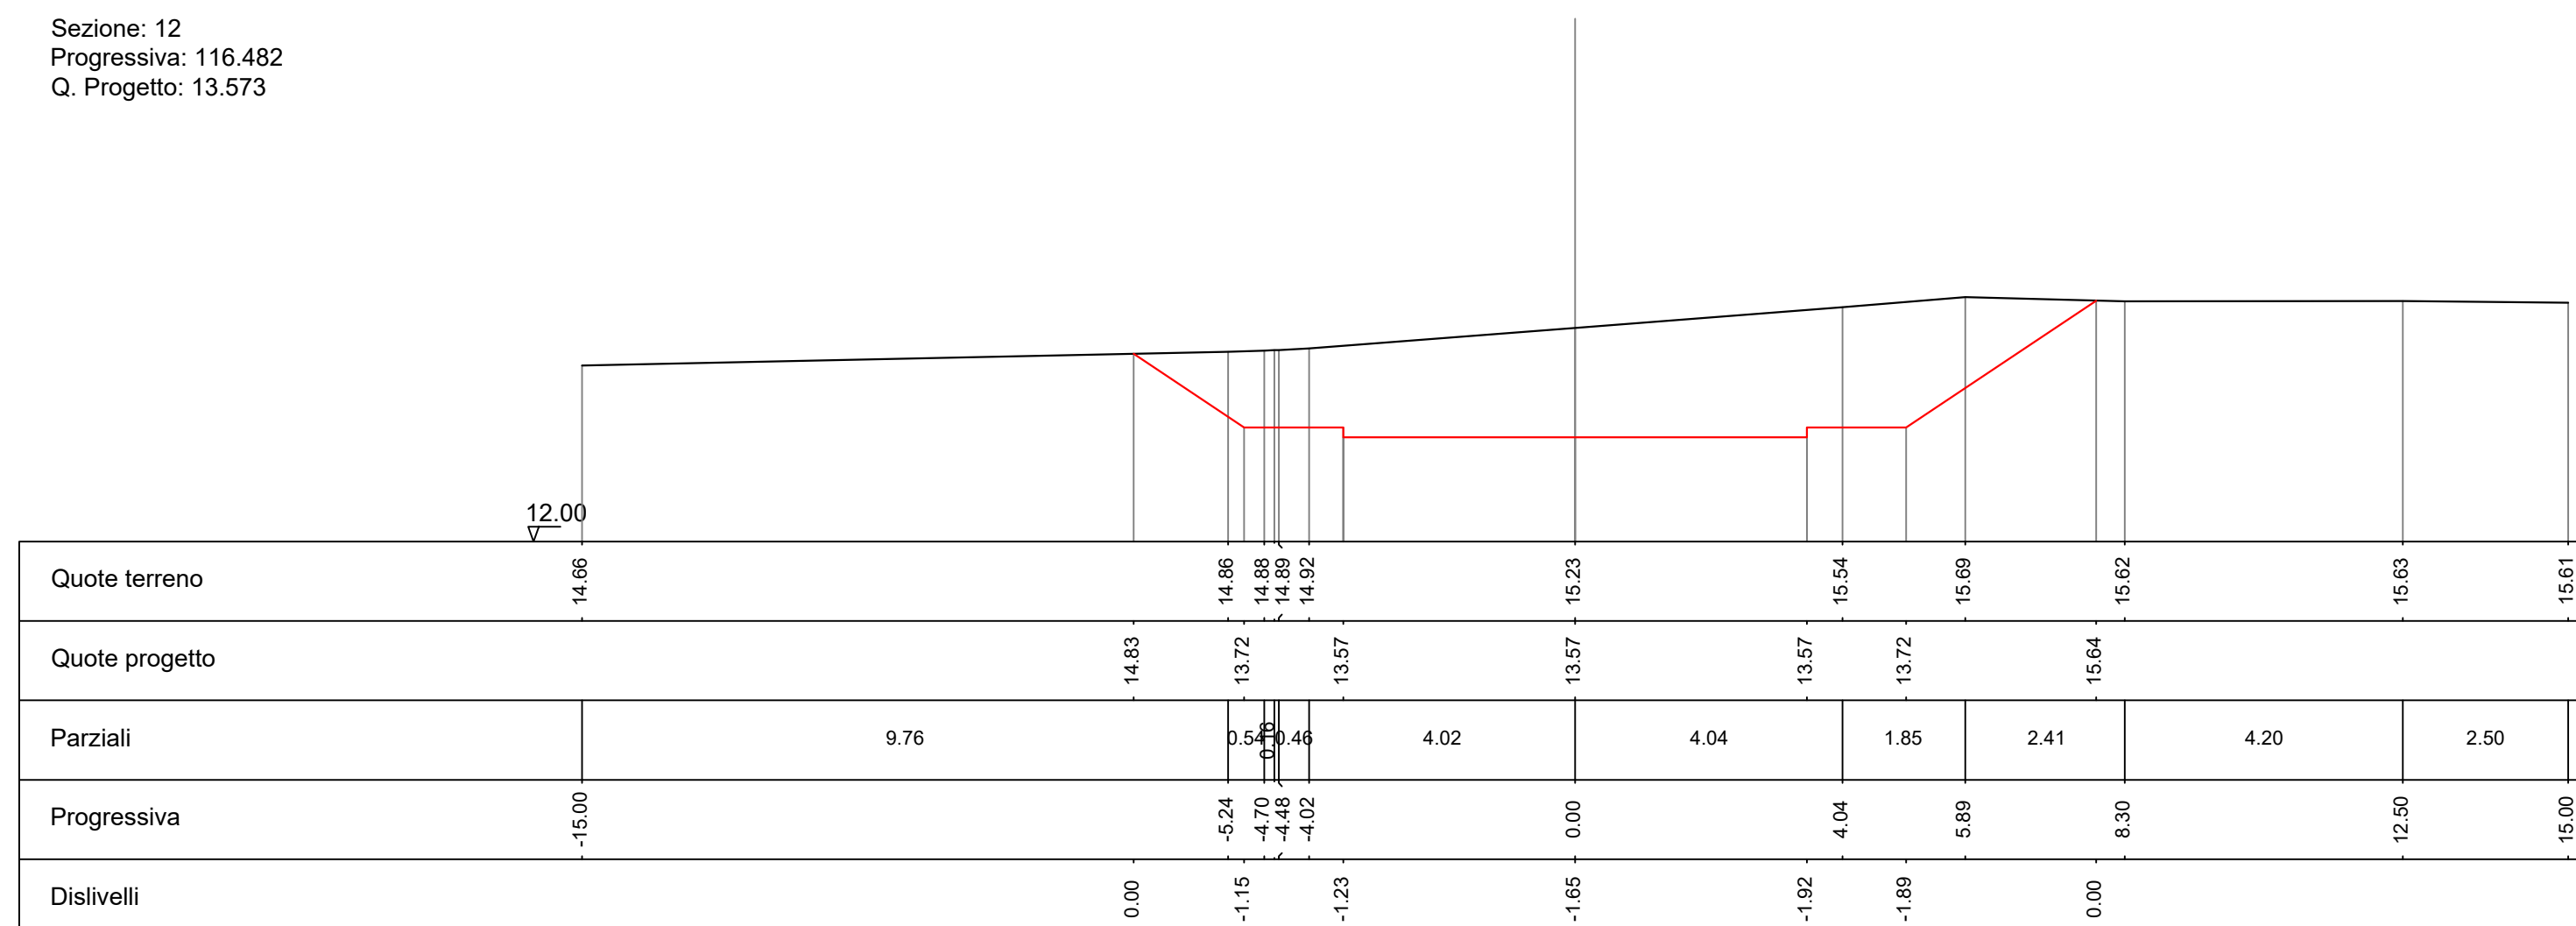


Sezione: 17  
Progressiva: 180.000  
Q. Progetto: 16.120

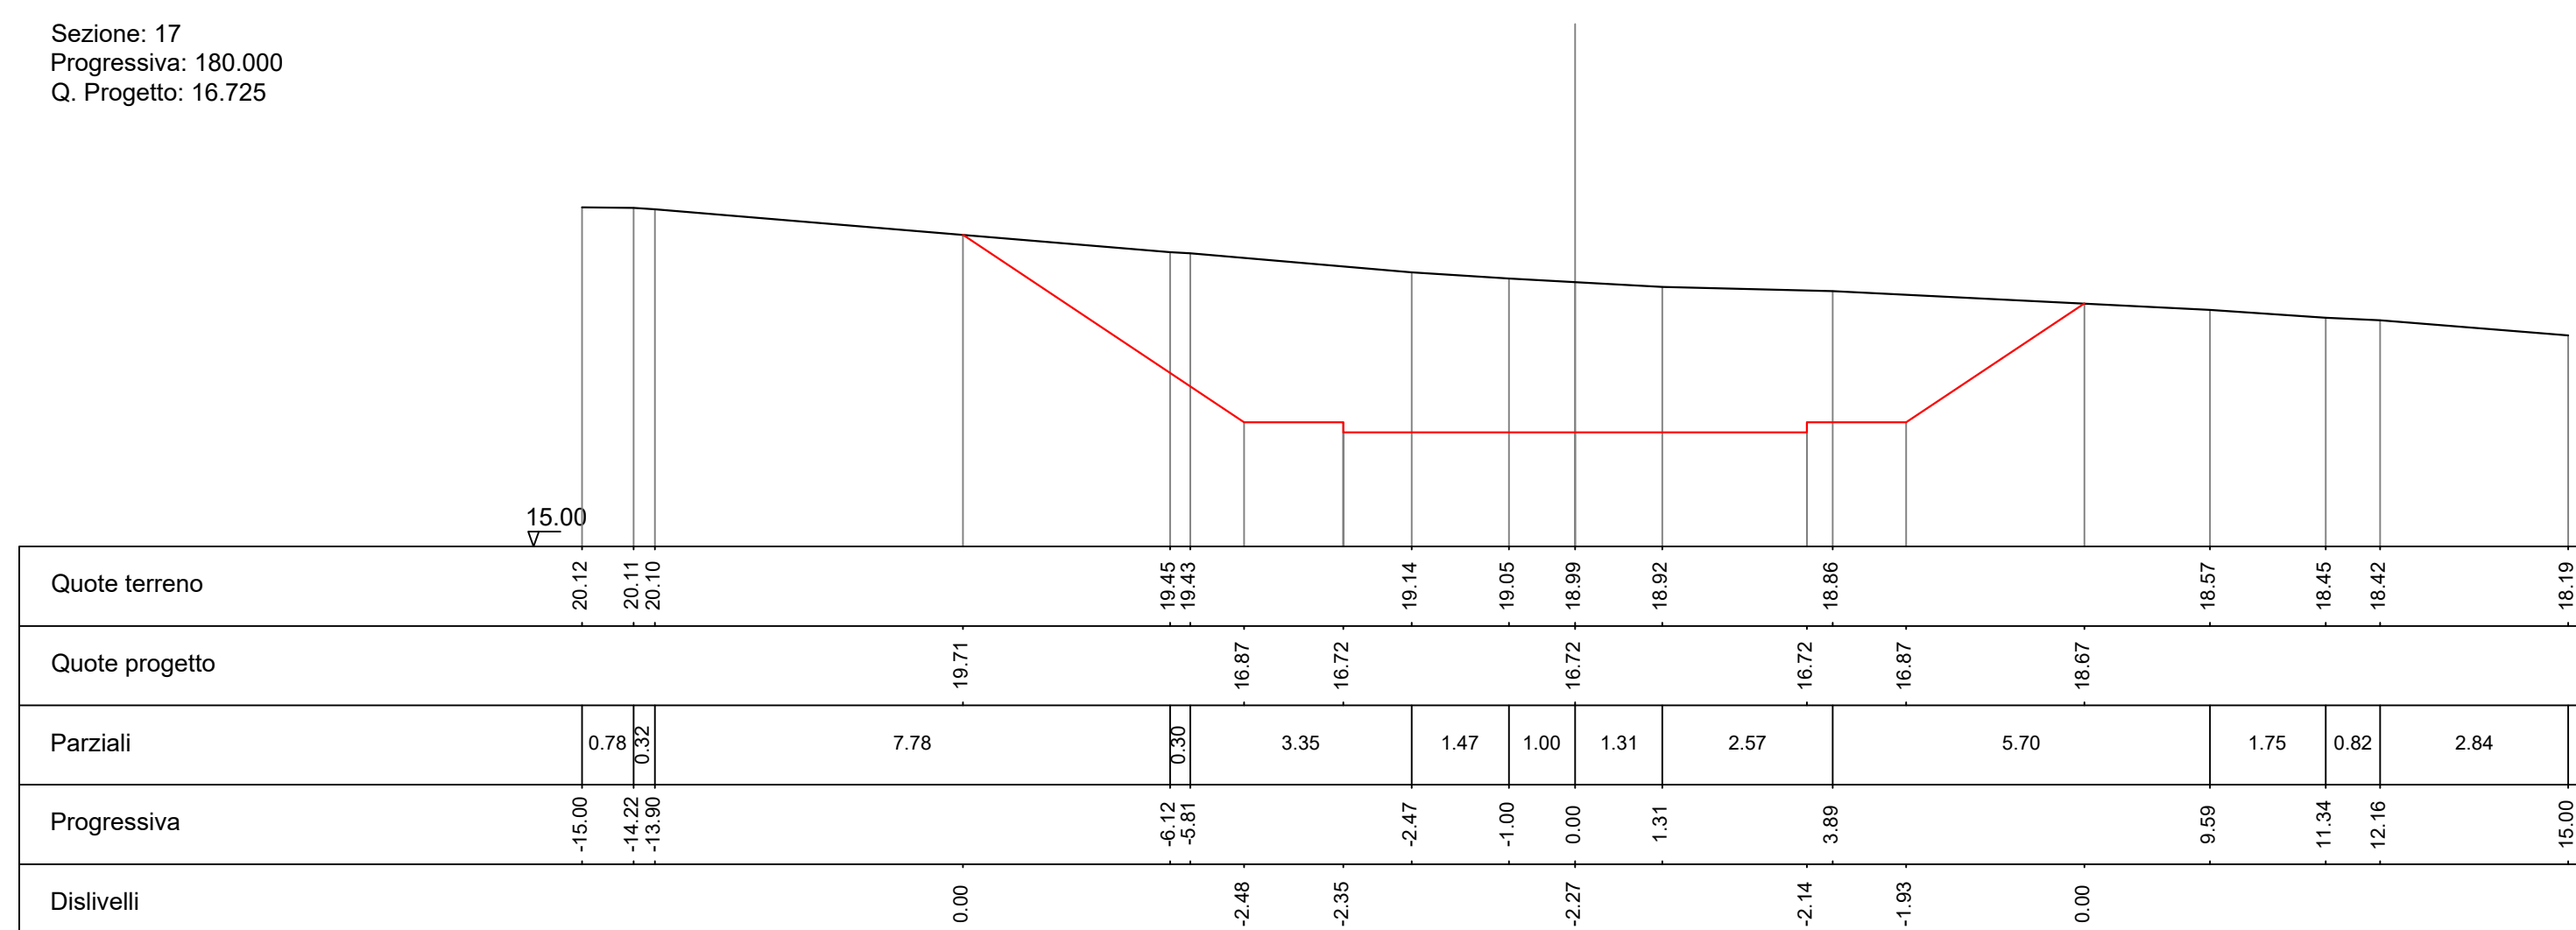


Sezione: 22  
Progressiva: 200.000  
Q. Progetto: 16.895

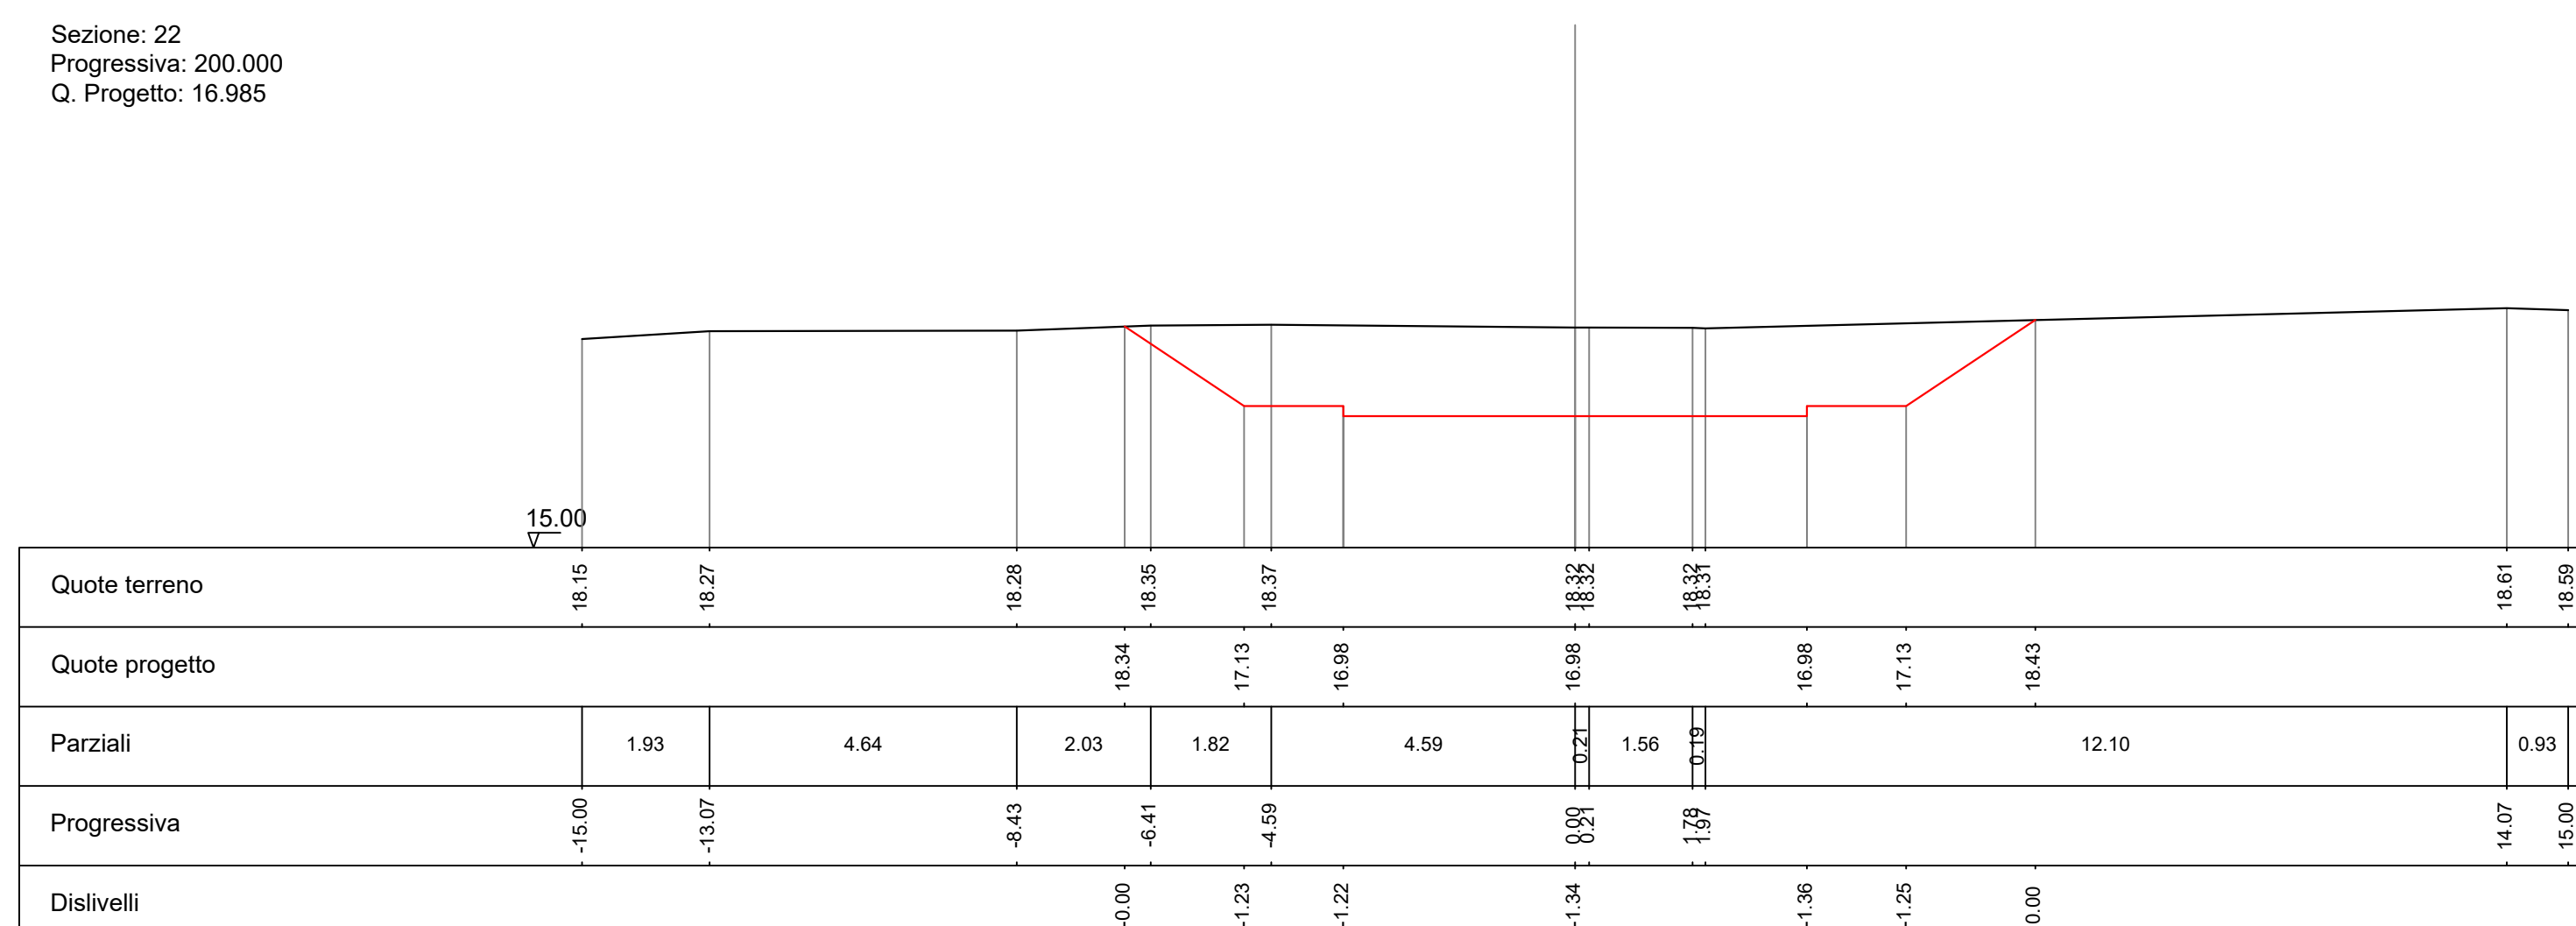


Sezione: 3  
Progressiva: 40.000  
Q. Progetto: 10.308

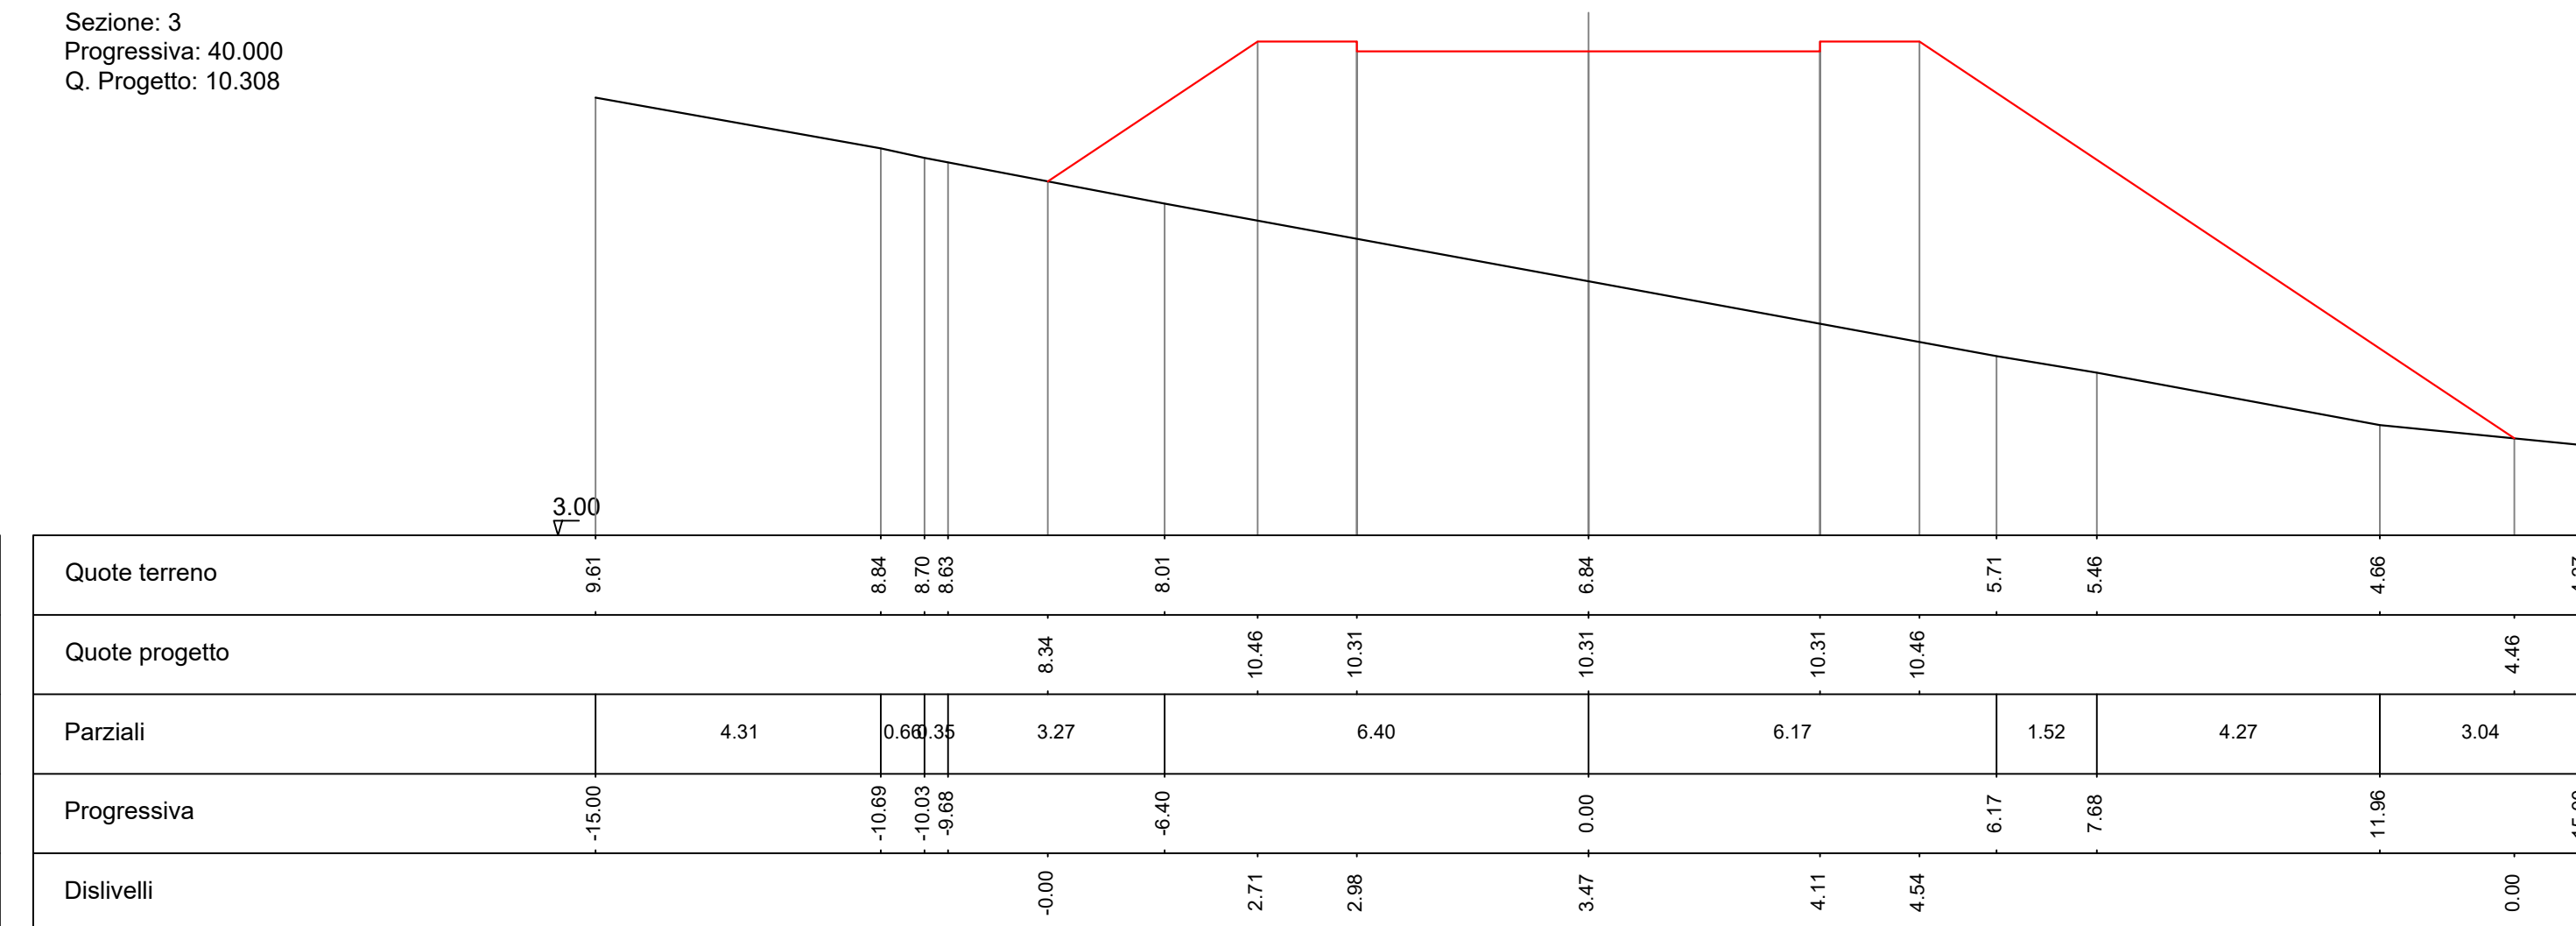


Sezione: 8  
Progressiva: 70.453  
Q. Progetto: 11.836

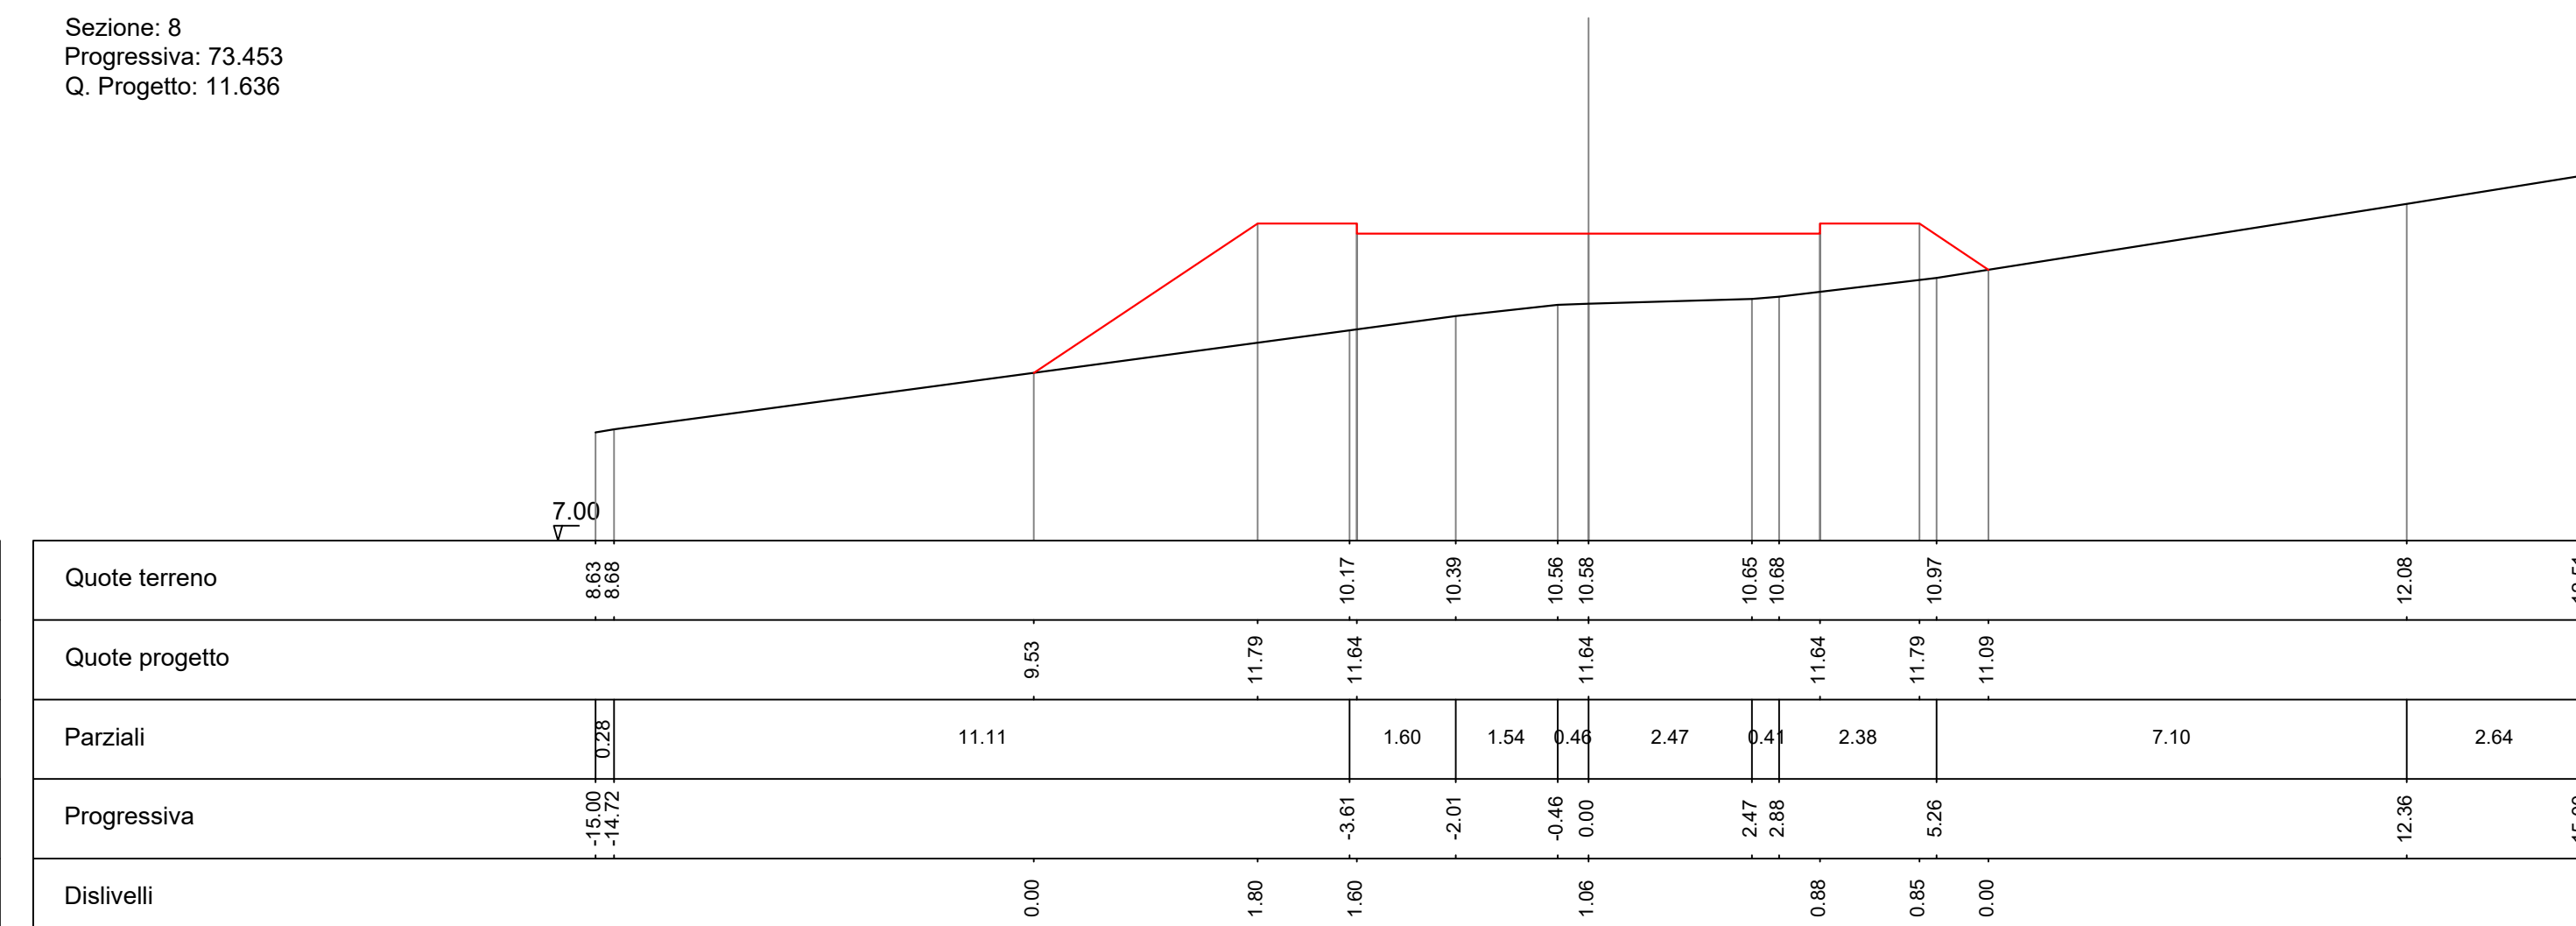

Sezione: 13  
Progressiva: 120.000  
Q. Progetto: 13.775

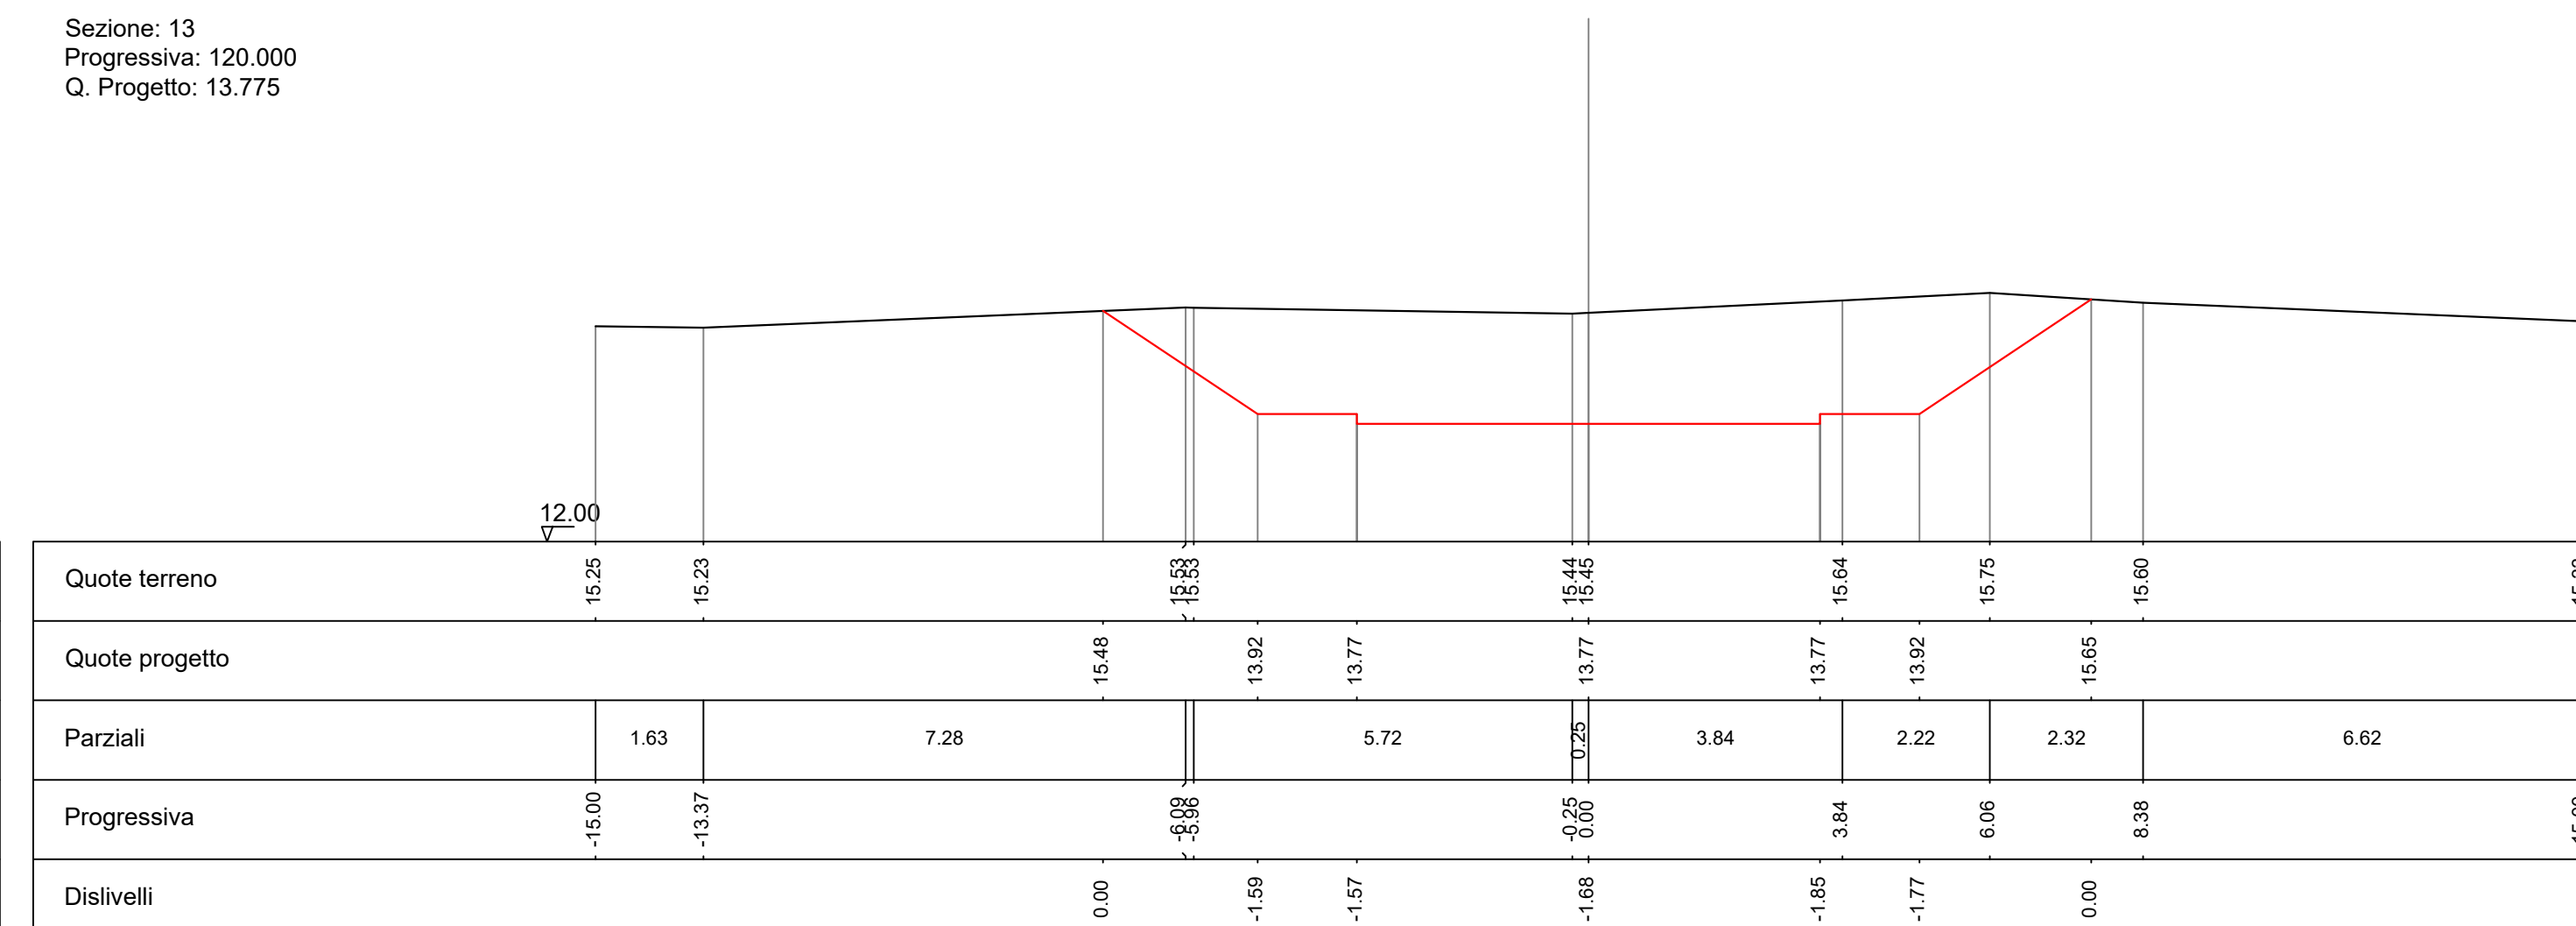

Sezione: 18  
Progressiva: 187.175  
Q. Progetto: 16.952

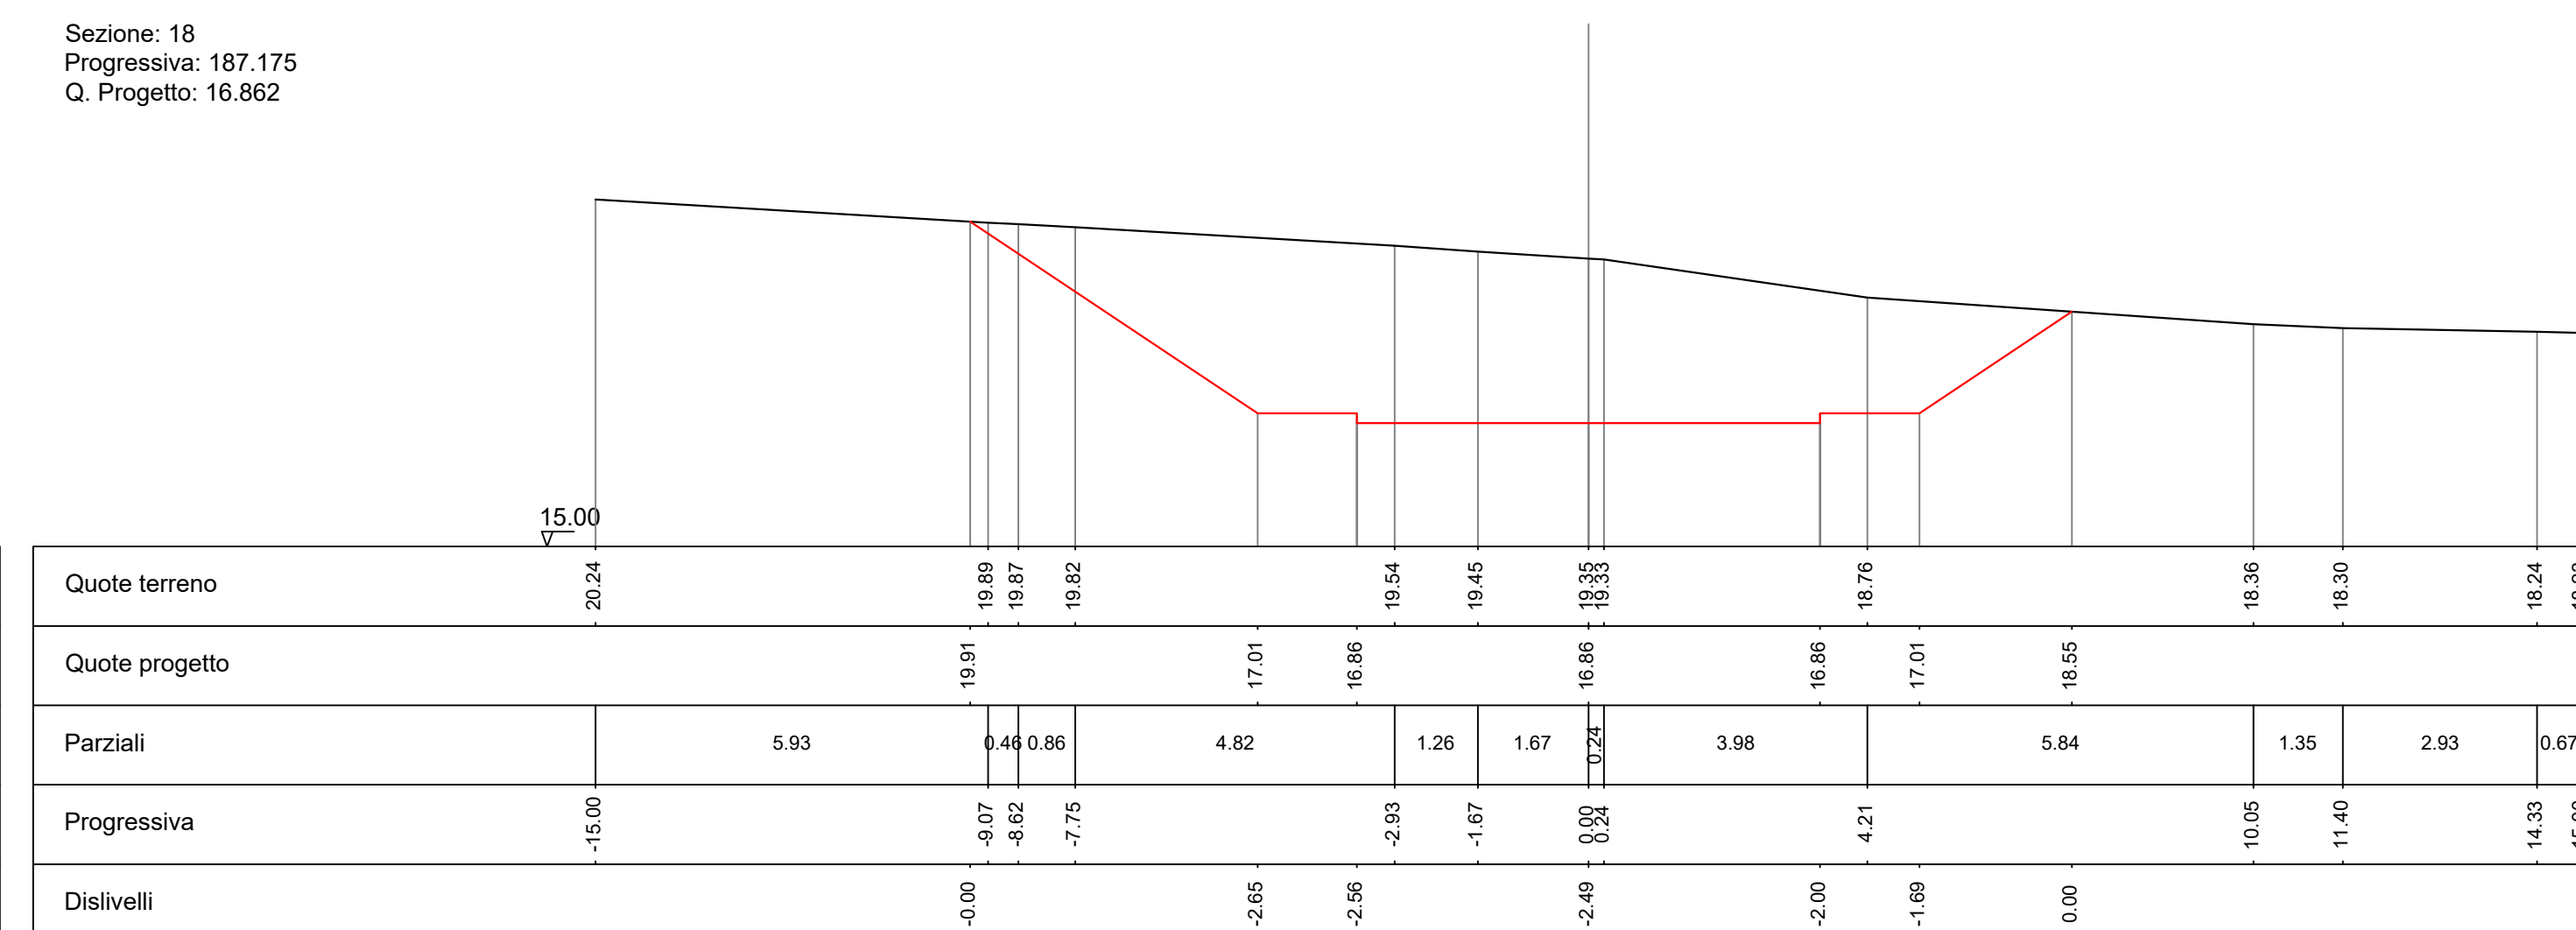

Sezione: 23  
Progressiva: 220.000  
Q. Progetto: 16.864

