

COMUNE DI OLBIA

PROVINCIA DI OLBIA-TEMPIO

VARIANTE AL PROGETTO - STUDIO D'ASSETTO DELL'AREA DI INTERESSE TERRITORIALE N. 5, IN LOCALITA' PITTULONGU

TAVOLA

7.3

ELABORATO

PARTICOLARI COSTRUTTIVI
PIANO STRADALE

SCALA

Varie

IL PROGETTISTA

ING. FABIO MOLINARI

IL COMMITTENTE

SIG. PUTZU GAVINO
SIG.RA PUTZU GIUSEPPINA
SOC. LUPPU SRL

APPROVAZIONI

APPROVAZIONI

DATA

NOVEMBRE 2023

ARCHIVIO

FILE

AGGIORNAMENTI


Revisione	Data	Descrizione

SM INGENIERIA

Studio Tecnico Ing. Fabio Molinari - Via Lanciauro 4 Olbia (SS)
Tel. 07891840501 - mail: sm.ingegneria@gmail.com

Questo documento non può essere copiato, riprodotto o pubblicato in tutto o in parte senza il consenso scritto del progettista (Lex. 22-04-41 n° 83 - Art. 2575 e seg. Cod. Civile)

Sezione stradale
Scala 1:20

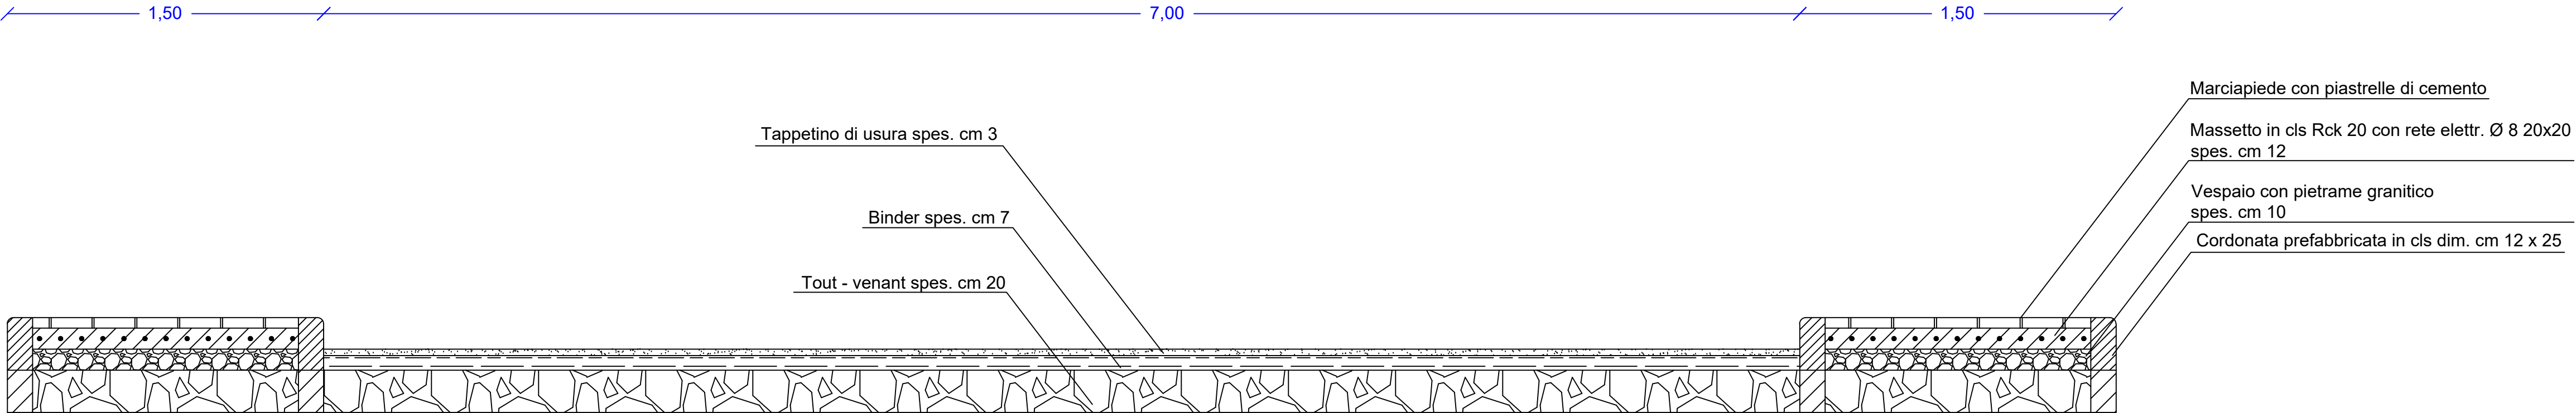

Particolare marciapiedi
Scala 1:10

