

COMUNE DI OLBIA

PROVINCIA DI OLBIA-TEMPIO


VARIANTE AL PROGETTO - STUDIO D'ASSETTO DELL'AREA DI INTERESSE TERRITORIALE N. 5, IN LOCALITA' PITTULONGU

TAVOLA	ELABORATO	SCALA
9.2	PARTICOLARI COSTRUTTIVI RETE IDRICA	1: 500
IL PROGETTISTA		IL COMMITTENTE
ING. FABIO MOLINARI		SIG. PUTZU GAVINO SIG.RA PUTZU GIUSEPPINA SOC. LUPPU SRL
APPROVAZIONI		APPROVAZIONI
APPROVAZIONI		APPROVAZIONI
DATA	ARCHIVIO	FILE
NOVEMBRE 2023		
AGGIORNAMENTI	Revisione	Data




Questo documento non può essere copiato, riprodotto o pubblicato in tutto o in parte senza il consenso scritto del progettista (Lex. 22-04-41 n° 63 - Art. 2575 e seg. Cod. Civile)

Particolare pozzetto allaccio linea idrica alla rete principale
Scala 1:20

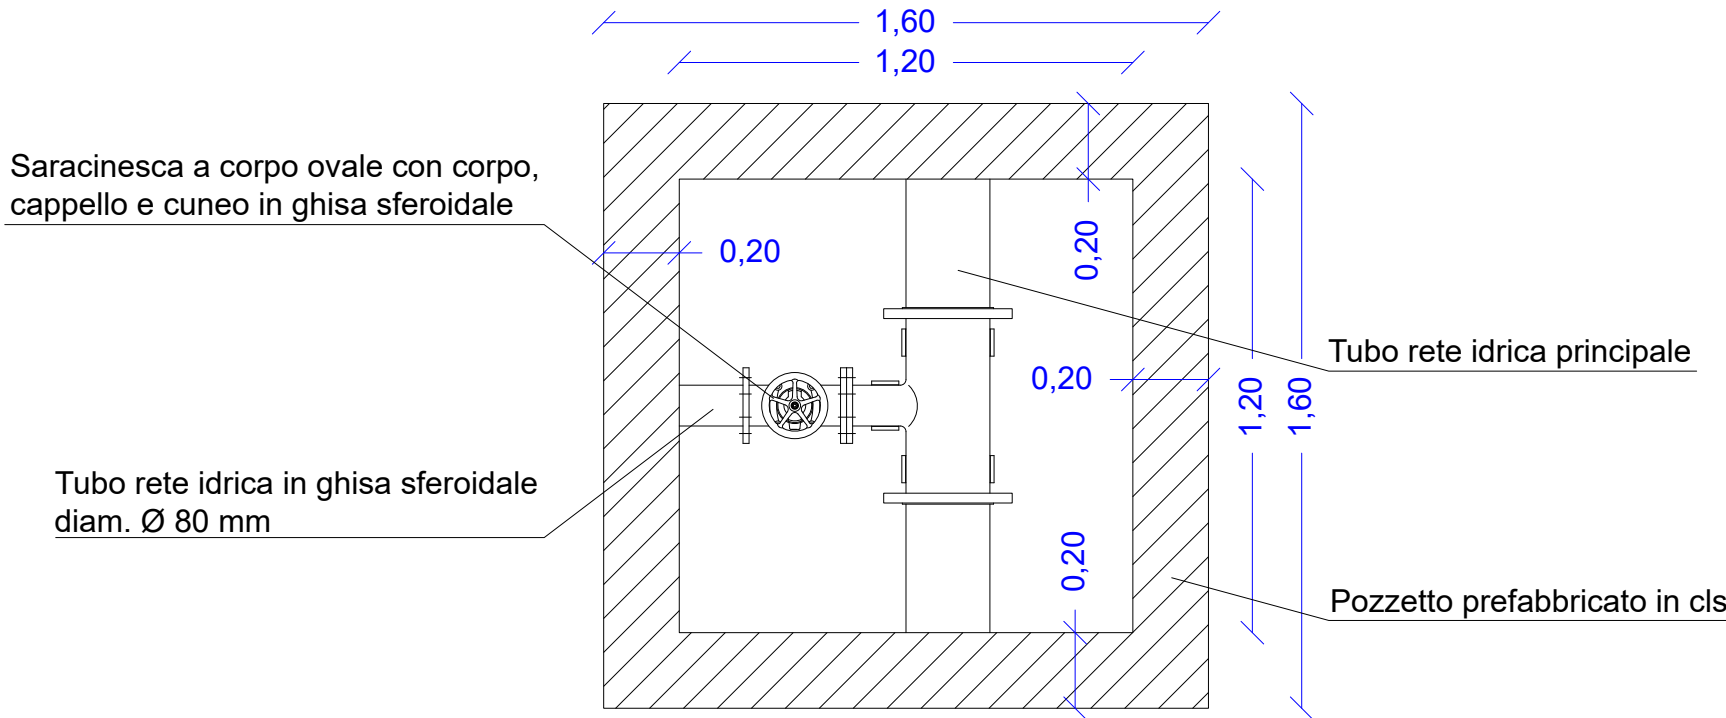


Particolare idrante sopra suolo
Scala 1:20

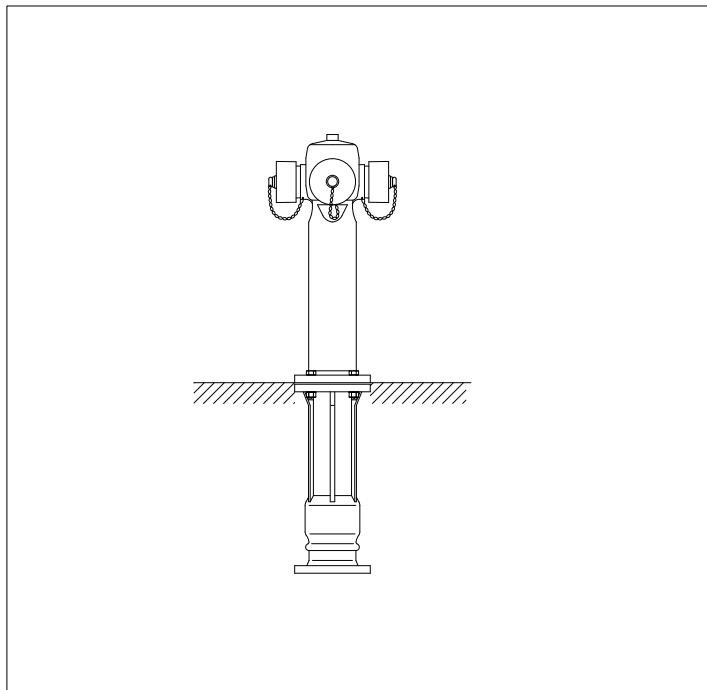


Particolare pozzetto di scarico
Scala 1:20

Sezione

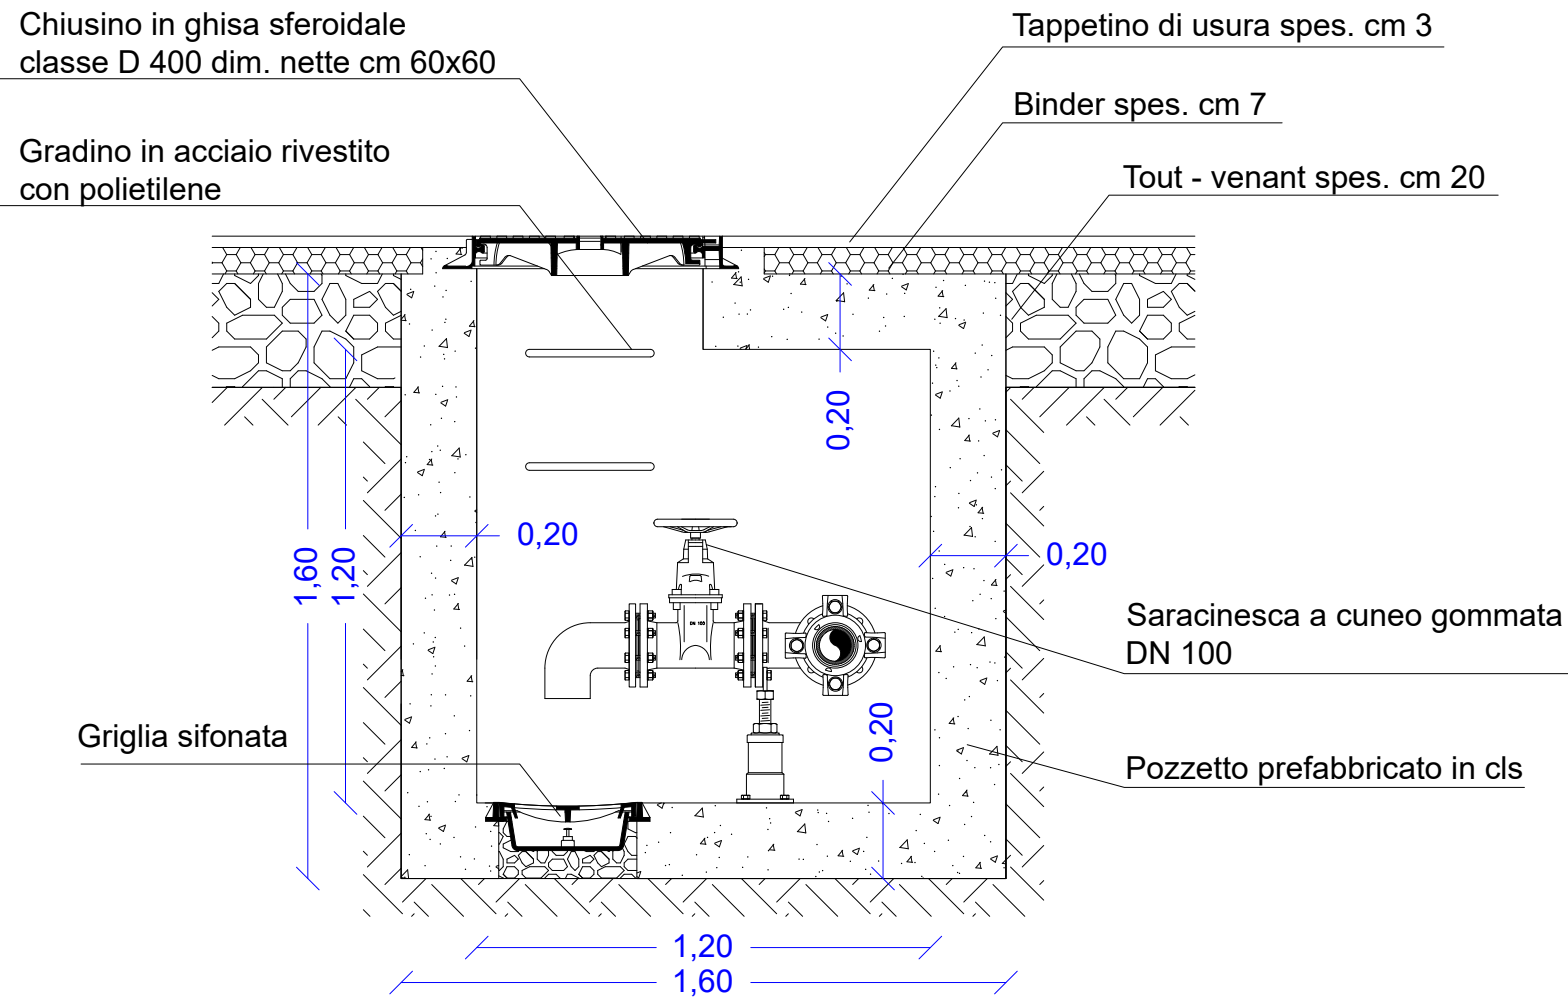


Pianta

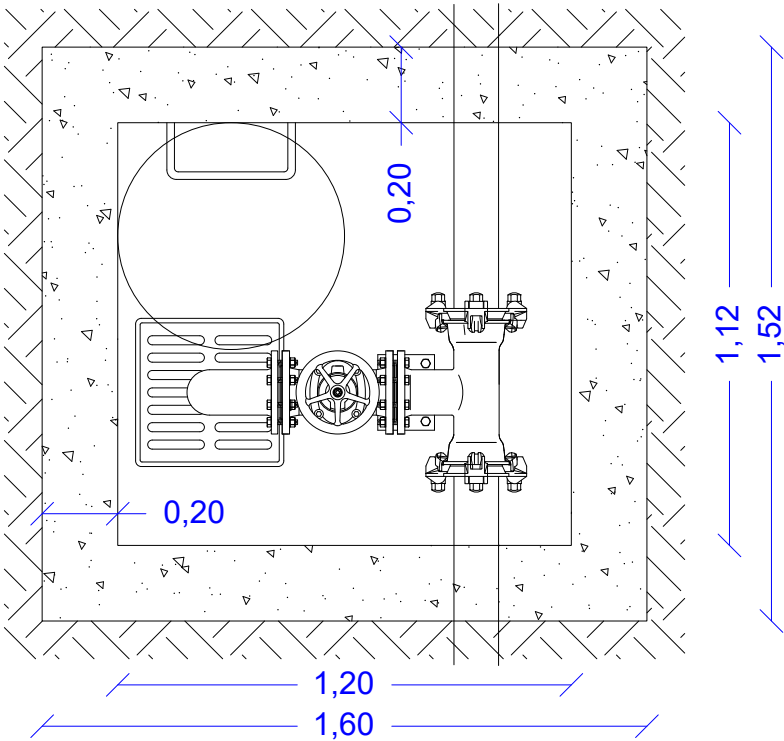

Particolare pozzetto di sfiato
Scala 1:20

Sezione

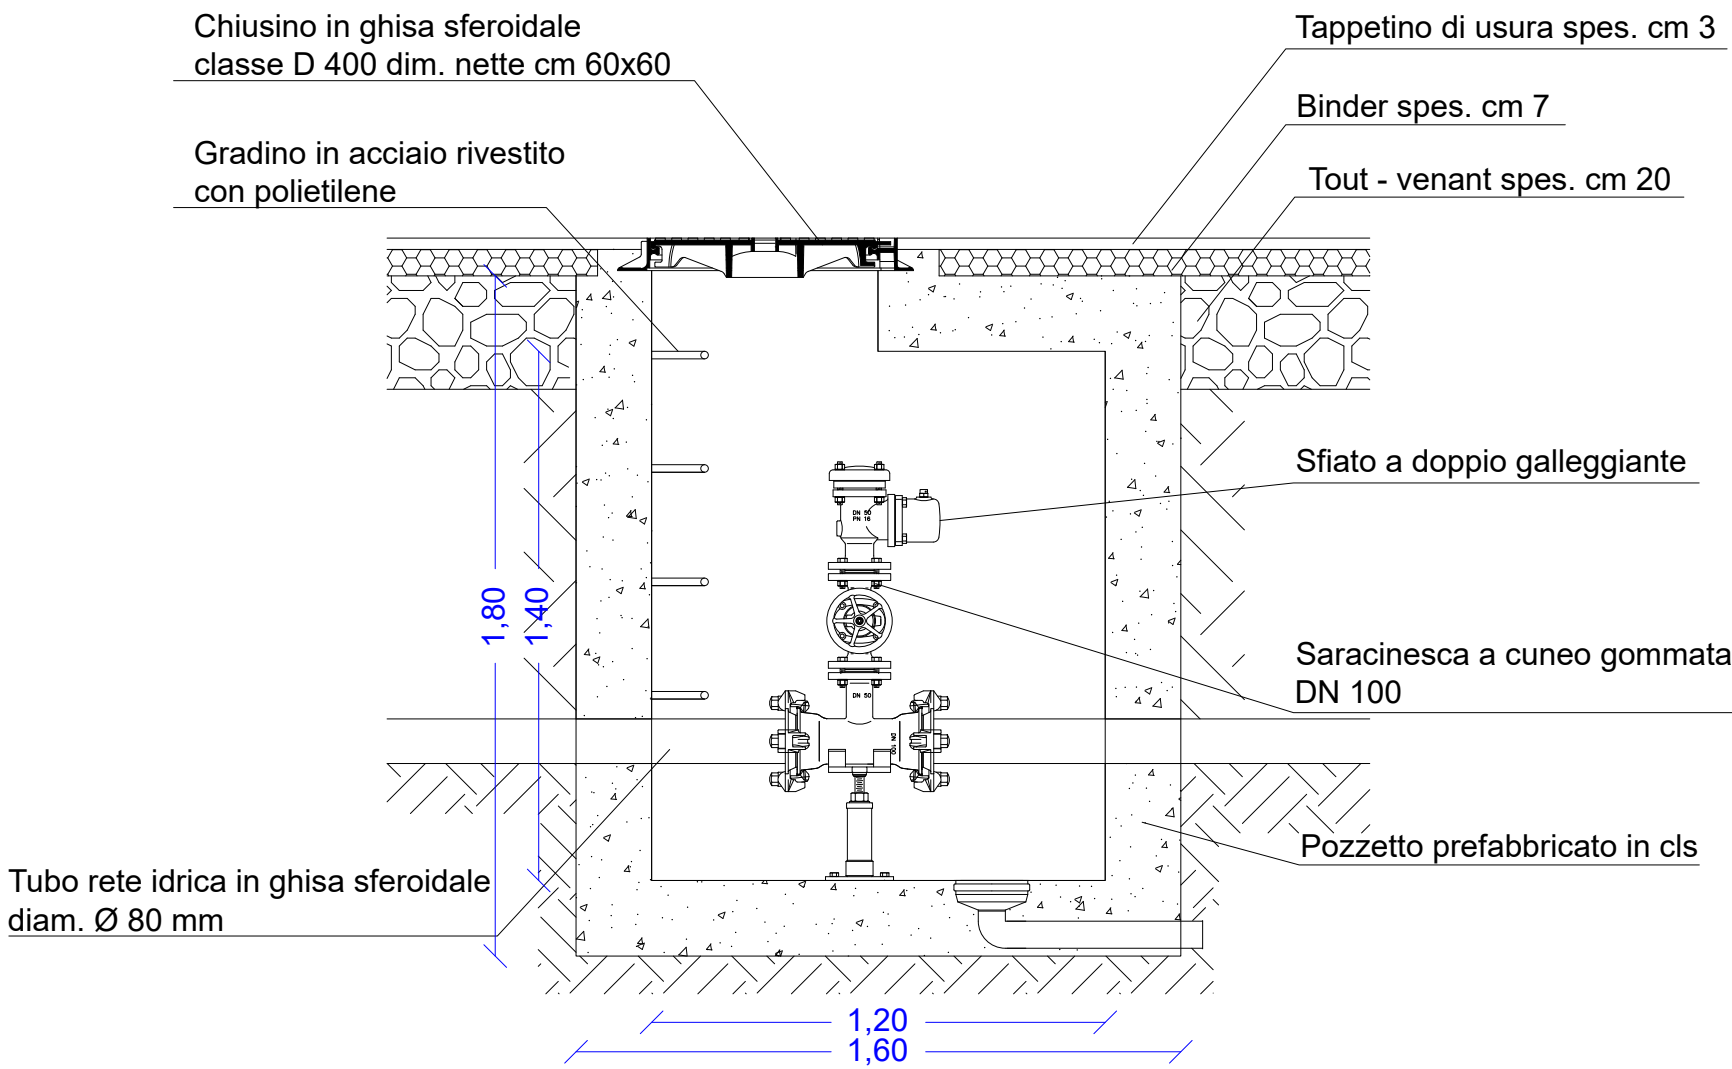

Pianta

