Vertici liv.	P=1.00 D=0.20 L=20.00	P=1.00 D=0.20 L=20.00	P=1.00 D=0.20 L=20.00	P=1.00 D=0.20 L=20.00	P=1.00 D=0.20 L=20.00	P=1.00 D=0.13 L=10.28	P=1.00 D=0.12 L=12.40	P=1.00 D=0.17 L=17.32	P=1.00 D=0.20 L=20.00	P=1.00 D=0.20 L=20.00	P=1.00 D=0.11 L=11.11

LEGENDA :

PROFILO TERRENO

PROFILO SCORRIMENTO CONDOTTA PVC Ø200 mm

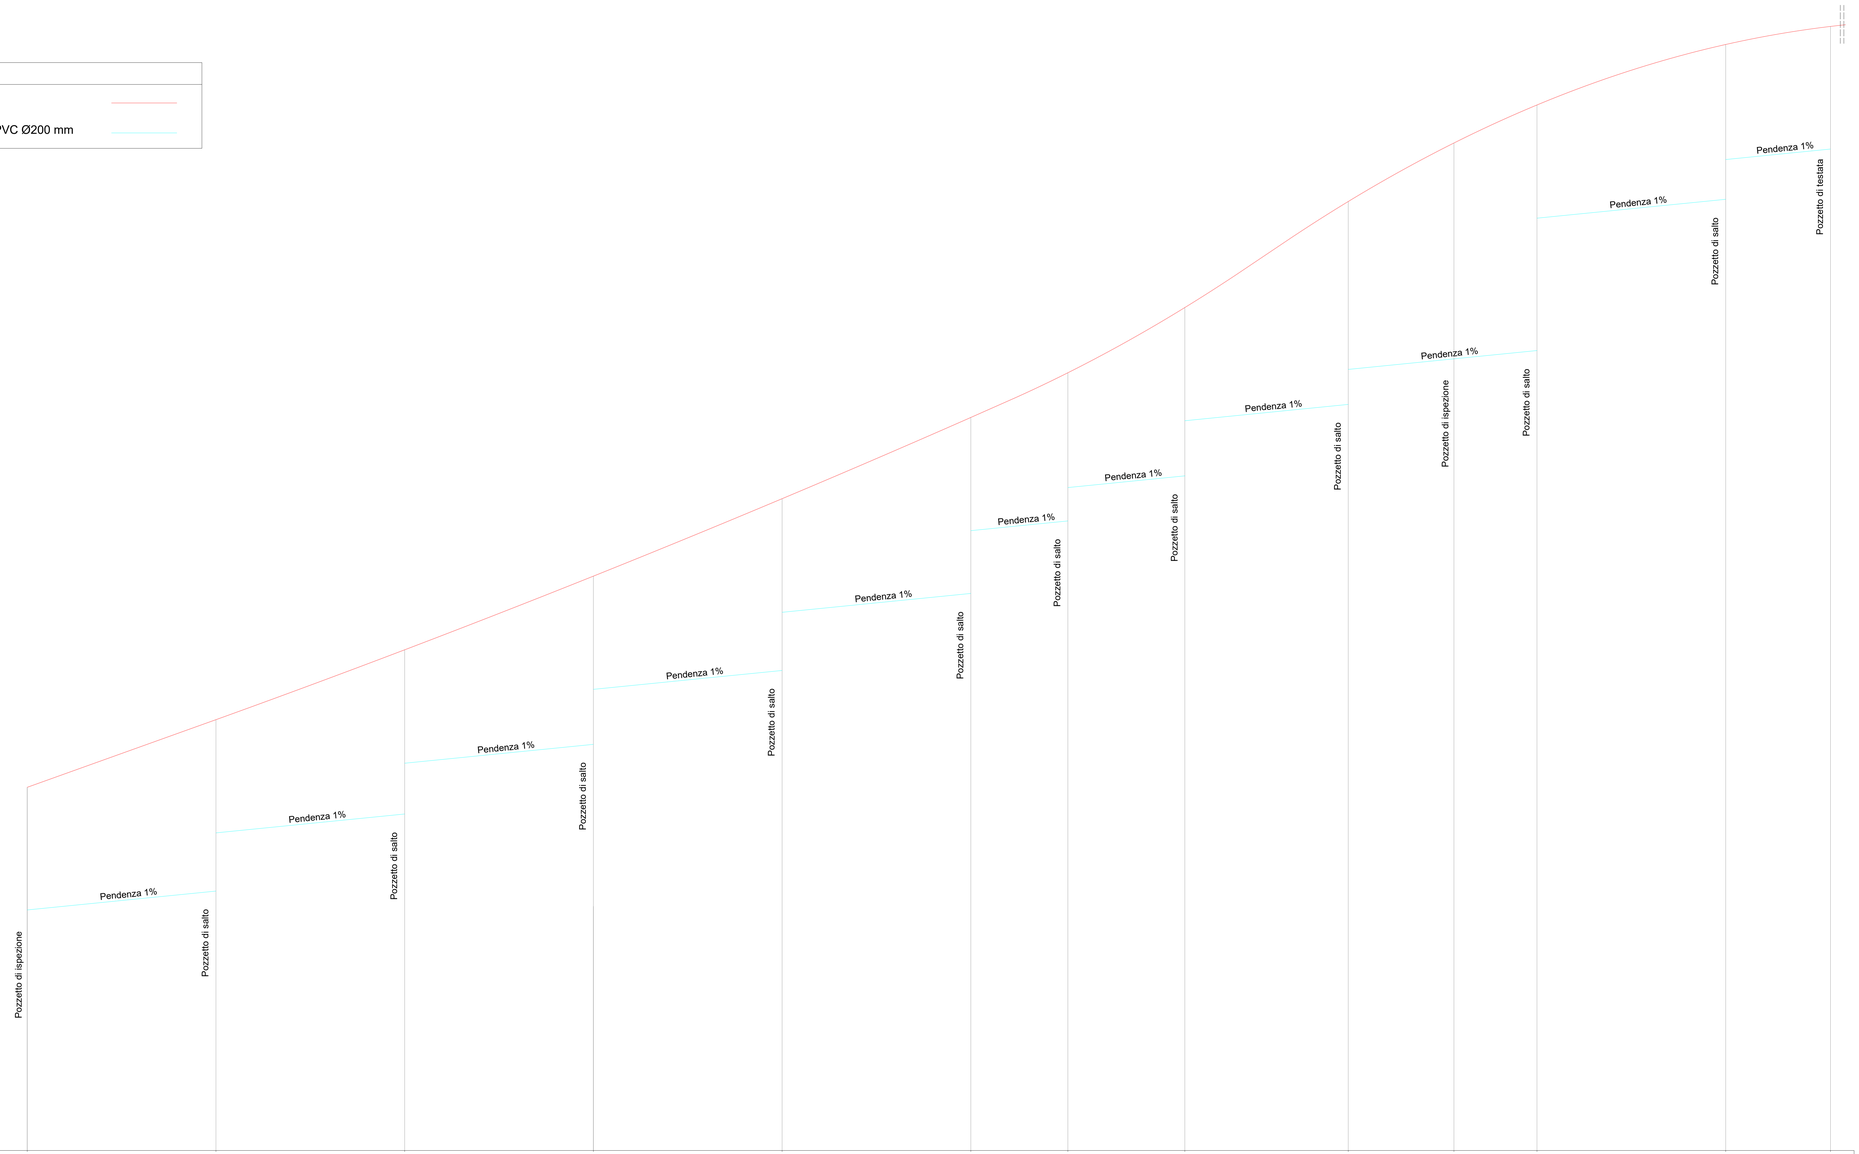

Scala H 1/2000.00
Scala V 1/200.00

5.00

Indici	1	2	3	4	5	6	7	8	9	10	11	12	13
Quota Progetto strada	8.85	9.57	10.31	11.09	11.91	12.77	13.24	13.94	15.06	15.68	16.08	16.72	16.92
Quote scorrimento	7.55	7.75 8.37	8.57 9.10	9.30 9.89	10.09 10.70	10.90 11.57	11.67 12.03	12.15 12.74	12.91 13.28	13.39	13.48 14.88	15.08 15.50	15.62
Dislivelli	1.30	1.82 1.20	1.74 1.21	1.79 1.20	1.82 1.21	1.87 1.20	1.57 1.21	1.79 1.20	2.15 1.78	2.29	2.60 1.20	1.64 1.22	1.30
Parziali	20.00	20.00	20.00	20.00	20.00	10.28	12.40	17.32	11.20	8.80	20.00	11.11	
Progressiva	0.00	20.00	40.00	60.00	80.00	100.00	110.28	122.68	140.00	151.20	160.00	180.00	191.11

COMUNE DI OLBIA

PROVINCIA DI OLBIA-TEMPIO

VARIANTE AL PROGETTO - STUDIO D'ASSETTO DELL'AREA DI INTERESSE TERRITORIALE N. 5, IN LOCALITA' PITTULONGU

TAVOLA	ELABORATO	SCALA
10.1	PROFILO LONGITUDINALE RETE ACQUE REFLUE TRATTO 1	1: 2000/1:200

IL PROGETTISTA

ING. FABIO MOLINARI

SM INGEGNERIA

IL COMMITTENTE

SIG. PUTZU GAVINO
SIG.RA PUTZU GIUSEPPINA
SOC. LUPPU SRL

APPROVAZIONI

APPROVAZIONI

DATA: NOVEMBRE 2023

ARCHIVIO

FILE

AGGIORNAMENTI	Revisione	Data	Descrizione

Questo documento non può essere copiato, riprodotto o pubblicato in tutto o in parte senza il consenso scritto del progettista (Lex. 22-04-41 n° 63 - Art. 2575 e seg. Cod. Civile)