

COMUNE DI OLBIA
Lotto "EX CERASARDA" - Via del Castagno - OLBIA(OT)

COMMITTENTI

Soc. "HPR S.r.l."
via Alessandro Volta n. 9 - CASALGRANDE (RE)

TECNICI PROGETTISTI

Dott. Ing. Gianluca Mario Langiu
Via Dettori n. 8, 07026 Olbia
Info@mag3studio.net
gianluca@mag3studio.net
tel: 347 7998854

Geom. Alberto Emilio Langiu
Via Isernia n. 8/A, 07026 Olbia
albertoemiliolangiu@virgilio.it
tel: 348 5141610

TITOLO

VARIANTE INTEGRATIVA AL
PIANO DI RIQUALIFICAZIONE "EX CERASARDA"
(Rif. DELIBERA DI ADOZIONE C.C. n. 21 DEL 21.03.2024)


ELABORATO

TIPOLOGIE EDILIZIE 1 - 3 N. 8 + 8 UNITA' ABITATIVE
PIANTE - PROSPETTI


Dicembre 2025 SCALE

1:100


TAVOLA 6

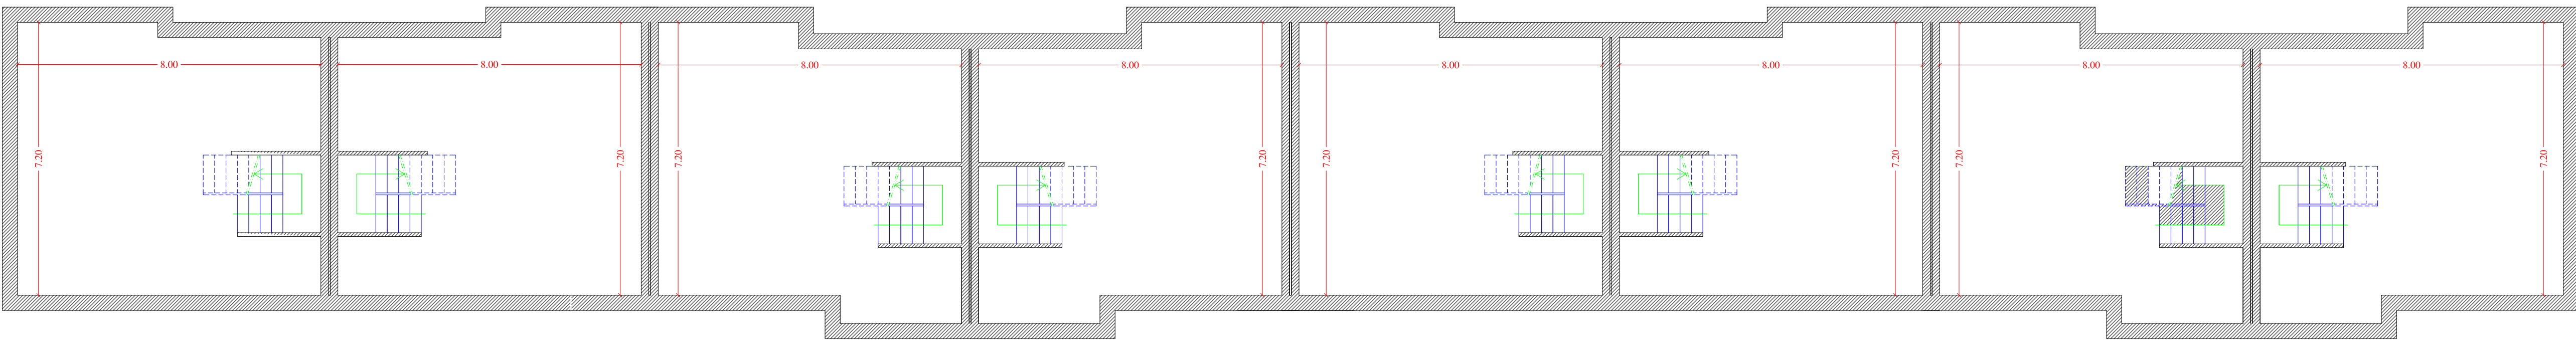


PIANO SEMINTERRATO SCHIERA 8 APPARTAMENTI

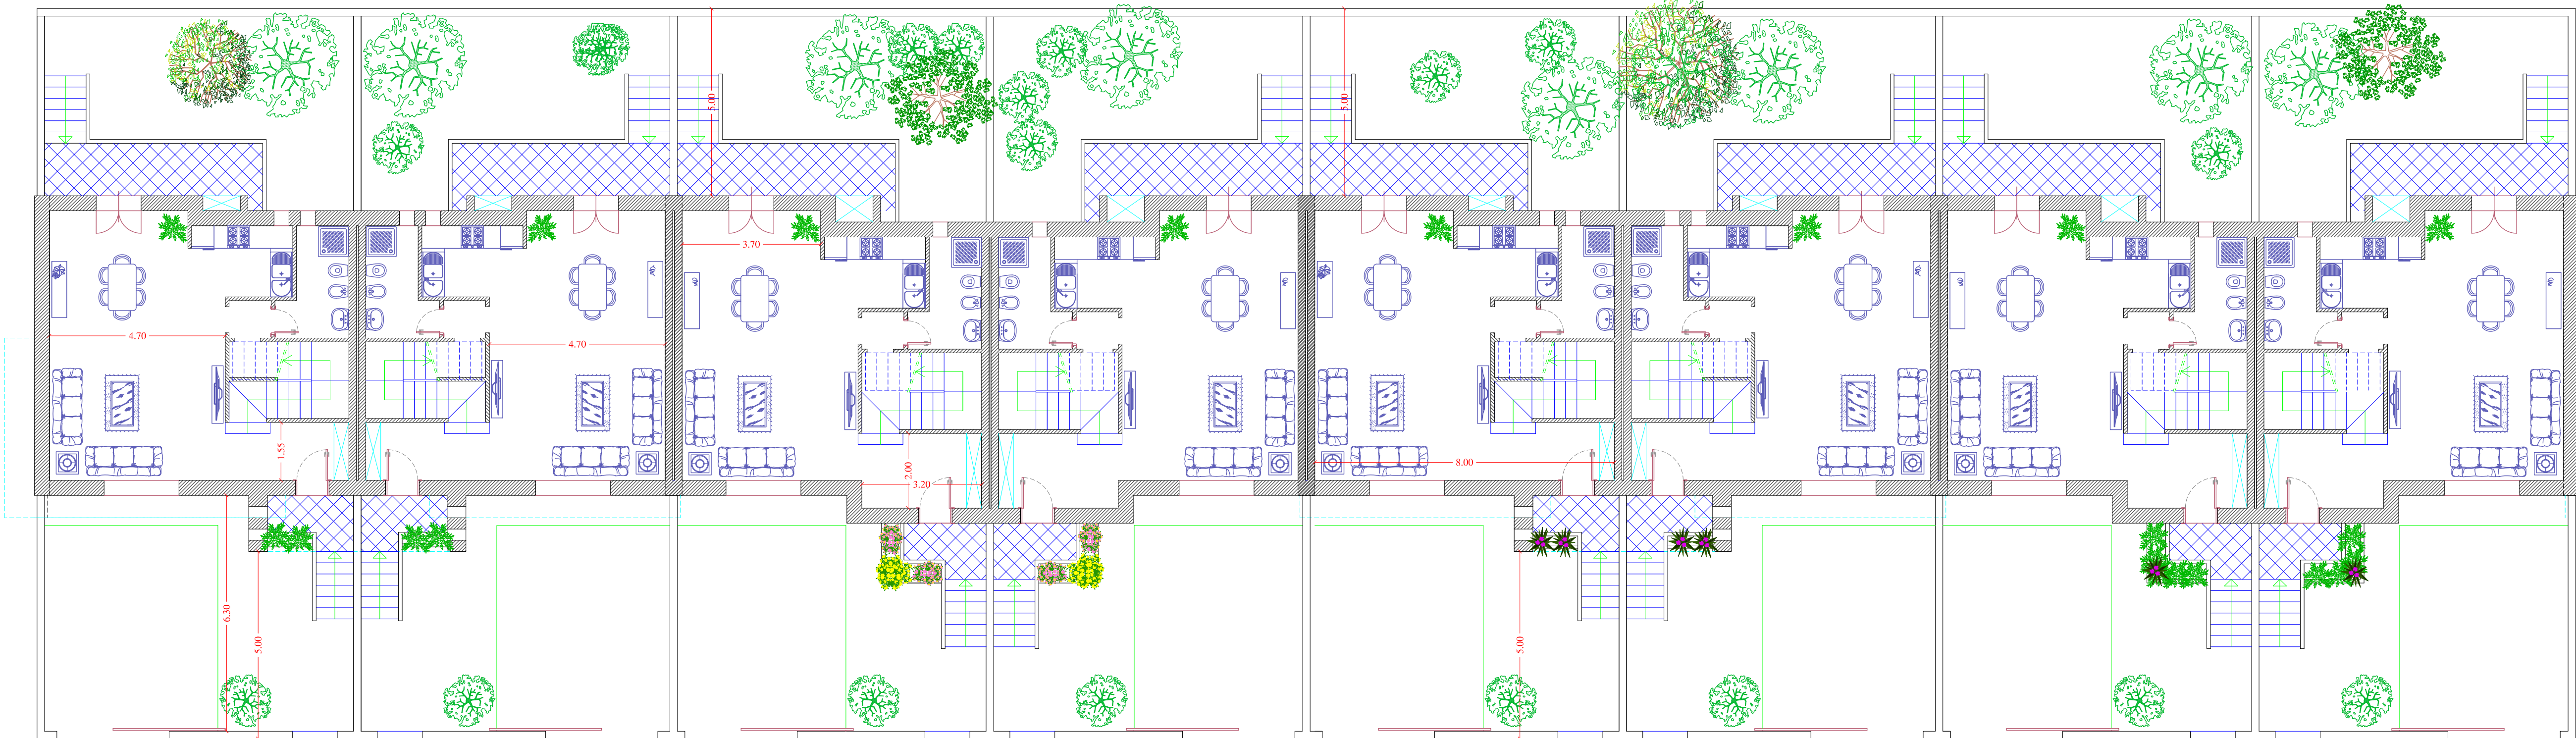


PIANO TERRA SCHIERA 8 APPARTAMENTI

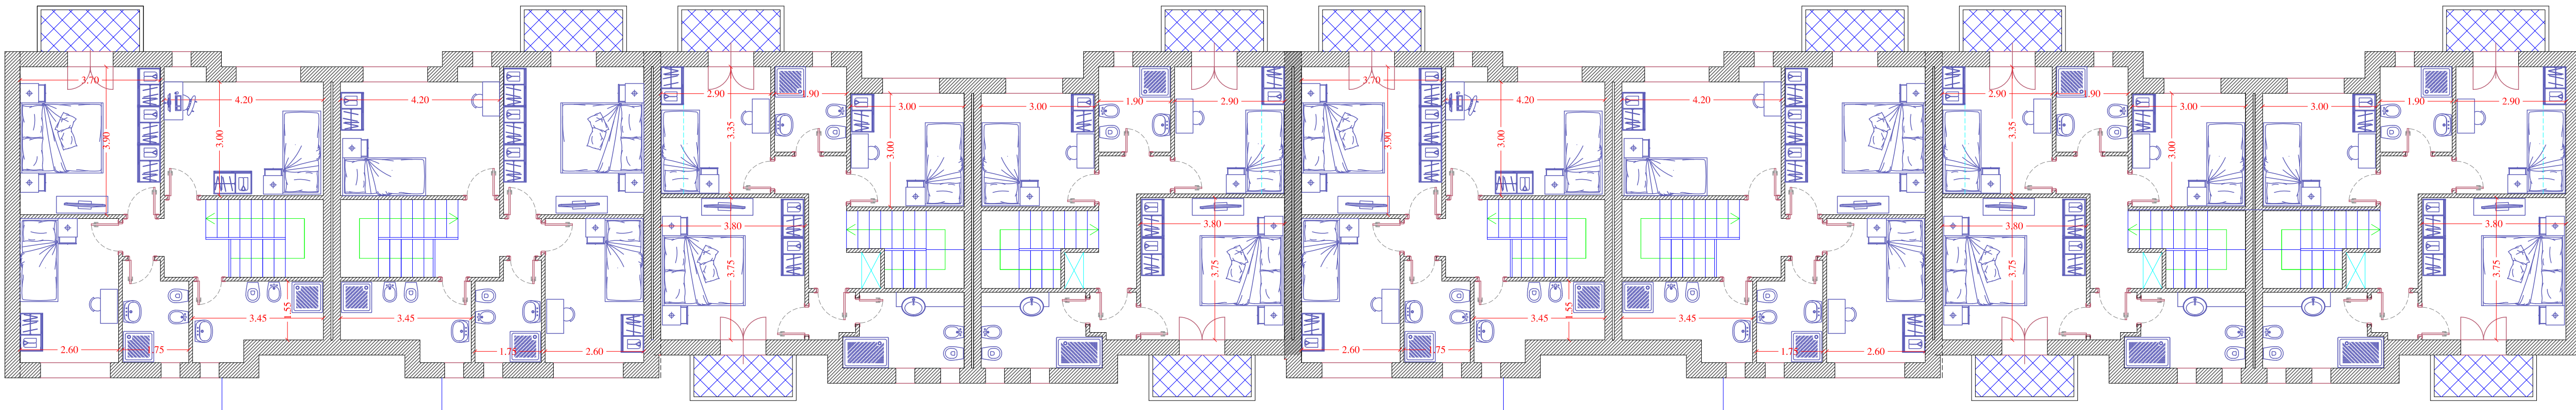

PIANO PRIMO SCHIERA 8 APPARTAMENTI

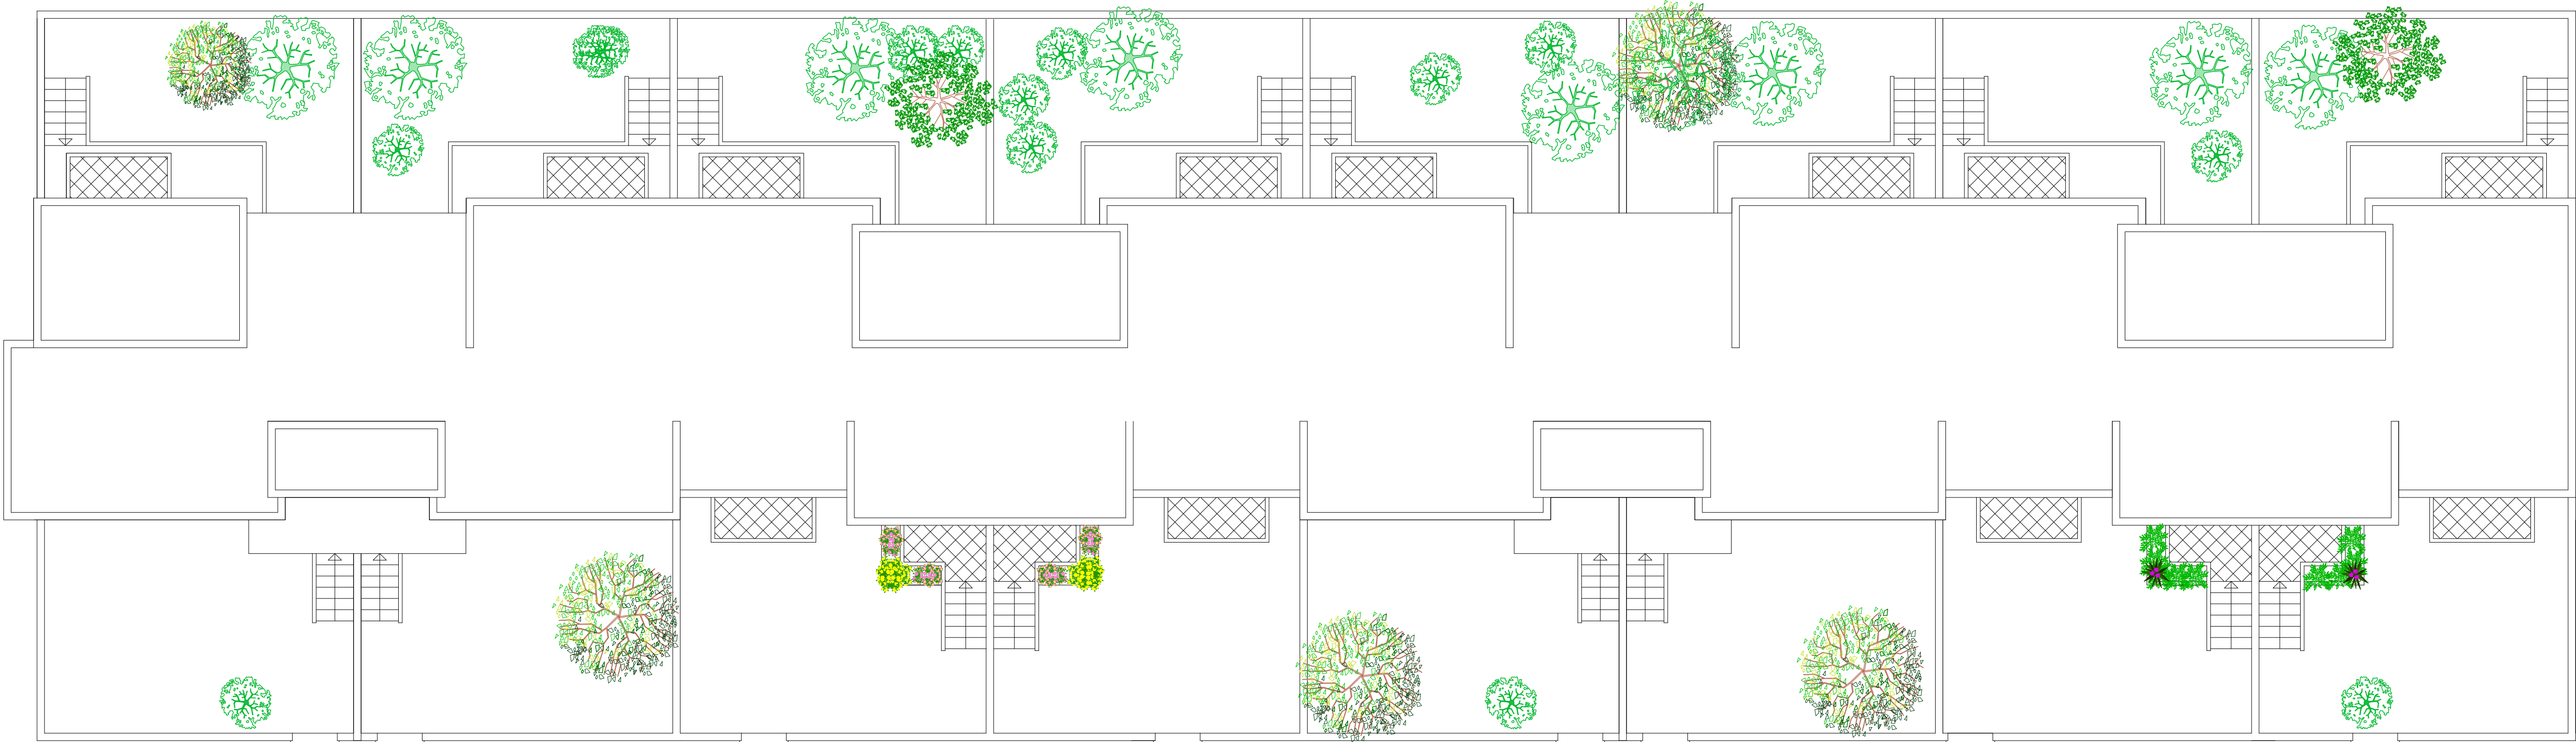

PIANO COPERTURA SCHIERA 8 APPARTAMENTI

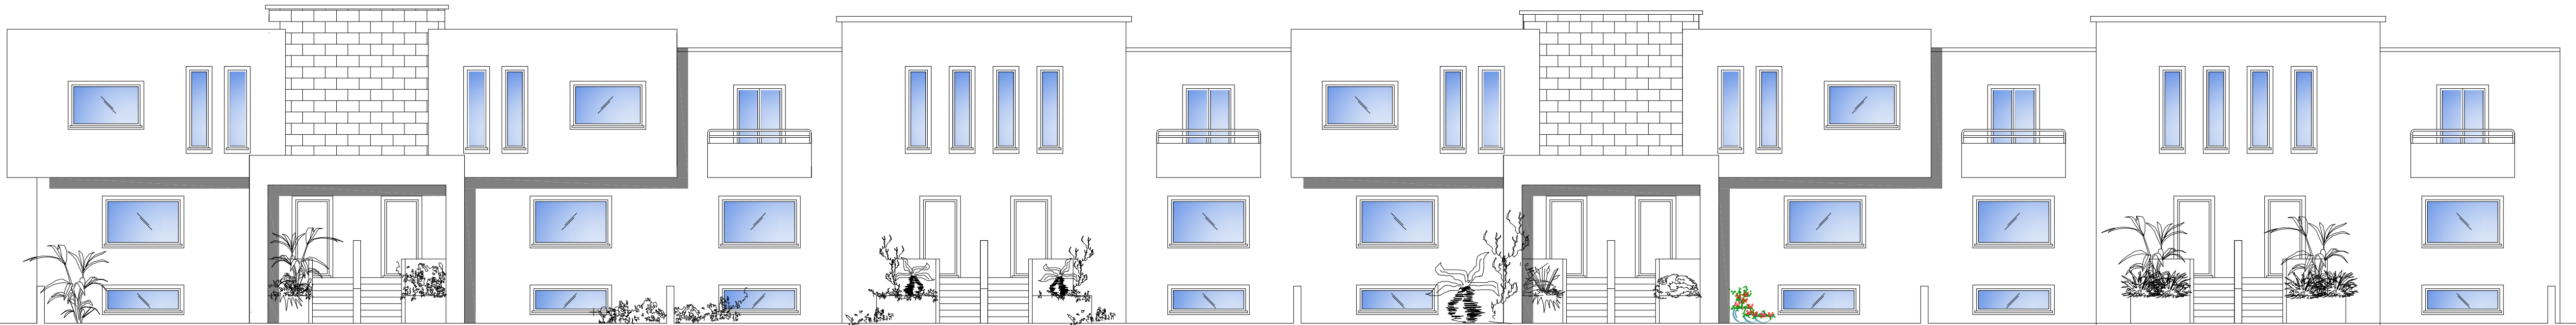

PROSPETTO PRINCIPALE A SUD



RETROPROSPETTO A NORD