

COMUNE DI OLBIA
Lotto "EX CERASARDA" - Via del Castagno - OLBIA(OT)

COMMITTENTI
Soc. "HPR S.r.l."
via Alessandro Volta n. 9 - CASALGRANDE (RE)


TECNICI PROGETTISTI
Dott. Ing. Gianluca Mario Langiu
Via Dettori n. 8, 07026 Olbia
info@mag3studio.net
gianluca@mag3studio.net
tel: 347 7998854
Geom. Alberto Emilio Langiu
Via Isernia n. 8/A, 07026 Olbia
albertoemiliolangiu@virgilio.it
tel: 348 5141610

TITOLO
VARIANTE INTEGRATIVA AL
PIANO DI RIQUALIFICAZIONE "EX CERASARDA"
(Rif. DELIBERA DI ADOZIONE C.C. n. 21 DEL 21.03.2024)


ELABORATO
TIPOLOGIE EDILIZIE 2 - 4 N. 6 + 6 UNITA' ABITATIVE
PIANTE - PROSPETTI

Dicembre 2025 SCALE
1:100


TAVOLA 7

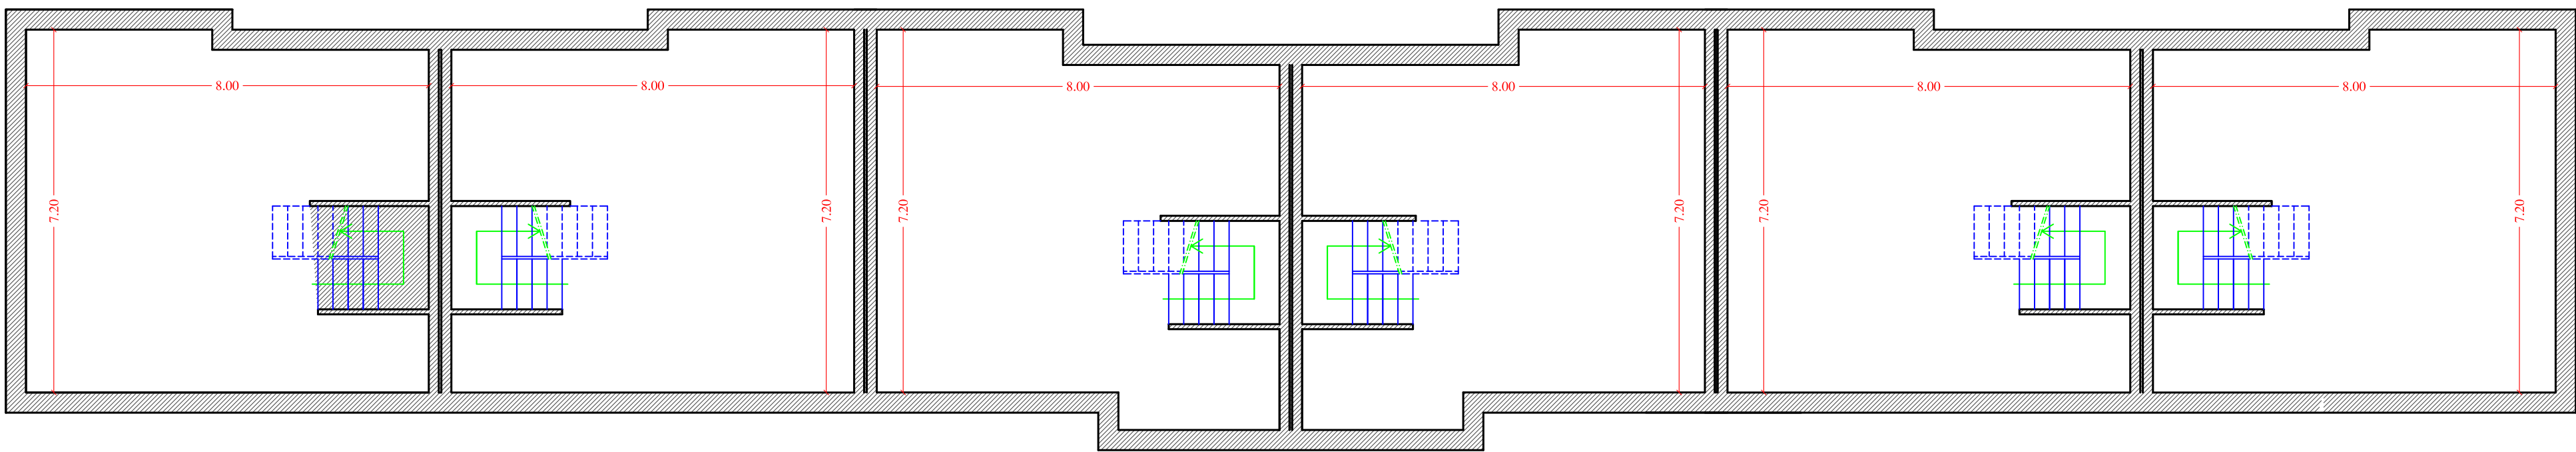


PIANO SEMINTERRATO SCHIERA 6 APPARTAMENTI
SOLO PER LA SCHIERA 2

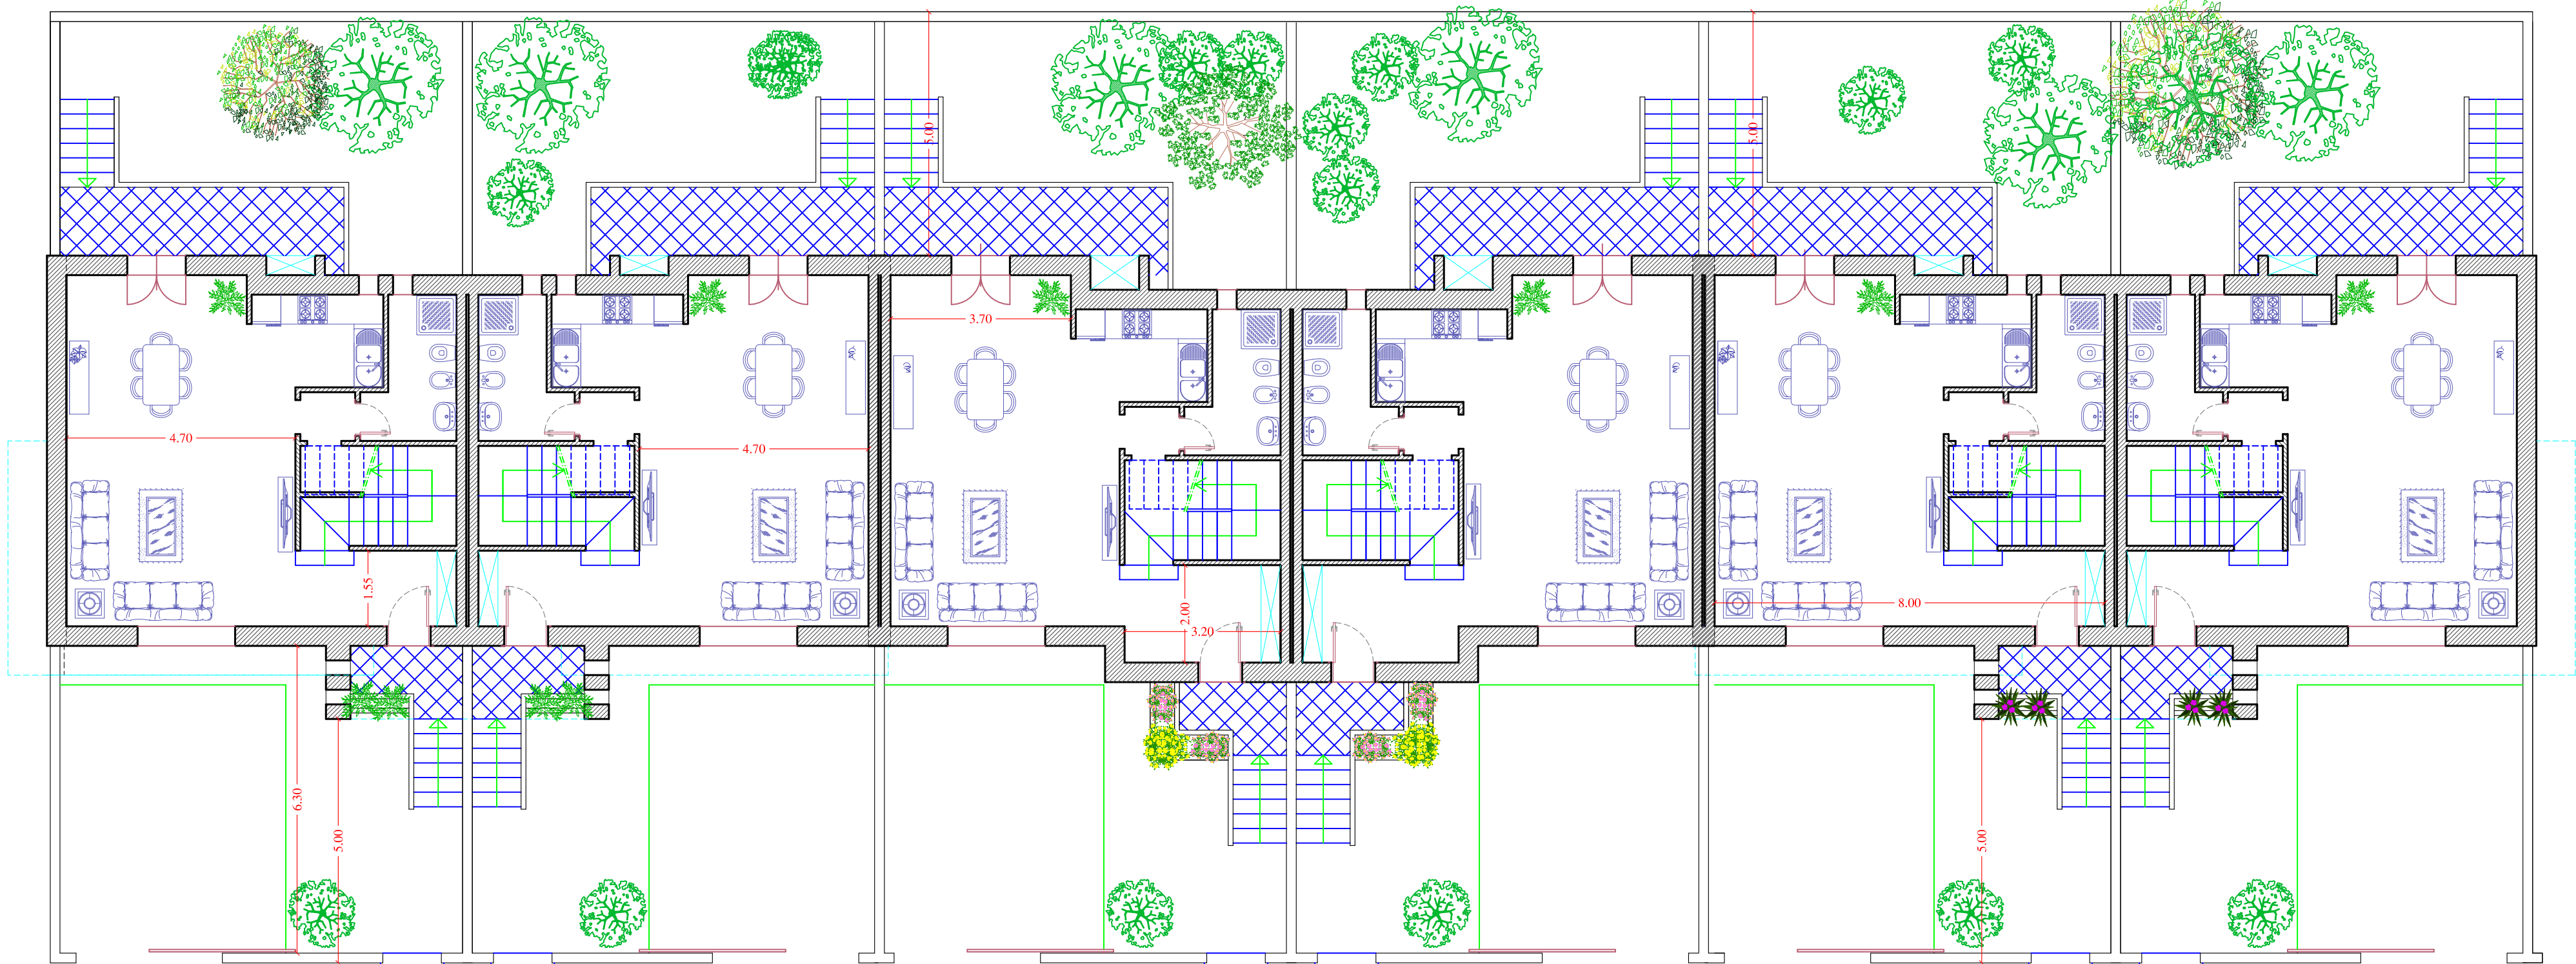

PIANO TERRA SCHIERA 6 APPARTAMENTI

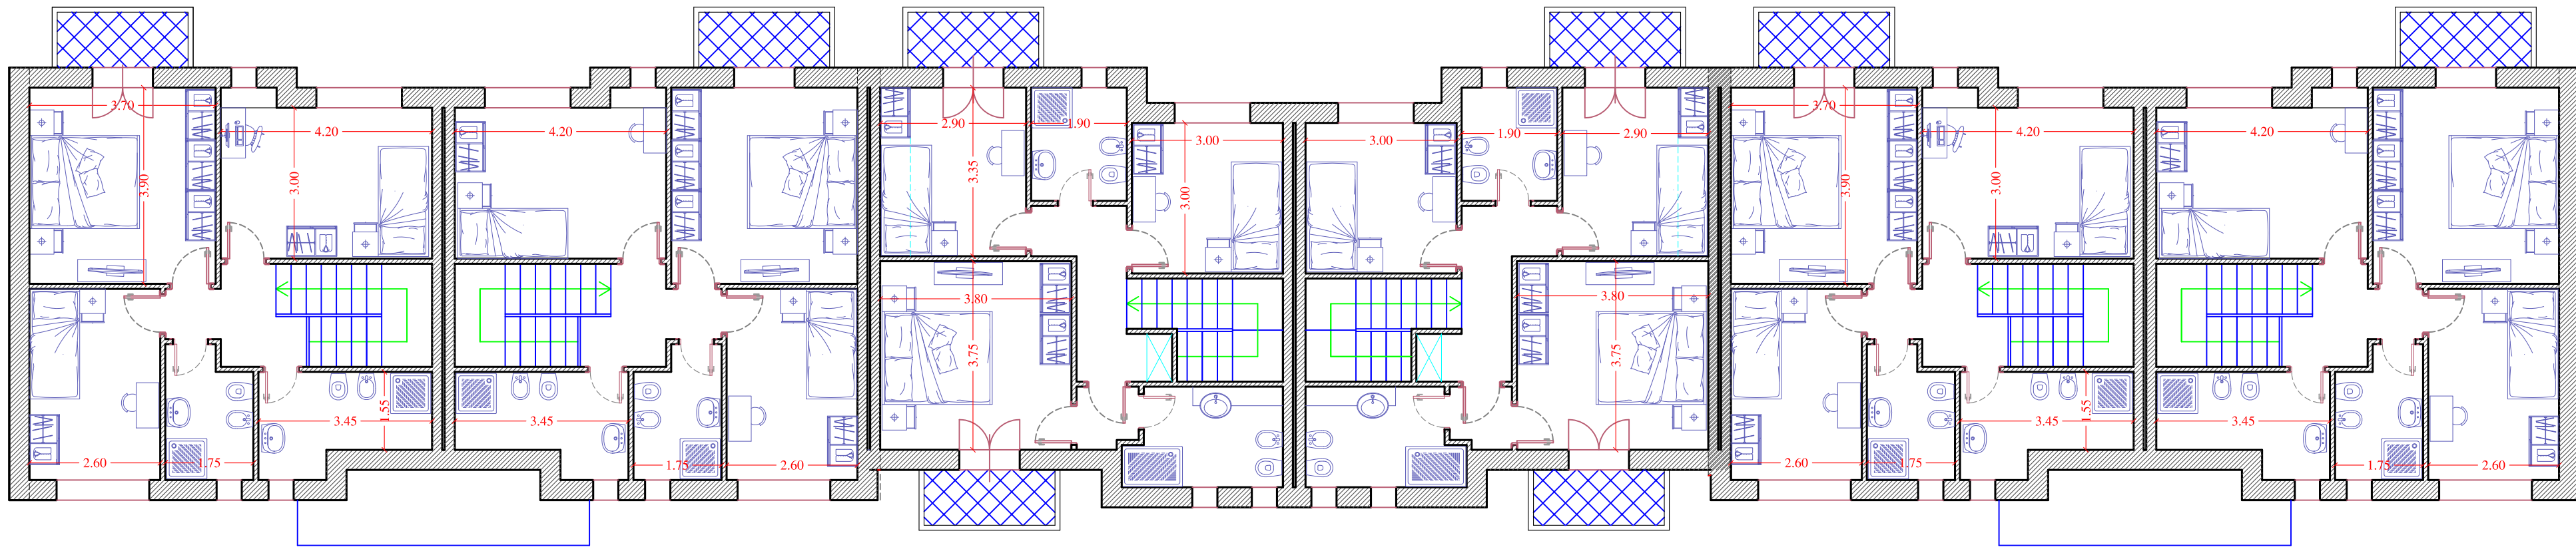

PIANO PRIMO SCHIERA 6 APPARTAMENTI

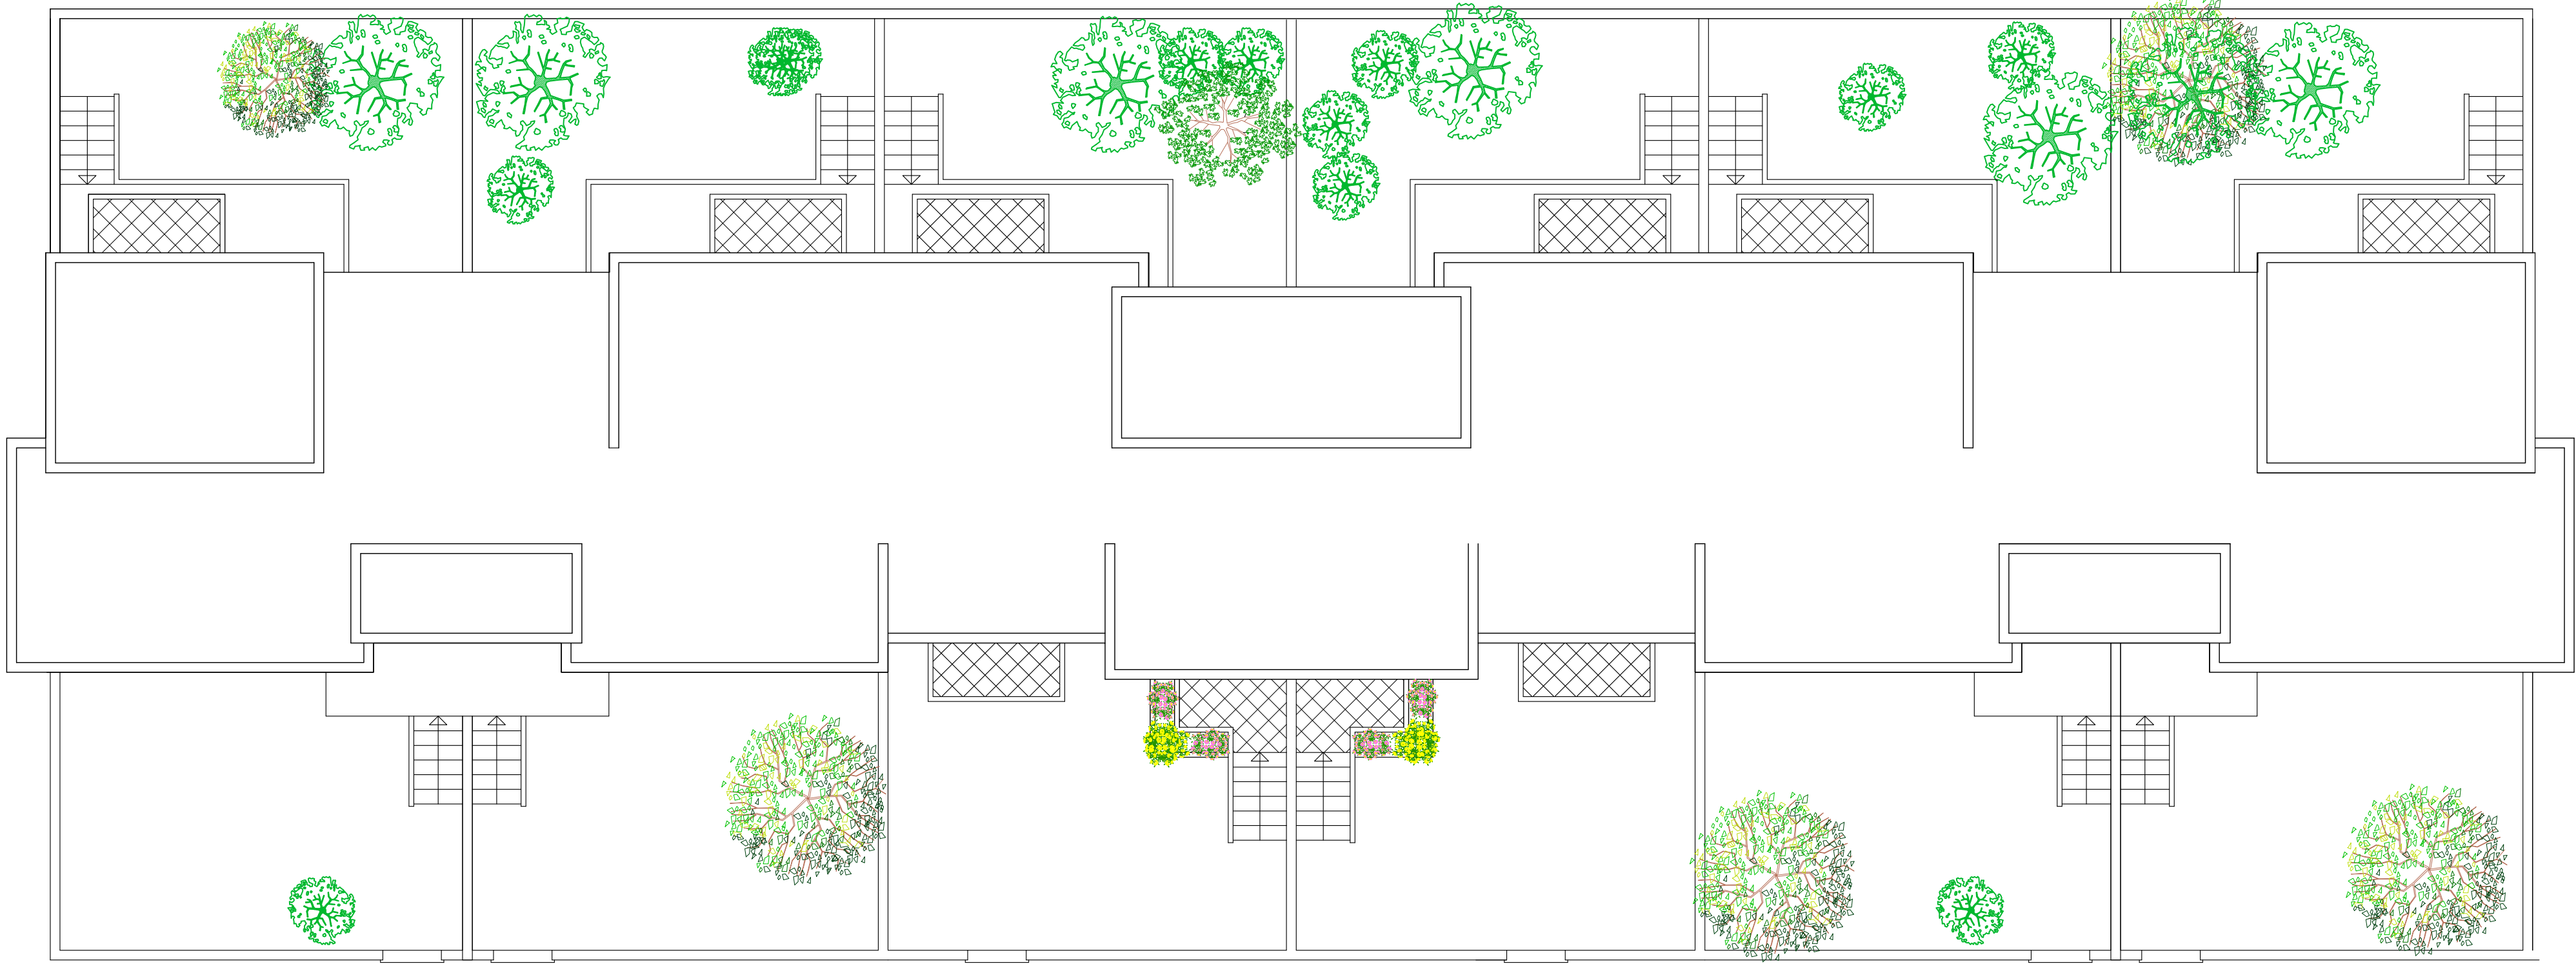

PIANO COPERTURA SCHIERA 6 APPARTAMENTI

