

COMUNE DI OLBIA

Lotto "EX CERASARDA" - Via del Castagno - OLBIA(OT)

COMMITTENTI

Soc. "HPR S.r.l."

via Alessandro Volta n. 9 - CASALGRANDE (RE)

TECNICI PROGETTISTI

Dott. Ing. Gianluca Mario Langiu

Via Dettori n. 8, 07026 Olbia

info@mag3studio.net

gianluca@mag3studio.net

tel: 347 7998854

Geom. Alberto Emilio Langiu

Via Isernia n. 8/A, 07026 Olbia

albertoemiliolangiu@virgilio.it

tel: 348 5141610

SIMULAZIONI FOTOGRAFICHE

gb3dvisualizer di Giuseppe Barone

Via A. Gentileschi n. 6, 07026 Olbia

gb3dvisualizer@gmail.com

tel: 347 6320102

TITOLO

VARIANTE INTEGRATIVA AL

PIANO DI RIQUALIFICAZIONE "EX CERASARDA"

(Rif. DELIBERA DI ADOZIONE C.C. n. 21 DEL 21.03.2024)

ELABORATO

SIMULAZIONI FOTOGRAFICHE

Dicembre 2025

TAVOLA 8



VISTA AEREA ORTOGONALE




VISTA AEREA (DA SUD - OVEST)



VISTA AEREA (DA SUD)



PUNTO DI VISTA (6)

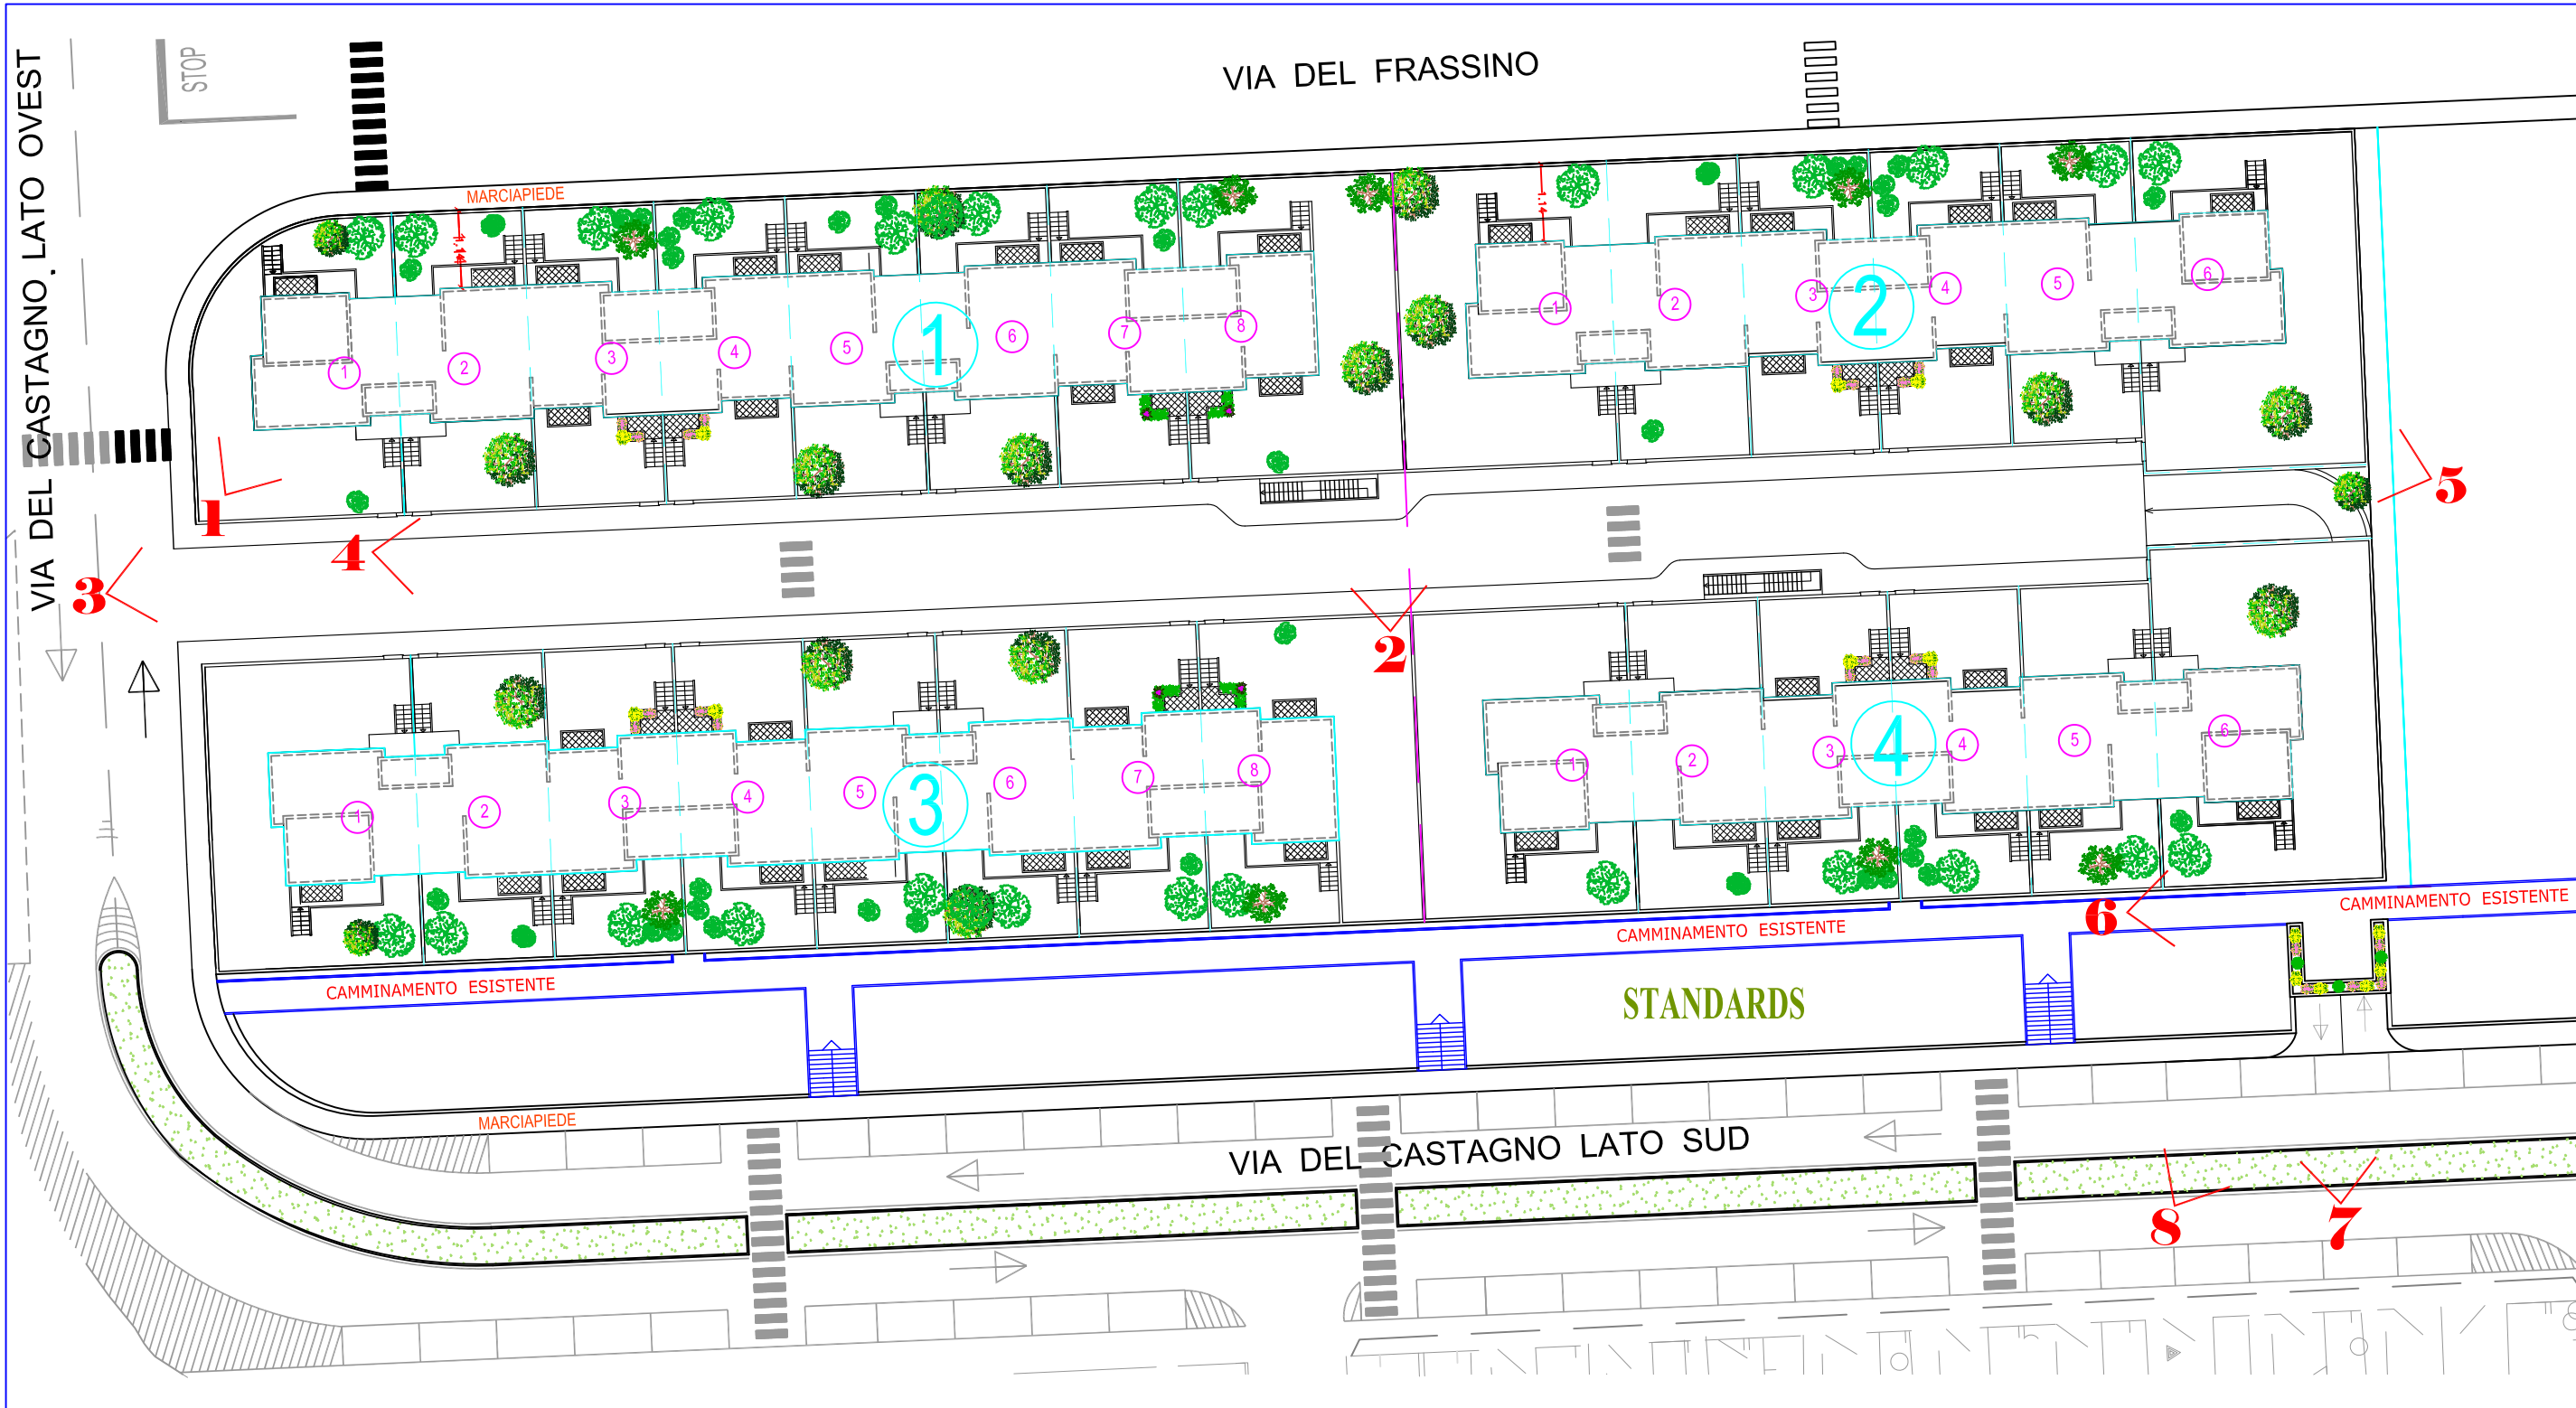

PLANIMETRIA DEI PUNTI DI VISTA



PUNTO DI VISTA (1)



PUNTO DI VISTA (2)



PUNTO DI VISTA (7)



PUNTO DI VISTA (3)



PUNTO DI VISTA (4)



PUNTO DI VISTA (5)



PUNTO DI VISTA (8)