




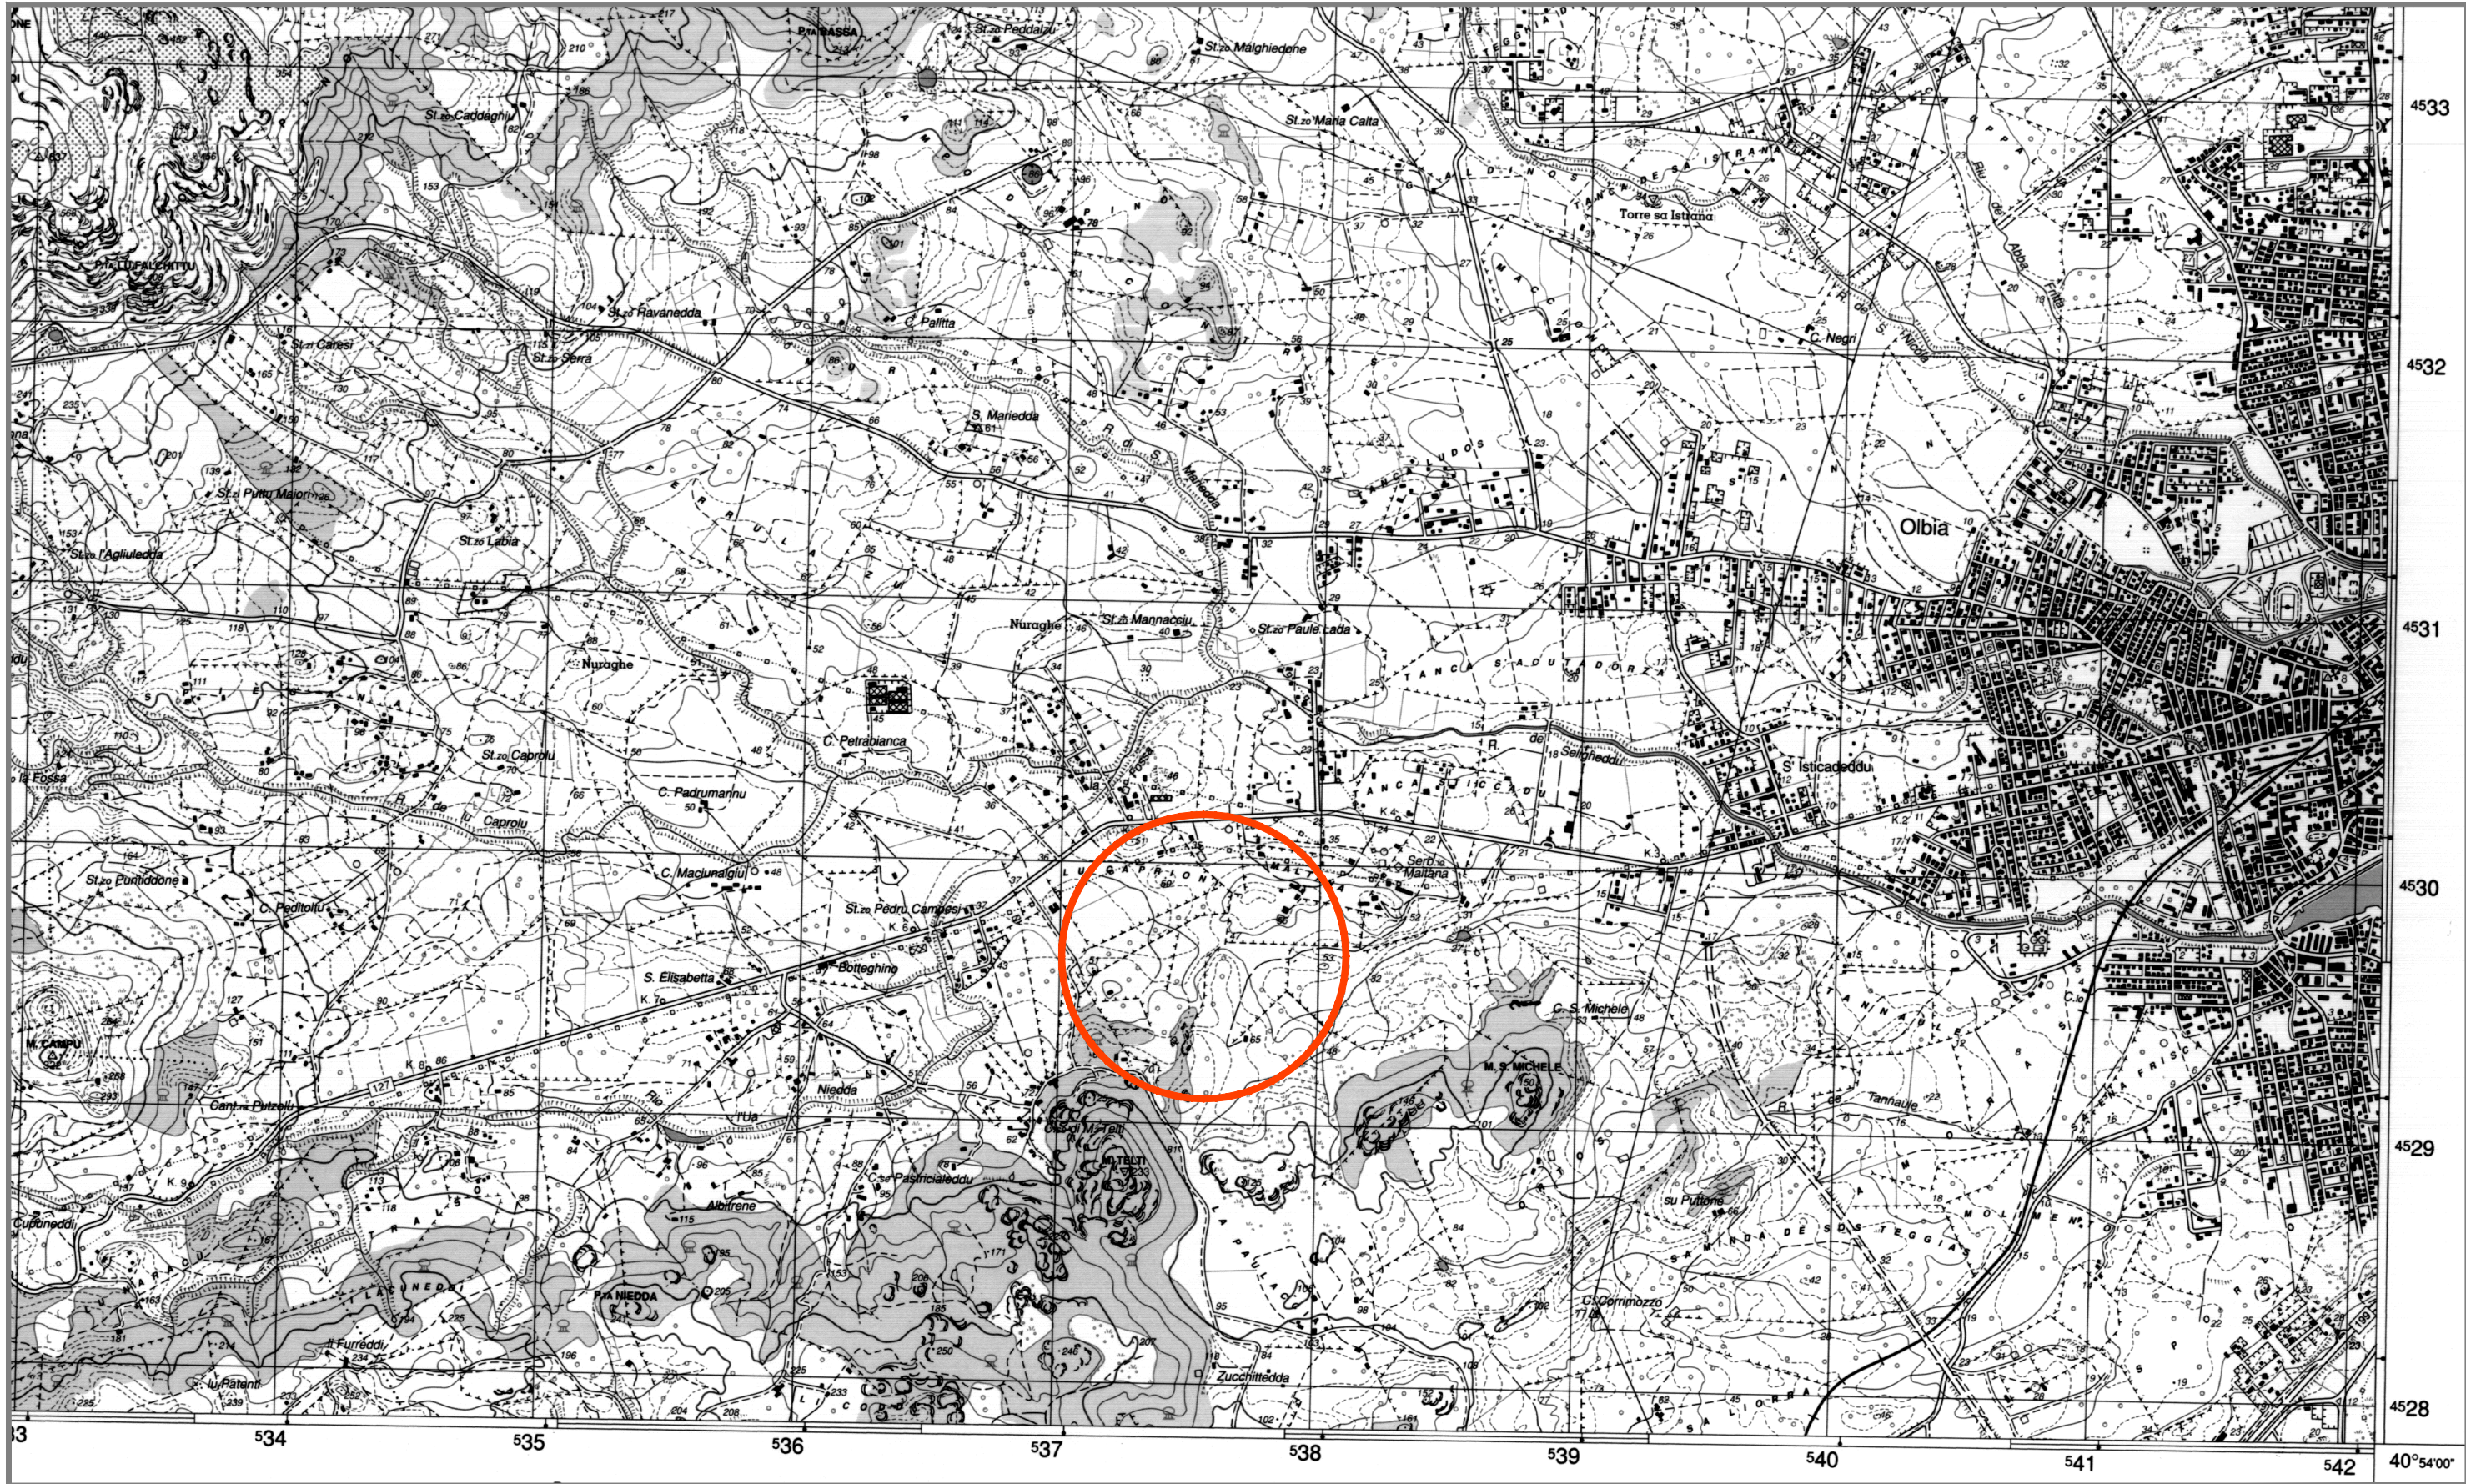


STRALCIO I.G.M. -FOGLIO N.35 SEZ. A - OLBIA OVEST-
SCALA 1:25000

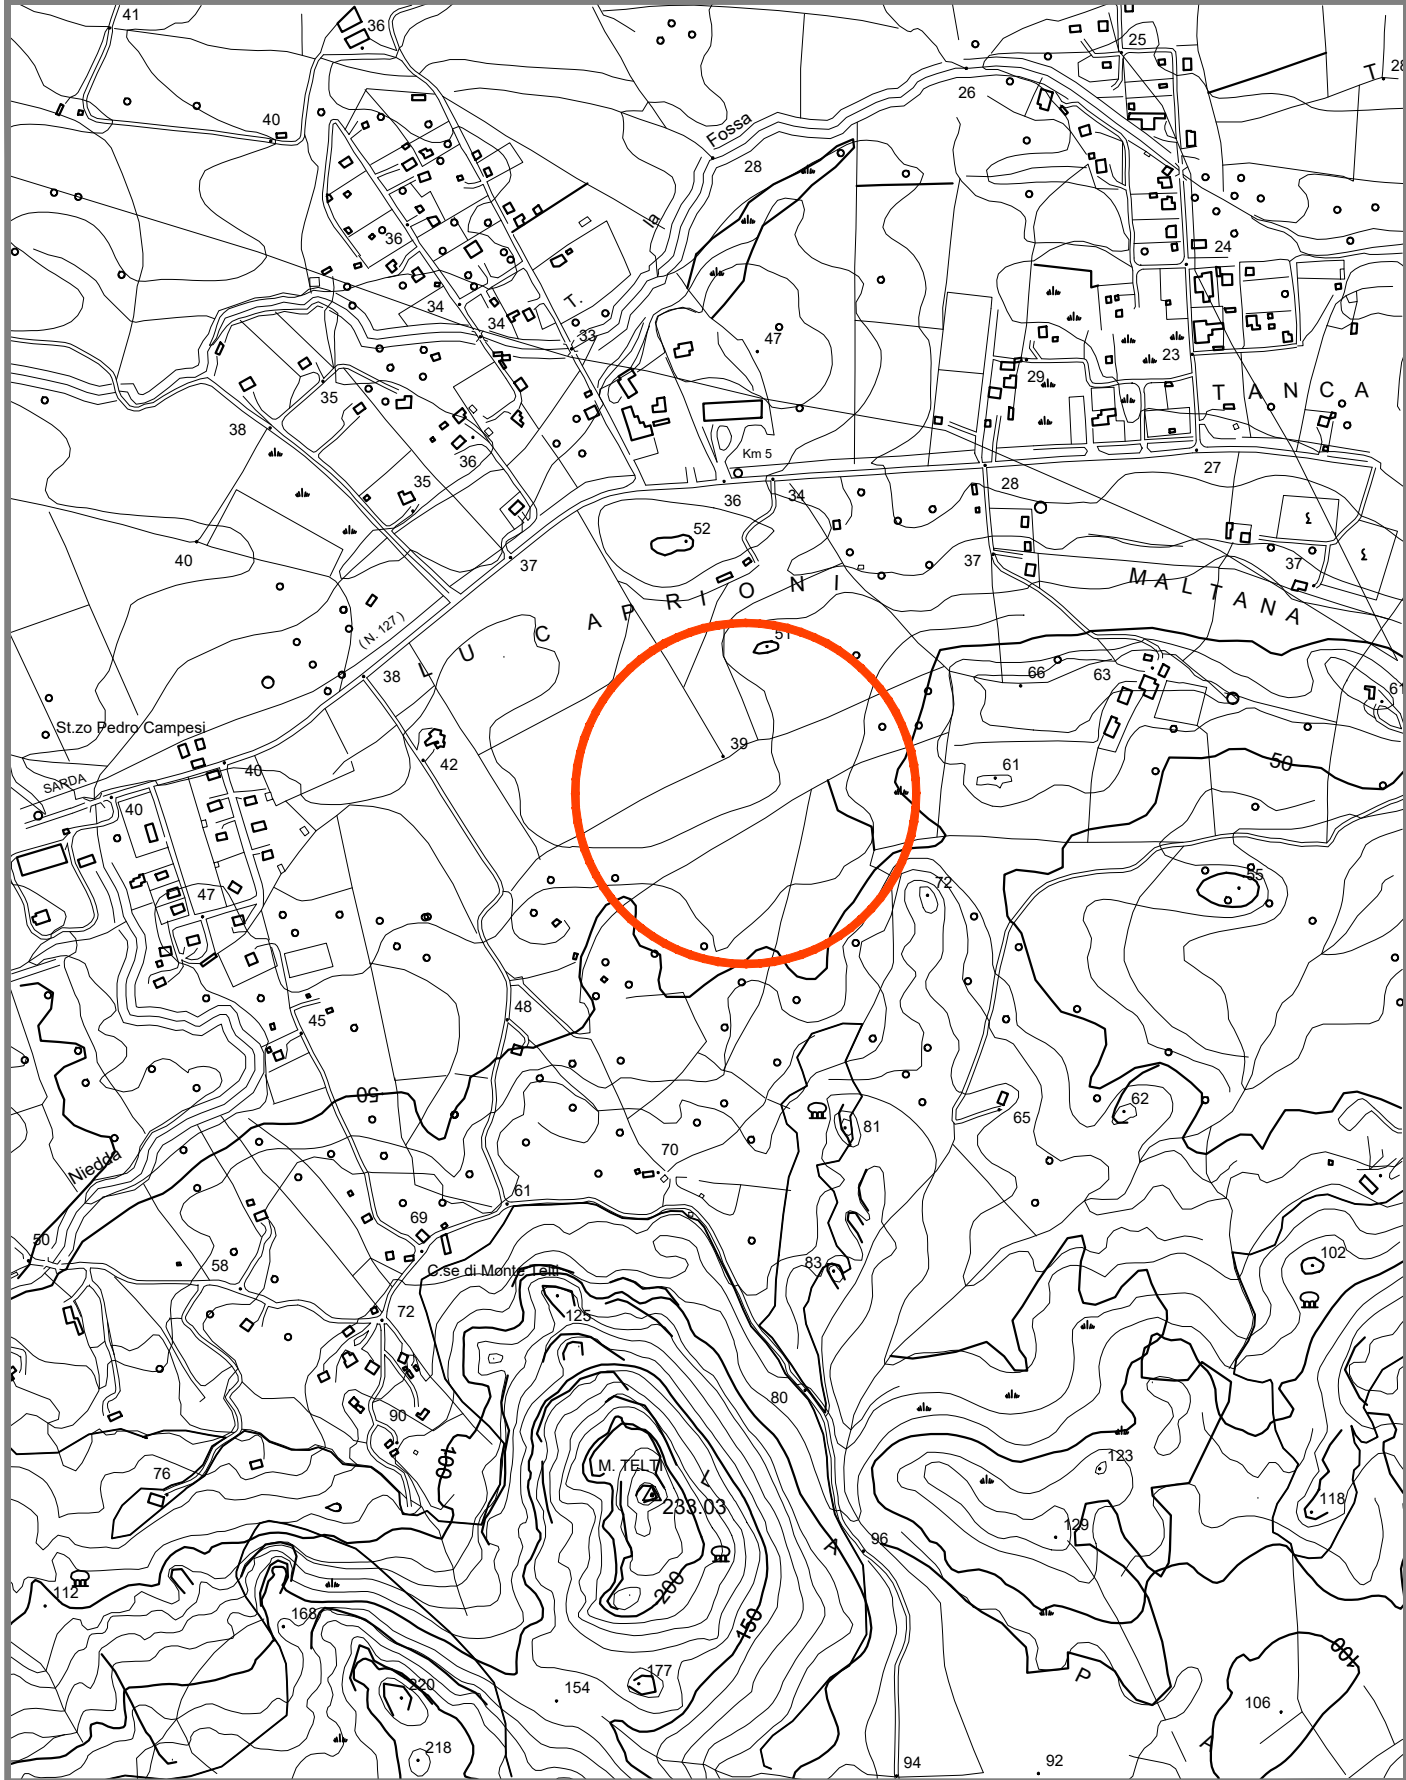


STRALCIO C.T.R.
SCALA 1:10000

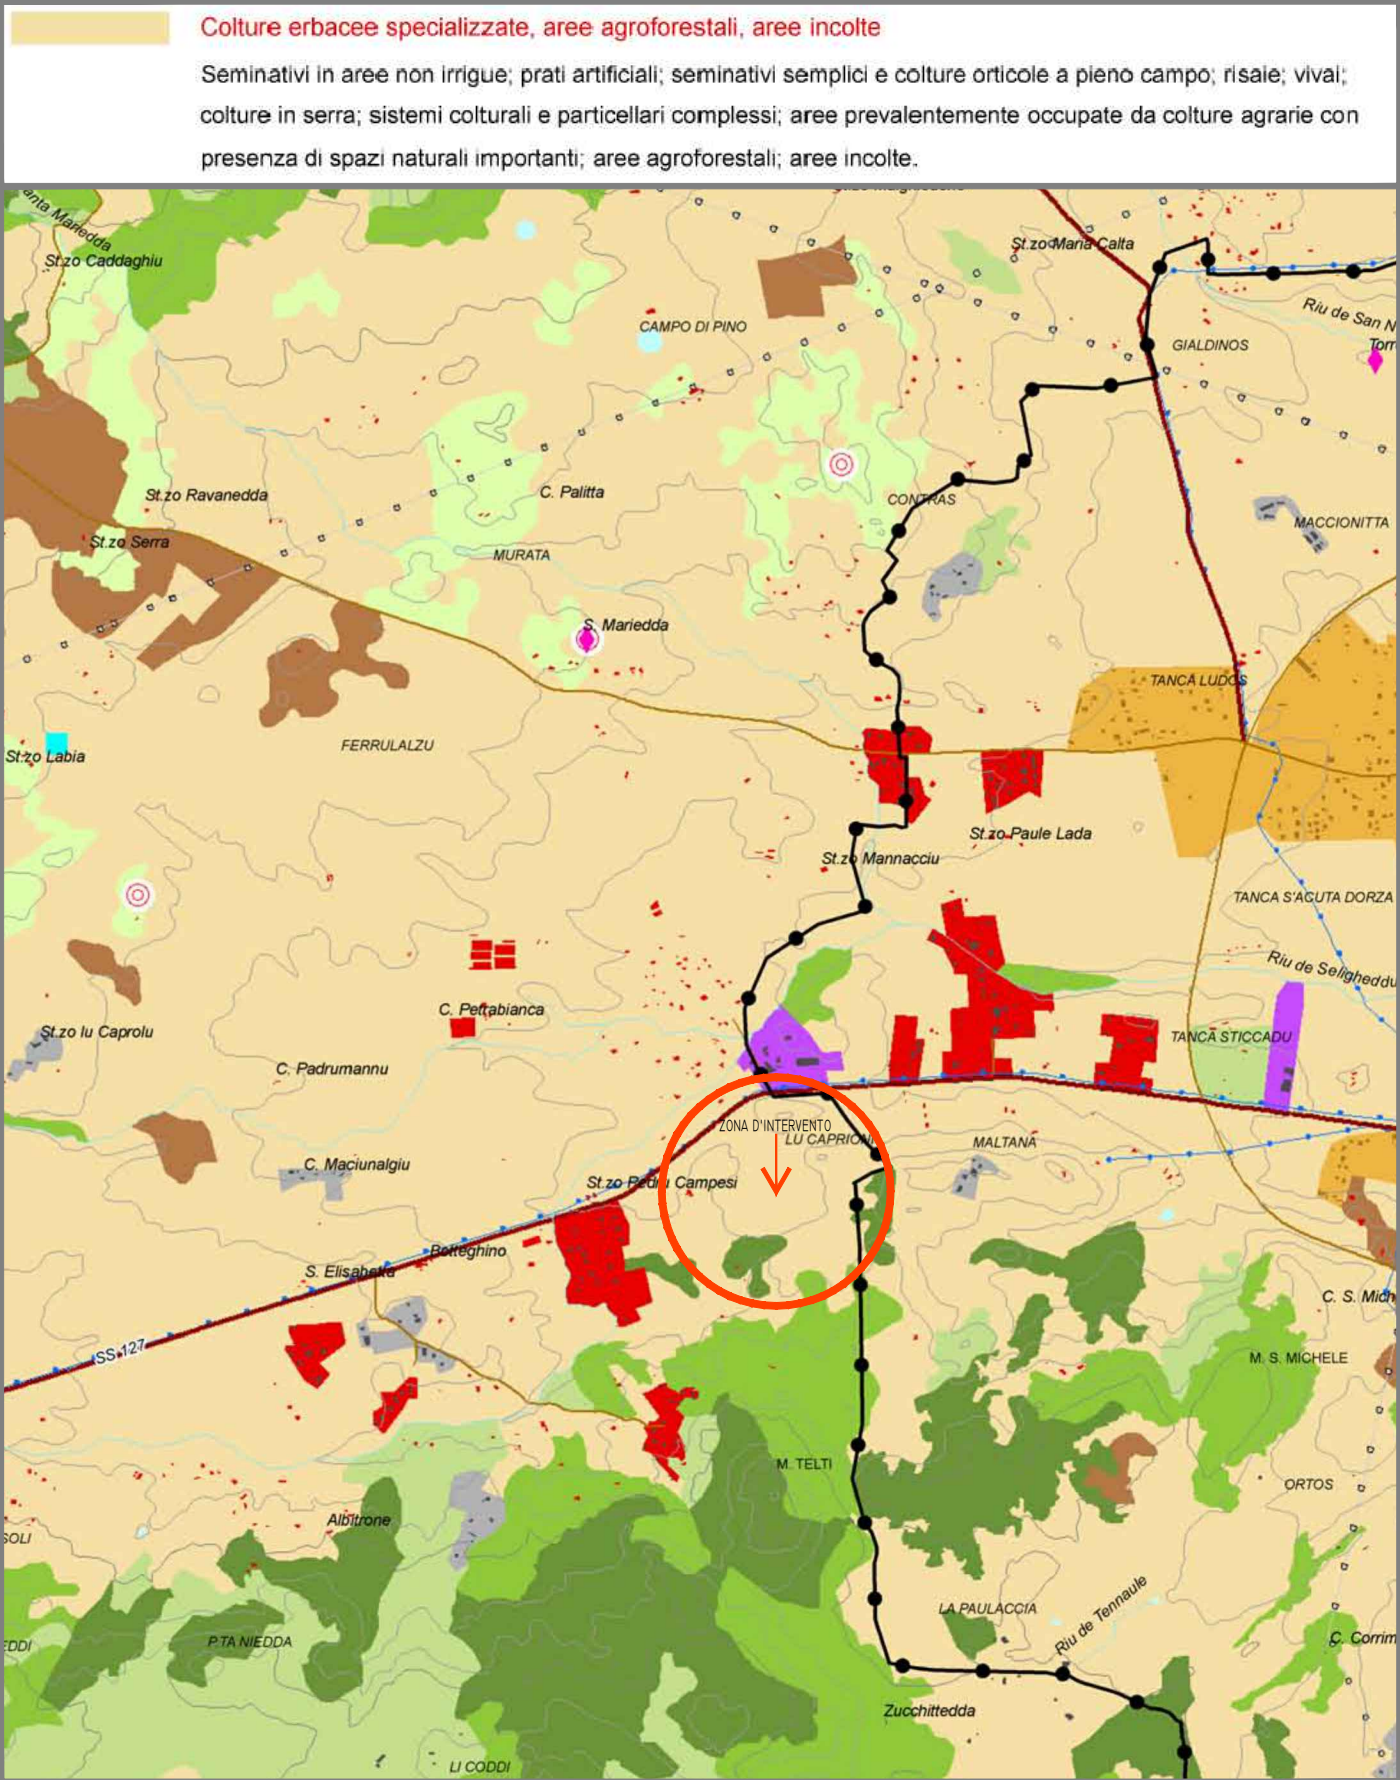

STRALCIO P.P.R.
SCALA 1:25000

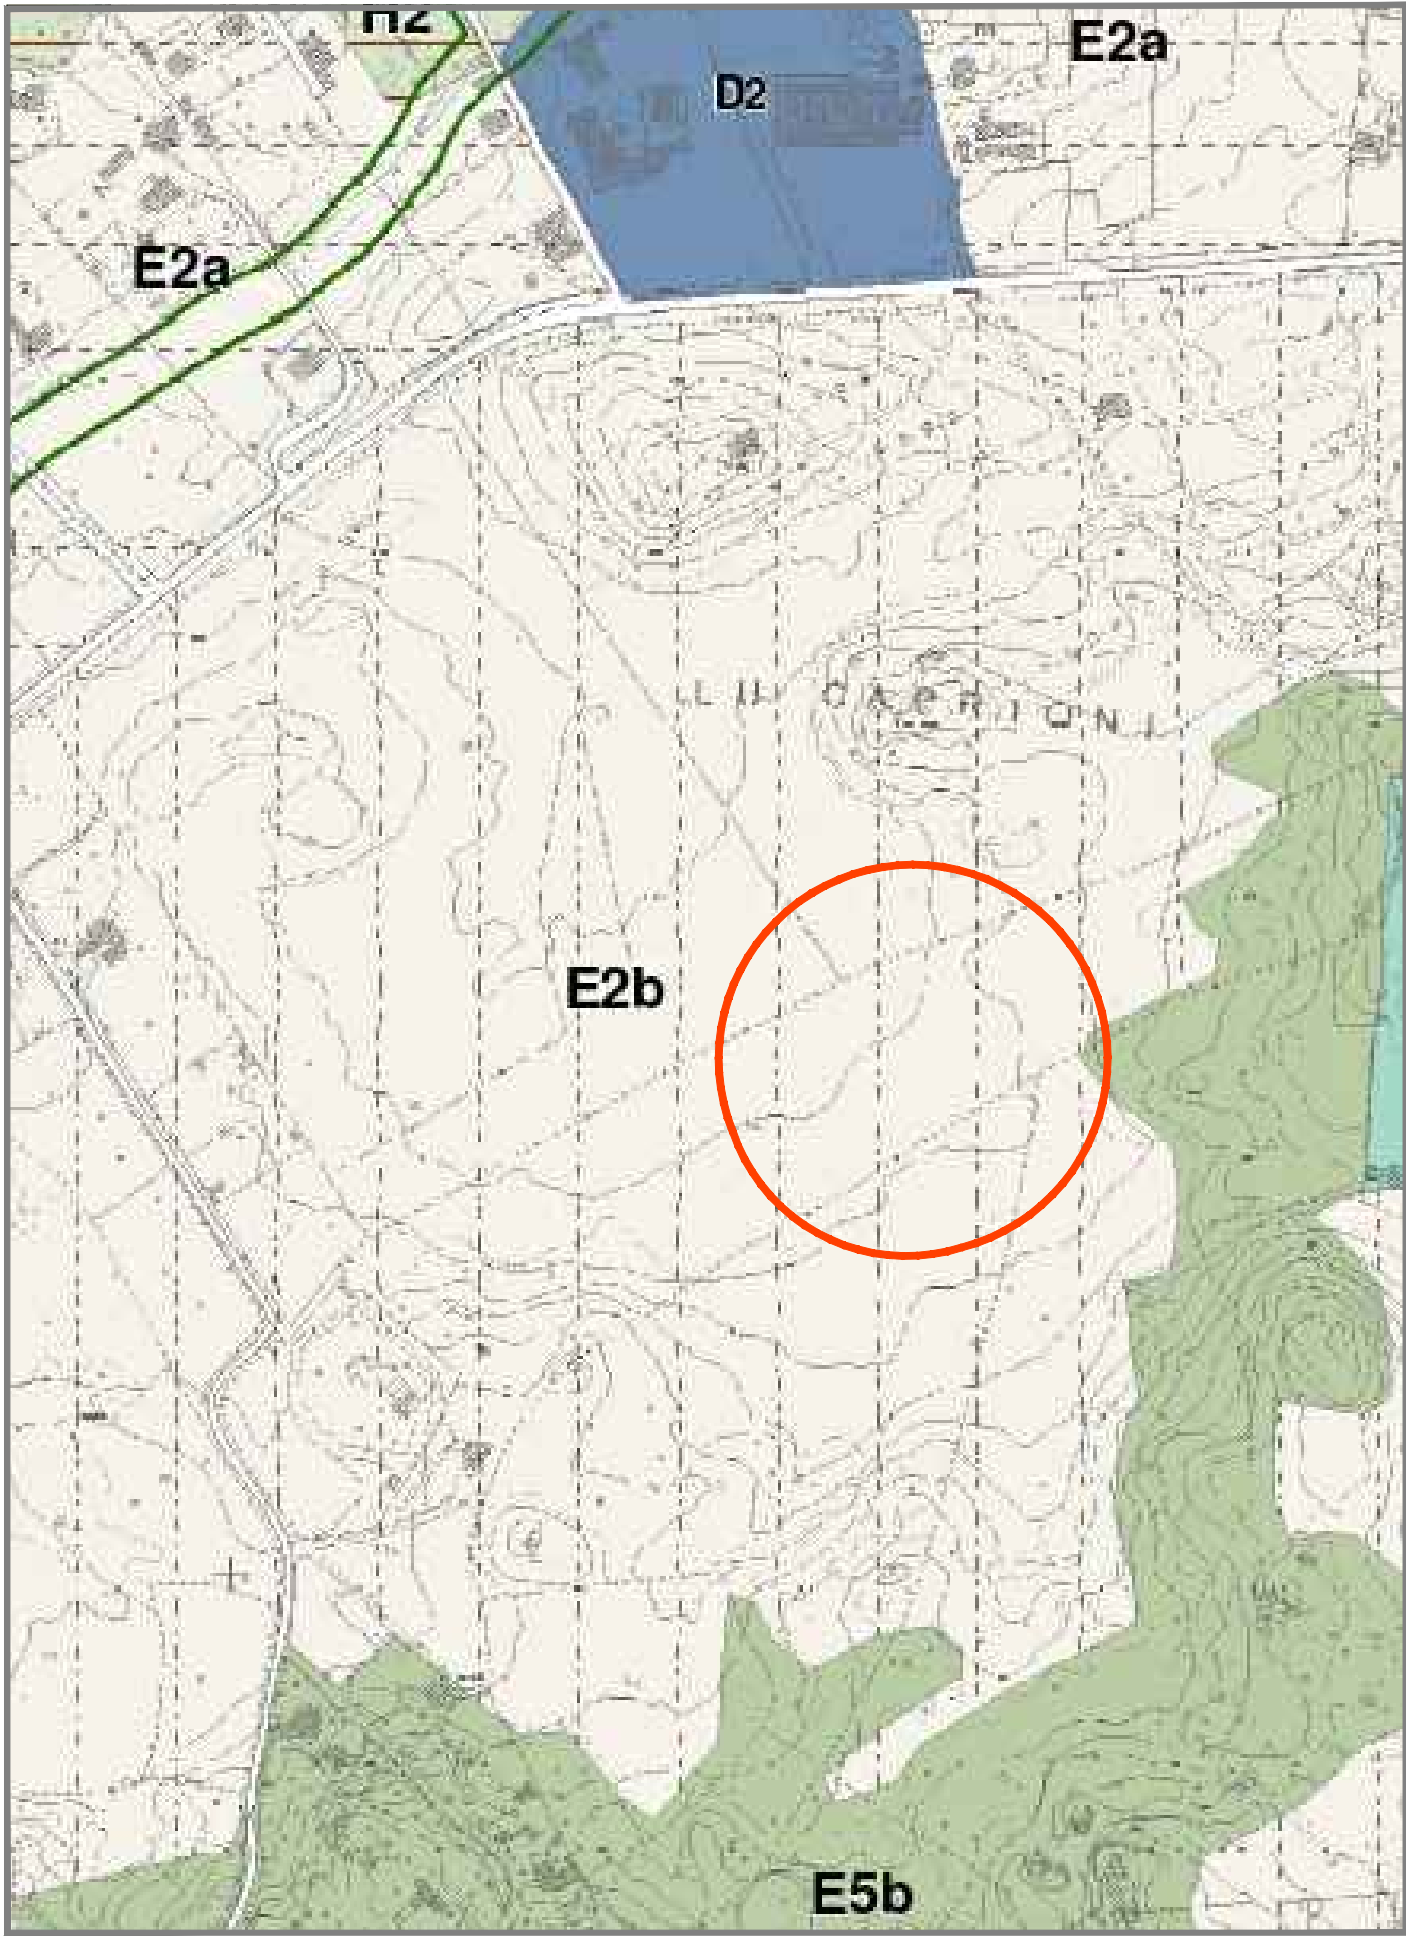

STRALCIO P.U.C. ADOTTATO
SCALA 1:10000

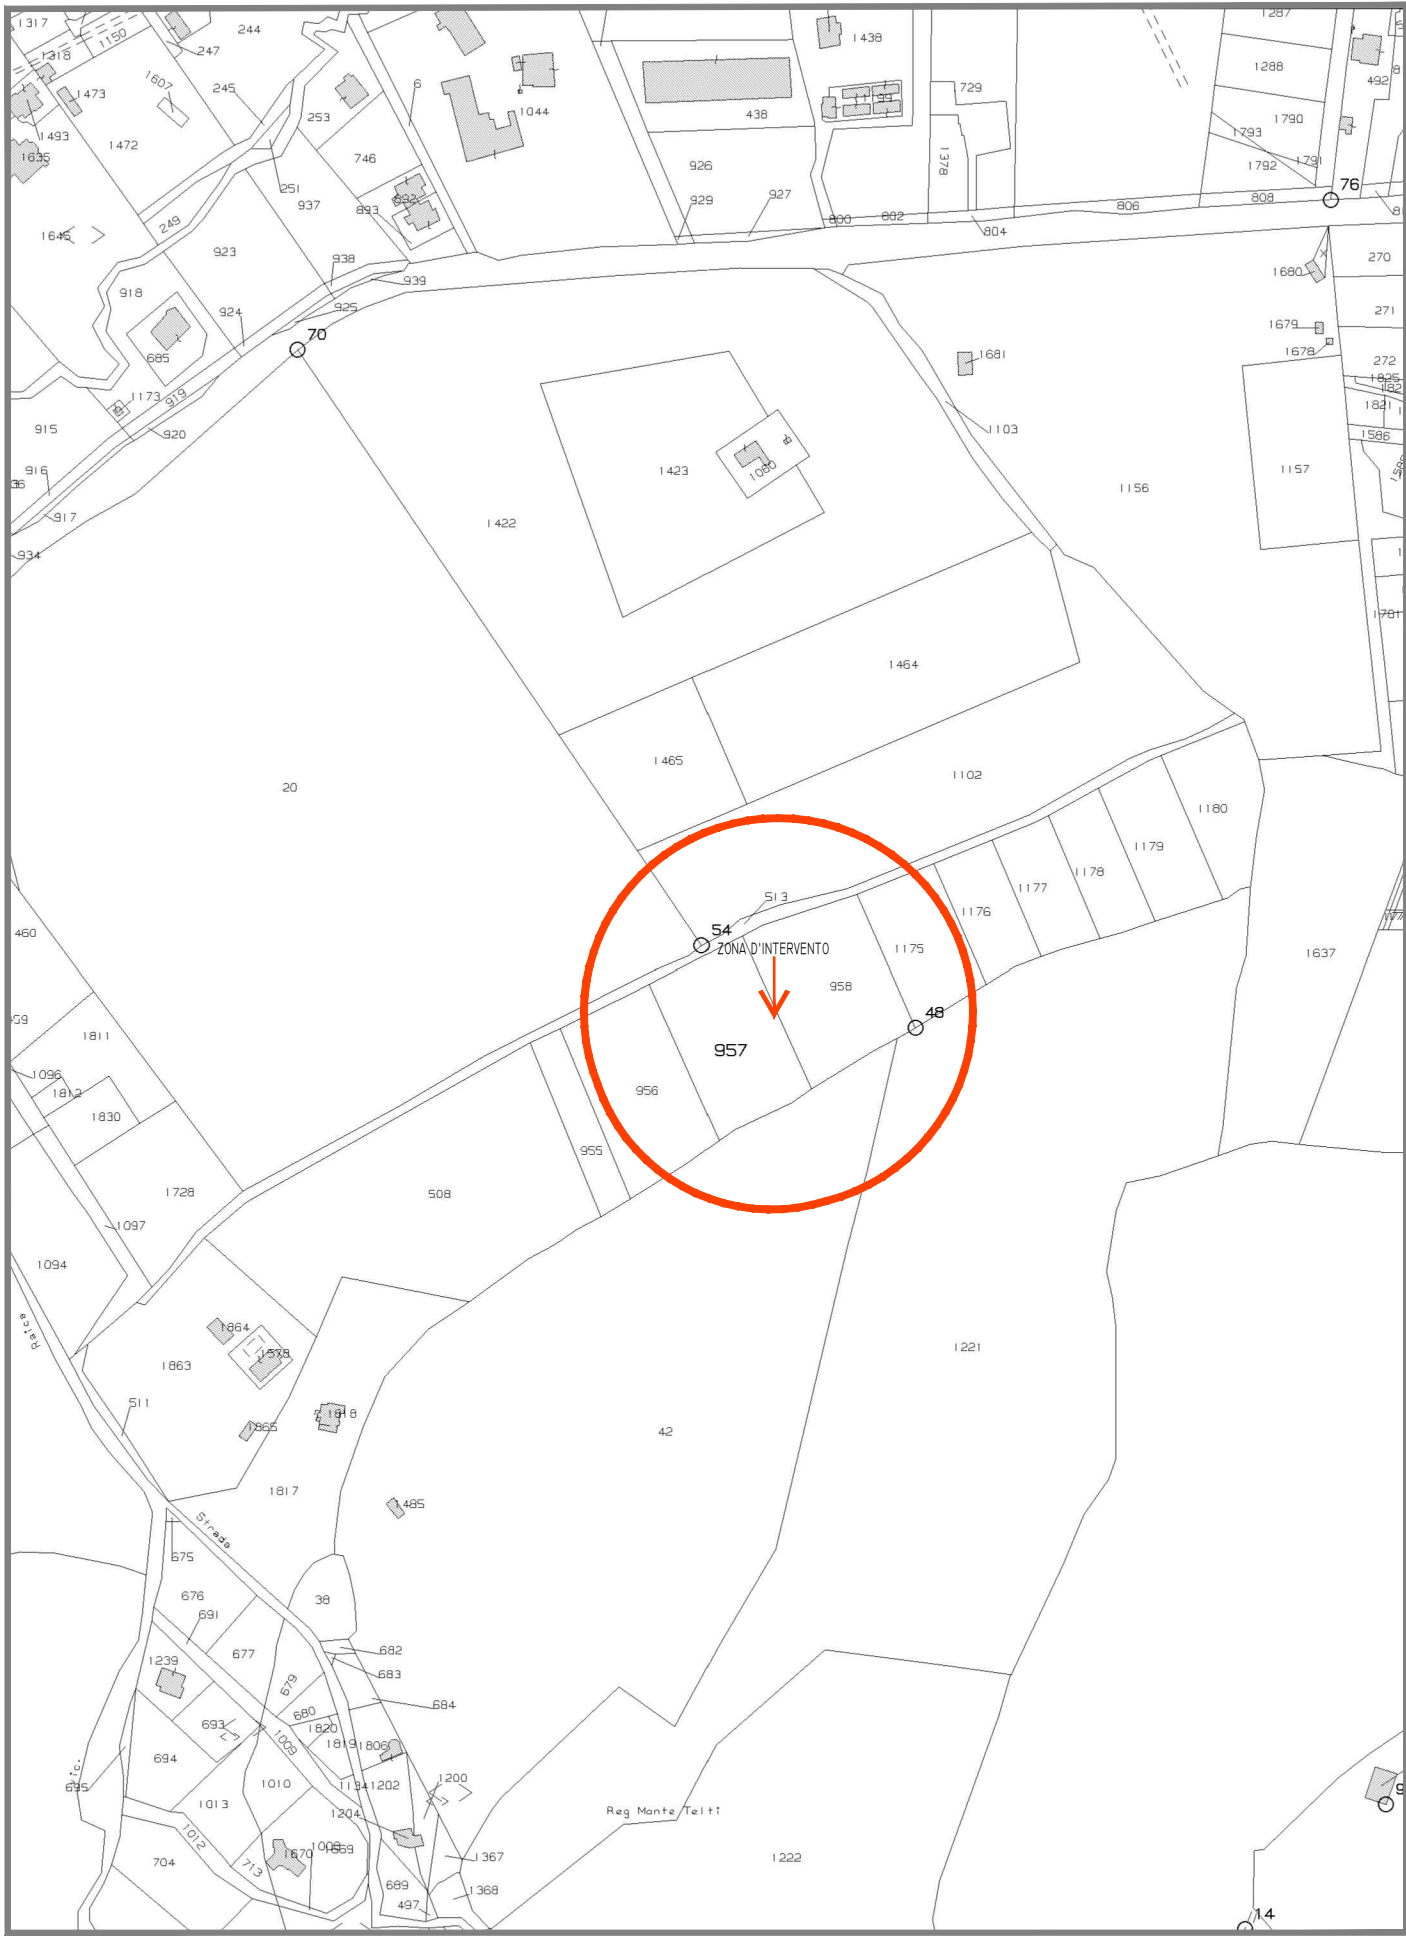

PLANIMETRIA CATASTALE -Fg. 35 MAPP. 957-958-513 -
SCALA 1:2000

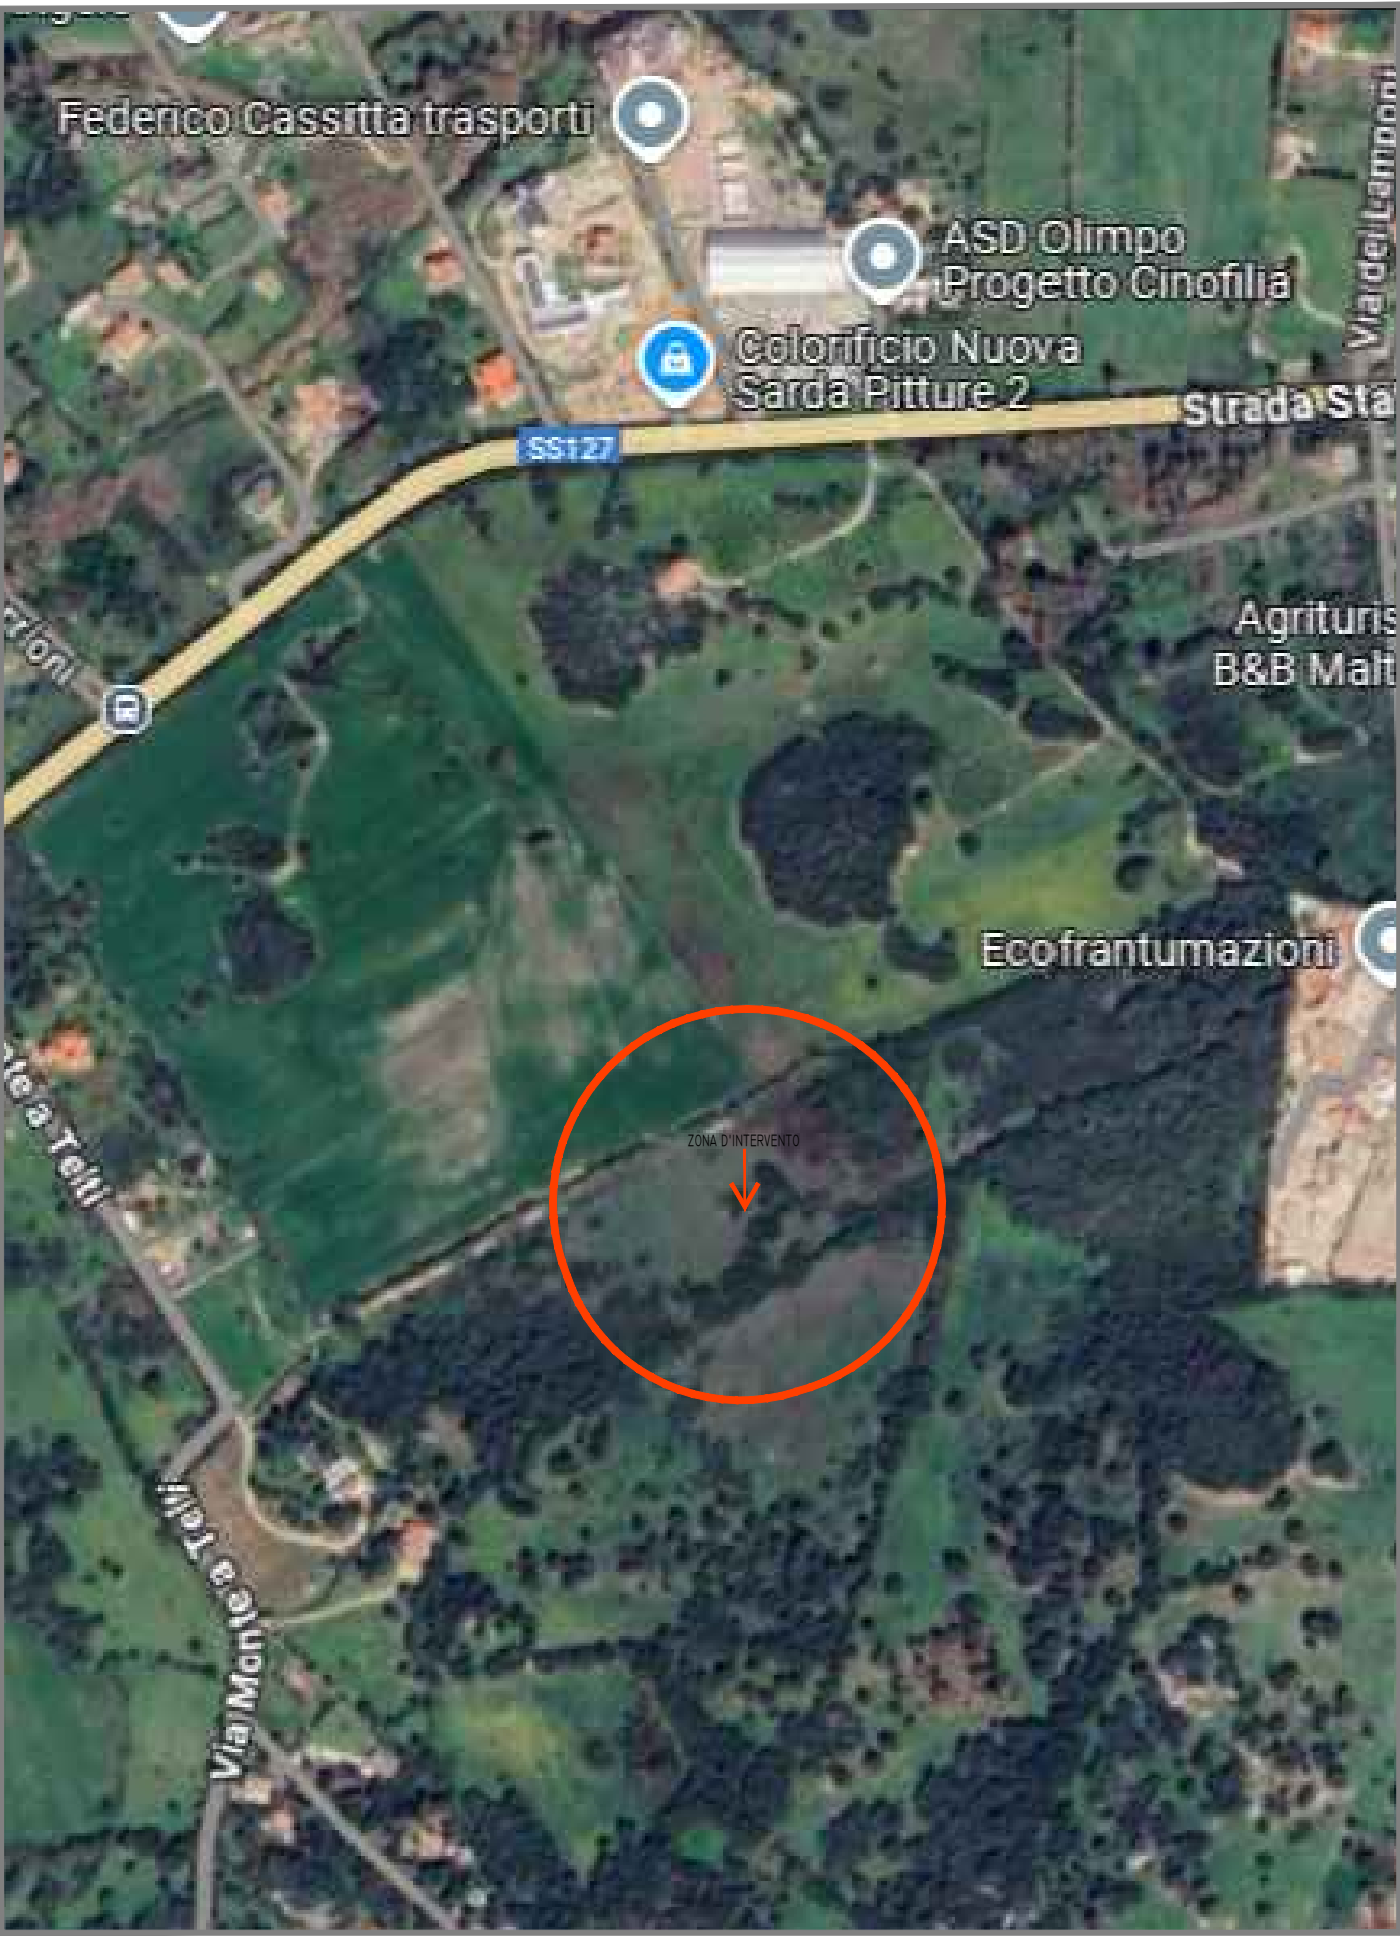


FOTO AEREA GOOGLE
FUORI SCALA

STUDIO TECNICO GEOM. GIANNI FODDE VIA ARCHIMEDE, 3 07020 OLBIA TELEFONO 0709 2471 CELLULARE 349 397518 E-MAIL: GIANNI.FODDE@STUDIO.IT			COMUNE DI OLBIA		
OGGETTO: PROGETTO PER LA COSTRUZIONE DI UN CENTRO CINOFILO SITO IN OLBIA, LOCALITÀ "MONTE A TELTI".			ELABORATO: INQUADRAMENTI TERRITORIALI STRALCIO I.G.M. - STRALCIO C.T.R. - STRALCIO P.P.R. - STRALCIO P.U.C. - PLANIMETRIA CATASTALE - FOTO AEREA		
DISEGNI SCALA VARIE			I COMMITTENTI (MARELLA CENTRO CINOFILO ASD)		
TAVOLA N. 1			IL TECNICO (GEOM. GIANNI FODDE)		
DATA: GIUGNO 2025					