


STUDIO TECNICO GEOM. GIANNI FODDE VIA ARCHIMEDE, 3 07026 OLBIA TELEFONO: 0789 21671 CELLULARE: 349 395534 E-MAIL: GIANNI.FODDE@HOTMAIL.IT	COMUNE DI OLBIA	
OGGETTO: PROGETTO PER LA COSTRUZIONE DI UN CENTRO CINOFILO SITO IN OLBIA, LOCALITA' "MONTE A TELTI".		
DISEGNI SCALA 1:200	ELABORATO: GRAFICI DI PROGETTO PLANIMETRIA GENERALE	
TAVOLA N. 2	I COMMITTENTI (MAREA CENTRO CINOFILO ASD)	IL TECNICO (GEOM. GIANNI FODDE)
DATA: GIUGNO 2025		

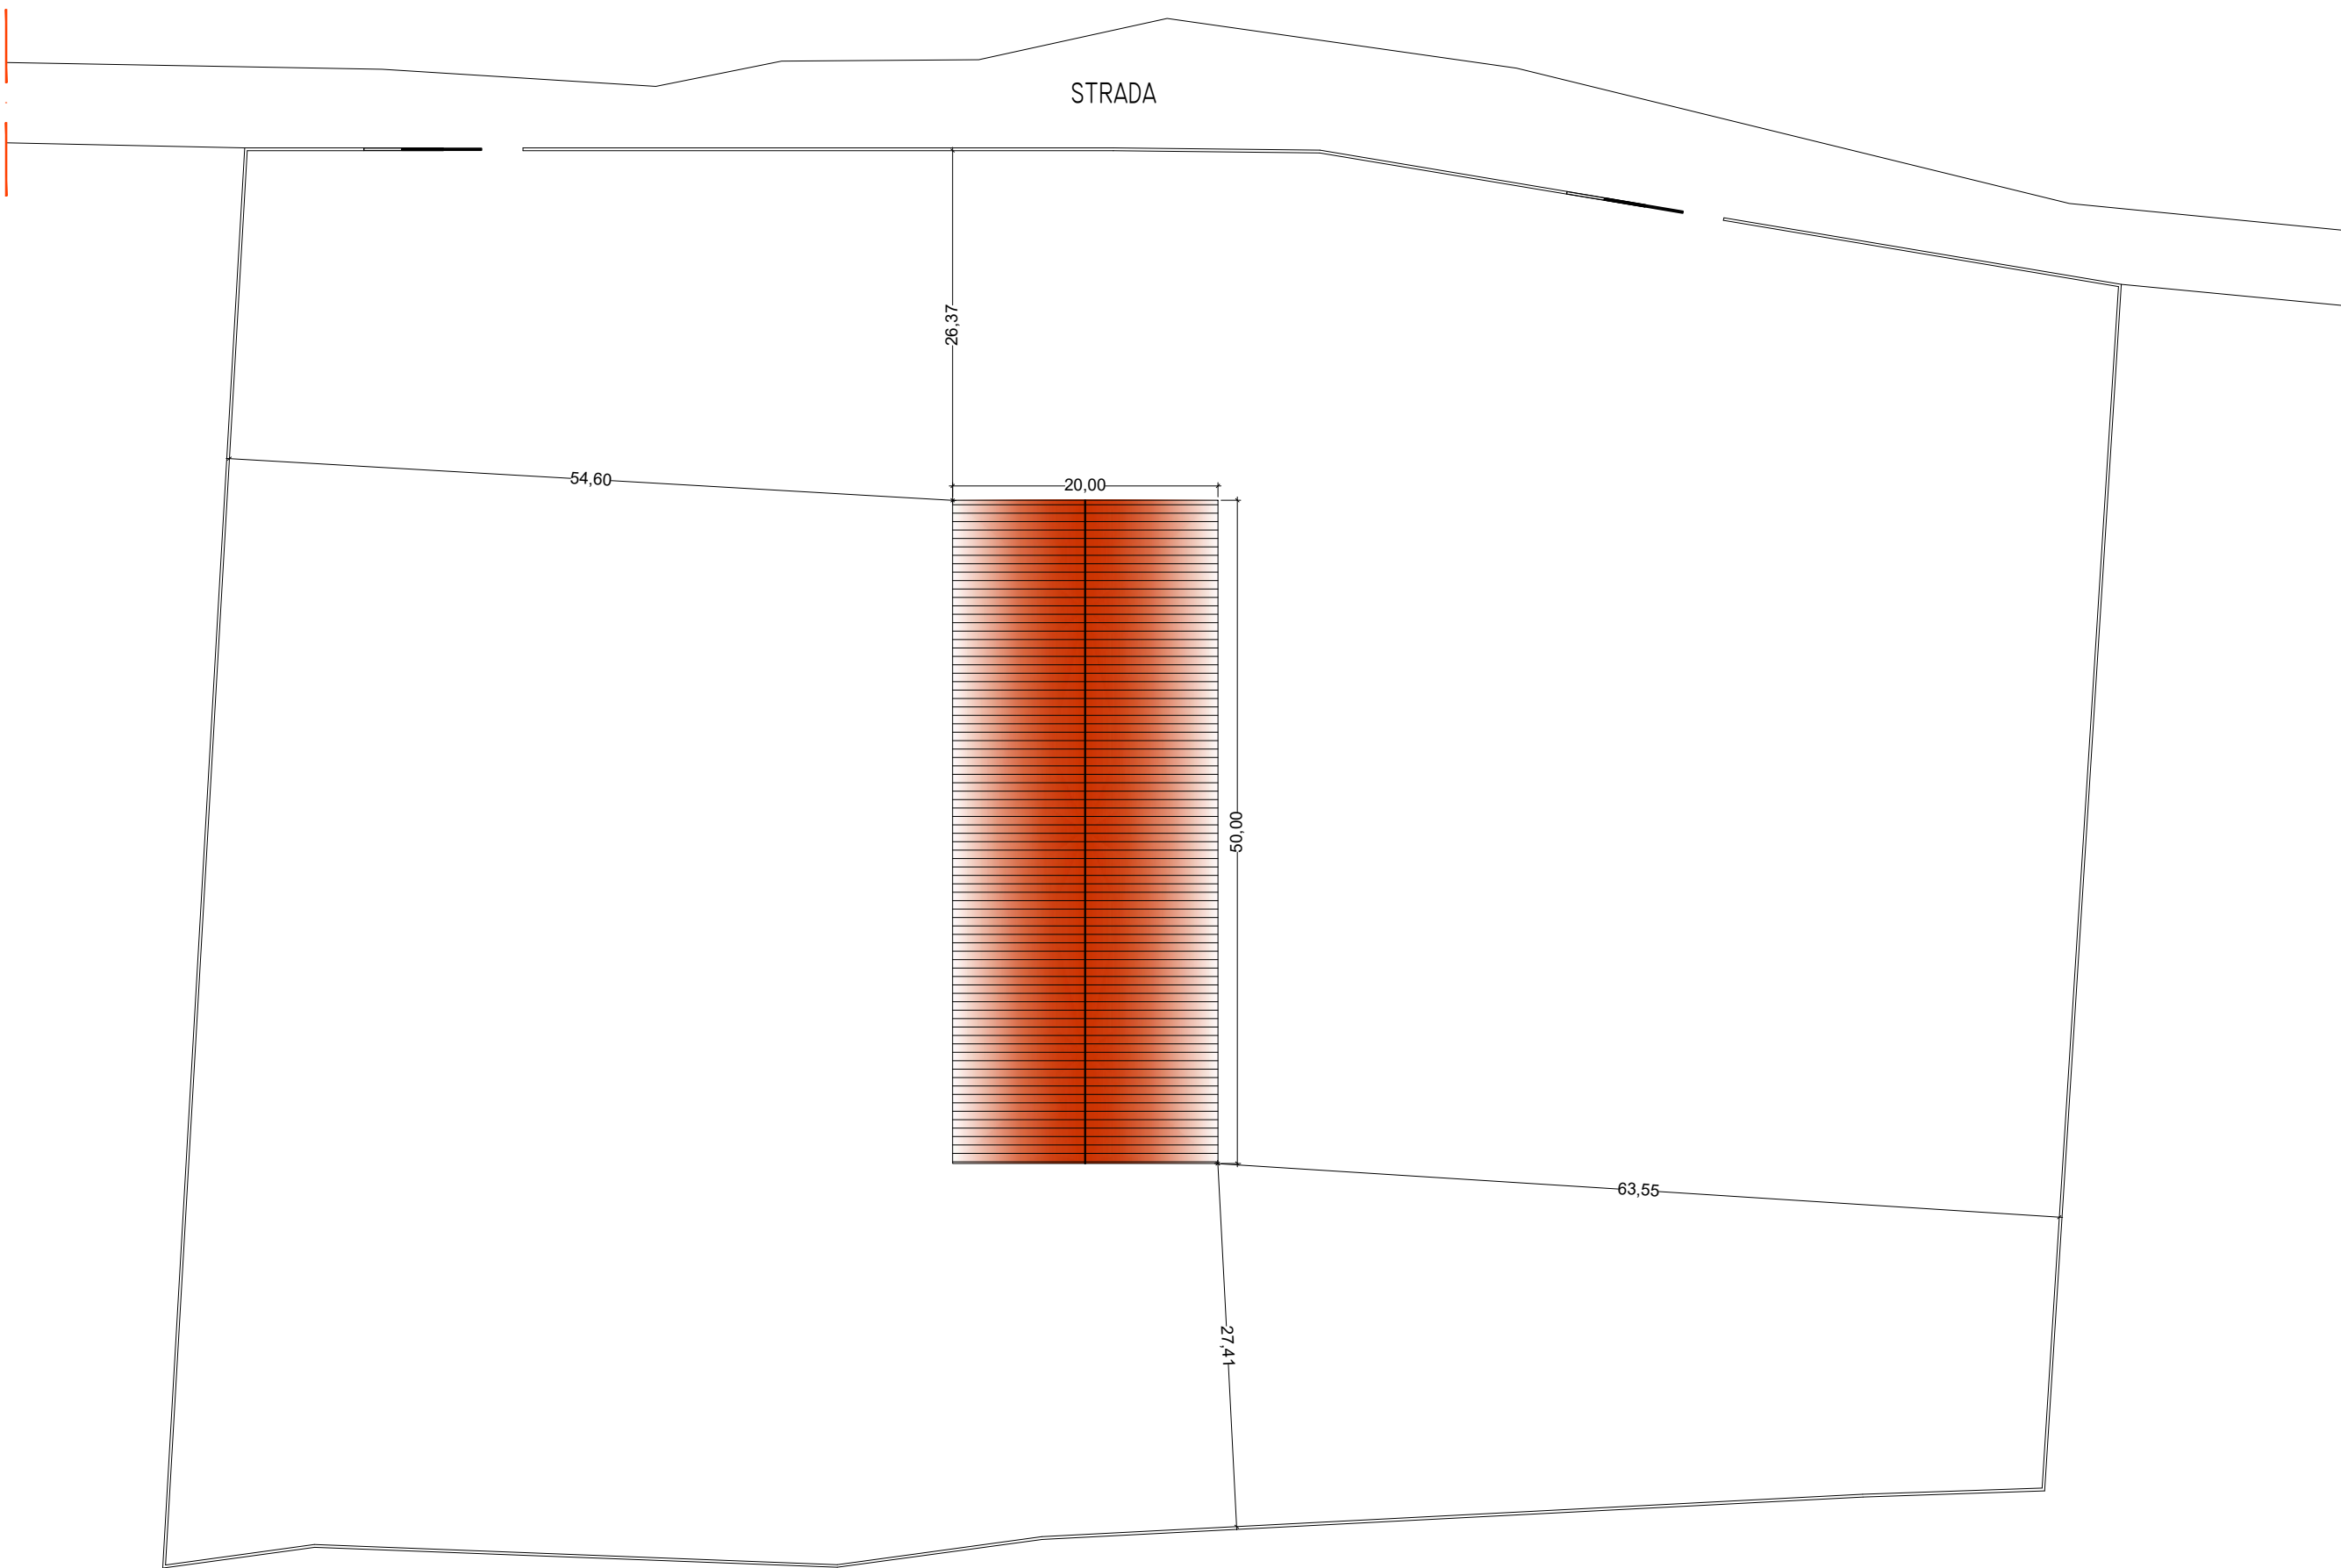

PLANIMETRIA GENERALE
SCALA 1:500