




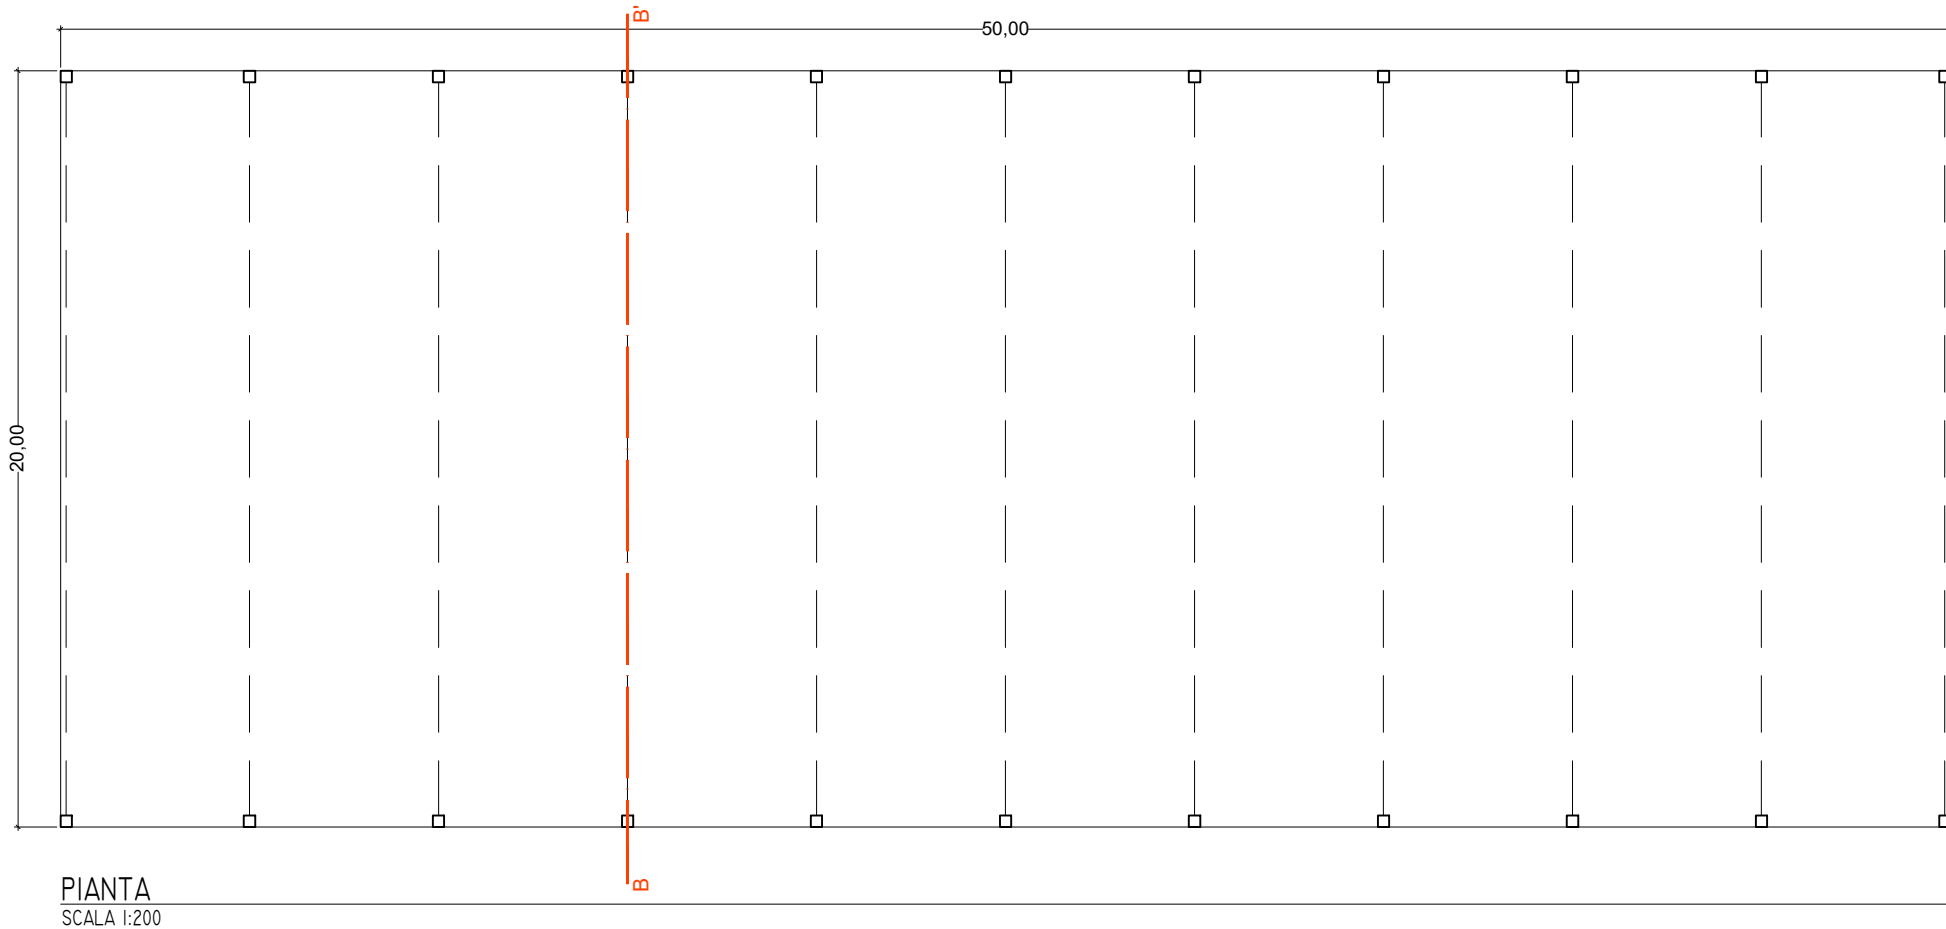


PIANTA
SCALA 1:200

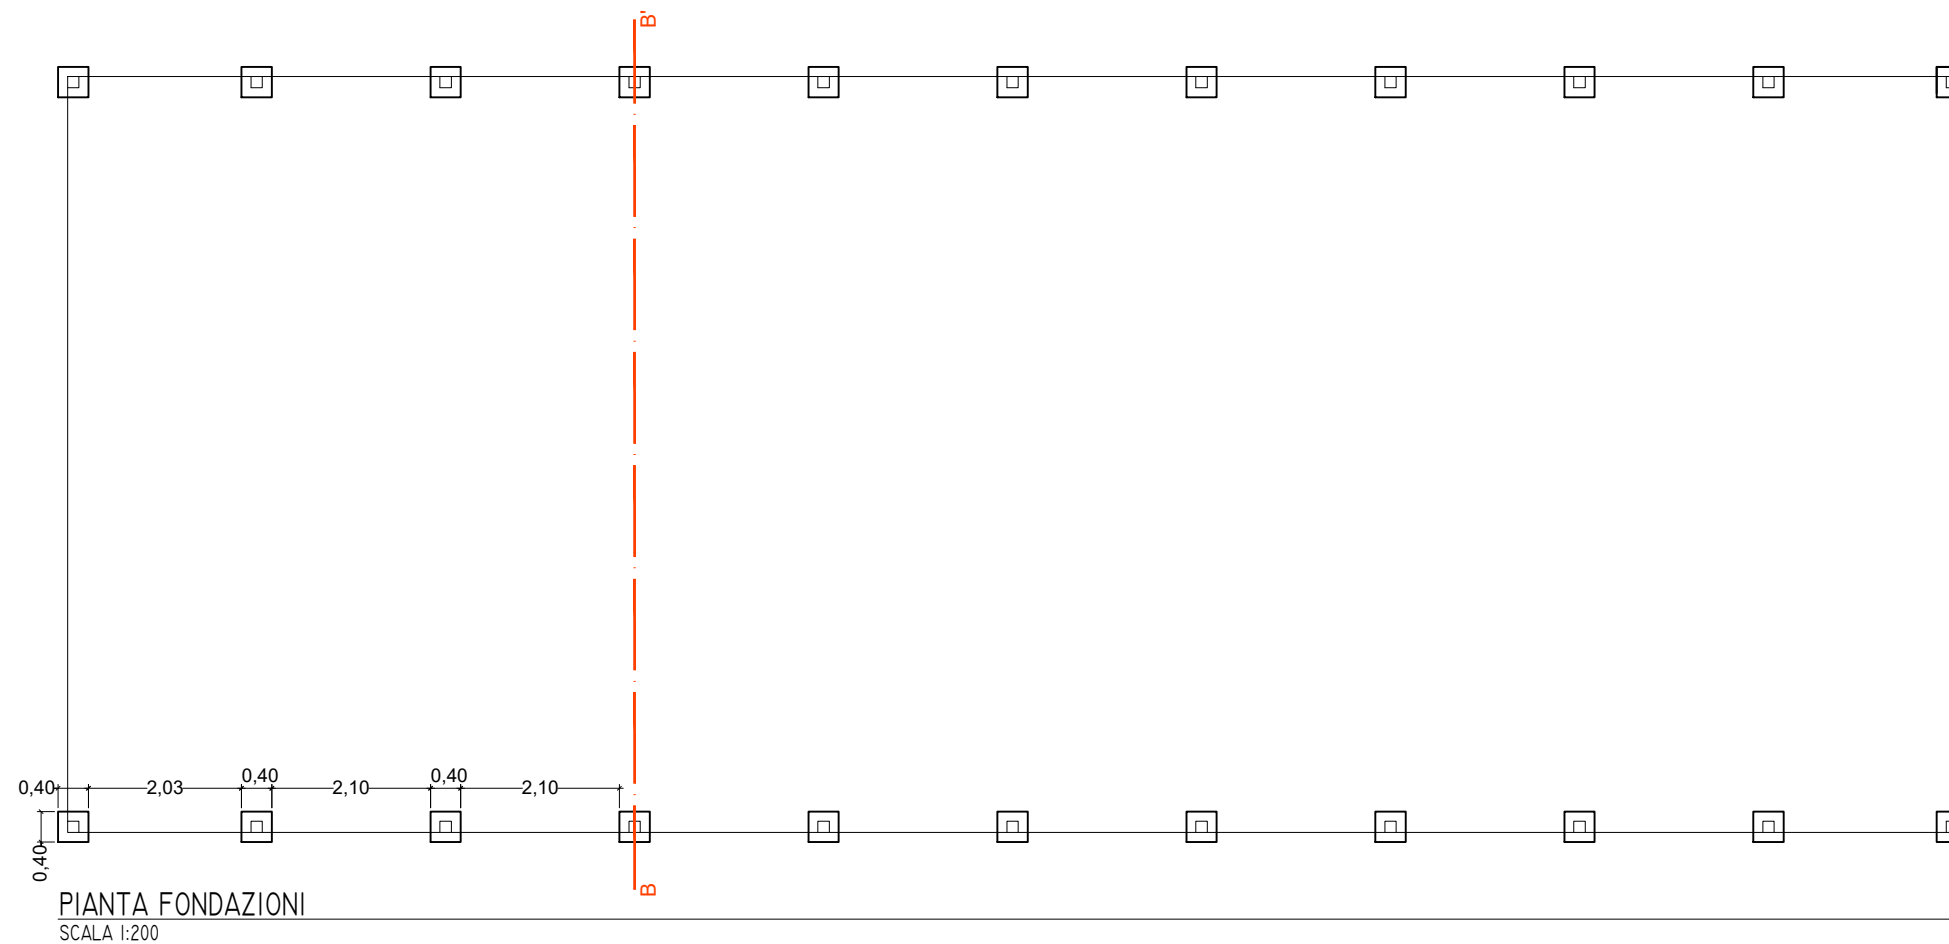


PIANTA FONDAZIONI
SCALA 1:200

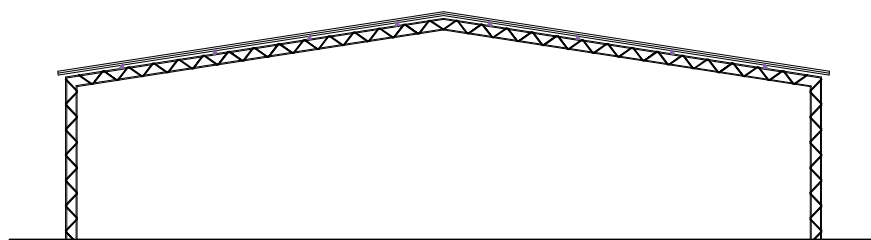


PROSPETTO SUD
SCALA 1:100

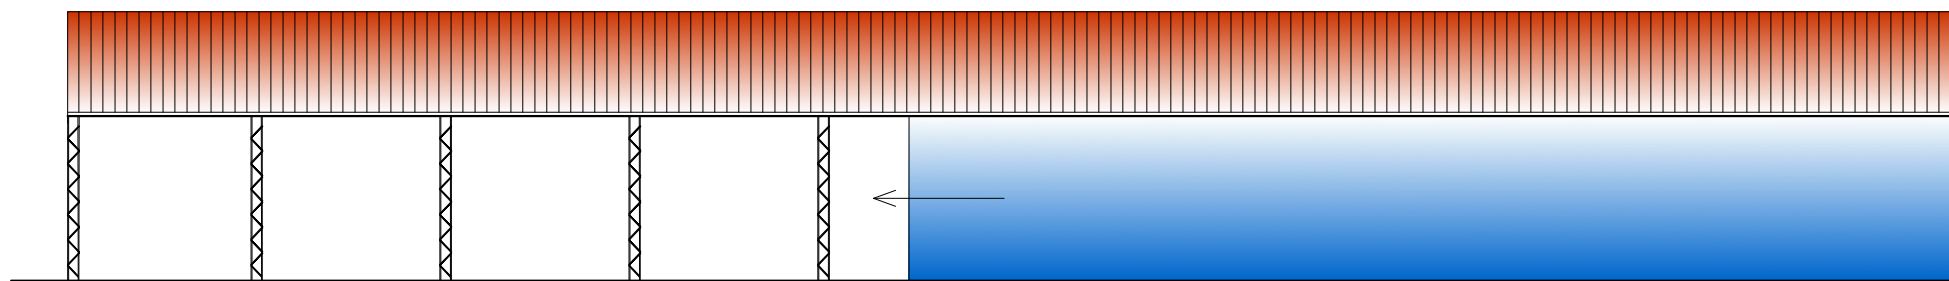


PROSPETTO EST
SCALA 1:200

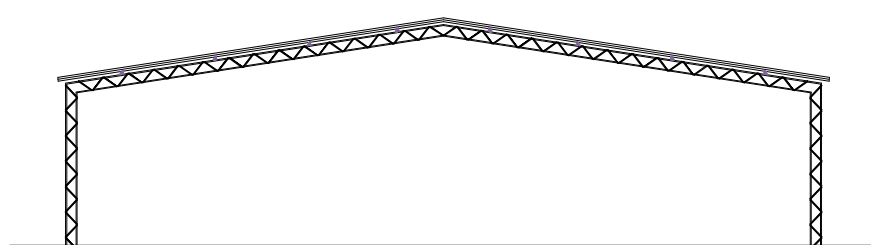

PROSPETTO NORD
SCALA 1:200

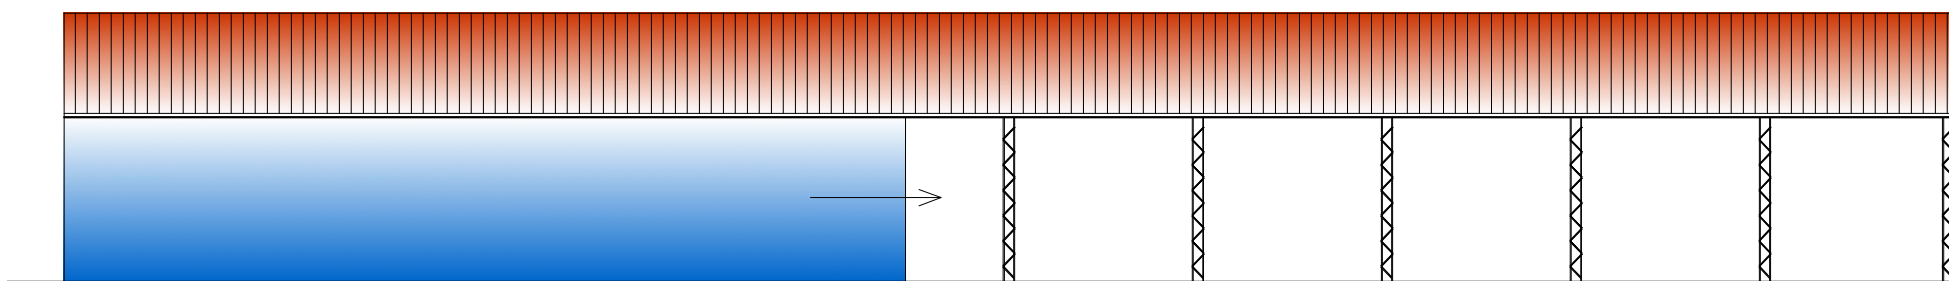

PROSPETTO OVEST
SCALA 1:200

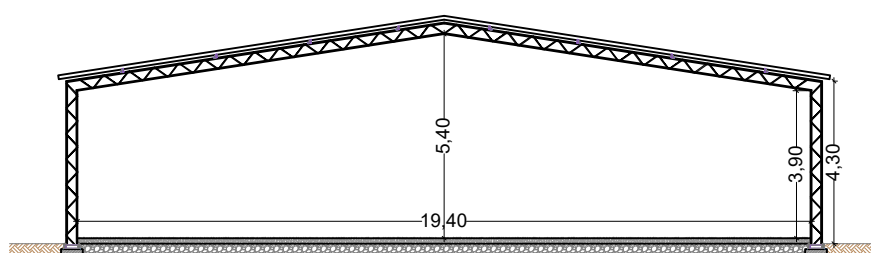

SEZIONE B-B'
SCALA 1:200

STUDIO TECNICO GEOM. GIANNI FODDE VIA ARCHIMEDE, 3 07026 OLIA TELEFONO 0761 21671 CELLULARE 349 997518 E-MAIL: GIANNI.FODDE@STUDIO.IT	COMUNE DI OLIA	
	OGGETTO: PROGETTO PER LA COSTRUZIONE DI UN CENTRO CINOFILO SITO IN OLIA, LOCALITÀ "MONTE A TELTI".	
	ELABORATO: GRAFICI DI PROGETTO TENSOSTRUTTURA	
	TAVOLA N. 3	
DATA: GIUGNO 2025	I COMMITTENTI (MARELLA CENTRO CINOFILO ASD)	IL TECNICO (GEOM. GIANNI FODDE)