**MASALA ALESSANDRO**
*ingegnere*

**MOLEDDA MAURO**
*architetto*

**via Isernia, 10 | 07026 | OLBIA (OT)**

contatti
Tel.: +39 3356758115 - +39 3356467278
email: masala.ing@gmail.com
email: mauromoledda@tiscali.it

# COMUNE DI OLBIA

## OGGETTO

VARIANTE NON SOSTANZIALE AL PIANO DI LOTTIZZAZIONE "TANNAULE SUD", CON RIDUZIONE MINIMA AL 5% DEI VOLUMI DI SERVIZI ALLA RESIDENZA, ATTIVITA' ALBERGHIERE E ATTIVITA' DI SERVIZIO, DI CUI ALLA L. 23/85, ART. 11, COMMA 2BIS

## UBICAZIONE

OLBIA - LOCALITA' TANNAULE

## ELABORATO

INQUADRAMENTO URBANISTICO

TAVOLA 1

SCALA 1:2000/4000

DATA Marzo 2026

AGGIORNAMENTI
Giugno 2026

COMMITTENTI
Soc. C.R.O.C. Srl
Soc. Omega 20 Srl
Soc. C.C.O. Srl
Soc. Immob. Agorà Srl
Soc. ITI Sardegna Srl

I TECNICI

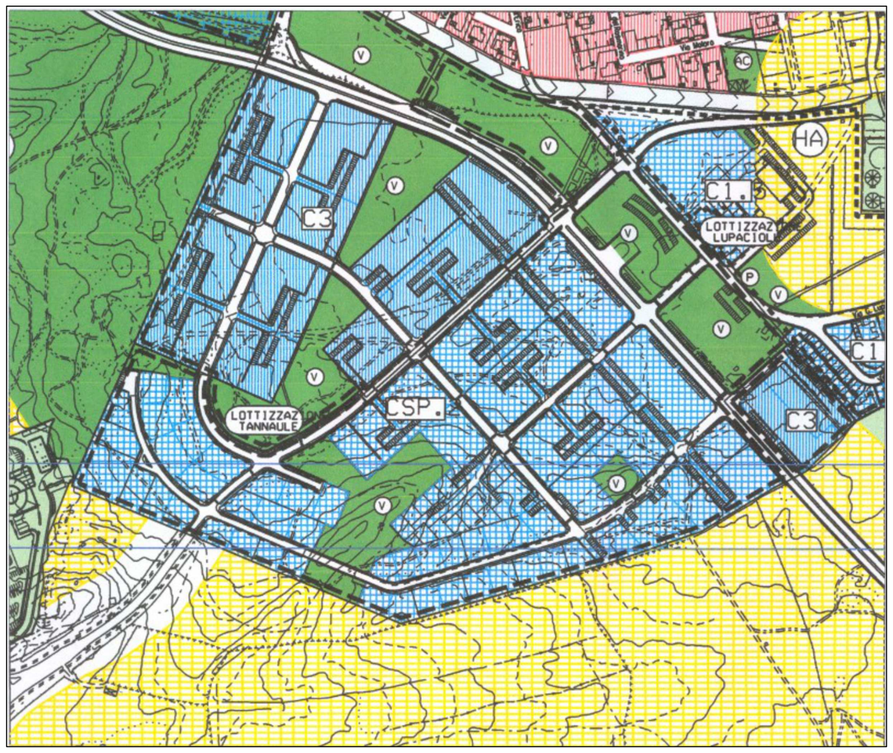


Piano di Fabbricazione 1:4000

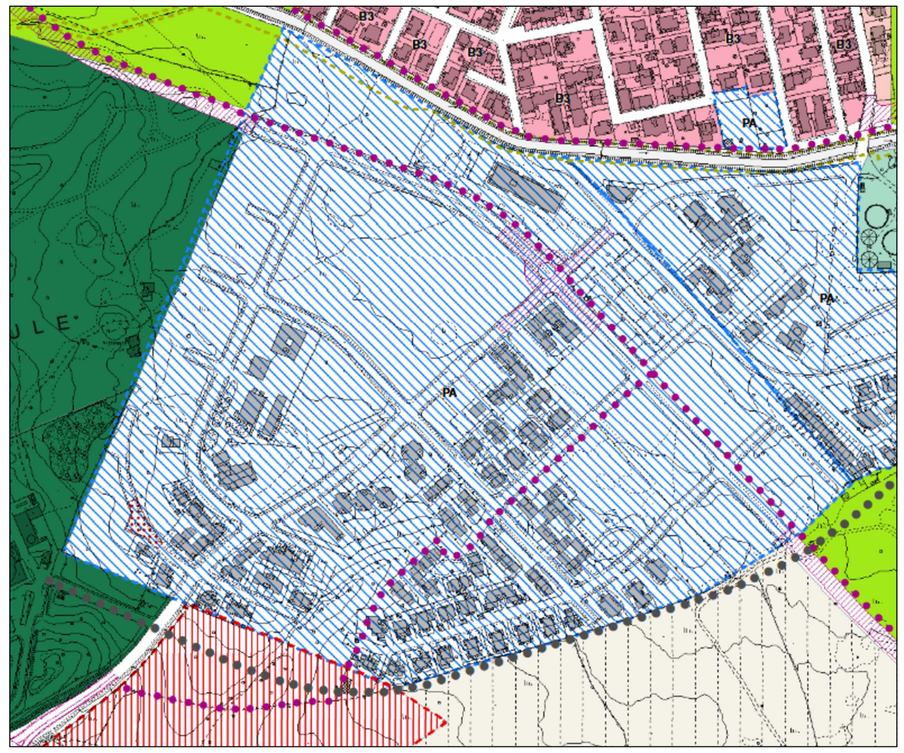


P.U.C. 1:4000

Aerofoto 1:2000

Foto aerea