MASALA ALESSANDRO
ingegnere

MOLEDDA MAURO
architetto

via Isernia, 10 | 07026 | OLBIA (OT)

contatti
Tel.: +39 3356758115 - +39 3356467278
email: masala.ing@gmail.com
email: mauromoledda@tiscali.it

COMUNE DI OLBIA

OGGETTO

VARIANTE SOSTANZIALE AL PIANO DI LOTTIZZAZIONE "TANNAULE SUD", CON SPOSTAMENTO DI VOLUMI TRA ALCUNI LOTTI

UBICAZIONE

OLBIA - LOCALITA' TANNAULE

ELABORATO

INQUADRAMENTO URBANISTICO

TAVOLA 1

SCALA 1:2000/4000

DATA Marzo 2026

AGGIORNAMENTI
Giugno 2026

COMMITTENTI
Soc. C.R.O.C. Srl
Soc. Omega 20 Srl
Soc. C.C.O. Srl
Soc. Immob. Agorà Srl
Soc. ITI Sardegna Srl

I TECNICI

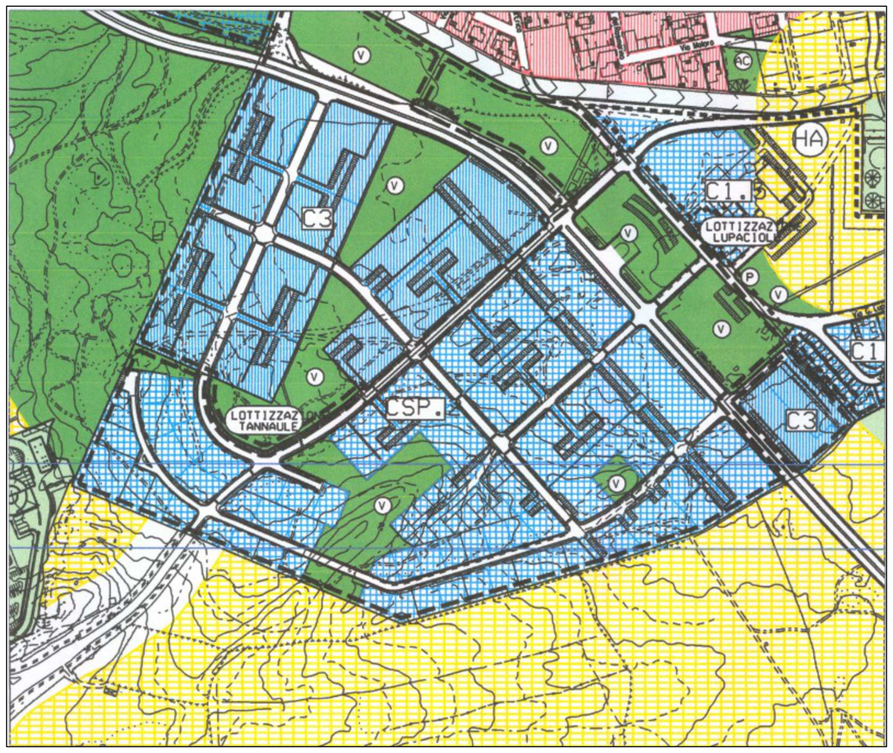

Piano di Fabbricazione 1:4000

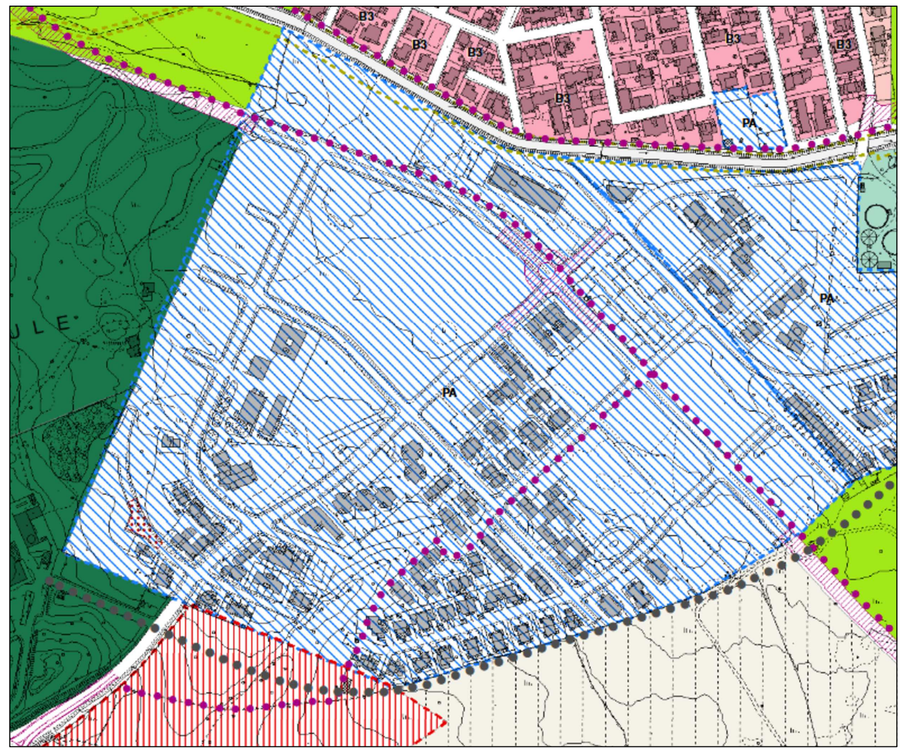

P.U.C. 1:4000

Aerofoto 1:2000

Foto aerea