




SEZIONE B-B

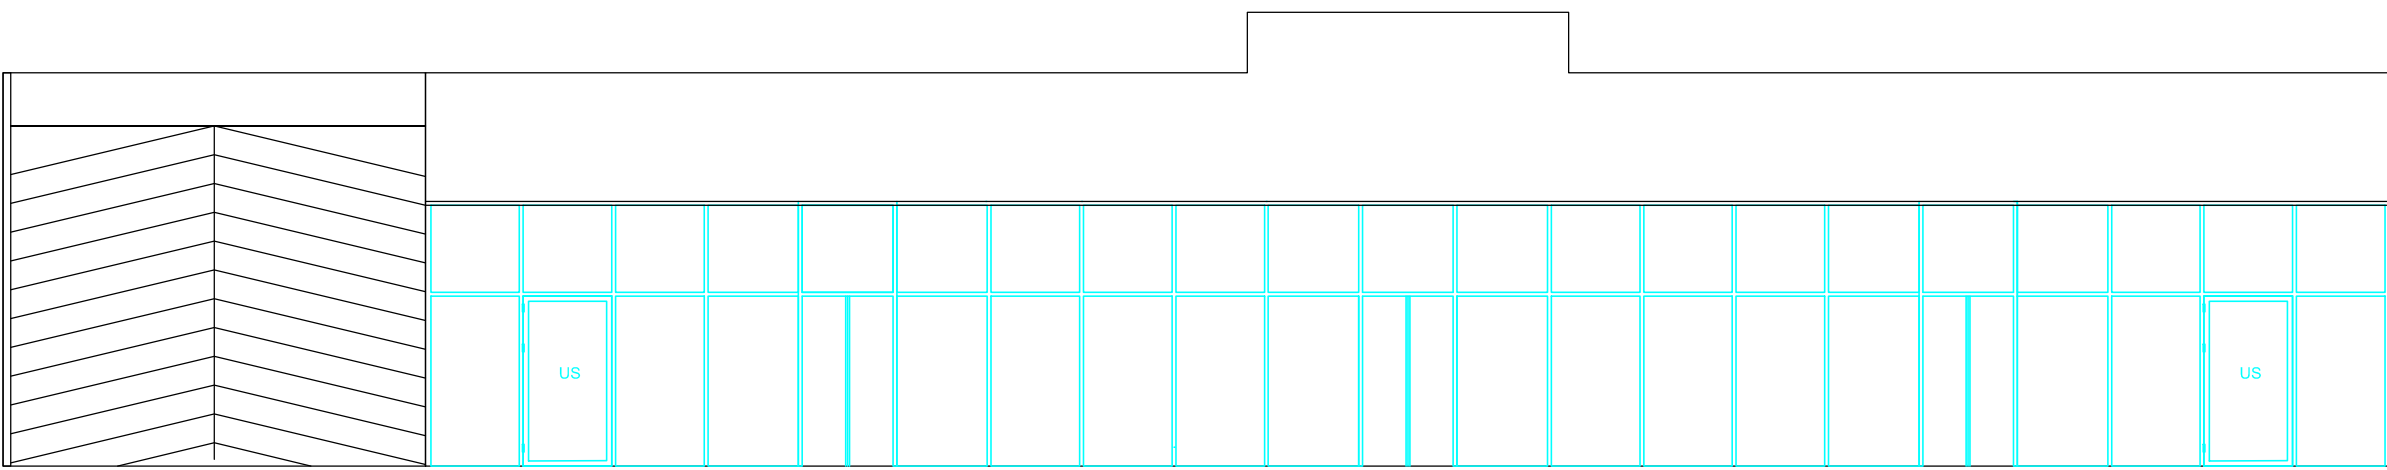

SEZIONE A-A

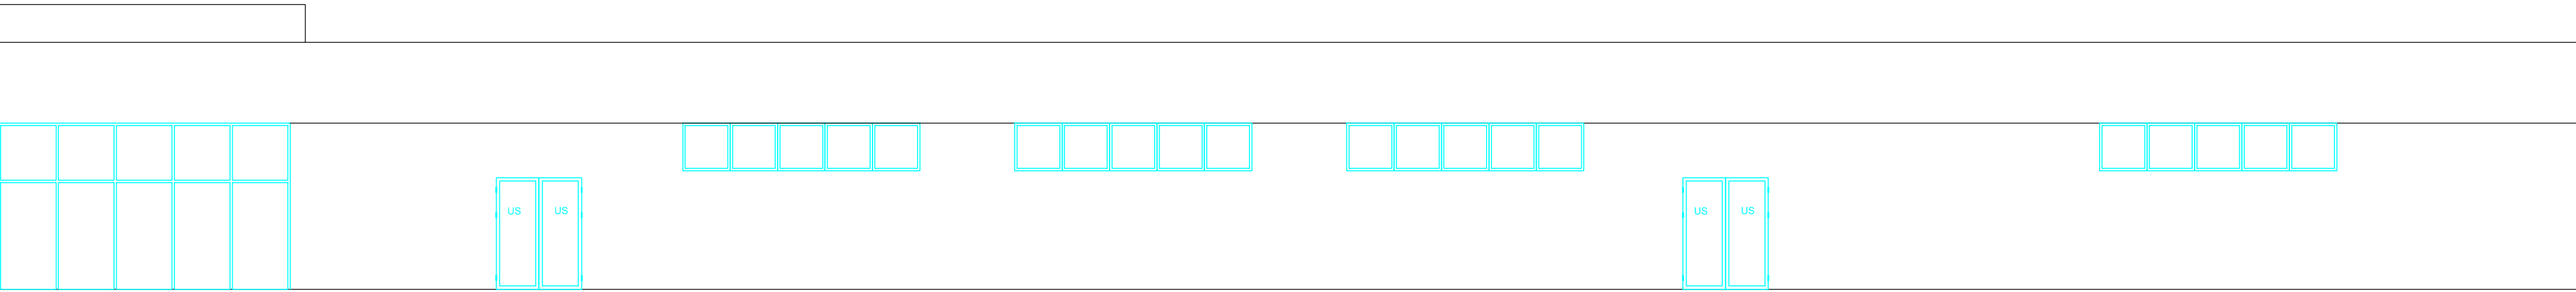

SEZIONE D-D

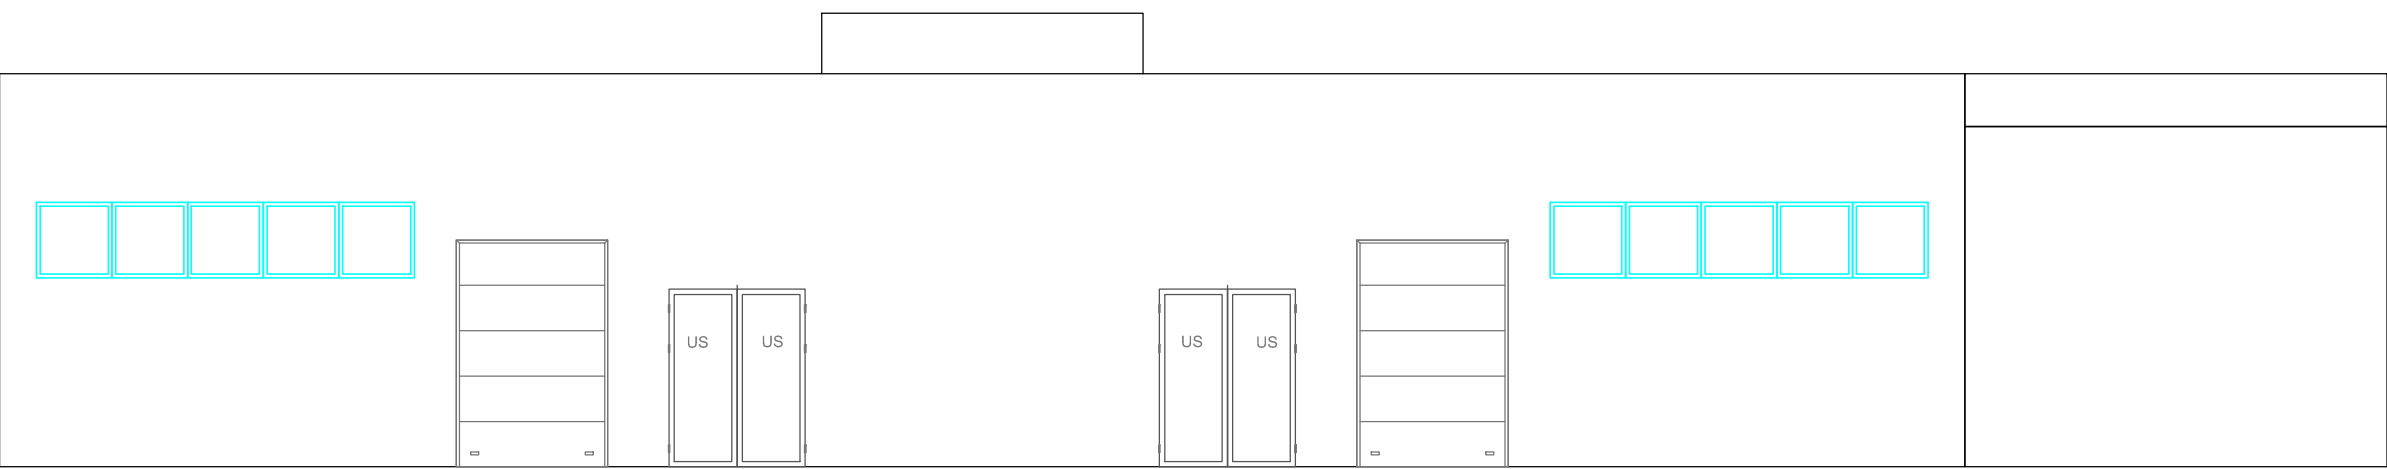

SEZIONE C-C



FOTOSIMULAZIONE 1



FOTOSIMULAZIONE 2

COMUNE DI OLBIA
PROVINCIA DI SASSARI

PROGETTO ARCHITETTONICO

VARIANTE LOTTIZZAZIONE ABBAFRITTA
RIDISTRIBUZIONE DI ALCUNE AREE STANDARD
ACCORPAMENTO LOTTI - TRASLAZIONE VOLUMI
MODIFICHE TIPOLOGIE EDILIZIE

Progettista :	Collaboratori:
Dott. Ing. Gesuino Ghiani	
COMMITTENTE:	Soc. M.S.F. S.r.l. Soc. MA.FRE. S.r.l. Soc. ABBAFRITTA S.r.l.

	GIUGNO 2025		G.G.	G.G.	G.G.
Revisione	Data	Descrizione	Redatto	Verificato	Approvato

- TIPOLOGIA "H" -
- PROSPETTI SEZIONI -
IN PROGETTO

elaborato **8.3**
scala **1:100**

ING. GESUINO GHIANI
STUDIO DI INGEGNERIA

Via del Piave n° 35/c - 07026 Olbia (SS)
mail: gesuino.ghiani@gmail.com - Tel. 0789 987280