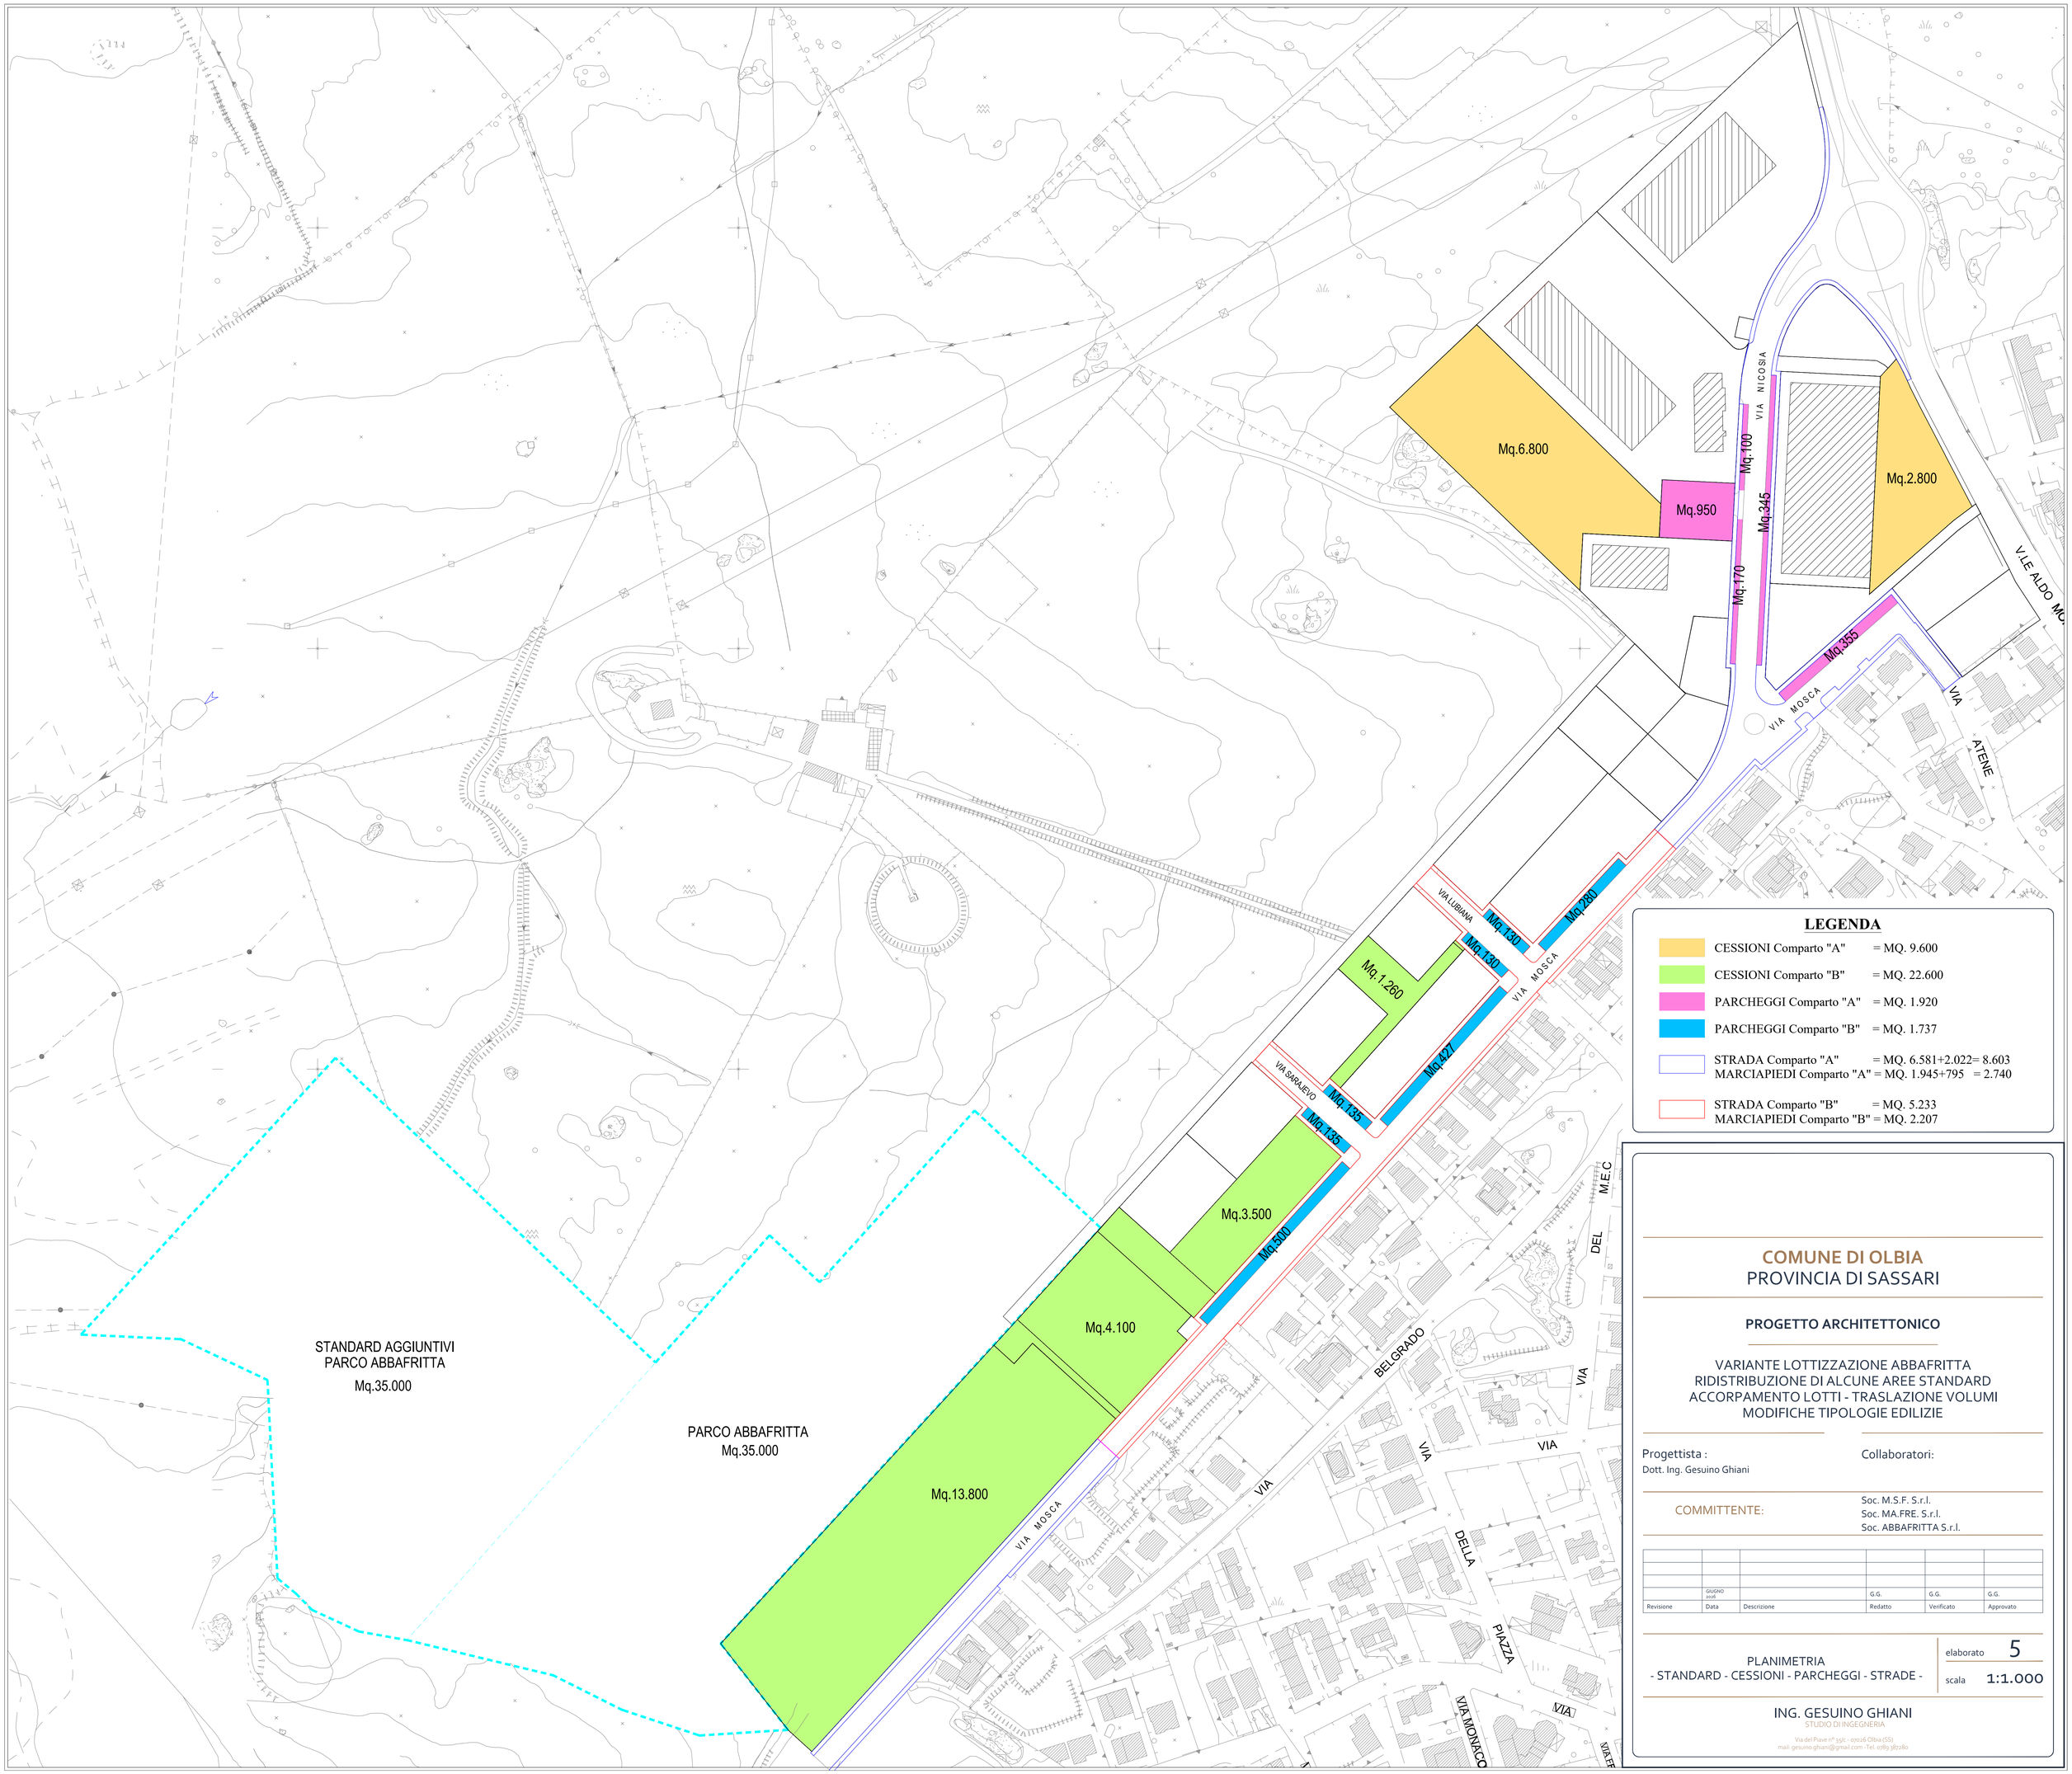

LEGENDA

CESSIONI Comparto "A"	= MQ. 9.600
CESSIONI Comparto "B"	= MQ. 22.600
PARCHEGGI Comparto "A"	= MQ. 1.920
PARCHEGGI Comparto "B"	= MQ. 1.737
STRADA Comparto "A"	= MQ. 6.581+2.022= 8.603
MARCIAPIEDI Comparto "A"	= MQ. 1.945+795 = 2.740
STRADA Comparto "B"	= MQ. 5.233
MARCIAPIEDI Comparto "B"	= MQ. 2.207

COMUNE DI OLBIA
PROVINCIA DI SASSARI

PROGETTO ARCHITETTONICO

VARIANTE LOTTIZZAZIONE ABBAFRITTA
RIDISTRIBUZIONE DI ALCUNE AREE STANDARD
ACCORPAMENTO LOTTI - TRASLAZIONE VOLUMI
MODIFICHE TIPOLOGIE EDILIZIE

Progettista :
Dott. Ing. Gesuino Ghiani

Collaboratori:

COMMITTENTE:

Soc. M.S.F. S.r.l.
Soc. MA.FRE. S.r.l.
Soc. ABBAFRITTA S.r.l.

Revisione	Data	Descrizione	Redatto	Verificato	Approvato
	GIUGNO 2016		G.G.	G.G.	G.G.

PLANIMETRIA
- STANDARD - CESSIONI - PARCHEGGI - STRADE -

elaborato 5

scala 1:1.000

ING. GESUINO GHIANI
STUDIO DI INGEGNERIA
Via del Piave n° 35/c - 07026 Olbia (SS)
mail: gesuino.ghiani@gmail.com - Tel. 0789 387280