


PLANOVOLUMETRICO SUBCOMPARTO B									
Destinazione	Lotti	Superficie [mq]	Volumi realizzabili in ogni lotto [mc]	Volumi Residuale [mc]	Volumi Commerciale [mc]	Volumi Servizi Residuale [mc]	Volumi Convezionati [mc]	# [m.cmq]	Altezza max [m]
Residenziale	Lotto a1	1.588,45	7.197,00	5.628,00	0,00	0,00	1.569,00	4,53	25
Convezionata	Lotto a2	2.051,34	3.300,00	3.300,00	0,00	0,00	0,00	1,61	25
Residenziale	Lotto a3	1.588,45	3.410,00	3.410,00	0,00	0,00	0,00	2,15	25
Residenziale	Lotto b1	1.483,69	4.595,91	3.217,14	919,18	0,00	459,59	3,10	25
Commerciale	Lotto b3	1.492,58	4.595,91	3.217,14	919,18	0,00	459,59	3,08	25
Convezionata	Lotto c1	2.723,00	3.904,09	904,09	0,00	0,00	3.000,00	1,43	25
Residenziale	Lotto c2	2.523,30	3.904,09	3.904,09	0,00	0,00	0,00	1,55	25
Residenziale	Lotto c4	800,00	630,00	630,00	0,00	0,00	0,00	0,79	25
Residenziale	Lotto c5	799,00	500,00	500,00	0,00	0,00	0,00	0,63	25
Residenziale	Lotto c6	1.000,00	500,00	500,00	0,00	0,00	0,00	0,50	25
Residenziale	Lotto c7	700,00	500,00	500,00	0,00	0,00	0,00	0,71	25
Residenziale	Lotto c8	850,00	500,00	500,00	0,00	0,00	0,00	0,65	25
Totale		17.599,81	33.587,00	26.260,46	1.838,36	0,00	5.488,18		

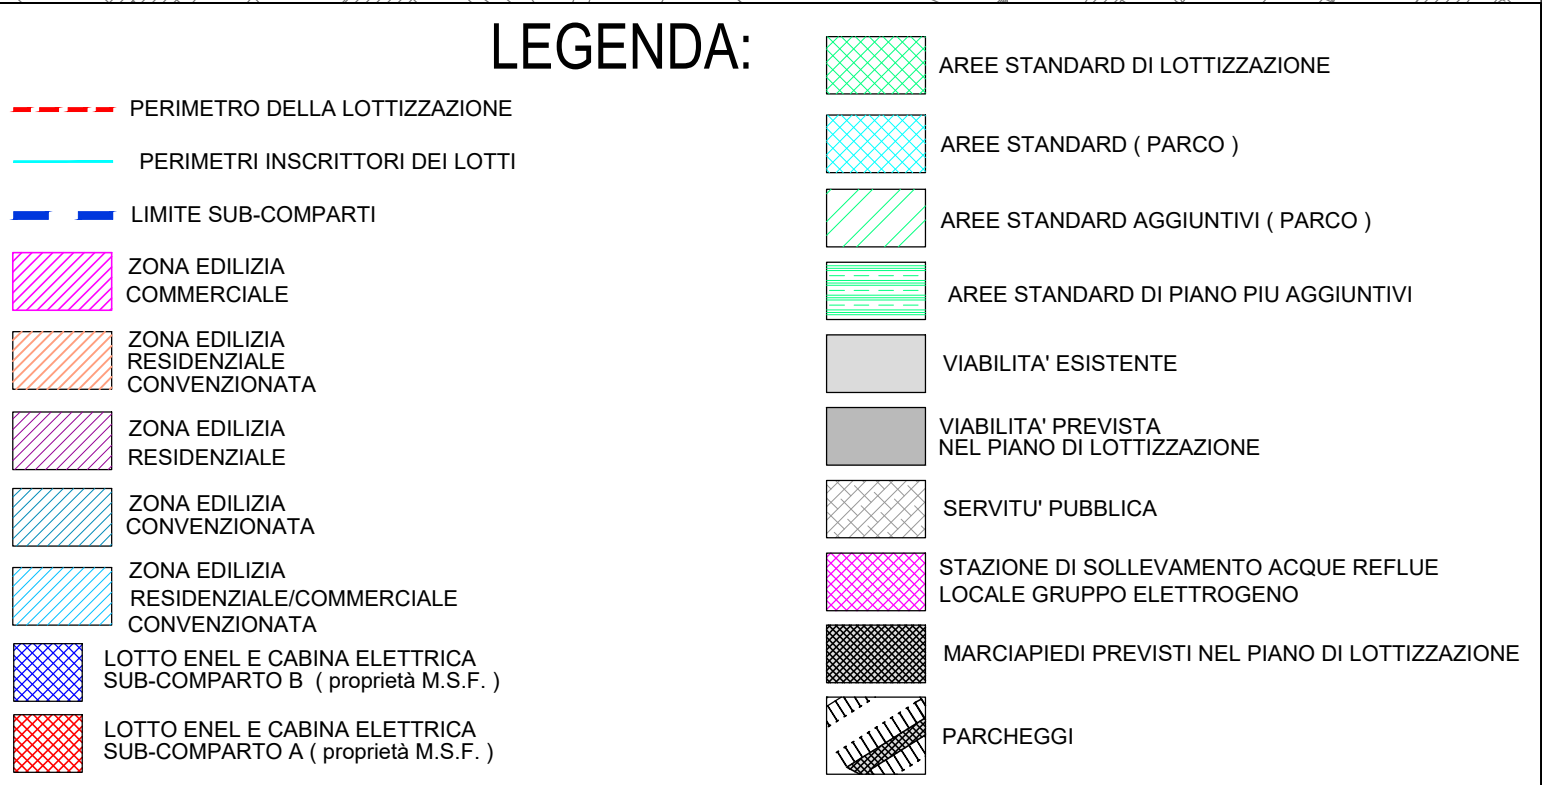

Via del Piave n° 35/c - 07026 Olbia (SS)
mail: gesuino.ghiani@gmail.com - Tel. 0789 3