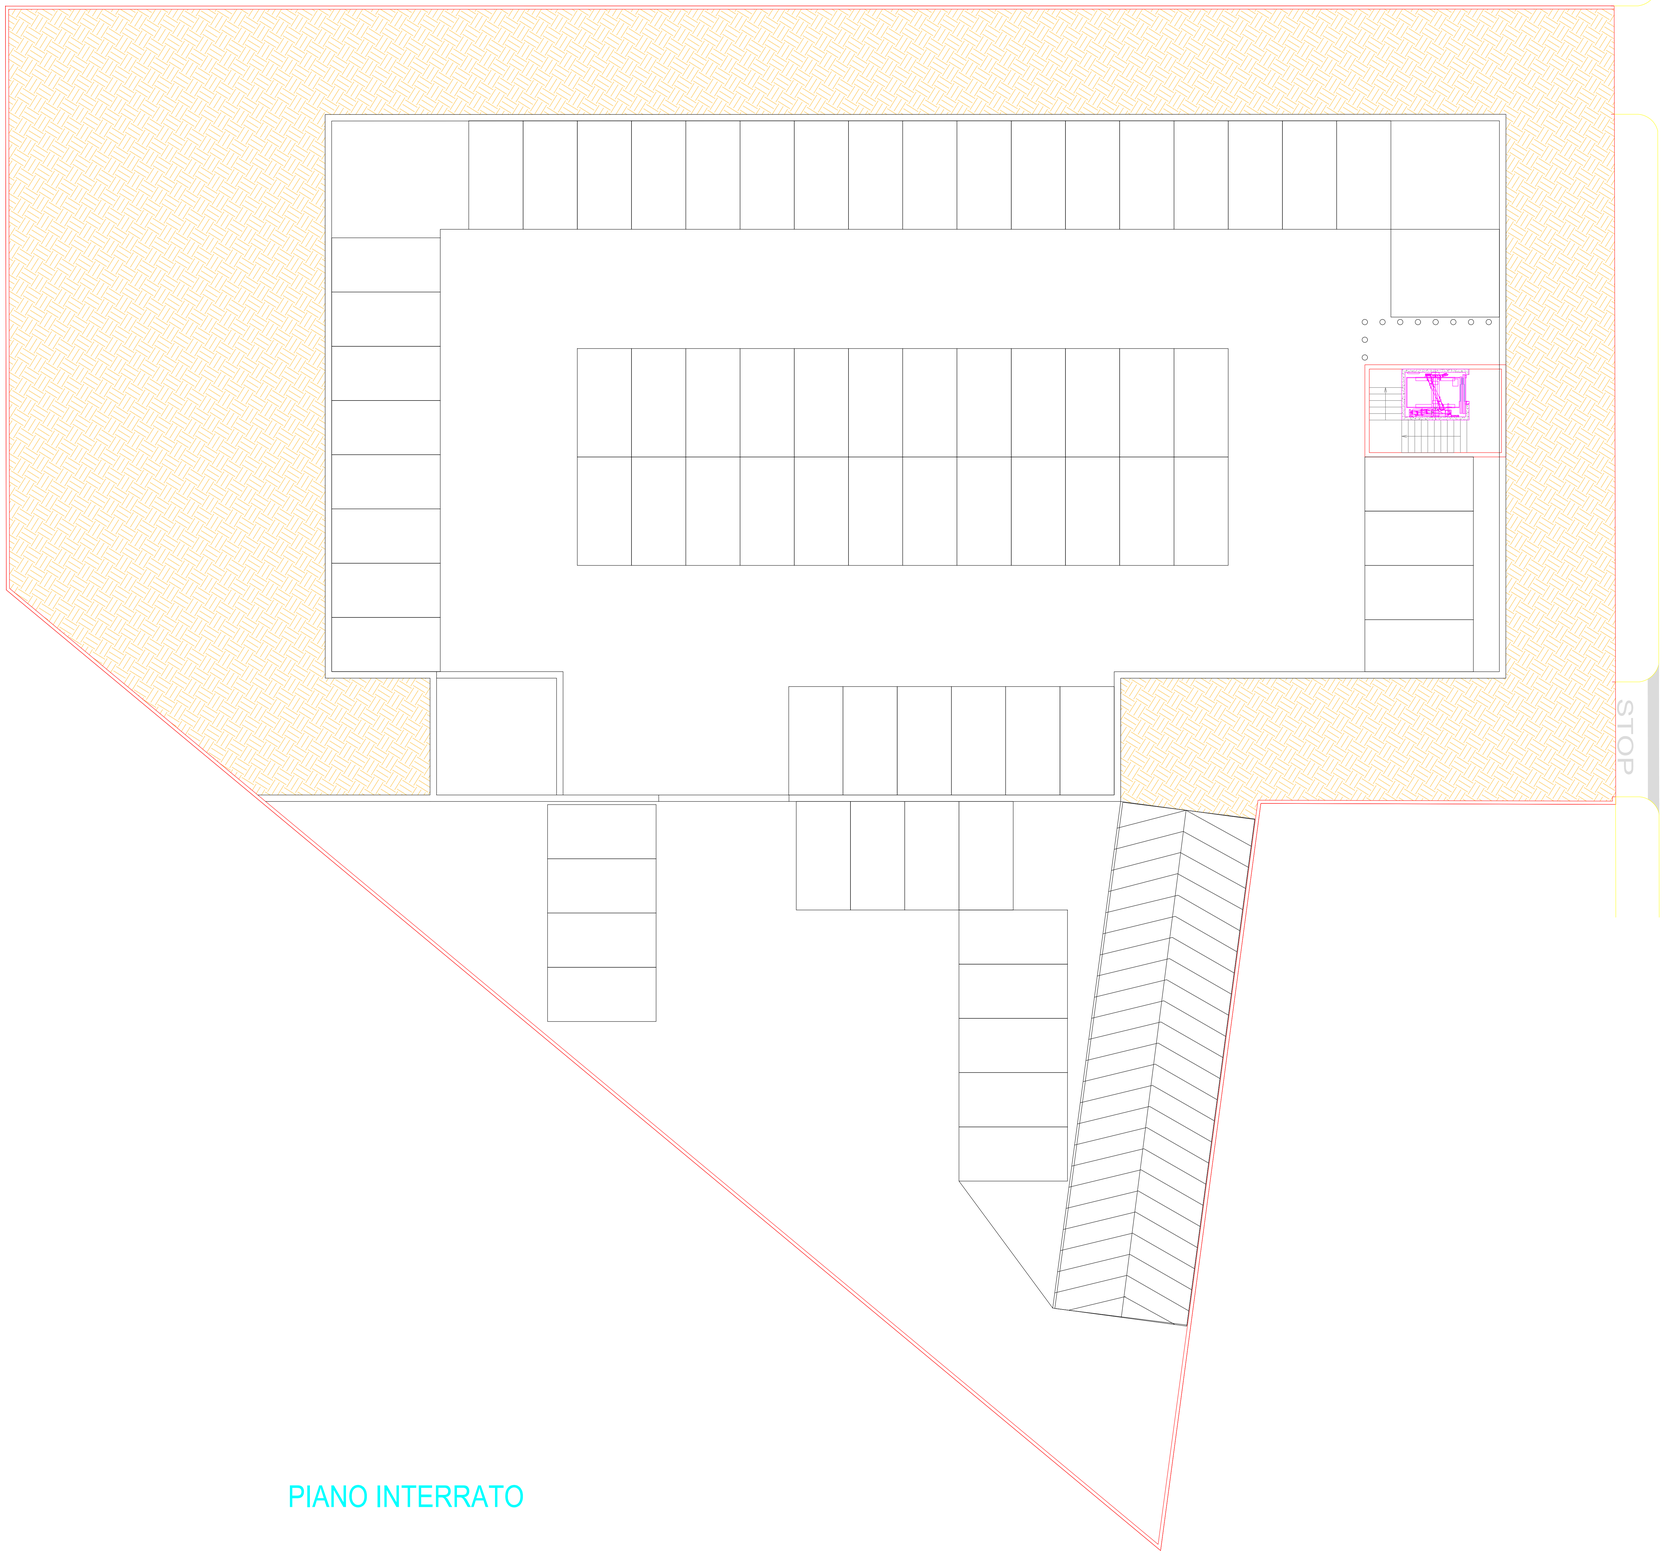

PIANO INTERRATO

COMUNE DI OLBIA

PROVINCIA DI SASSARI

PROGETTO ARCHITETTONICO

VARIANTE LOTTIZZAZIONE ABBAFRITTA
RIDISTRIBUZIONE DI ALCUNE AREE STANDARD
ACCORPAMENTO LOTTI - TRASLAZIONE VOLUMI
MODIFICHE TIPOLOGIE EDILIZIE

Progettista :
Dott. Ing. Gesuino Ghiani

Collaboratori:

COMMITTENTE:

Soc. M.S.F. S.r.l.
Soc. MA.FRE. S.r.l.
Soc. ABBAFRITTA S.r.l.

Revisione	Data	Descrizione	Redatto	Verificato	Approvato
	GIUGNO 2018		G.G.	G.G.	G.G.

- TIPOLOGIA "H" -
- PIANO INTERRATO -
IN PROGETTO

elaborato 8

scala 1:100

ING. GESUINO GHIANI
STUDIO DI INGEGNERIA
Via del Piave n° 35/c - 07026 Olbia (SS)
mail: gesuinoghiani@gmail.com - Tel. 0789 381280