


COMPARTO "A" VARIANTE 2024								
destinazione	lotti	sup	volume realizzabile in ogni lotto	volume residenz.	volume comm.le	volume convenz.	indice	altezza
commerciale commerciale	d1	8475,62	10720	0	10720	0	1,26	25
	d2							
	d9	9471,53	13300	0	13.300	0	1,40	25
res/res	d3	1595	5702,18	5146,36	0	555,82	3,58	25
convenz								
res/res	d4	1595,07	4102,18	3546,36	0	555,82	2,57	25
convenz								
res/res	d5	1596,4	5702,18	5146,36	0	555,82	3,57	25
convenz								
res/res	d6	1844,14	5702,18	5146,36	0	555,82	3,09	25
convenz								
res/res	d7	1466,16	5702,18	5146,36	0	555,82	3,89	25
convenz								
res/res	d8	1315,73	5702,18	5146,36	0	555,82	4,33	25
convenz								
res/comm	b2	2542,72	3644,91	2551,43	728,98	0	1,43	25
		29.902,37	602.77,99	31.829,59	24.748,98	3.334,92		

COMPARTO "B" VARIANTE			
lotti	volume realizzabile in ogni lotto attuale sulla lottizzazione semplificata approvata nell'anno 2024	Volumetria aggiuntiva	volume realizzabile in ogni lotto proposta 2024 incremento di volume
a1	7.197,00		7.197,00
a2	3.000,00	1.000	4.000,00
a3	3.410,00		3.410,00
c1	2.302,00	418	2.720,00
c2	3.000,00	1.900	4.900,00
c3	1.569,00	2000	3.569,00
c4	630,00		630,00
c5	800,00		800,00
c5bis	500,00		500,00
c6	500,00		500,00
c7	500,00		500,00
c8	550,00		550,00
	23.958,00		29.276,00
quota trasferita nel lotto D1	6.469,24		6.469,24
	30.427,24	5318	35.754,24

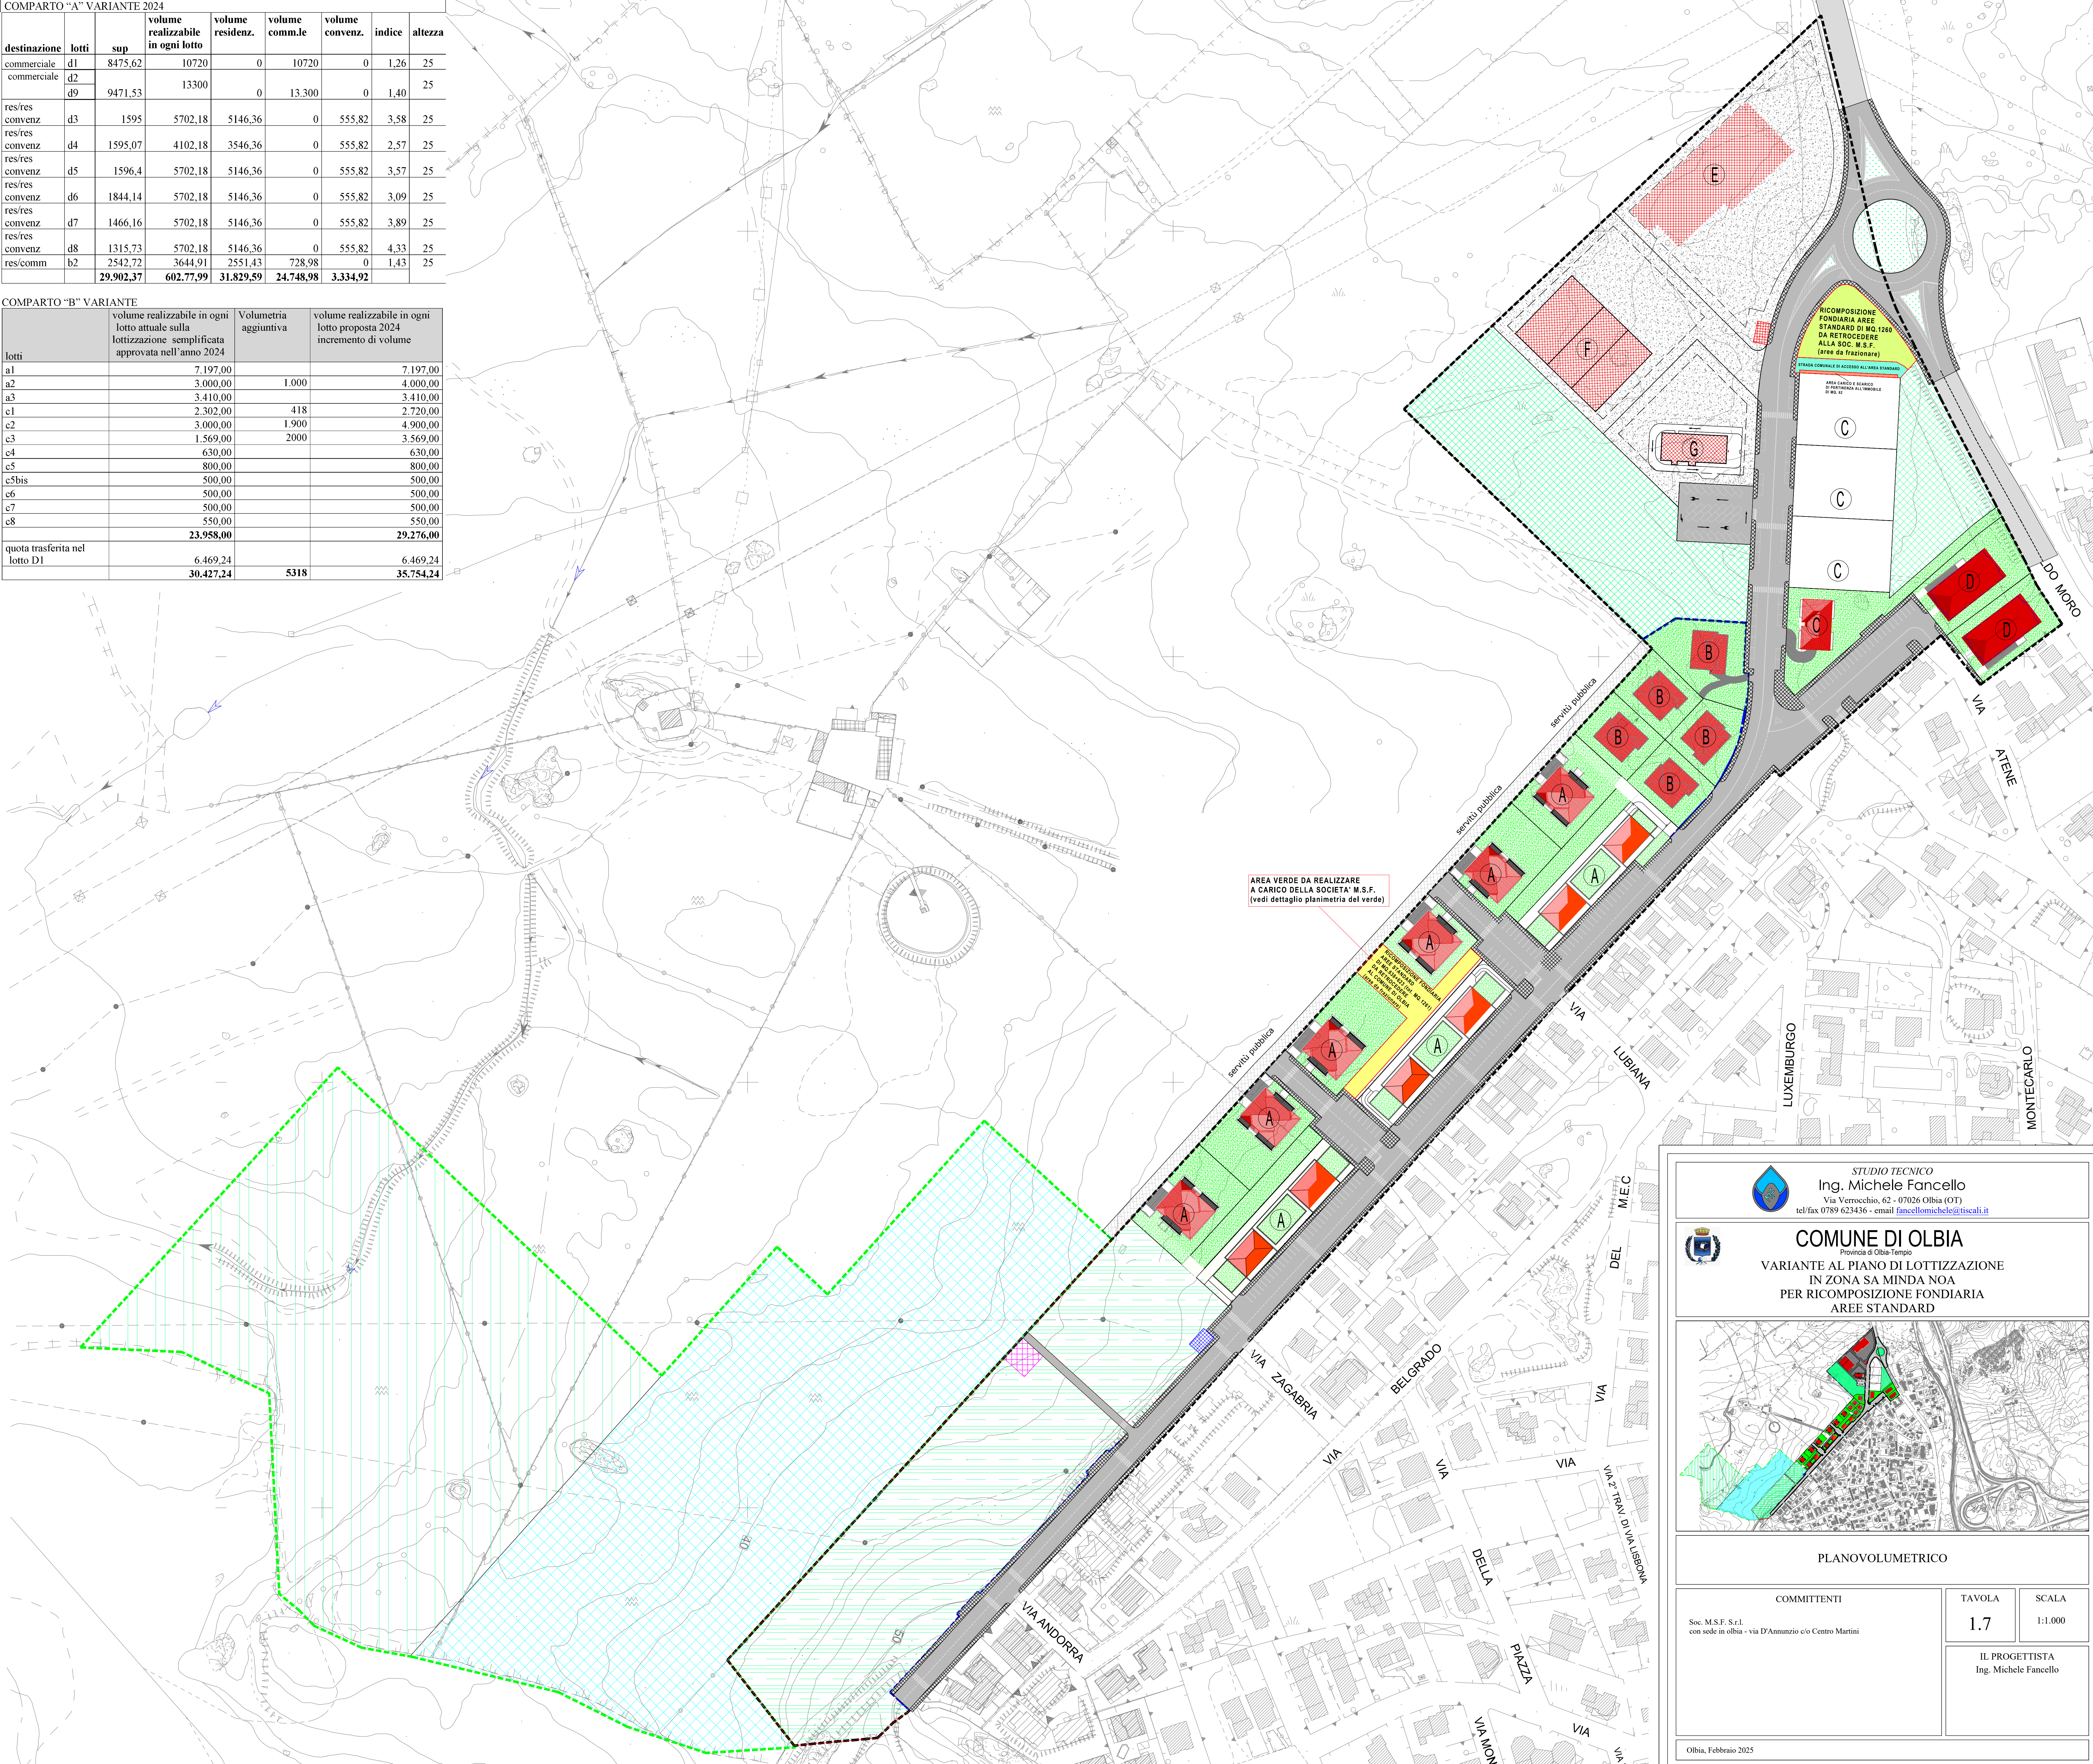

STUDIO TECNICO
Ing. Michele Fancello
Via Verrocchio, 62 - 07026 Olbia (OT)
tel/fax 0789 623436 - email fancellomichele@tiscali.it

Provincia di Olbia-Tempio
COMUNE DI OLBIA
VARIANTE AL PIANO DI LOTTIZZAZIONE
IN ZONA SA MINDA NOA
PER RICOMPOSIZIONE FONDIARIA
AREE STANDARD

PLANOVOLUMETRICO

COMMITTENTI
Soc. M.S.F. S.r.l.
con sede in olbia - via D'Annunzio c/o Centro Martini

TAVOLA
1.7

SCALA
1:1.000

IL PROGETTISTA
Ing. Michele Fancello

Olbia, Febbraio 2025