

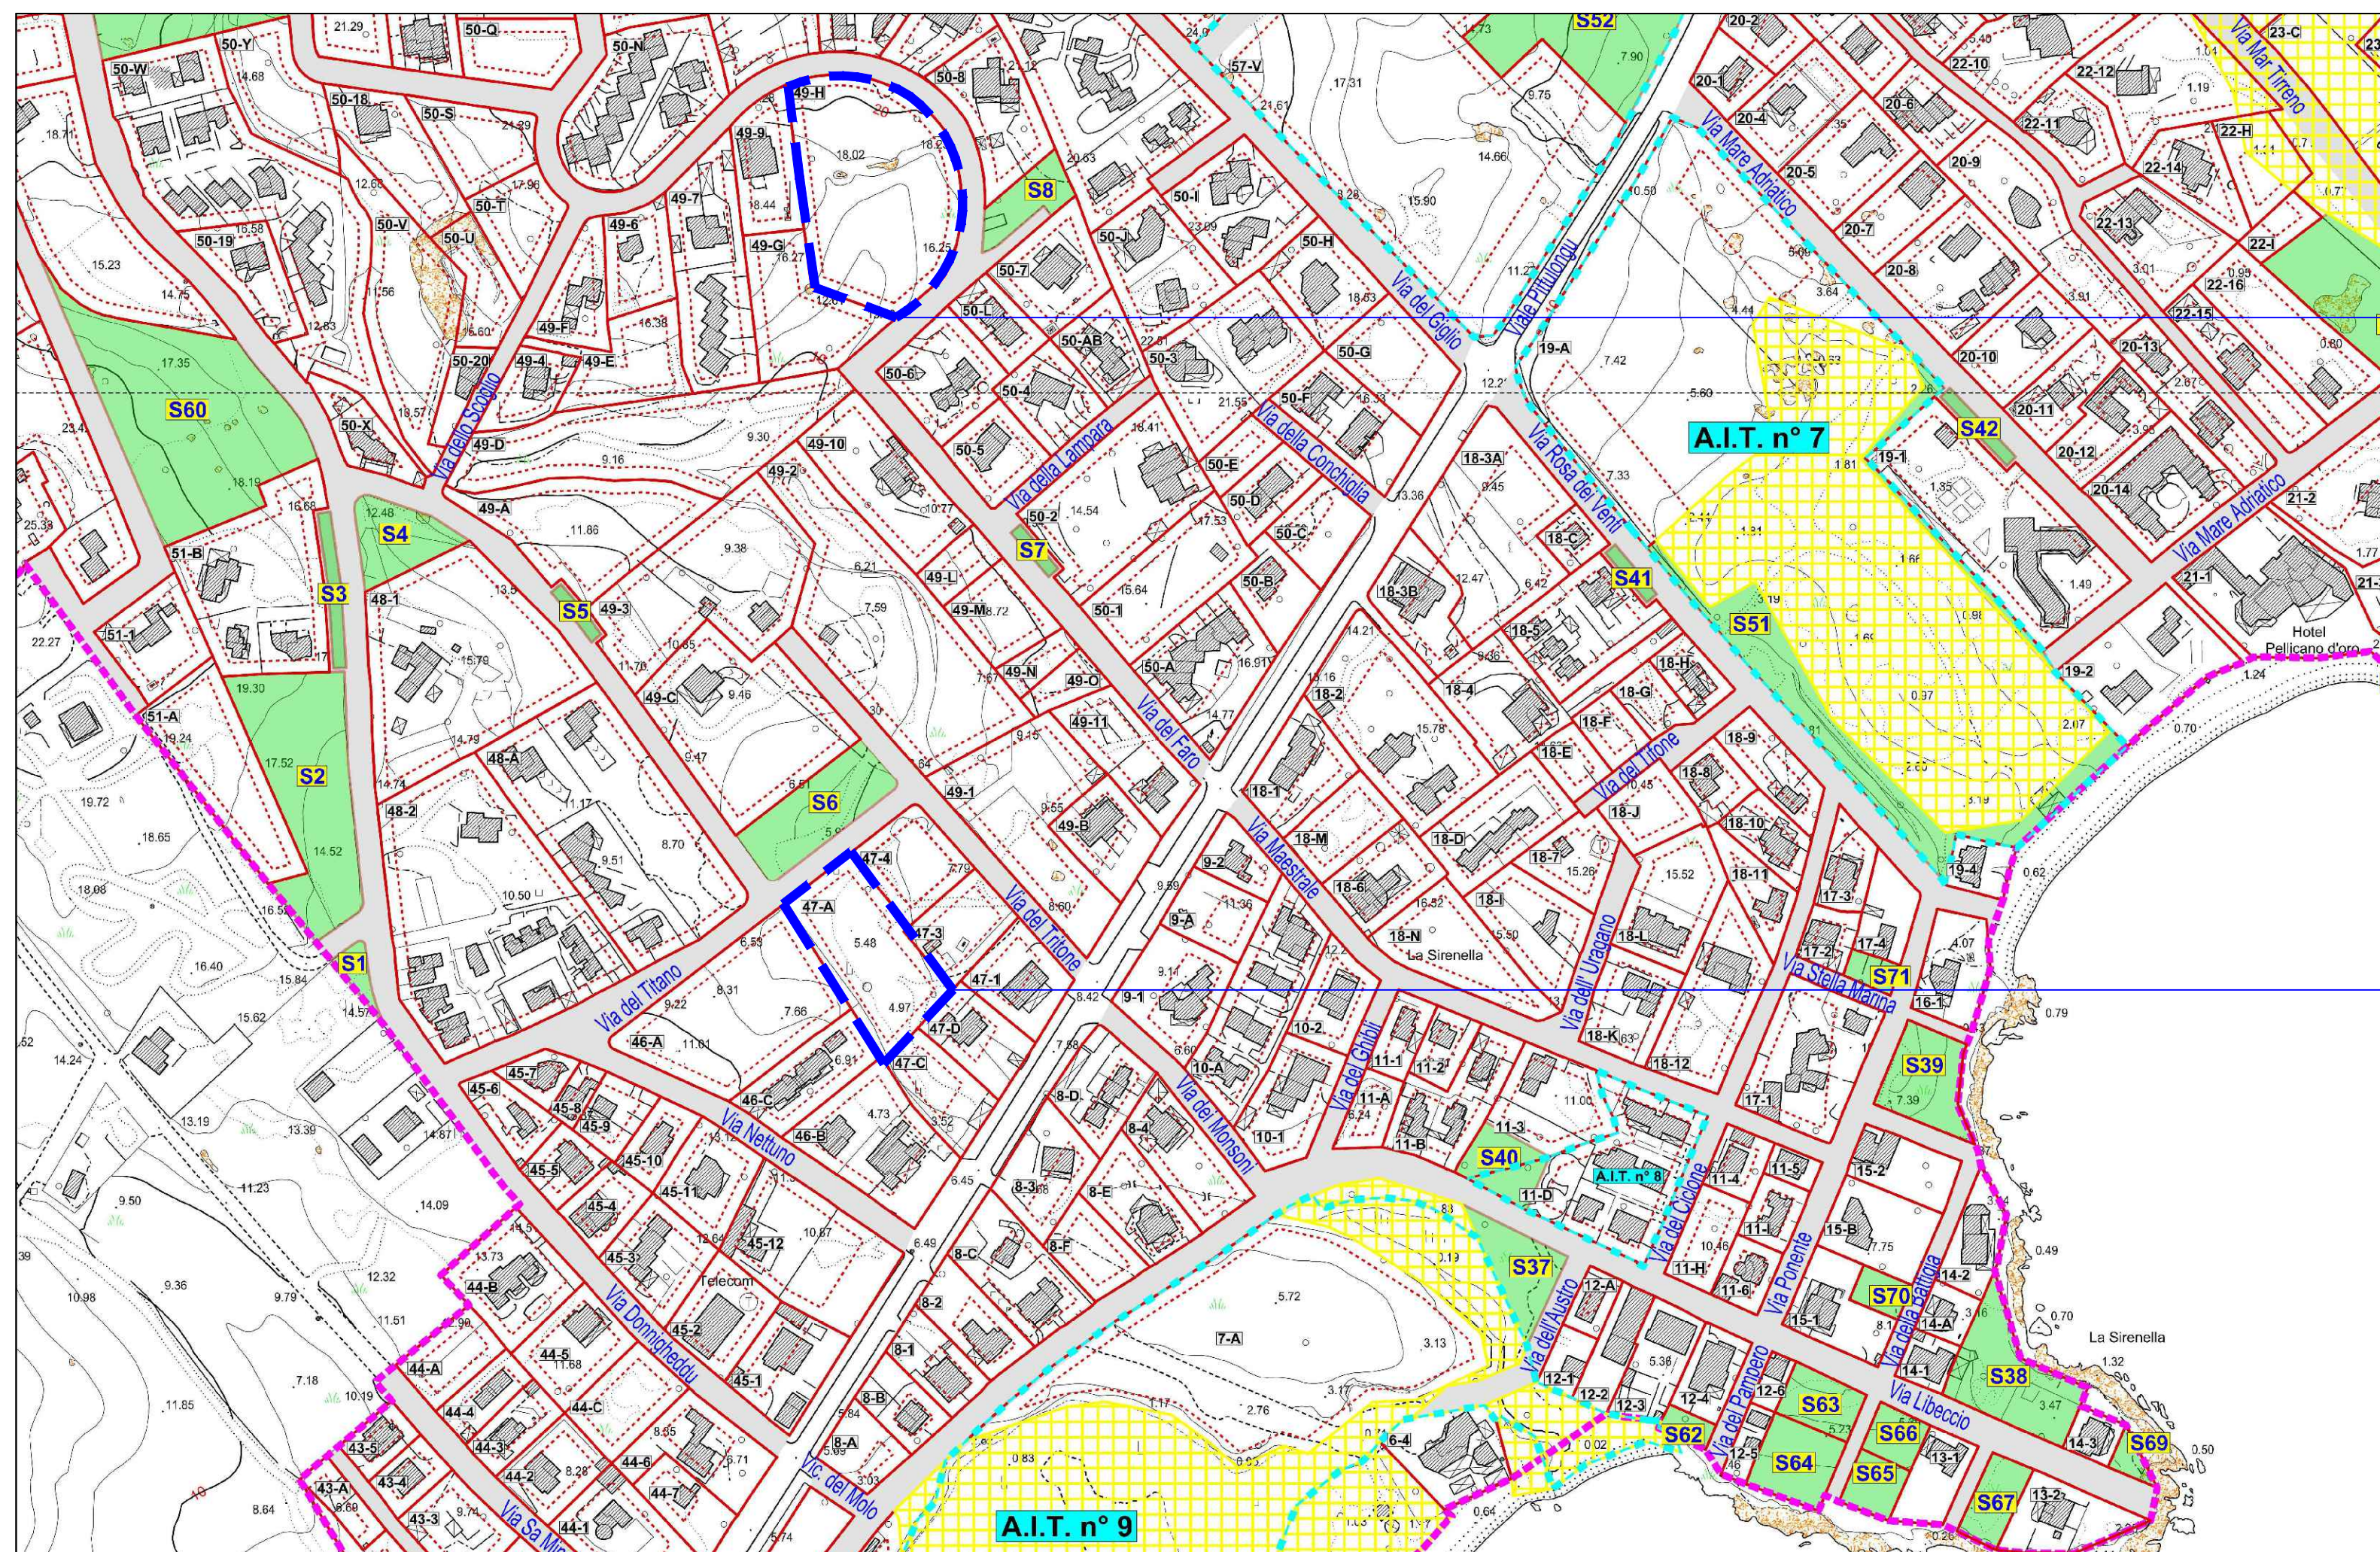


TABELLA PLANIVOLUMETRICA VOLUMETRIE DA PRU					
LOTTO N°	SUP. LOTTO AL NETTO DELLA SUP. DI CESSIONE E DI ESPROPRIO m2	VOLUME EDIFICABILE m3	VOLUME ESISTENTE m3	VOL. RESIDUO DA EDIFICARE m3	VOLUME COMPLESSIVO m3
47 A	2.425,00	1.241,70	0,00	1.241,70	1.241,7 mc
49 H	4.884,50	2.505,10	0,00	2.505,10	2.505,1 mc

TABELLA PLANIVOLUMETRICA VOLUMETRIE IN VARIANTE						
LOTTO N°	SUP. LOTTO AL NETTO DELLA SUP. DI CESSIONE E DI ESPROPRIO m2	VOLUME EDIFICABILE m3	VOLUME TRASLARE m3	VOLUME COMPLESSIVO VARIANTE m3	VOL. CONCESSIONATO m3	VOL. RESIDUO DA EDIFICARE m3
47 A	2.425,00	1.241,70	- 290,00	951,70	0,00	951,70
49 H	4.884,50	2.505,10	+ 290,00	2.795,10	1.818,40	976,70

S T U D I O A R C H I T E T T U R A M I N I A C I Via Garibaldi n. 28 - Olbia (SS) - Tel. 0789/ 54005 Mob. +39 393 9455244 e-mail: studio.miniaci@gmail.com	
PROGETTISTI: Arch. Natale Miniaci Arch. Maria Elisabetta Luciano	COMMITTENZA: SMERALDA SRL COSTASARDA SRL
VARIANTE NON SOSTANZIALE AL PIANO DI RISANAMENTO URBANISTICO DI PITTULONGU PER IL TRASFERIMENTO DI VOLUME DAL LOTTO 47-A AL 49-H	a.263 NOVEMBRE 2025
STRALCIO Tav. 3.02 - PLANIMETRIA GENERALE VARIANTE CON L'INDIVIDUAZIONE DEI LOTTI INTERESSATI	TAV. 2