




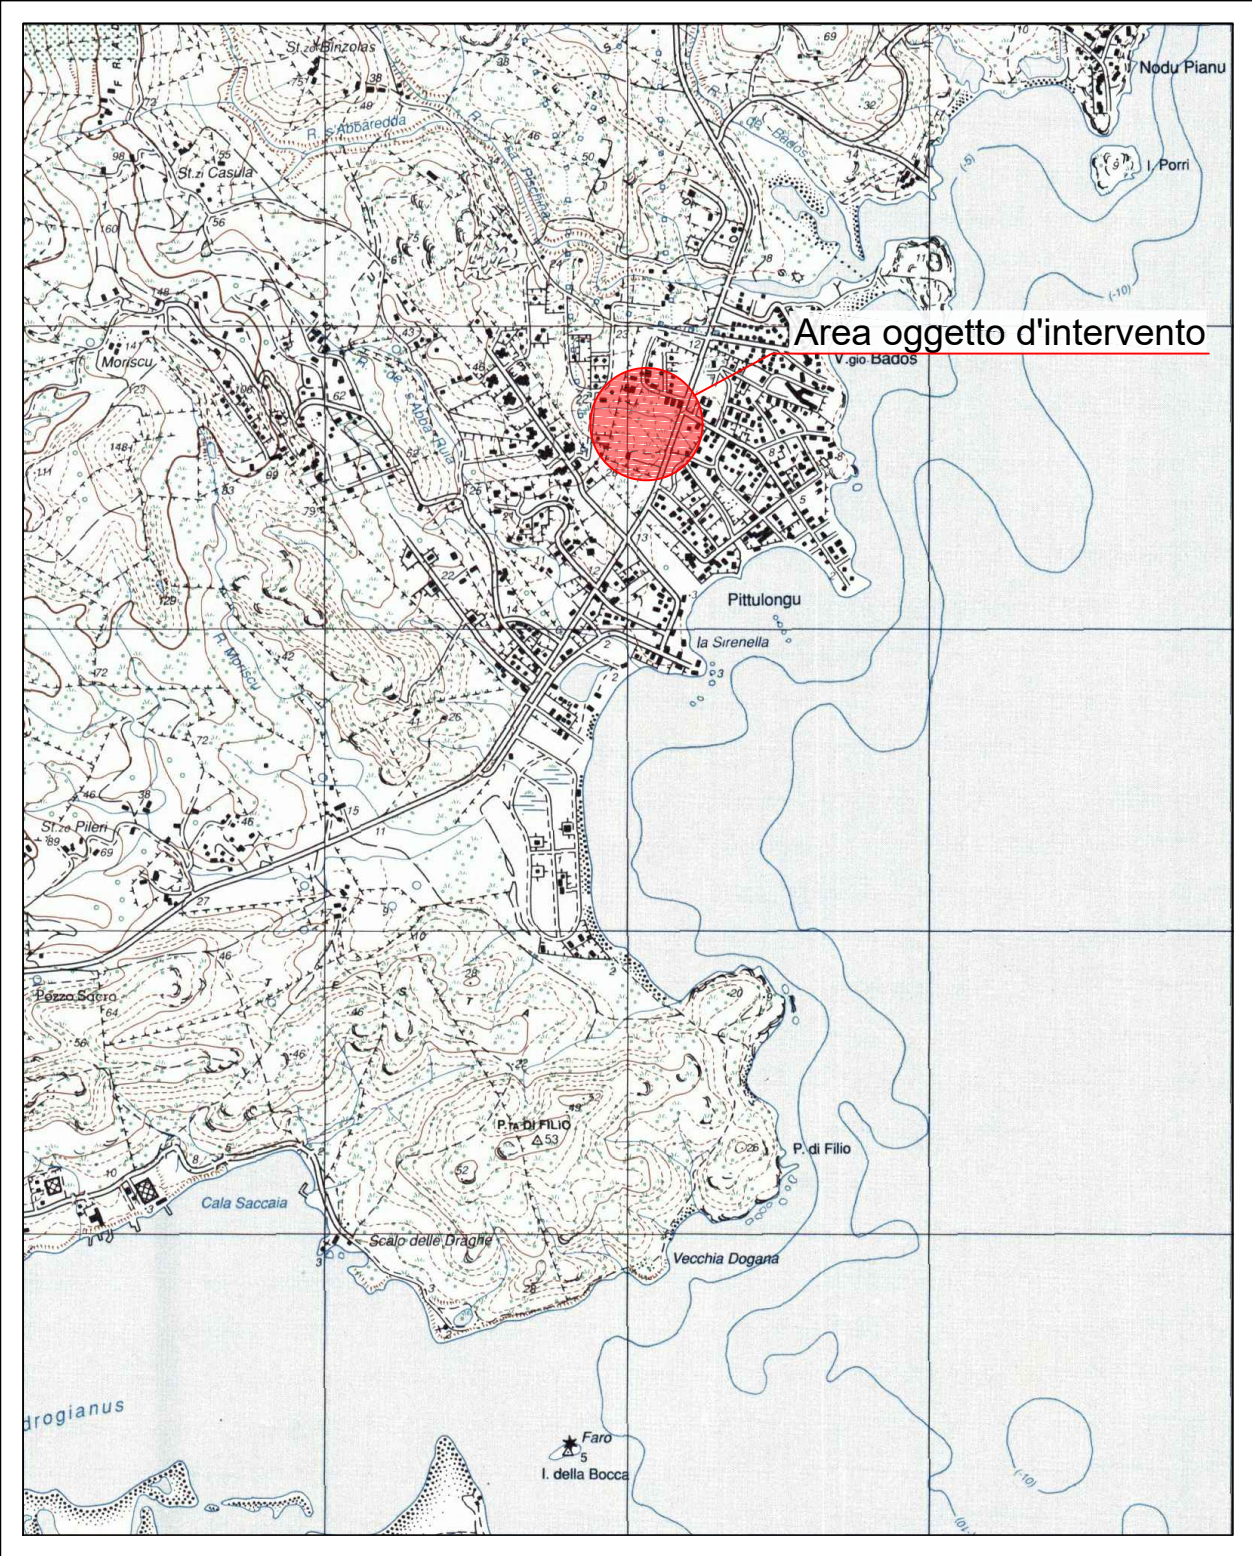


Stralcio IGM
Scala 1:25.000

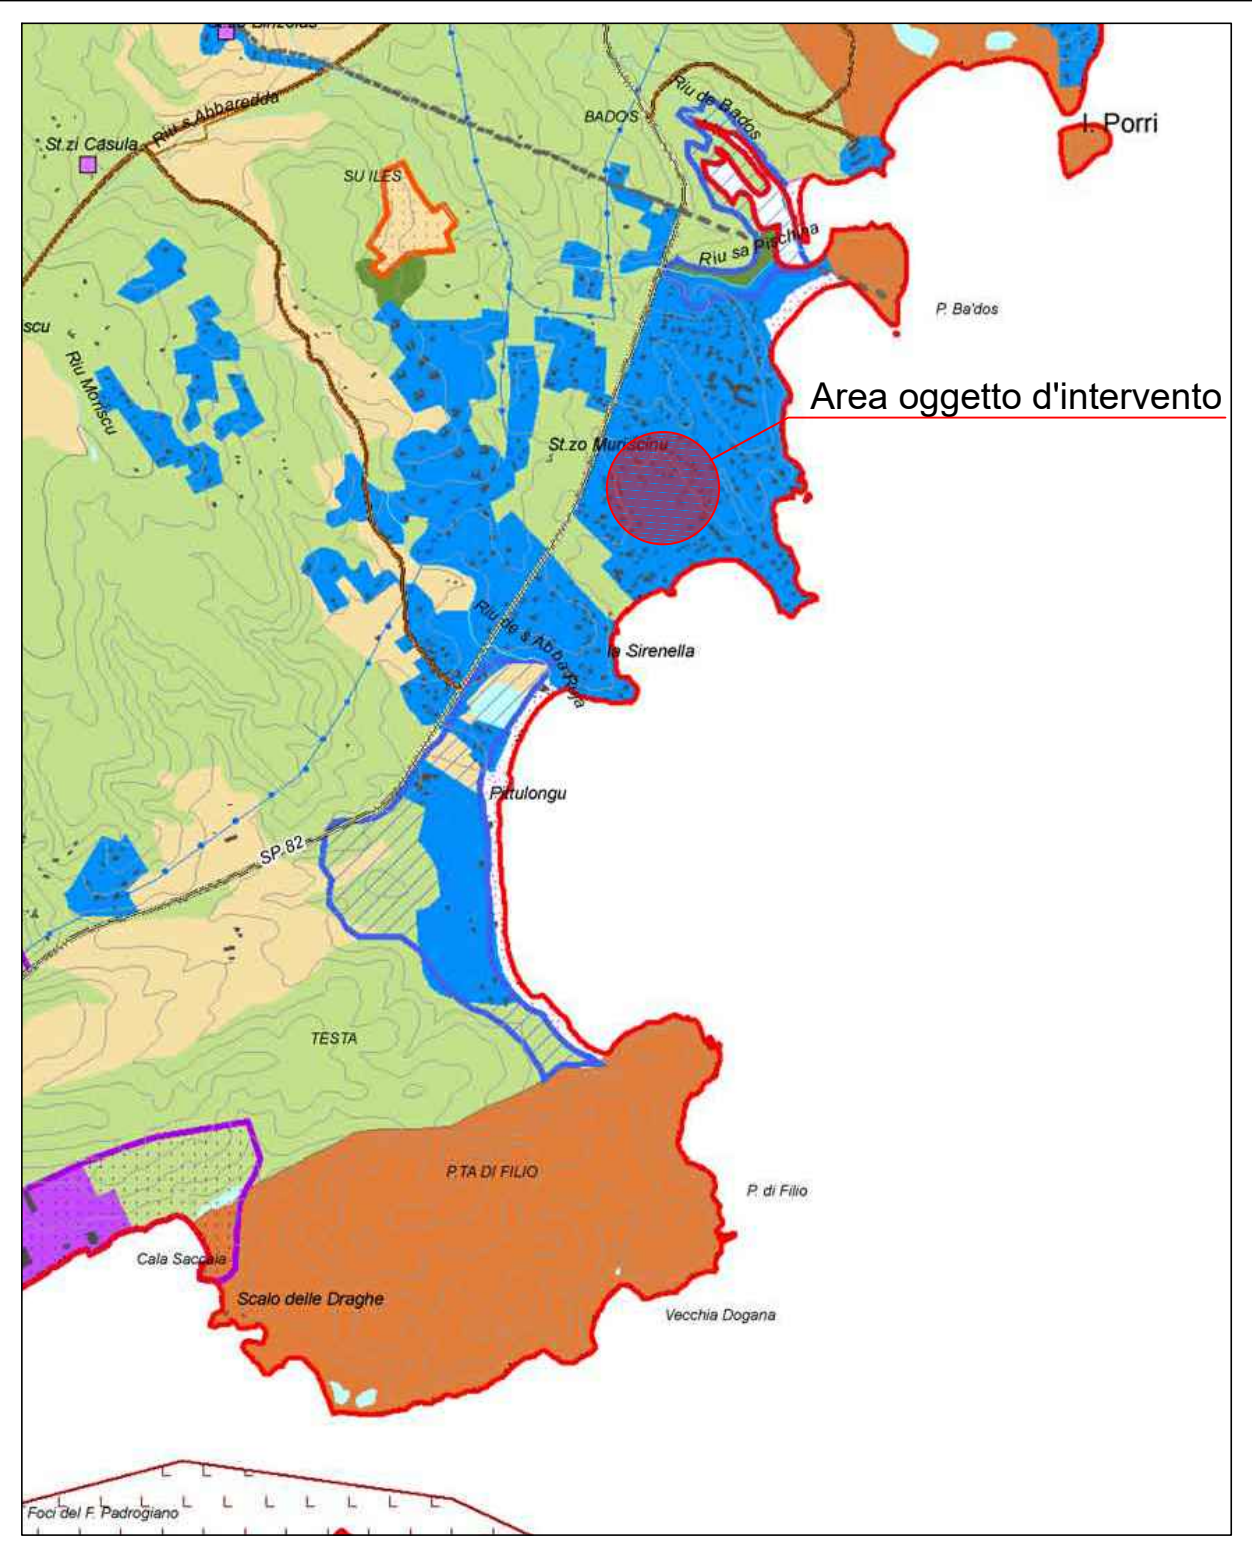


Stralcio P.P.R.
Scala 1:25.000

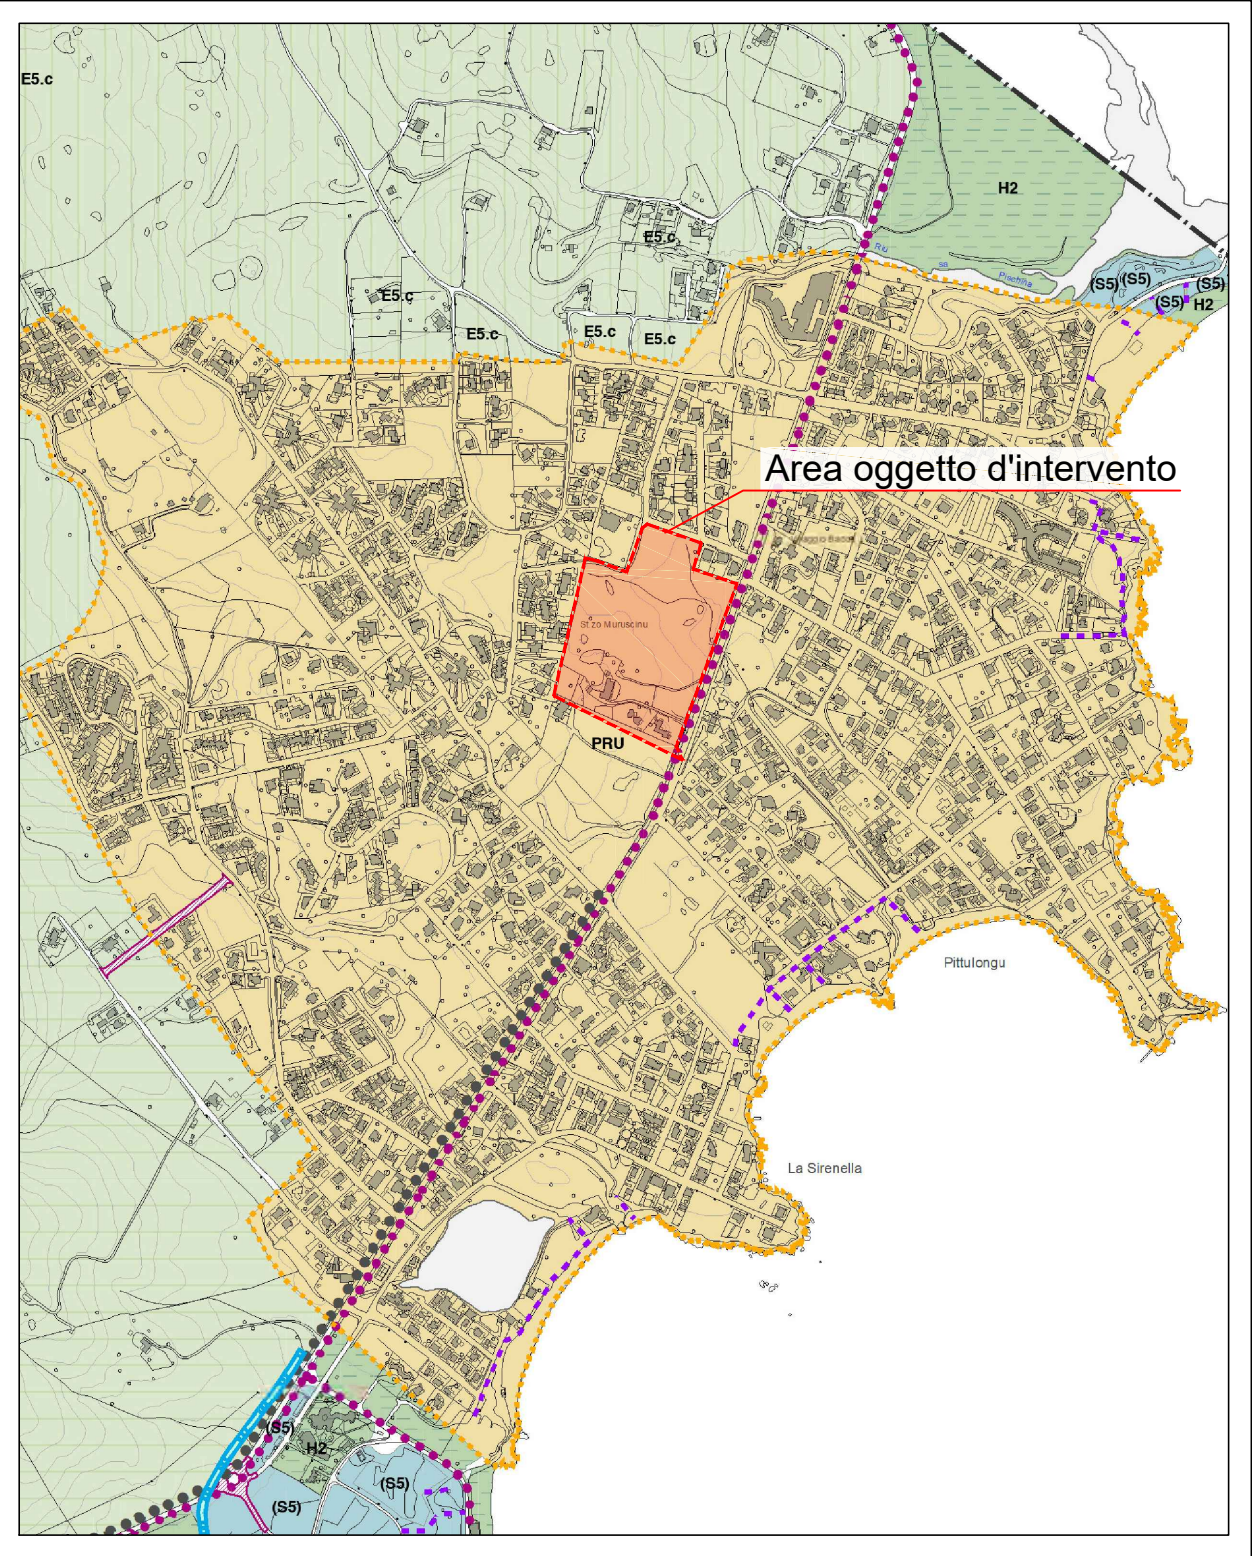


Stralcio PUC
Scala 1:10.000

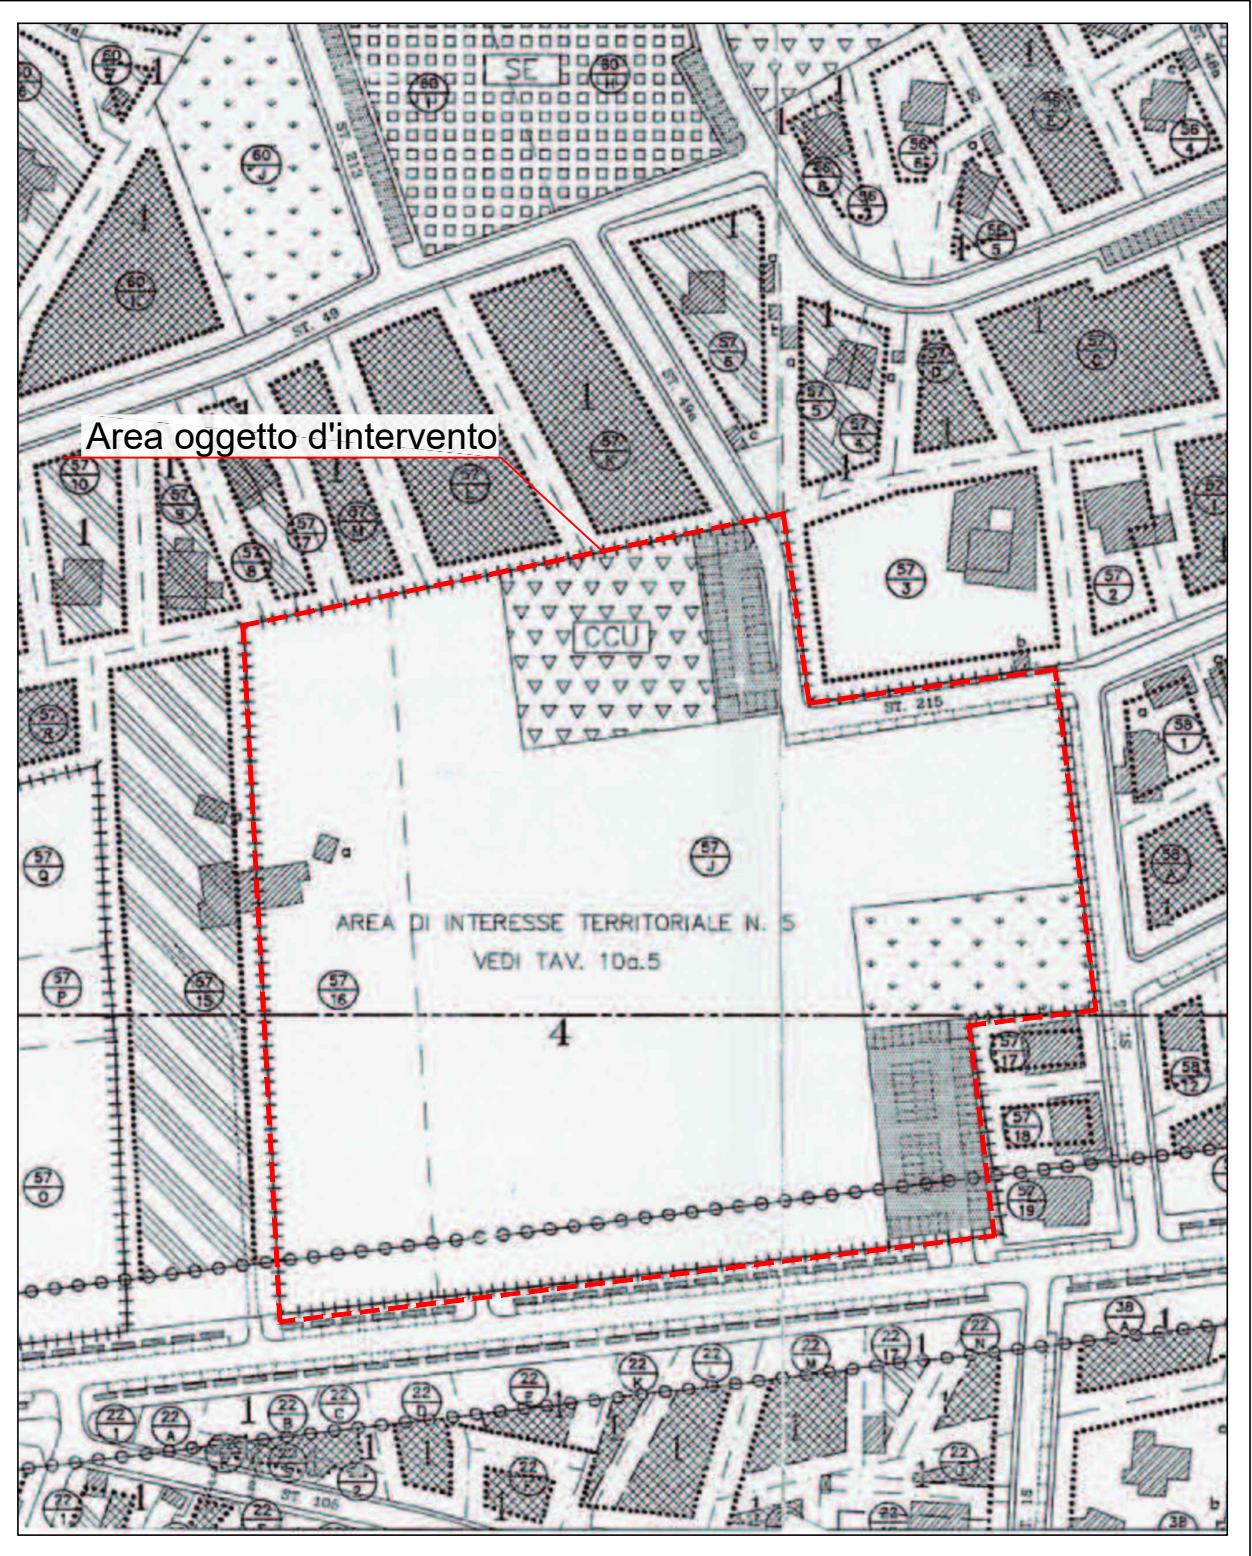


Stralcio PRU 1996
Scala 1:2.000

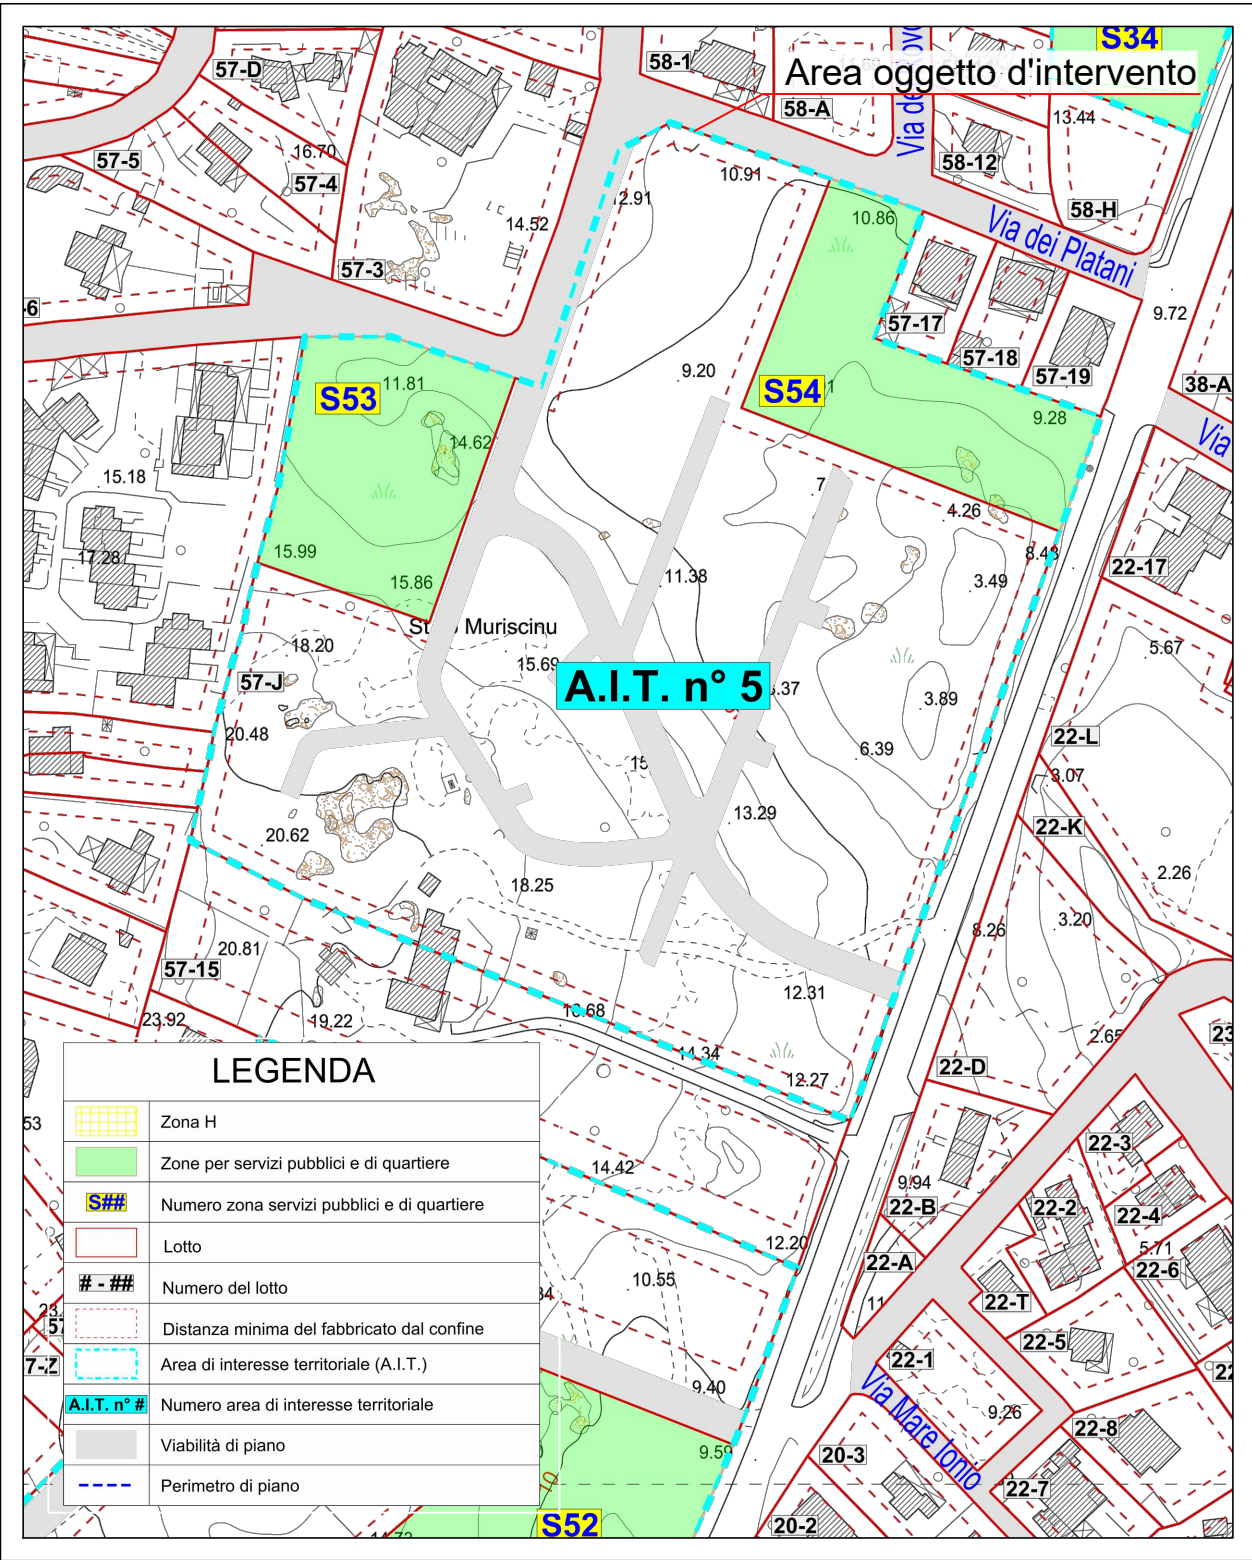

Stralcio Tav. PRU Agg. 2015
Scala 1:2.000

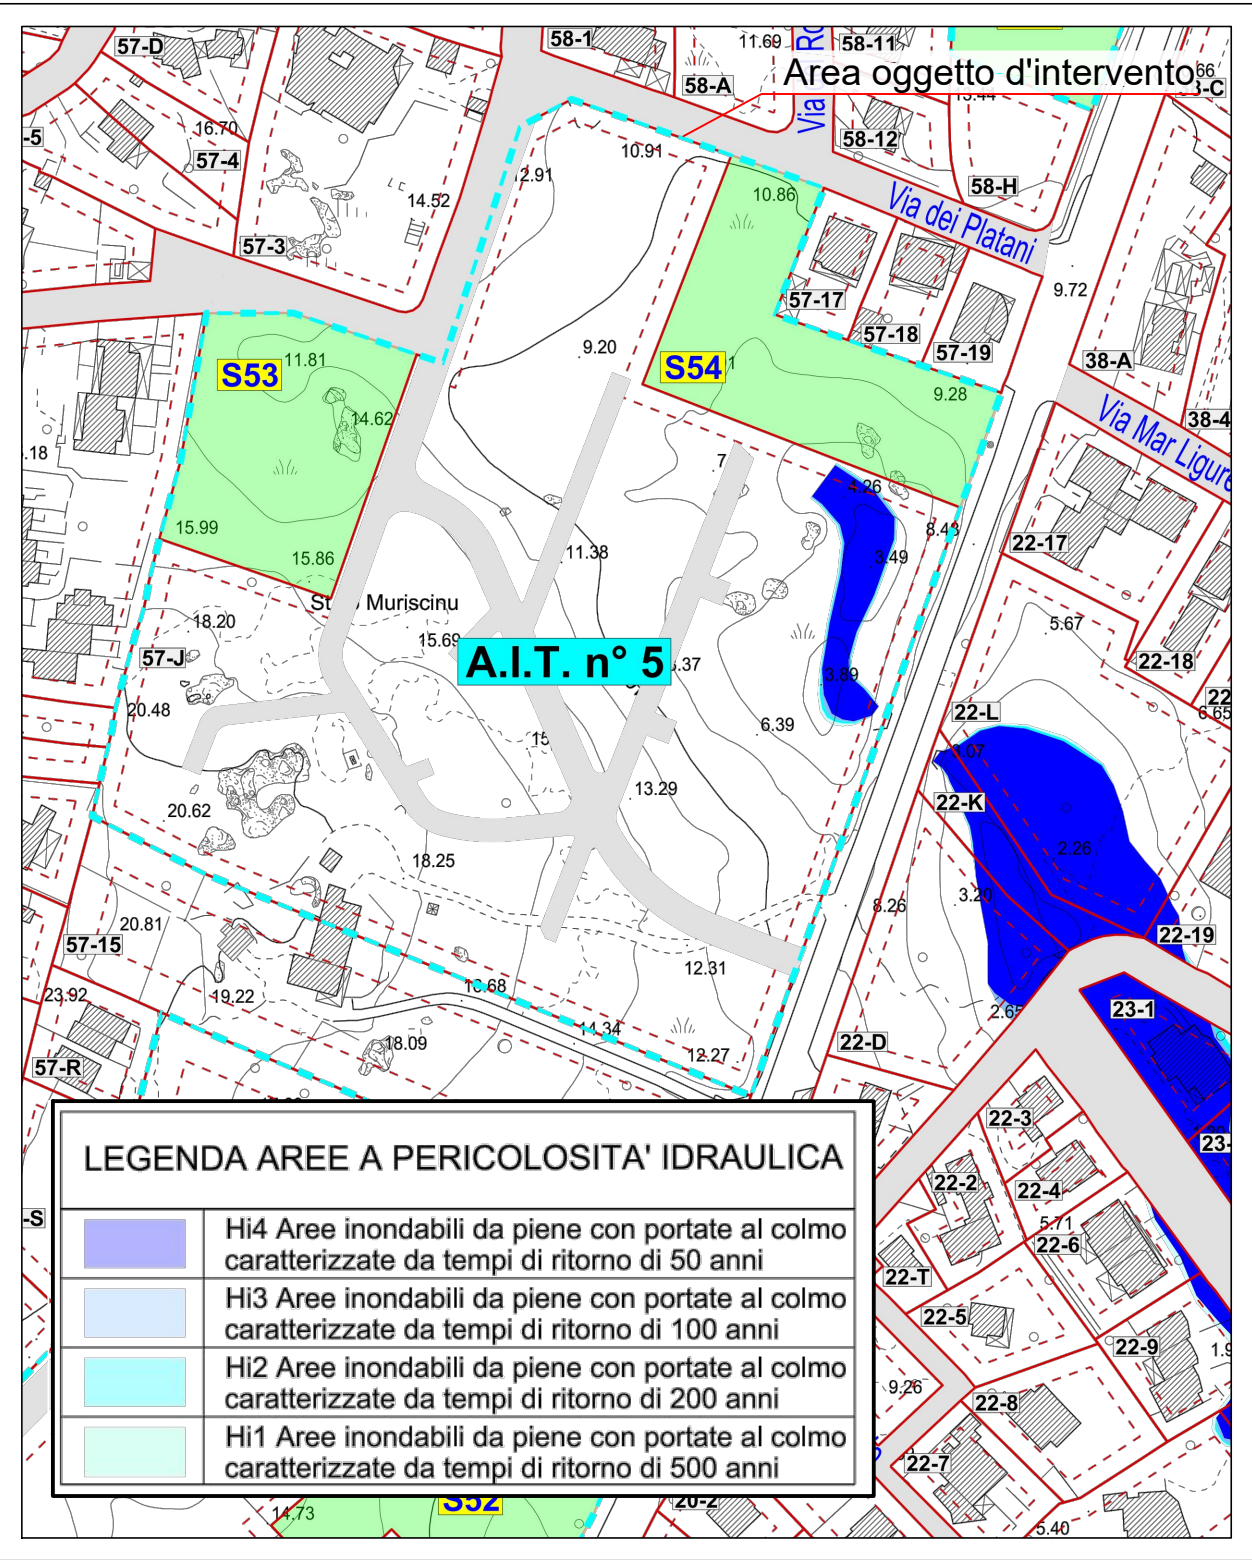

Stralcio P.A.I.
Scala 1:2.000

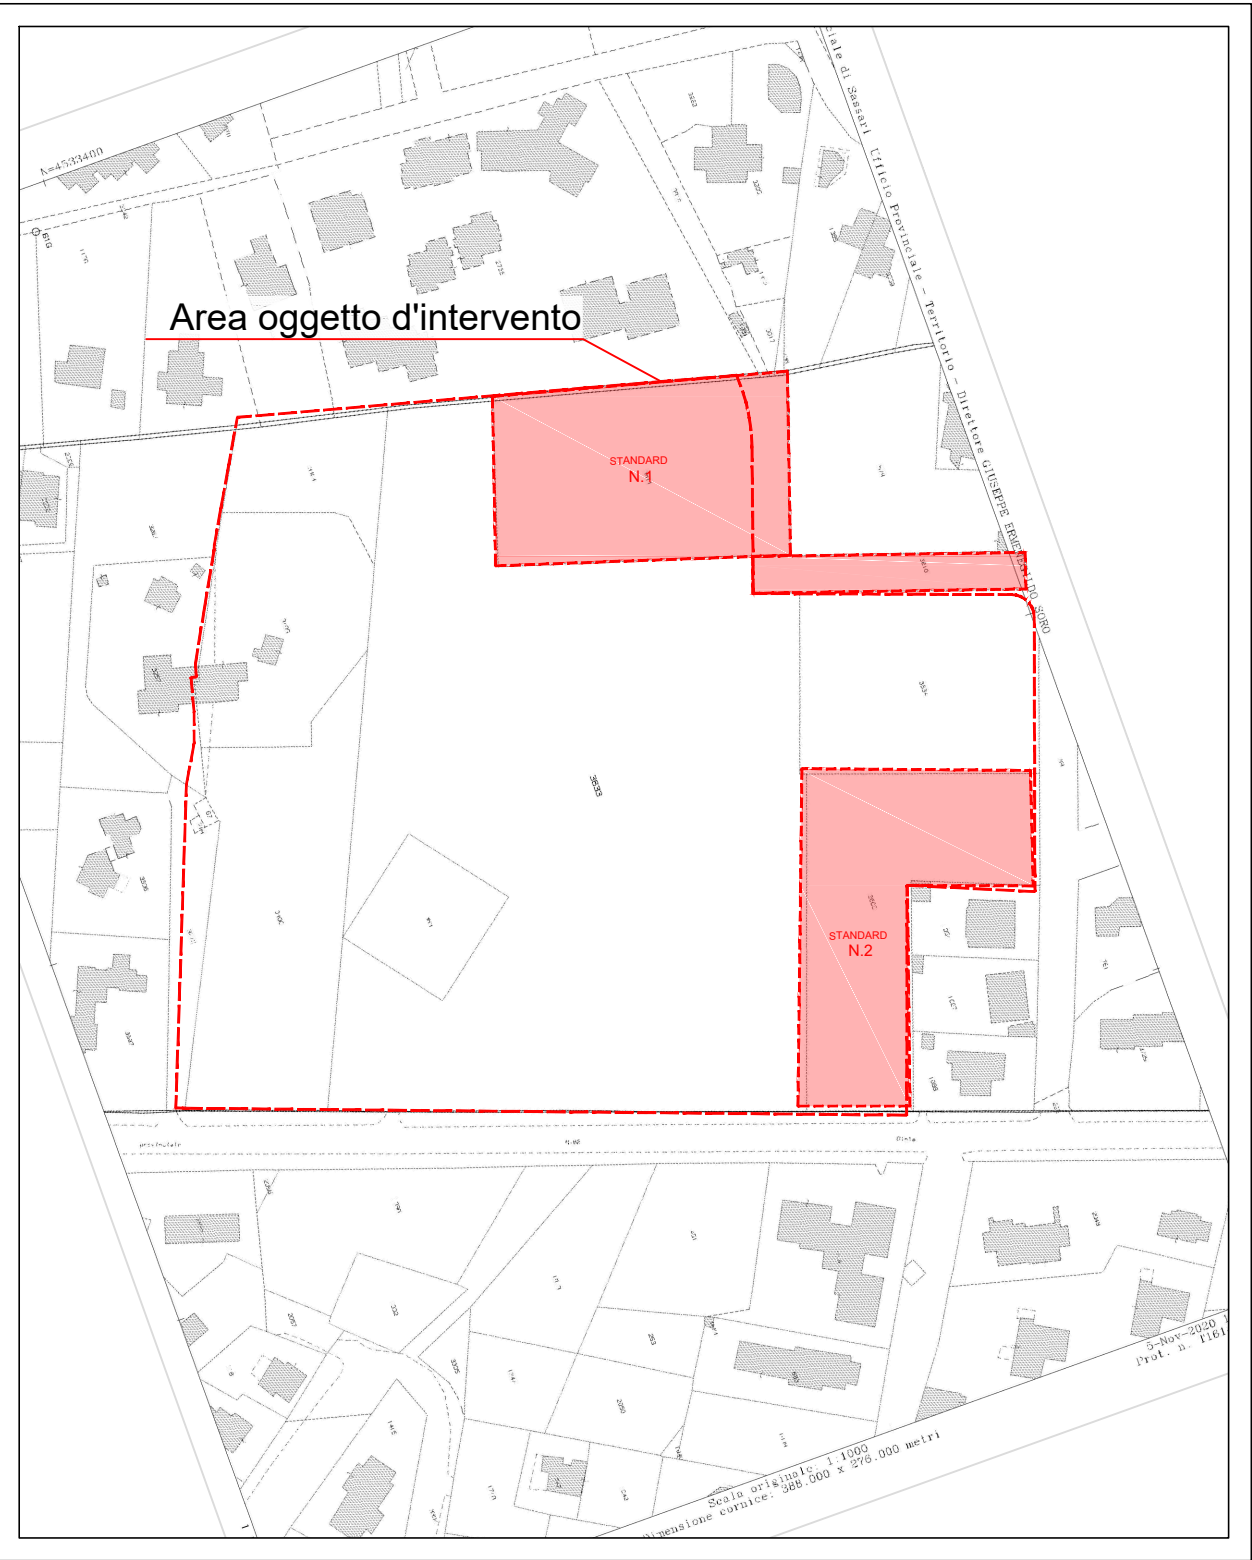

Stralcio Planimetria Catastale Attuale
Scala 1:2.000

COMUNE DI OLBIA PROVINCIA DI SASSARI		
VARIANTE AL PROGETTO - STUDIO D'ASSETTO DELL'AREA DI INTERESSE TERRITORIALE N°5 IN LOCALITÀ PITTULONGU		SETTEMBRE 2024
INQUADRAMENTO TERRITORIALE		SCALE VARIE
COMMITTENZA Sig. Gavino PUTZU Sig.ra Giuseppina PUTZU Soc. LUPPU Srl	PROGETTISTA: Arch. Pier Franco LOI	TAVOLA 01