P.R.U. PITTULONGU ISOLATO N°57-J

Sup. catastale Convenzione 2012	mq.	36.956,00
Confine AIT n.5 adeguamento proprietà Putzu	mq.	36.038,18

Superficie per servizi pubblici prevista nel piano	mq.	7.131,00

	Superficie territoriale		Volume realizzabile	
Tot. Sup. fond.	mq.	28.907,18	mc.	19.511,50
Fascia 10 metri	mq.	8.055,17		
Volume esistente			mc.	476,00
			mc.	19.035,50

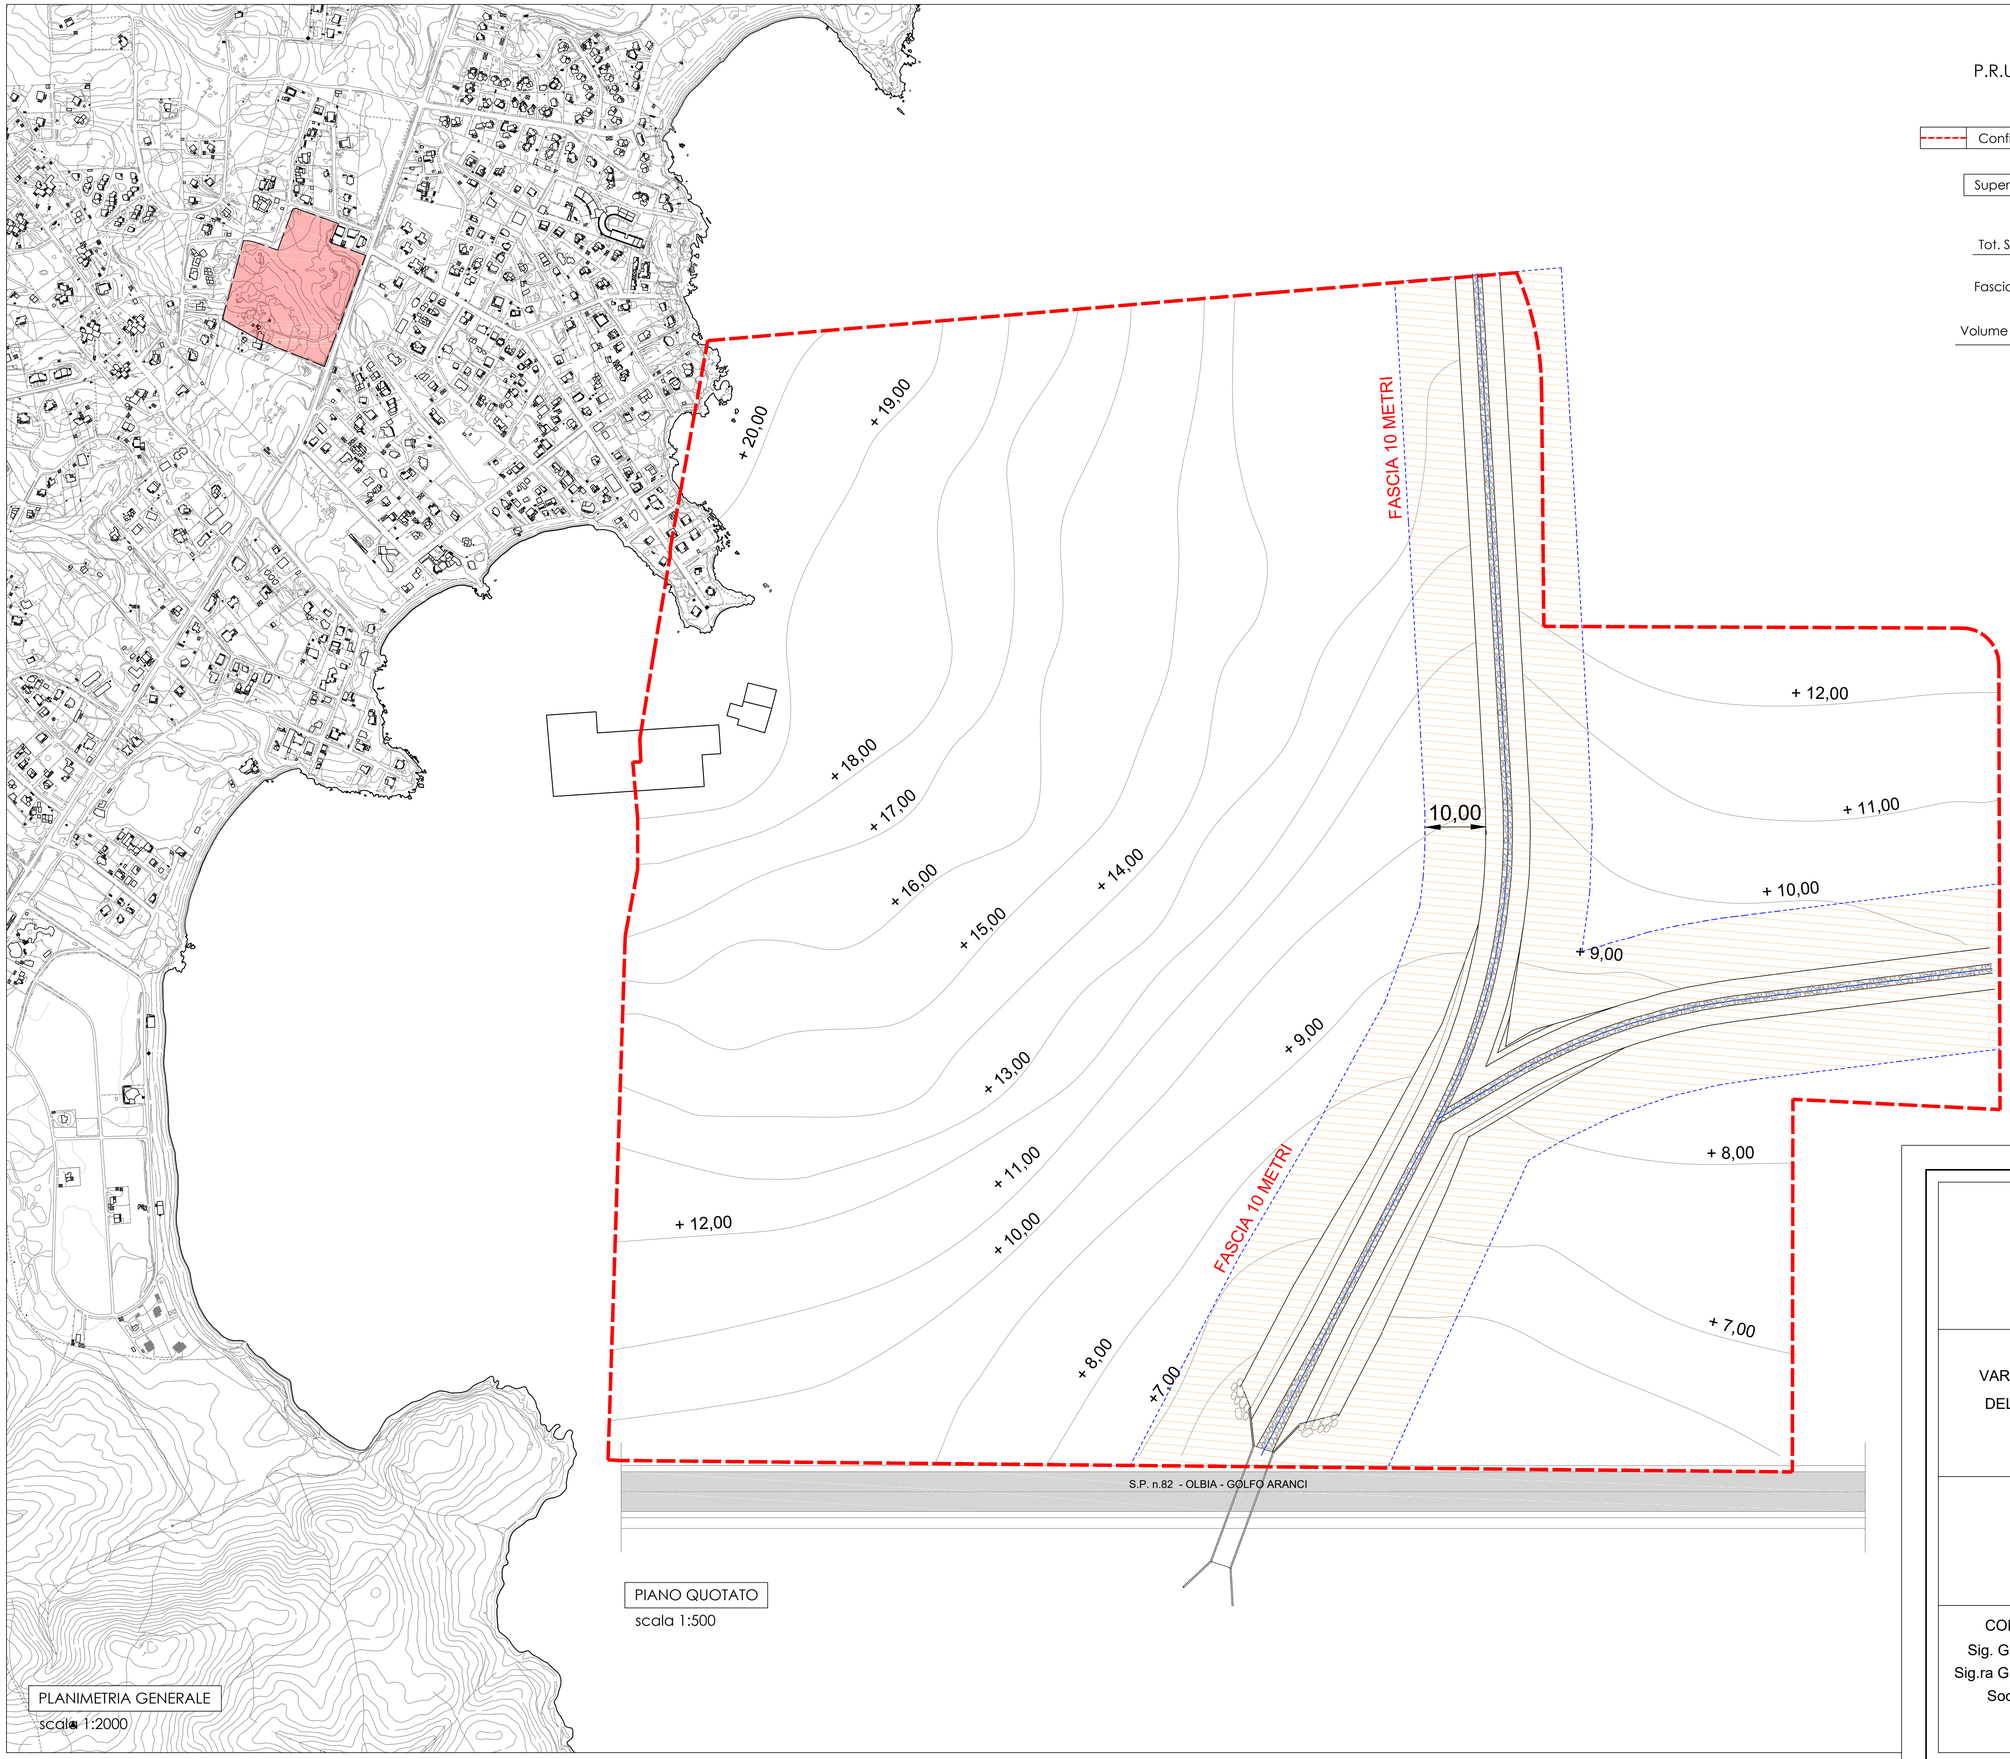

PIANO QUOTATO
scala 1:500

PLANIMETRIA GENERALE
scala 1:2000

COMUNE DI OLBIA
PROVINCIA DI SASSARI

VARIANTE AL PROGETTO - STUDIO D'ASSETTO
DELL'AREA DI INTERESSE TERRITORIALE N°5
IN LOCALITÀ PITTULONGU

SETTEMBRE
2024

PLANIMETRIA GENERALE
PIANO QUOTATO CURVE DI LIVELLO

SCALE
VARIE

COMMITTENZA
Sig. Gavino PUTZU
Sig.ra Giuseppina PUTZU
Soc. LUPPU SrL

PROGETTISTA:
Arch. Pier Franco LOI

TAVOLA
02