


Vertici liv.		P=3.58 D=2.15 L=60.00		Pg=80.00Ql=11.00 Ds=42.08Dx=42.08 Rg=10000.00		P=4.43 D=2.50 L=56.48		Pg=116.48Ql=13.50 Ds=12.63Dx=12.63 Rg=1100.00		P=6.73 D=3.50 L=81.72		Pg=198.20Ql=19.00 Ds=65.21Dx=65.21 Rg=1050.00		P=5.89 D=4.00 L=70.29		Pg=268.48 Ql=15.00	
Raccordi Vert.	Pg=0.00 Ql=8.85																

LEGENDA :

PROFILO TERRENO

PROFILO STRADA



Scala H 1/2000.00
Scala V 1/200.00

5.00

Indici	1	2	3	4	5	6	7	8	9	10	11	12	13	14	15	16	17	18	19	20	21	22	23	24	25	26														
Quote terreno	
Quota Progetto	
Dislivelli	0.00	0.88	3.47	4.13	3.50	3.14	1.58	1.05	0.33	-1.50	-1.90	-1.65	-1.68	-1.80	-1.58	-1.94	-2.27	-2.49	-2.47	-2.25	-1.57	-1.34	0.07	0.95	1.08	1.04														
Parziali	20.00	20.00	11.24	8.76	2.35	7.65	3.45	6.55	20.00	10.28	6.20	3.52	2.68	17.32	20.00	20.00	7.17	2.83	2.71	5.53	1.76	20.00	20.00	20.00	8.49															
Progressiva	0.00	20.00	40.00	51.24	60.00	62.35	70.00	73.45	80.00	100.00	110.28	116.48	120.00	122.68	140.00	160.00	180.00	187.17	190.00	192.71	198.24	200.00	220.00	240.00	260.00	268.48														
Ettometriche	0																				2																			
Curve	
Dati planimetrici	Sv=51.24				Rg=10.80 Sv=22.21 Tg=17.91				AngD=2.06 AngV=2.06				Sv=36.83				Rg=7.90 Sv=12.40 Tg=7.89				AngD=-1.57 AngV=-1.57				Sv=64.50				Rg=7.10 Sv=11.06 Tg=7.01				AngD=-1.56 AngV=-1.56				Sv=70.25			

COMUNE DI OLBIA

PROVINCIA DI OLBIA-TEMPIO

VARIANTE AL PROGETTO - STUDIO D'ASSETTO DELL'AREA DI INTERESSE TERRITORIALE N. 5, IN LOCALITA' PITTULONGU

7.1

PROFILO LONGITUDINALE
ASSE STRADA

1:2000/1200

PROGETTISTA:
ING. FABIO MOLINARI

COMITENTE:
SIG. PUTZU GAVINO
SIG.RA PUTZU GIUSEPPINA
SOC. LUPPU SRL

APPROVAZIONE:

APPROVAZIONE:

DATA:
NOVEMBRE 2021

MODIFICATO:

FILE:

ASSICURAMENTO:
Riscatto
Data:

Descrizione:

SM INGENNERIA

Studio di Ingegneria e Architettura

Questo documento non può essere copiato, ristampato o distribuito in tutto o in parte senza il consenso scritto dell'ingegnere. E' vietata l'uso di software di grafica e di calcolo.