


Vertici liv.	P=4.00 D=1.90 L=51.24	P=4.00 D=0.44 L=11.10	P=0.40 D=0.24 L=54.13	P=6.00 D=0.36 L=6.20	P=6.00 D=2.15 L=37.32	P=3.00 D=0.78 L=27.17	P=1.00 D=0.12 L=12.83	P=1.50 D=0.62 L=40.00	P=5.00 D=1.19 L=25.34		
--------------	-----------------------------	-----------------------------	-----------------------------	----------------------------	-----------------------------	-----------------------------	-----------------------------	-----------------------------	-----------------------------	--	--

LEGENDA :

PROFILO TERRENO

PROFILO SCORRIMENTO CONDOTTA



Indici	1	2	3	4	5	6	7	8	9	10	11	12	13	14	15	16	17	18	19	20	21	22	23	24	25	25a	26
Quota Progetto Strada	8.85	9.57	10.31	10.74	11.09	11.18	11.49	11.64	11.91	12.71	13.24	13.57	13.77	13.94	15.06	16.08	16.72	16.86	16.90	16.93	16.98	16.98	16.86	16.36	15.48	15.18	15.00
Quote scorrimento	7.94	8.70	9.44	9.84	10.20	10.28	10.62	10.77	11.06	11.95	12.40	12.67	12.88	13.03	14.03	15.18	15.77	15.96	15.99	16.01	16.07	16.08	15.77	15.46	14.53	14.28	15.00
Dislivelli	-0.90	-0.87	0.86	0.90	0.89	0.90	0.87	0.86	0.84	0.82	0.84	0.90	0.89	0.90	1.03	0.90	0.97	0.90	0.91	0.92	0.91	0.90	1.09	0.90	0.95	0.90	
Parziali																					5.53	1.76			5.34	3.15	
Progressiva	0.00	20.00	40.00	51.24	60.00	62.35	70.00	73.45	80.00	100.00	110.28	116.48	120.00	122.68	140.00	160.00	180.00	187.17	190.00	192.71	198.24	200.00	220.00	240.00	260.00	265.34	268.48

COMUNE DI OLBIA

PROVINCIA DI OLBIA-TEMPIO

VARIANTE AL PROGETTO - STUDIO D'ASSETTO DELL'AREA DI INTERESSE TERRITORIALE N. 5, IN LOCALITA' PITTULONGU

9.1

ELABORATO

PROFILO LONGITUDINALE RETE IDRICA

SCALA 1: 2000/1.200

IL PROGETTISTA ING. FABIO MOLINARI

IL COMMITTENTE SIG. RUTZU GIOVINO SIG. RAFFUTZU GIUSEPPINA SIG. LUPPU SRL

APPROVAZIONE

APPROVAZIONE

DATA NOVEMBRE 2023

REVISIONI

DATA

DESCRIZIONE

SM INGENNERIA

Questo documento non può essere ristampato, riprodotto o pubblicato in tutto o in parte senza il consenso scritto del progettista (Ciao, 22/04/17 17:43:14, 2019 e seg. Coda, 2016)