

COMUNE DI OLBIA

PROVINCIA DI OLBIA-TEMPIO

VARIANTE AL PROGETTO - STUDIO D'ASSETTO DELL'AREA DI INTERESSE TERRITORIALE N. 5, IN LOCALITA' PITTULONGU

TAVOLA

10.2

ELABORATO

PROFILO LONGITUDINALE
RETE ACQUE REFLUE TRATTO 2

SCALA

1: 2000/1:200

IL PROGETTISTA

ING. FABIO MOLINARI

IL COMMITTENTE

SIG. PUTZU GAVINO
SIG. RA PUTZU GIUSEPPINA
SOC. LUPPU SRL

APPROVAZIONI

APPROVAZIONI

DATA

NOVEMBRE 2023

ARCHIVIO

FILE

AGGIORNAMENTI

Revisione	Data	Descrizione




Questo documento non può essere copiato, riprodotto o pubblicato in tutto o in parte senza il consenso scritto del progettista (art. 22/24/41/47/51 - Art. 2075 e seg. Cod. Civile)

Vertici liv.	P=0.98 D=0.24 L=24.36	P=1.00 D=0.35 L=34.69	P=0.98 D=0.35 L=35.54	P=1.00 D=0.36 L=35.97
--------------	-----------------------------	-----------------------------	-----------------------------	-----------------------------

LEGENDA :

PROFILO TERRENO

PROFILO SCORRIMENTO CONDOTTA PVC Ø200 mm

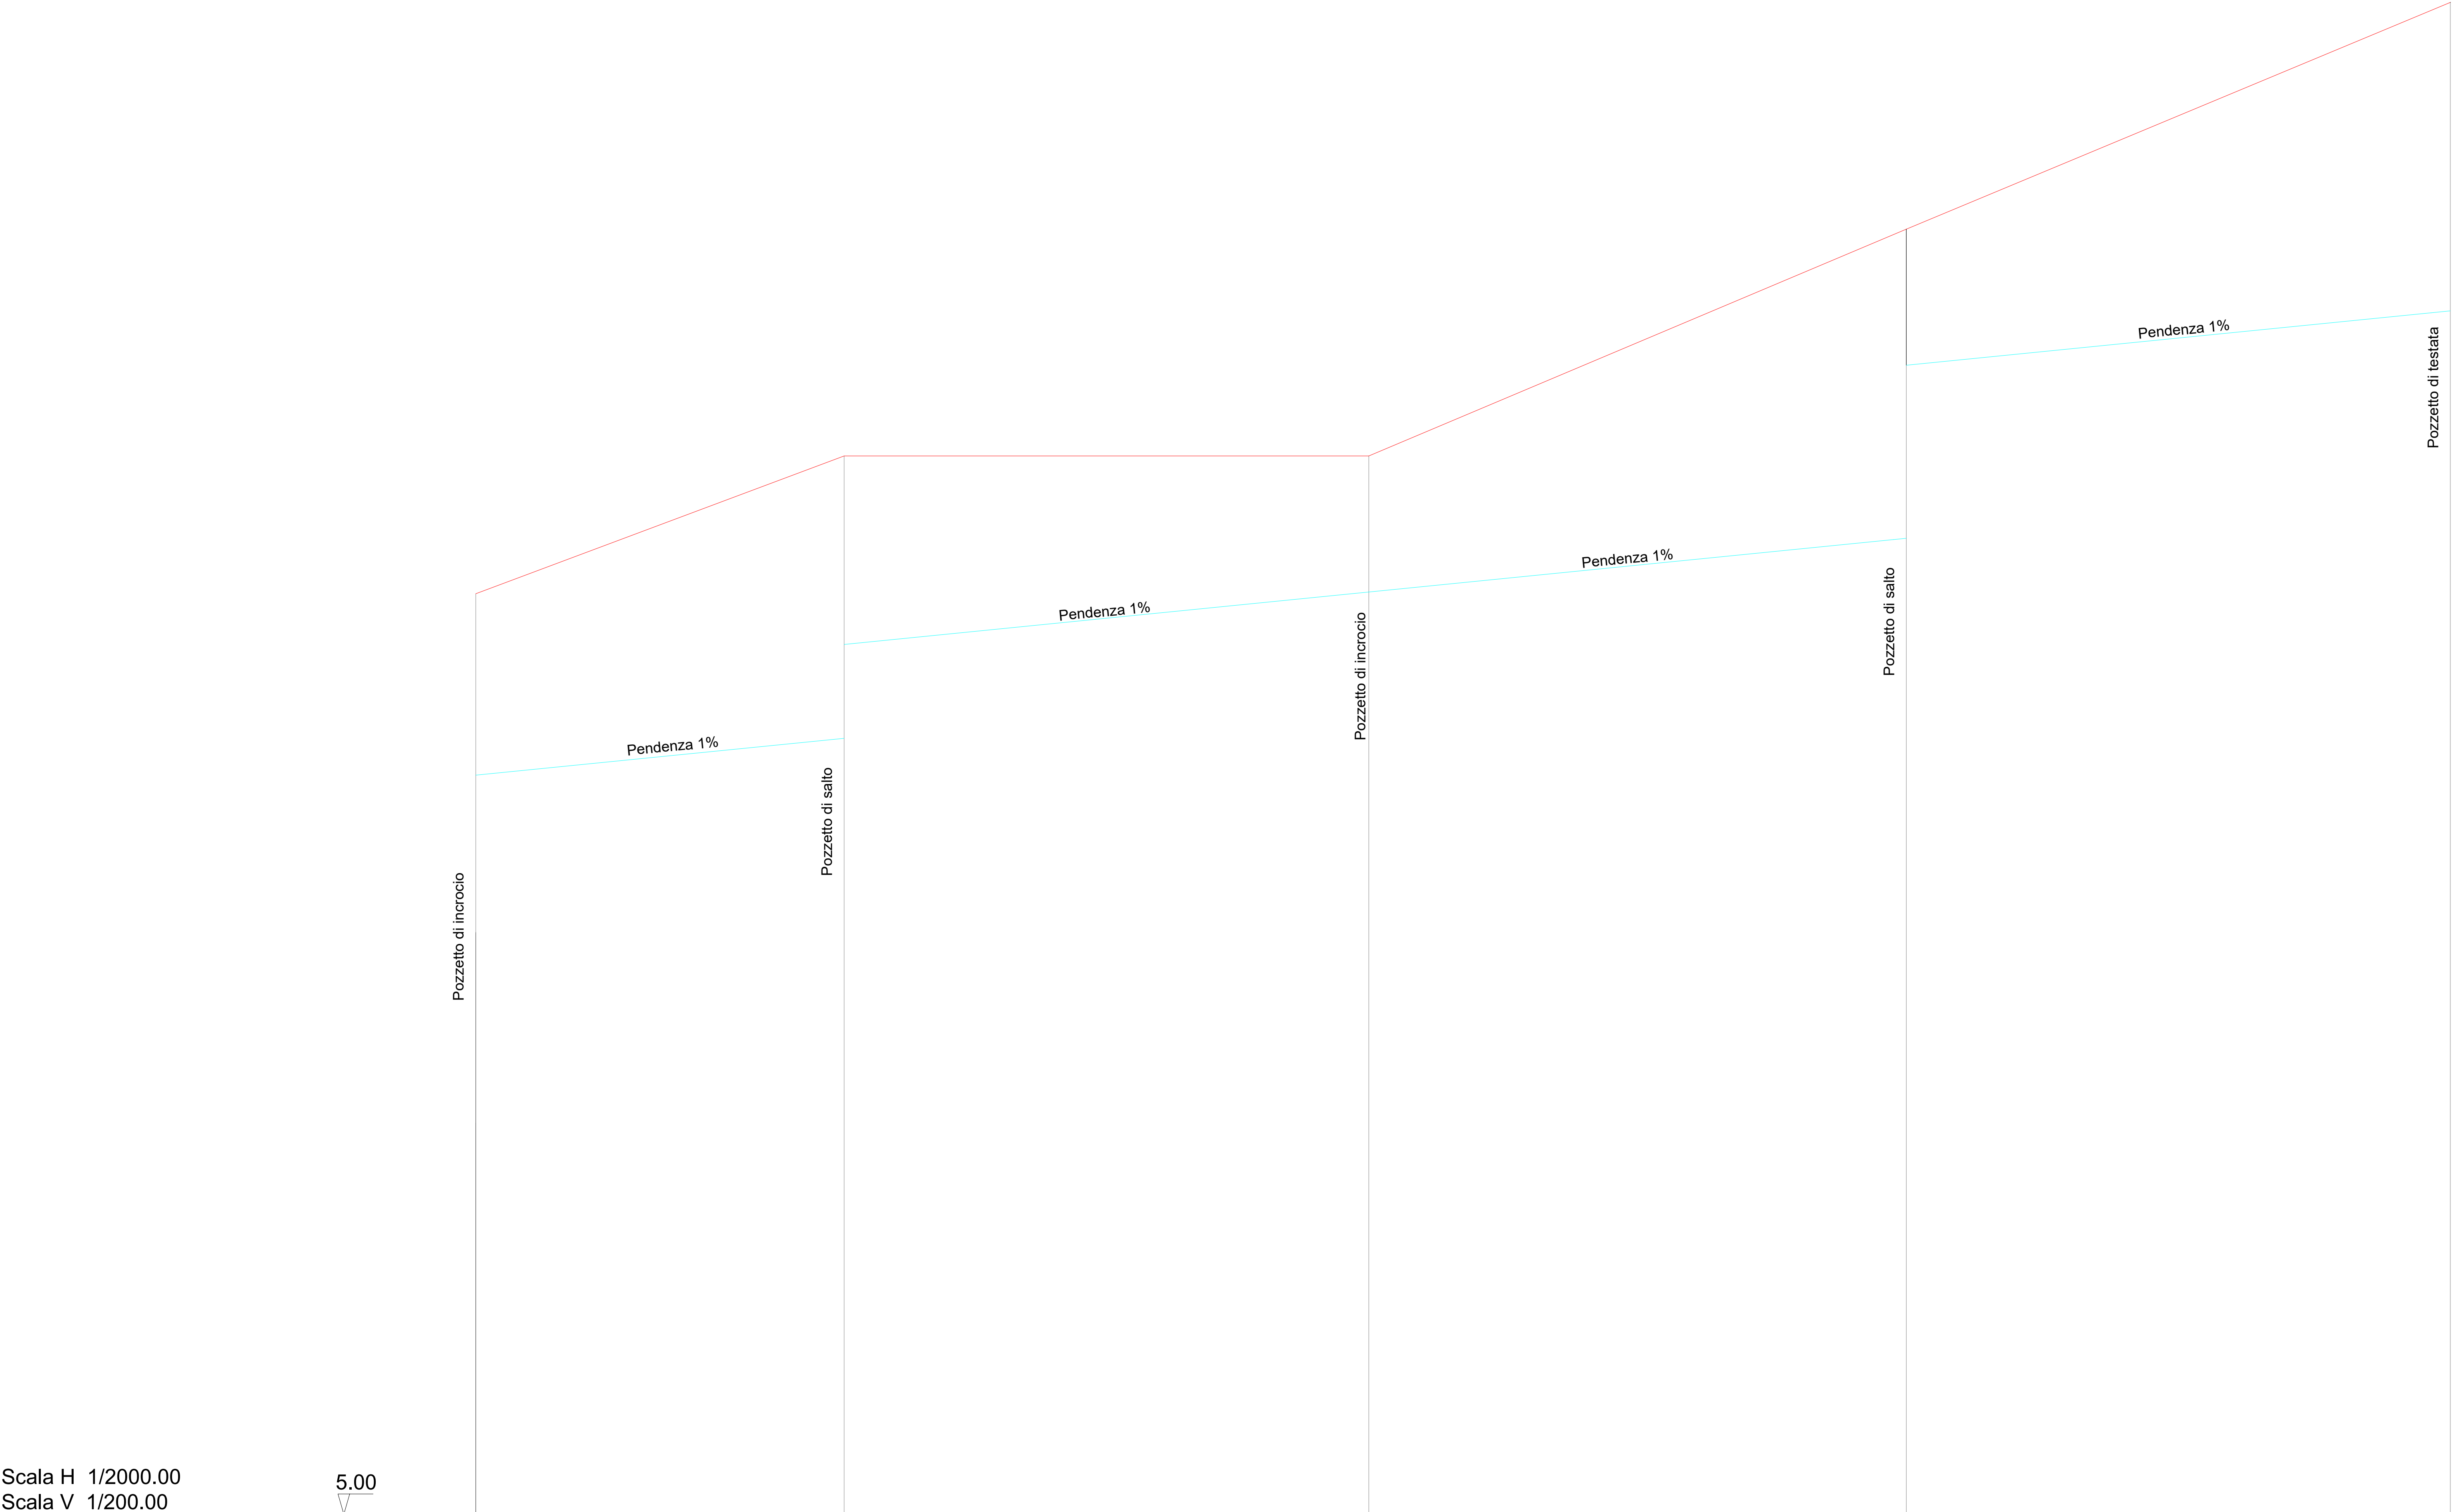

Scala H 1/2000.00	Scala V 1/200.00	Indici	4	17	16	15	14
		Quota Progetto terreno	11.09	12.00	12.00	13.50	15.00
		Quote scorrimento	9.89	10.13	11.10	11.45	12.96
		Dislivelli	1.20	1.25	0.90	2.05	2.04
		Parziali	24.36	34.69	35.54	35.97	
		Progressiva	0.00	24.36	59.05	94.59	130.56