



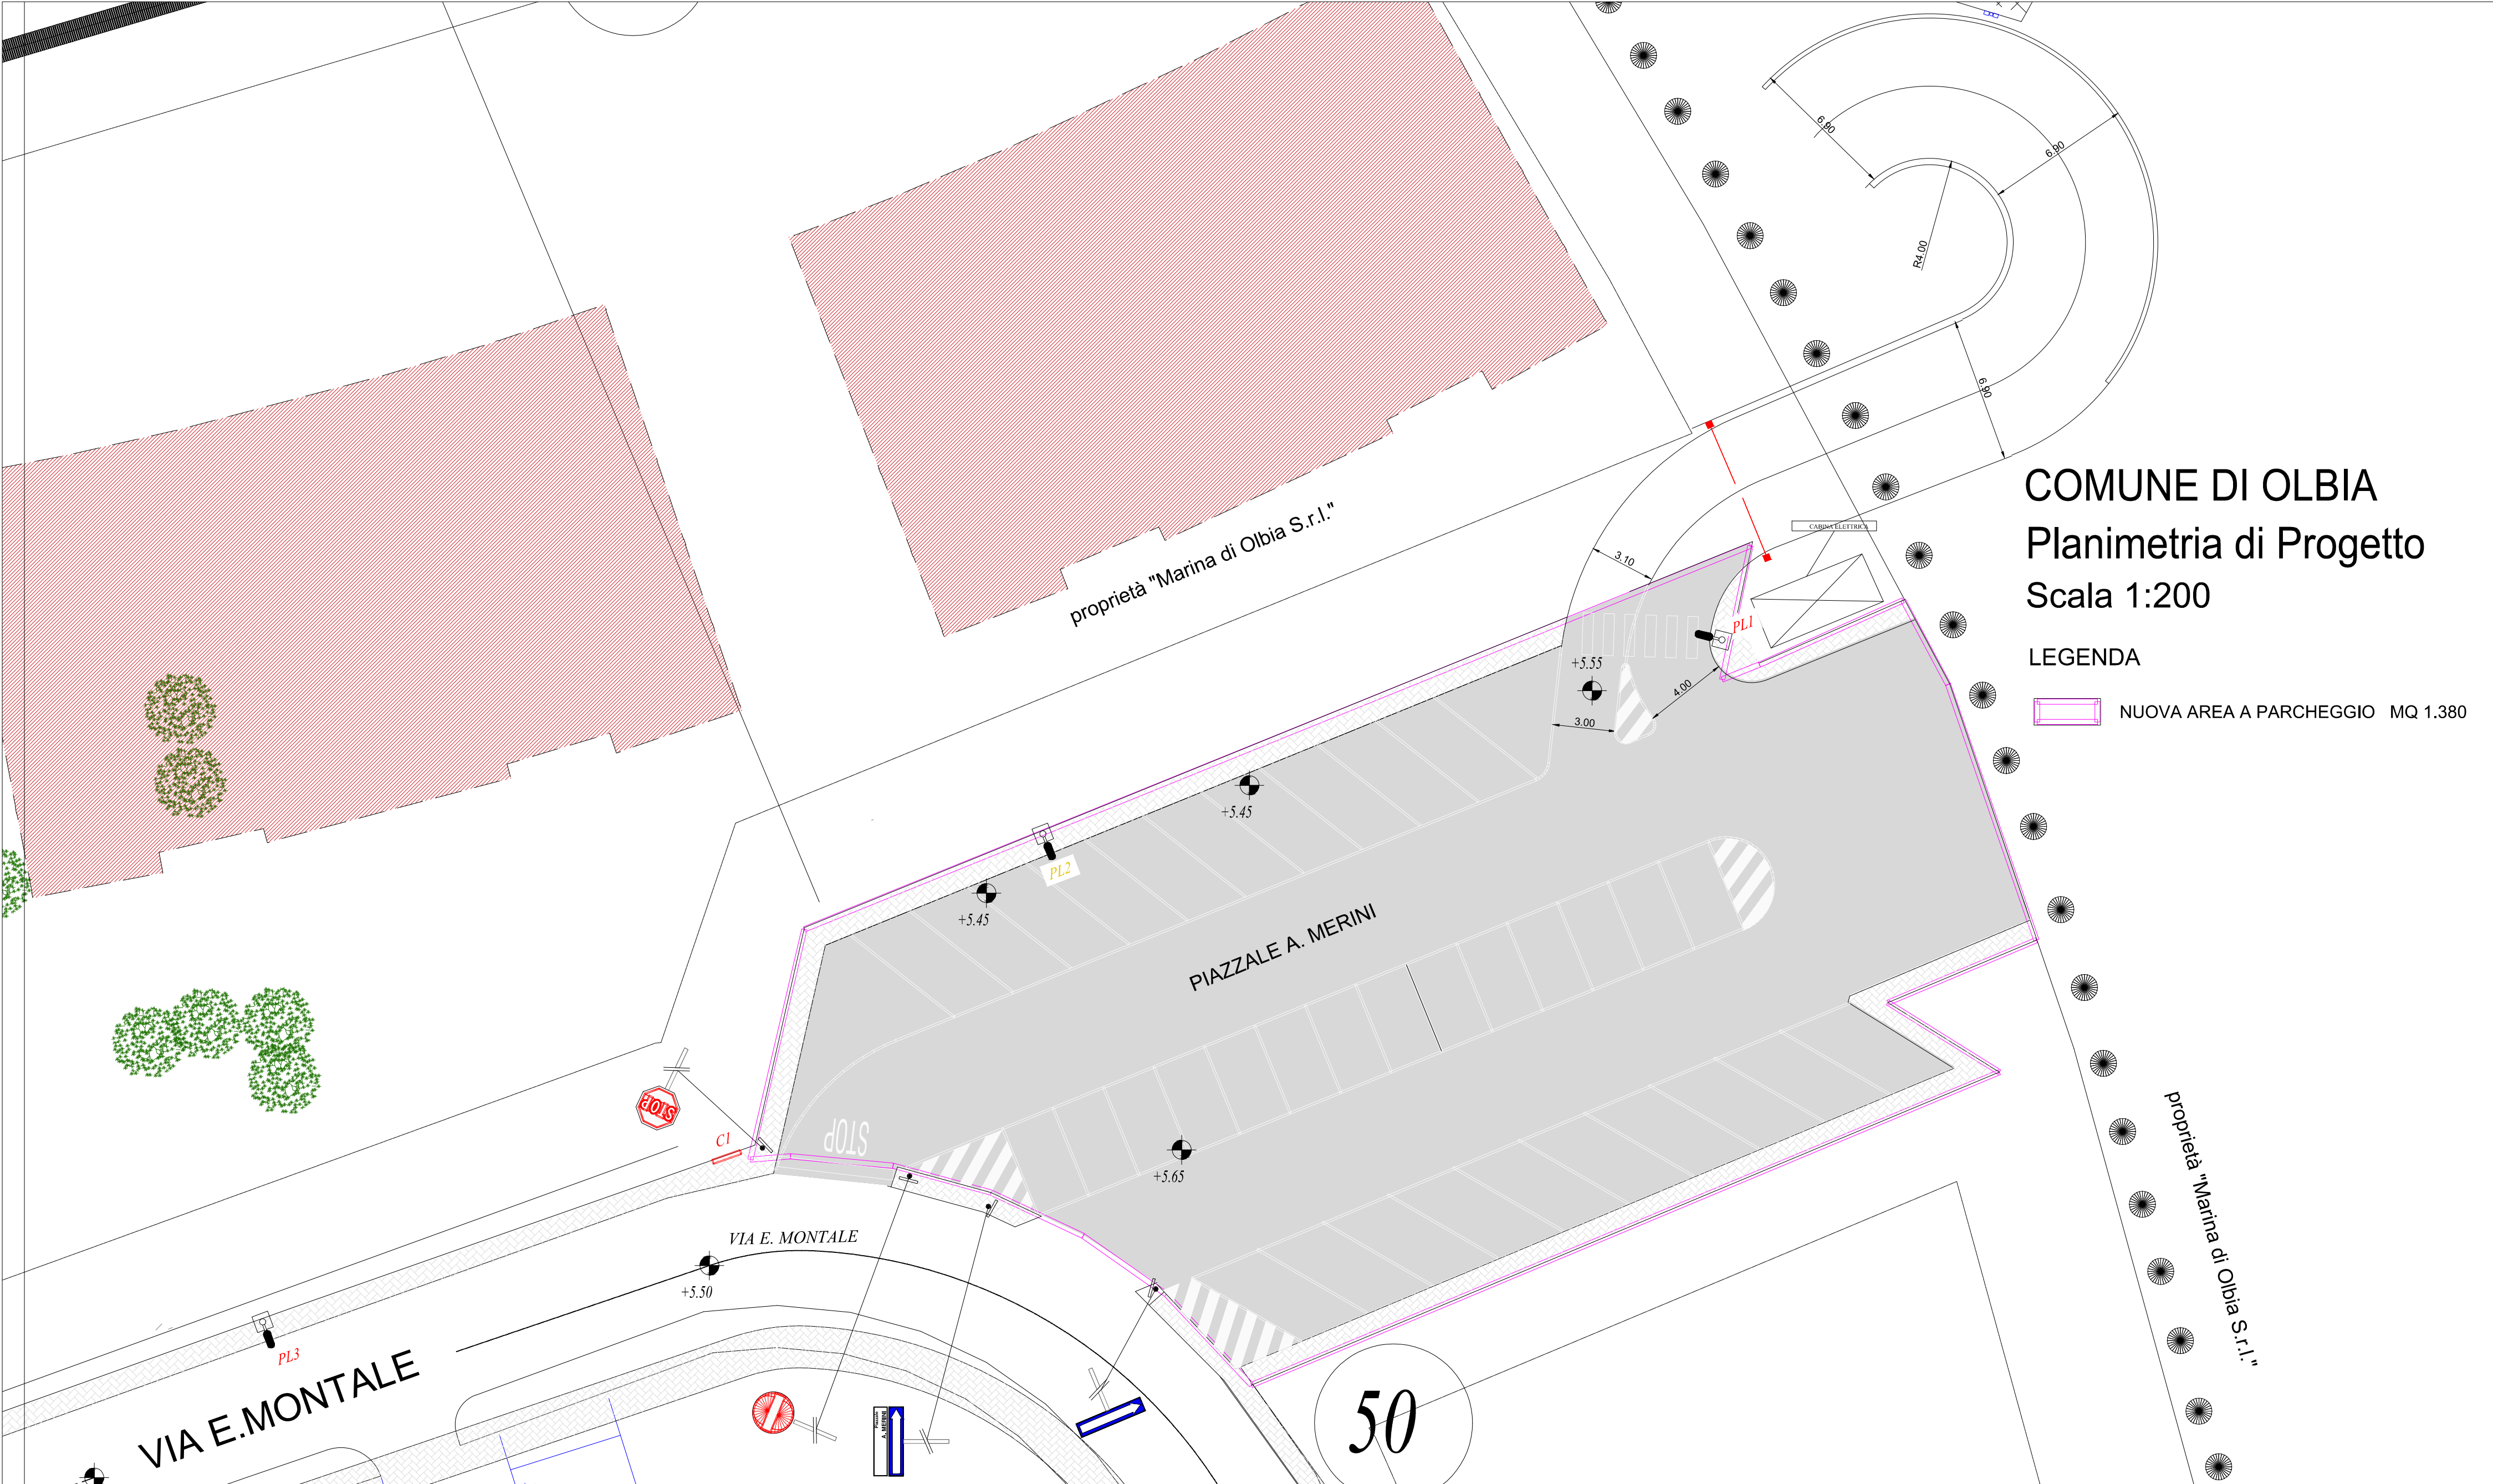

PLANIMETRIA TRATTO VIA MONTALE - PIAZZALE A. MERINI SCALA 1:200

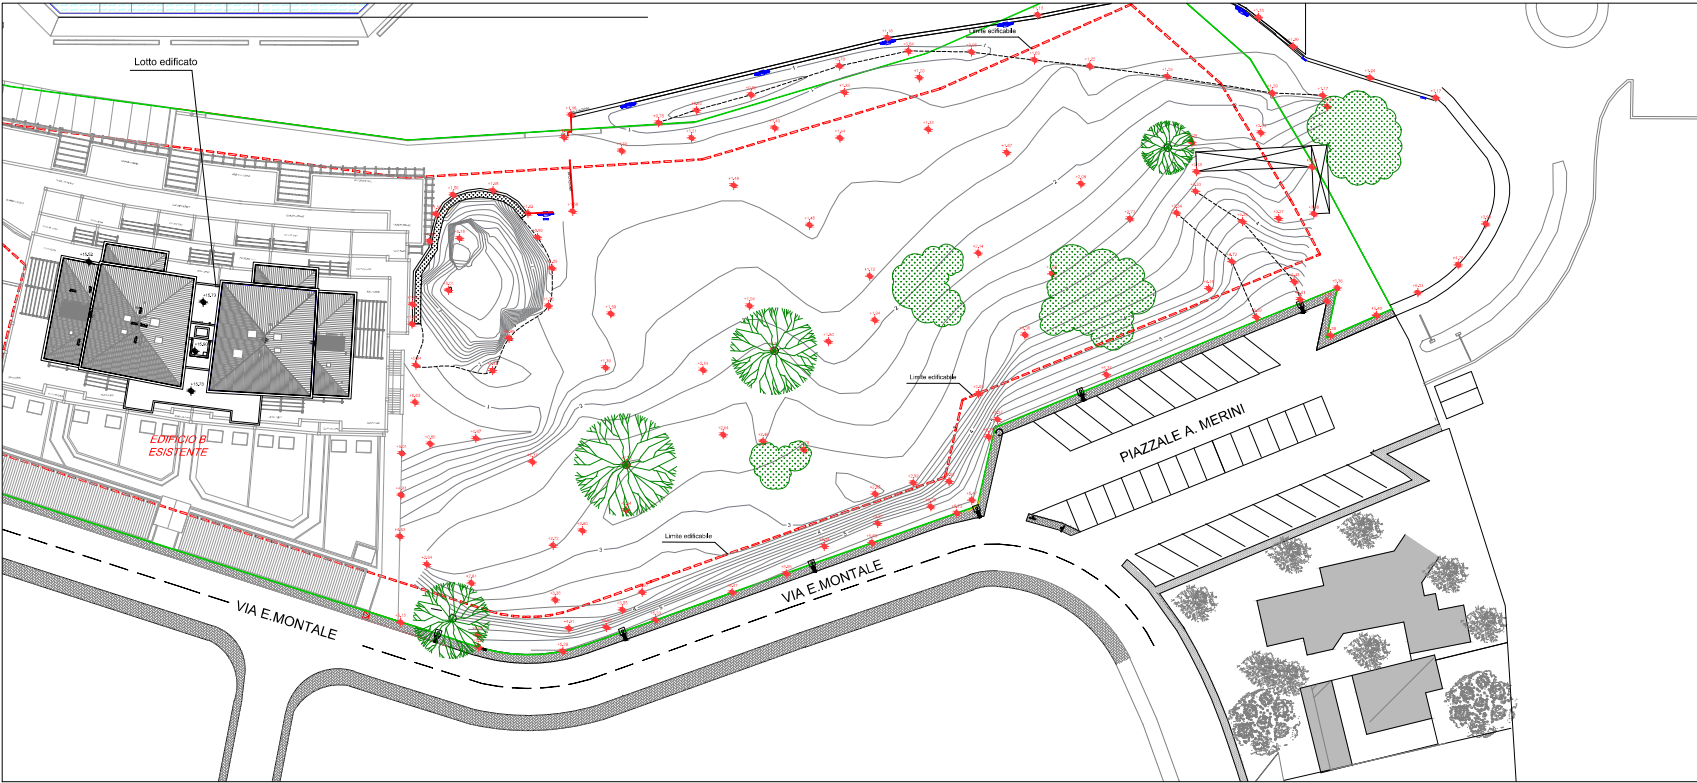

Key plan

COMUNE DI OLBIA

Provincia di Sassari
Zona omogenea di Olbia Tempio

Oggetto:
**VARIANTE NON SOSTANZIALE PER LA MODIFICA DELLE
INFRASTRUTTURE DELLA LOTTIZZAZIONE “OLBIAMARE” IN
LOCALITÀ SA MARINEDDA - ZONA “C” DEL COMUNE DI OLBIA.**



Tavola:

AR-03

Elaborato:

**-PLANIMETRIA DI DETTAGLIO-
PROPOSTA DI VARIANTE**

Scala:

**1:200
1:1000**

Data: 01/12/2025

I Proponenti:

MARINA DI OLBIA SRL
IMMOBILIAREUROPEA SPA
MOYS SRL

Il Progettista:

Ing. Dino Petrarca
Via N. Columbano, 19 07021 Arzachena
P. IVA 02191100904 - Tel 3498716713

Commessa:	File: ctb dino	Emissione:	Approv.:
-----------	----------------	------------	----------

Revisione elaborato

N° Rev.	Data Rev.	Descrizione revisione