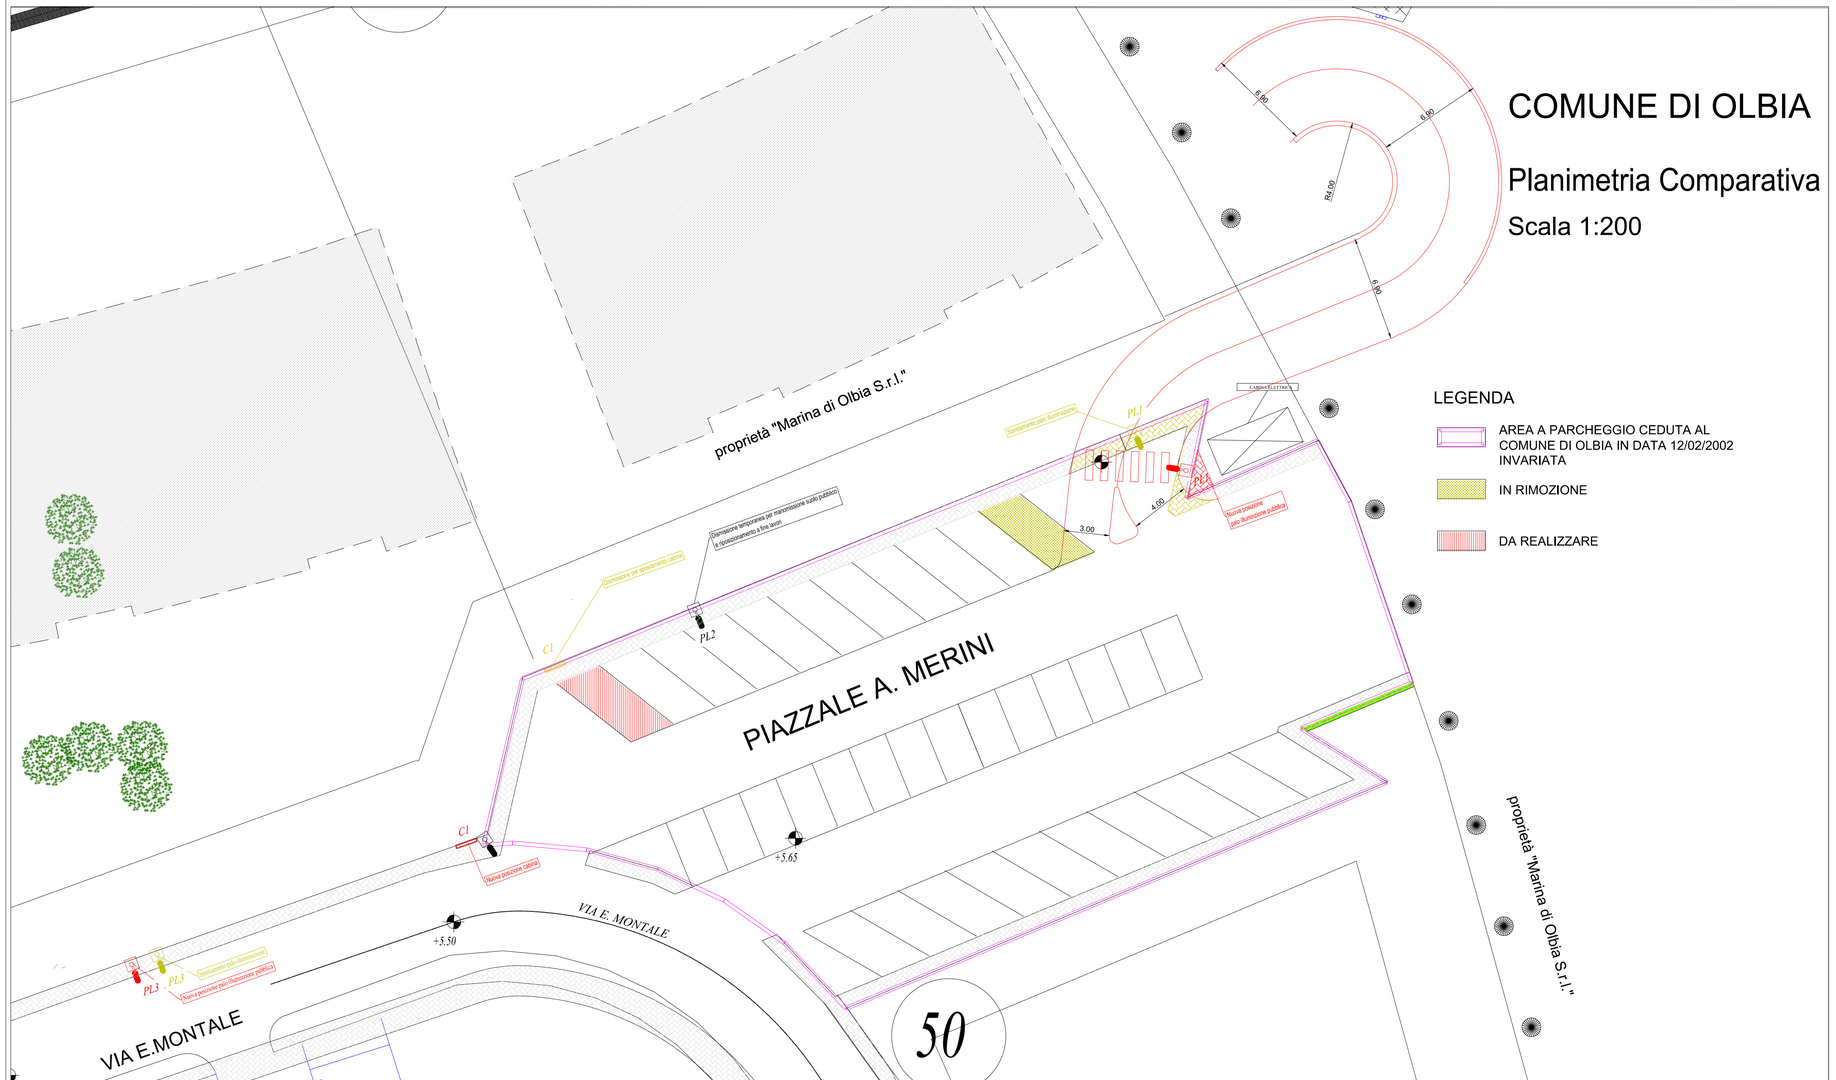

PLANIMETRIA TRATTO VIA MONTALE - PIAZZALE A. MERINI SCALA 1:200

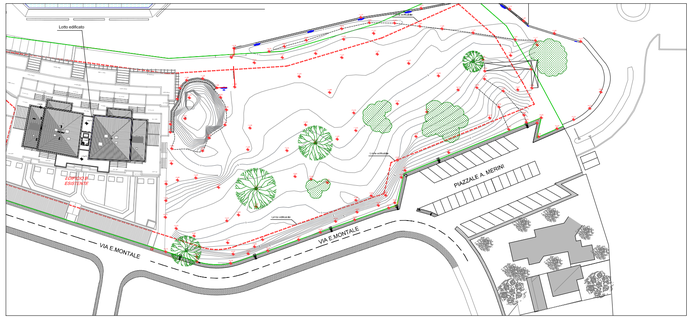

Key plan

COMUNE DI OLBIA

Provincia di Sassari
Zona omogenea di Olbia Tempio

Oggetto:

VARIANTE NON SOSTANZIALE PER LA MODIFICA DELLE INFRASTRUTTURE DELLA LOTTIZZAZIONE "OLBIAMARE" IN LOCALITÀ SA MARINEDDA - ZONA "C" DEL COMUNE DI OLBIA.

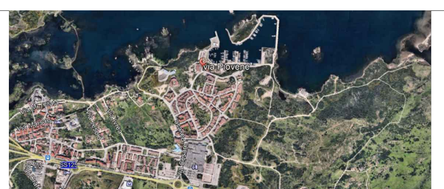

Tavola:	Elaborato:	Scala:
AR-04	**-PLANIMETRIA DI DETTAGLIO- COMPARATIVA**	**1:200 1:1000**
	Data: 01/12/2025	

I Proponenti:
MARINA DI OLBIA SRL
IMMOBILIAREUROPEA SPA
MOYS SRL

Il Progettista:
Ing. Dino Petrarca
Via N. Columbano, 19 07021 Arzachena
P. IVA 02191100904 - Tel 3498716713

Commessa:	File: ctb dino	Emissione:	Approv.:

Revisione elaborato

N° Rev.	Data Rev.	Descrizione revisione