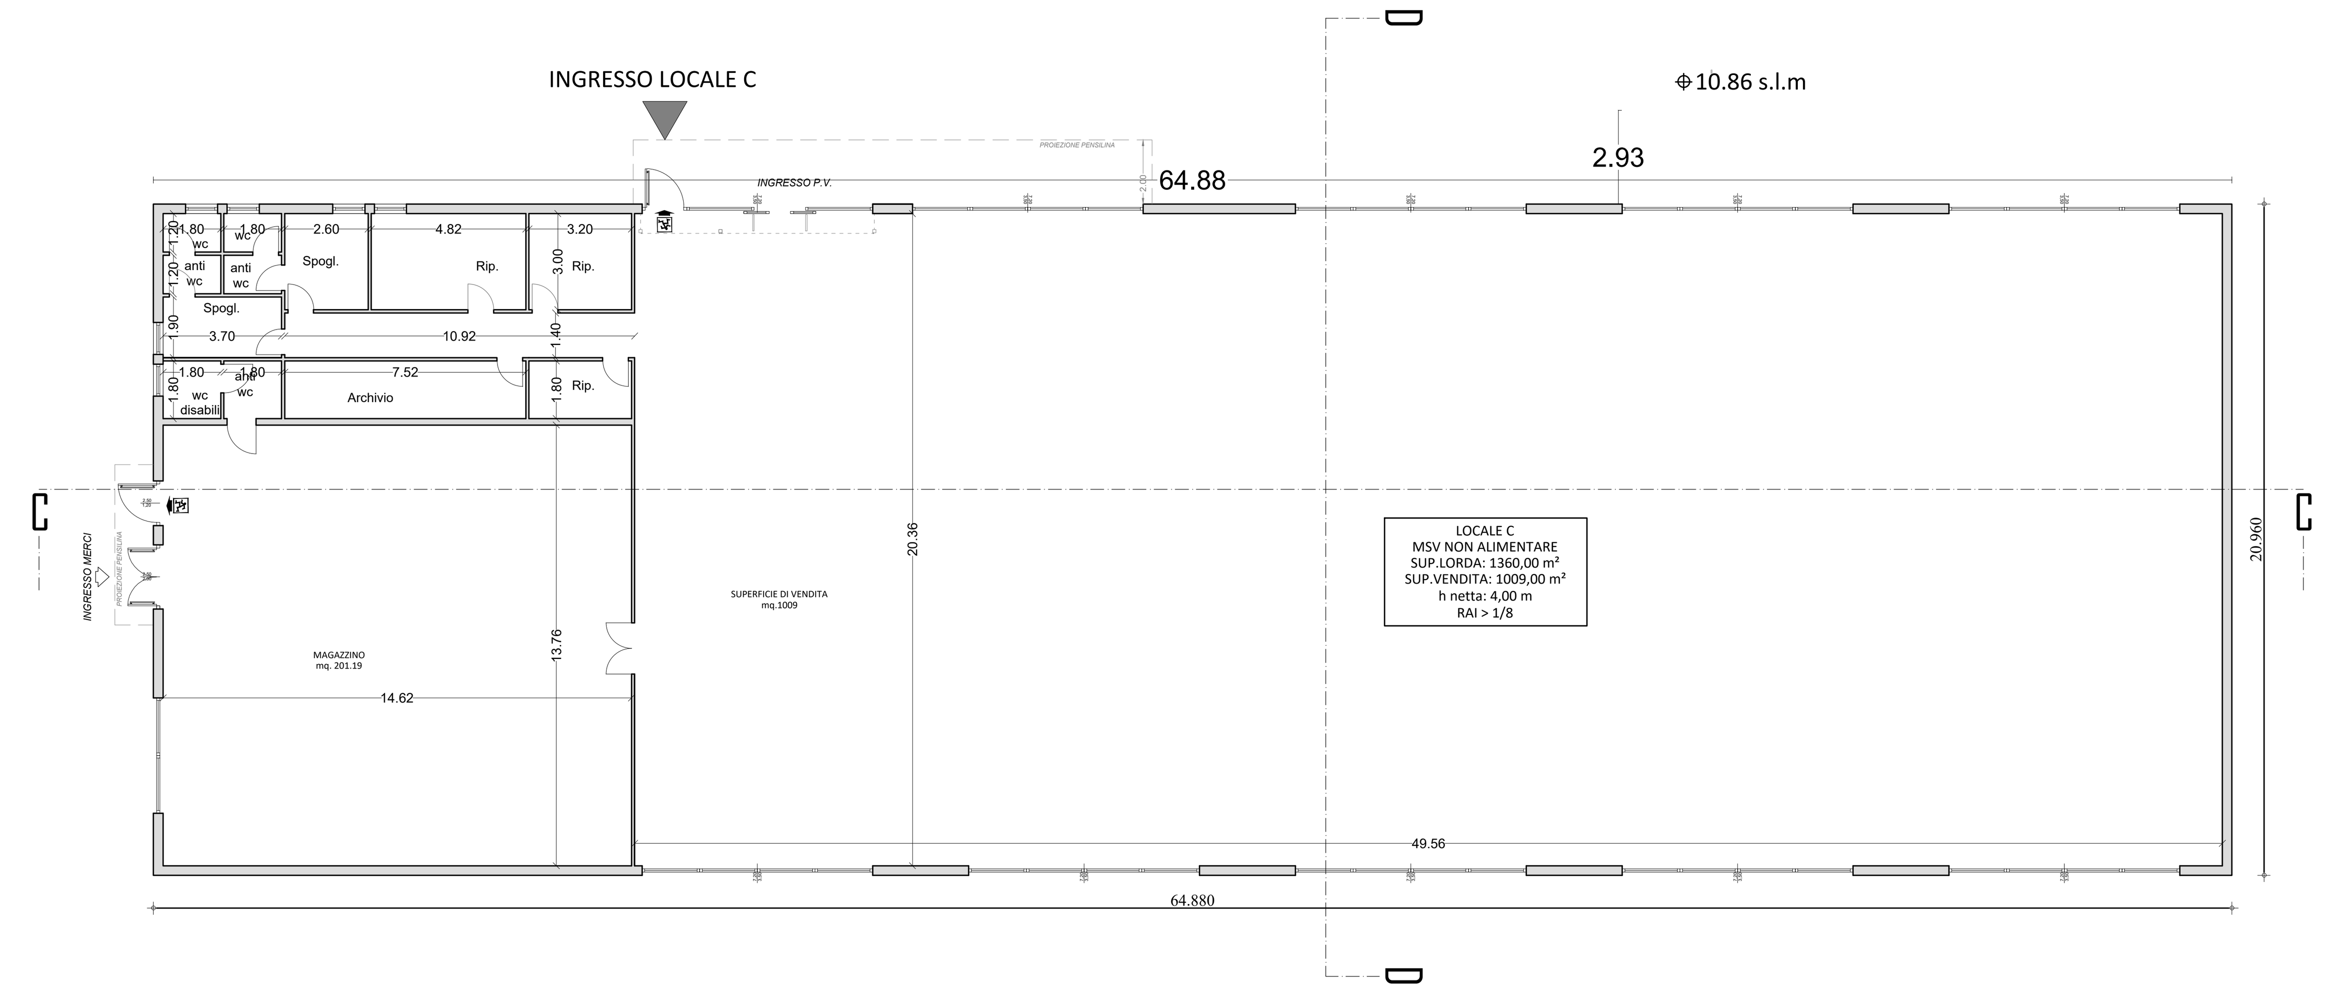

PIANTA PIANO TERRA - LOCALE COMMERCIALE "C"
SCALA 1:200

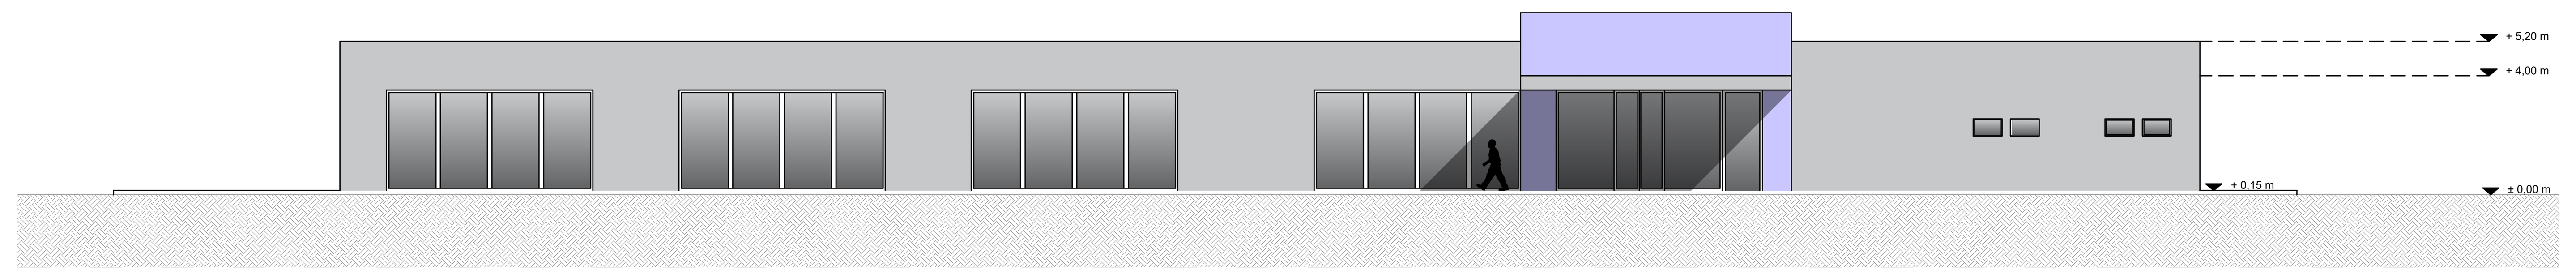

PROSPETTO NORD
SCALA 1:200

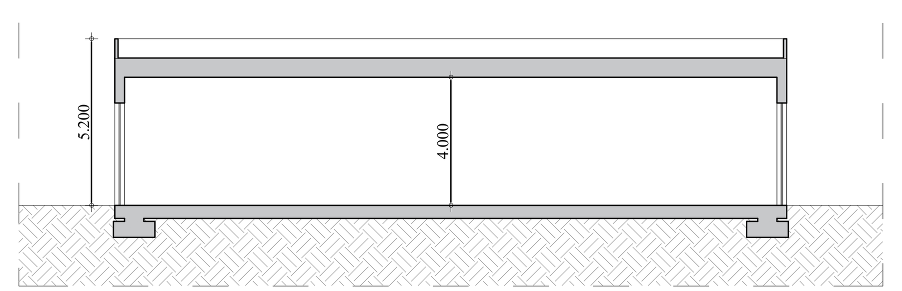

SEZIONE DD
SCALA 1:200

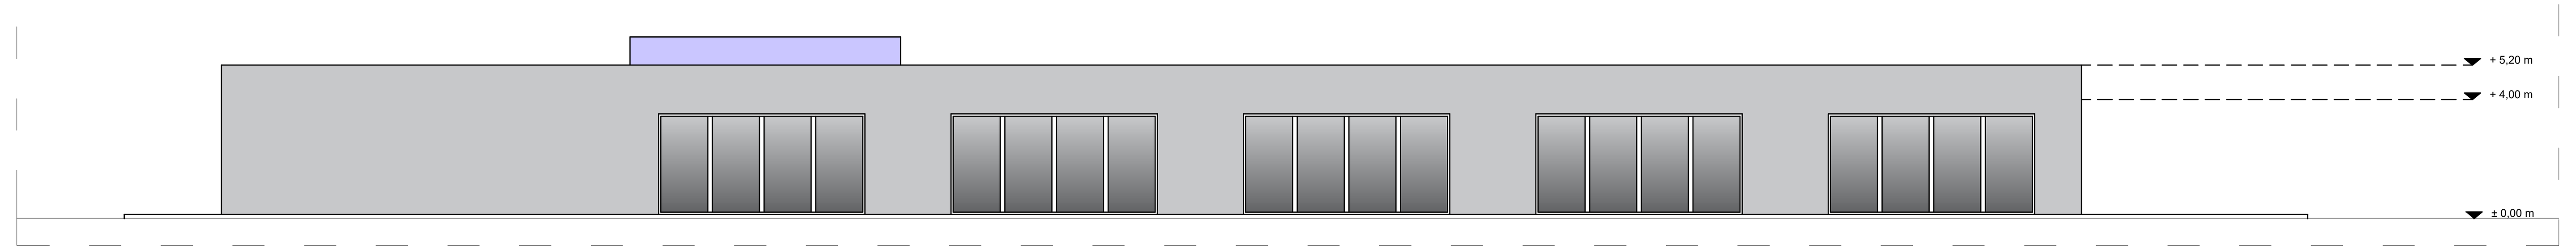

PROSPETTO SUD
SCALA 1:200

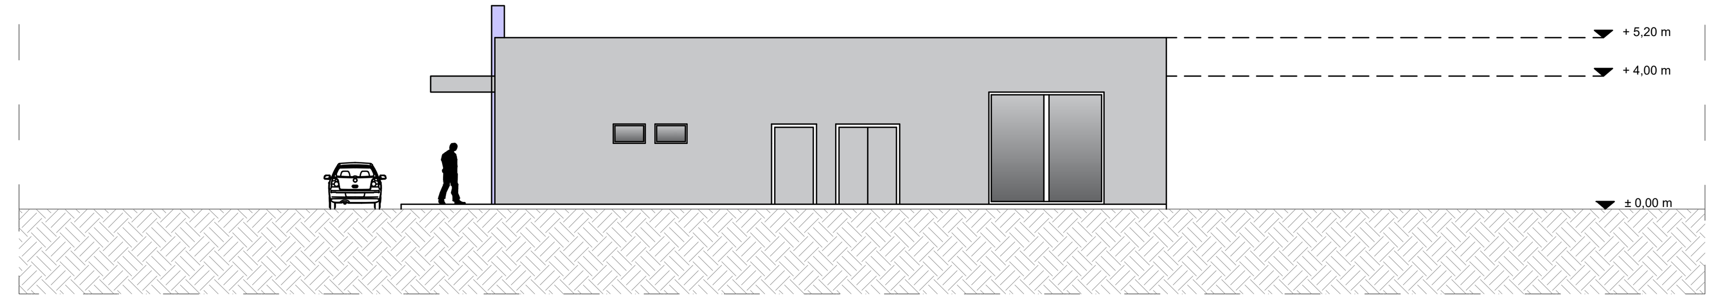

PROSPETTO OVEST
SCALA 1:200

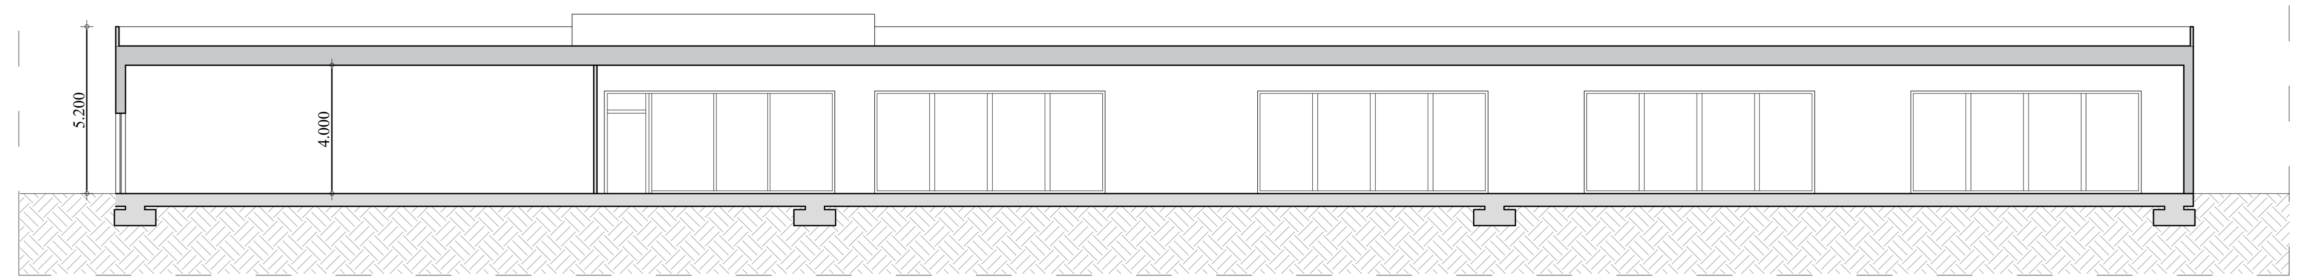

SEZIONE CC
SCALA 1:200

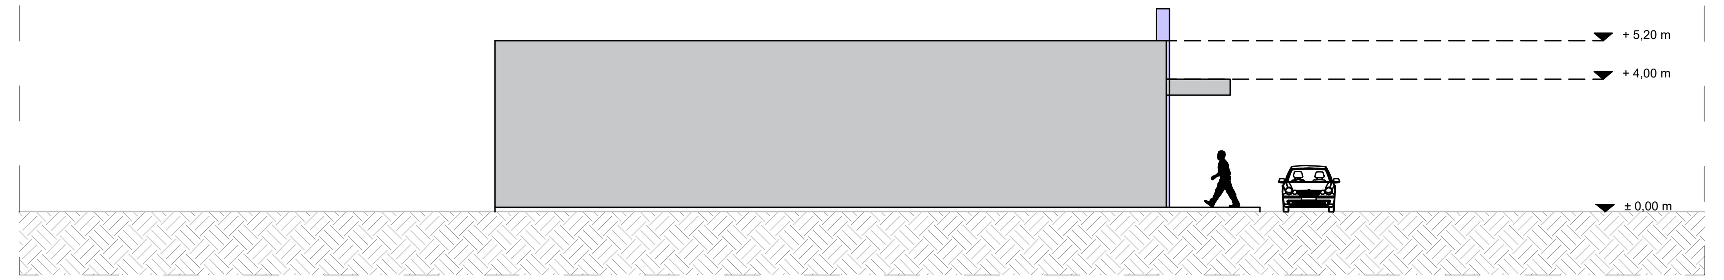

PROSPETTO EST
SCALA 1:200

COMUNE DI OLBIA

PROVINCIA DI SASSARI

PROGETTO DI VARIANTE TIPOLOGICA

Variante non sostanziale del Piano di Lottizzazione (P.d.L.) approvato e convenzionato in data 07.03.2012, Repertorio n. 2987, registrato a Tempio Pausania in data 21.03.2012 ai nn. 24796/2082, relativo all'attuazione del Comparto L in zona D - Commerciale (ex Micheletti) prorogato con certificazione del Settore Pianificazione e Gestione del Territorio in data 03.01.2024 sino al 2030.

PROGETTISTA :	COMMITTENTE :
Arch. Alessio Mario Careddu	GP INVEST S.R.L.

Data	Gennaio 2026

VARIANTE TIPOLOGICA:
TIPOLOGIA "C" (locale commerciale)

elaborato V3.2
scala 1:200

Arch. Alessio Mario Careddu
architetto.careddu@gmail.com
alessiomario.careddu@archiworldpec.it
T. 333-5758215