

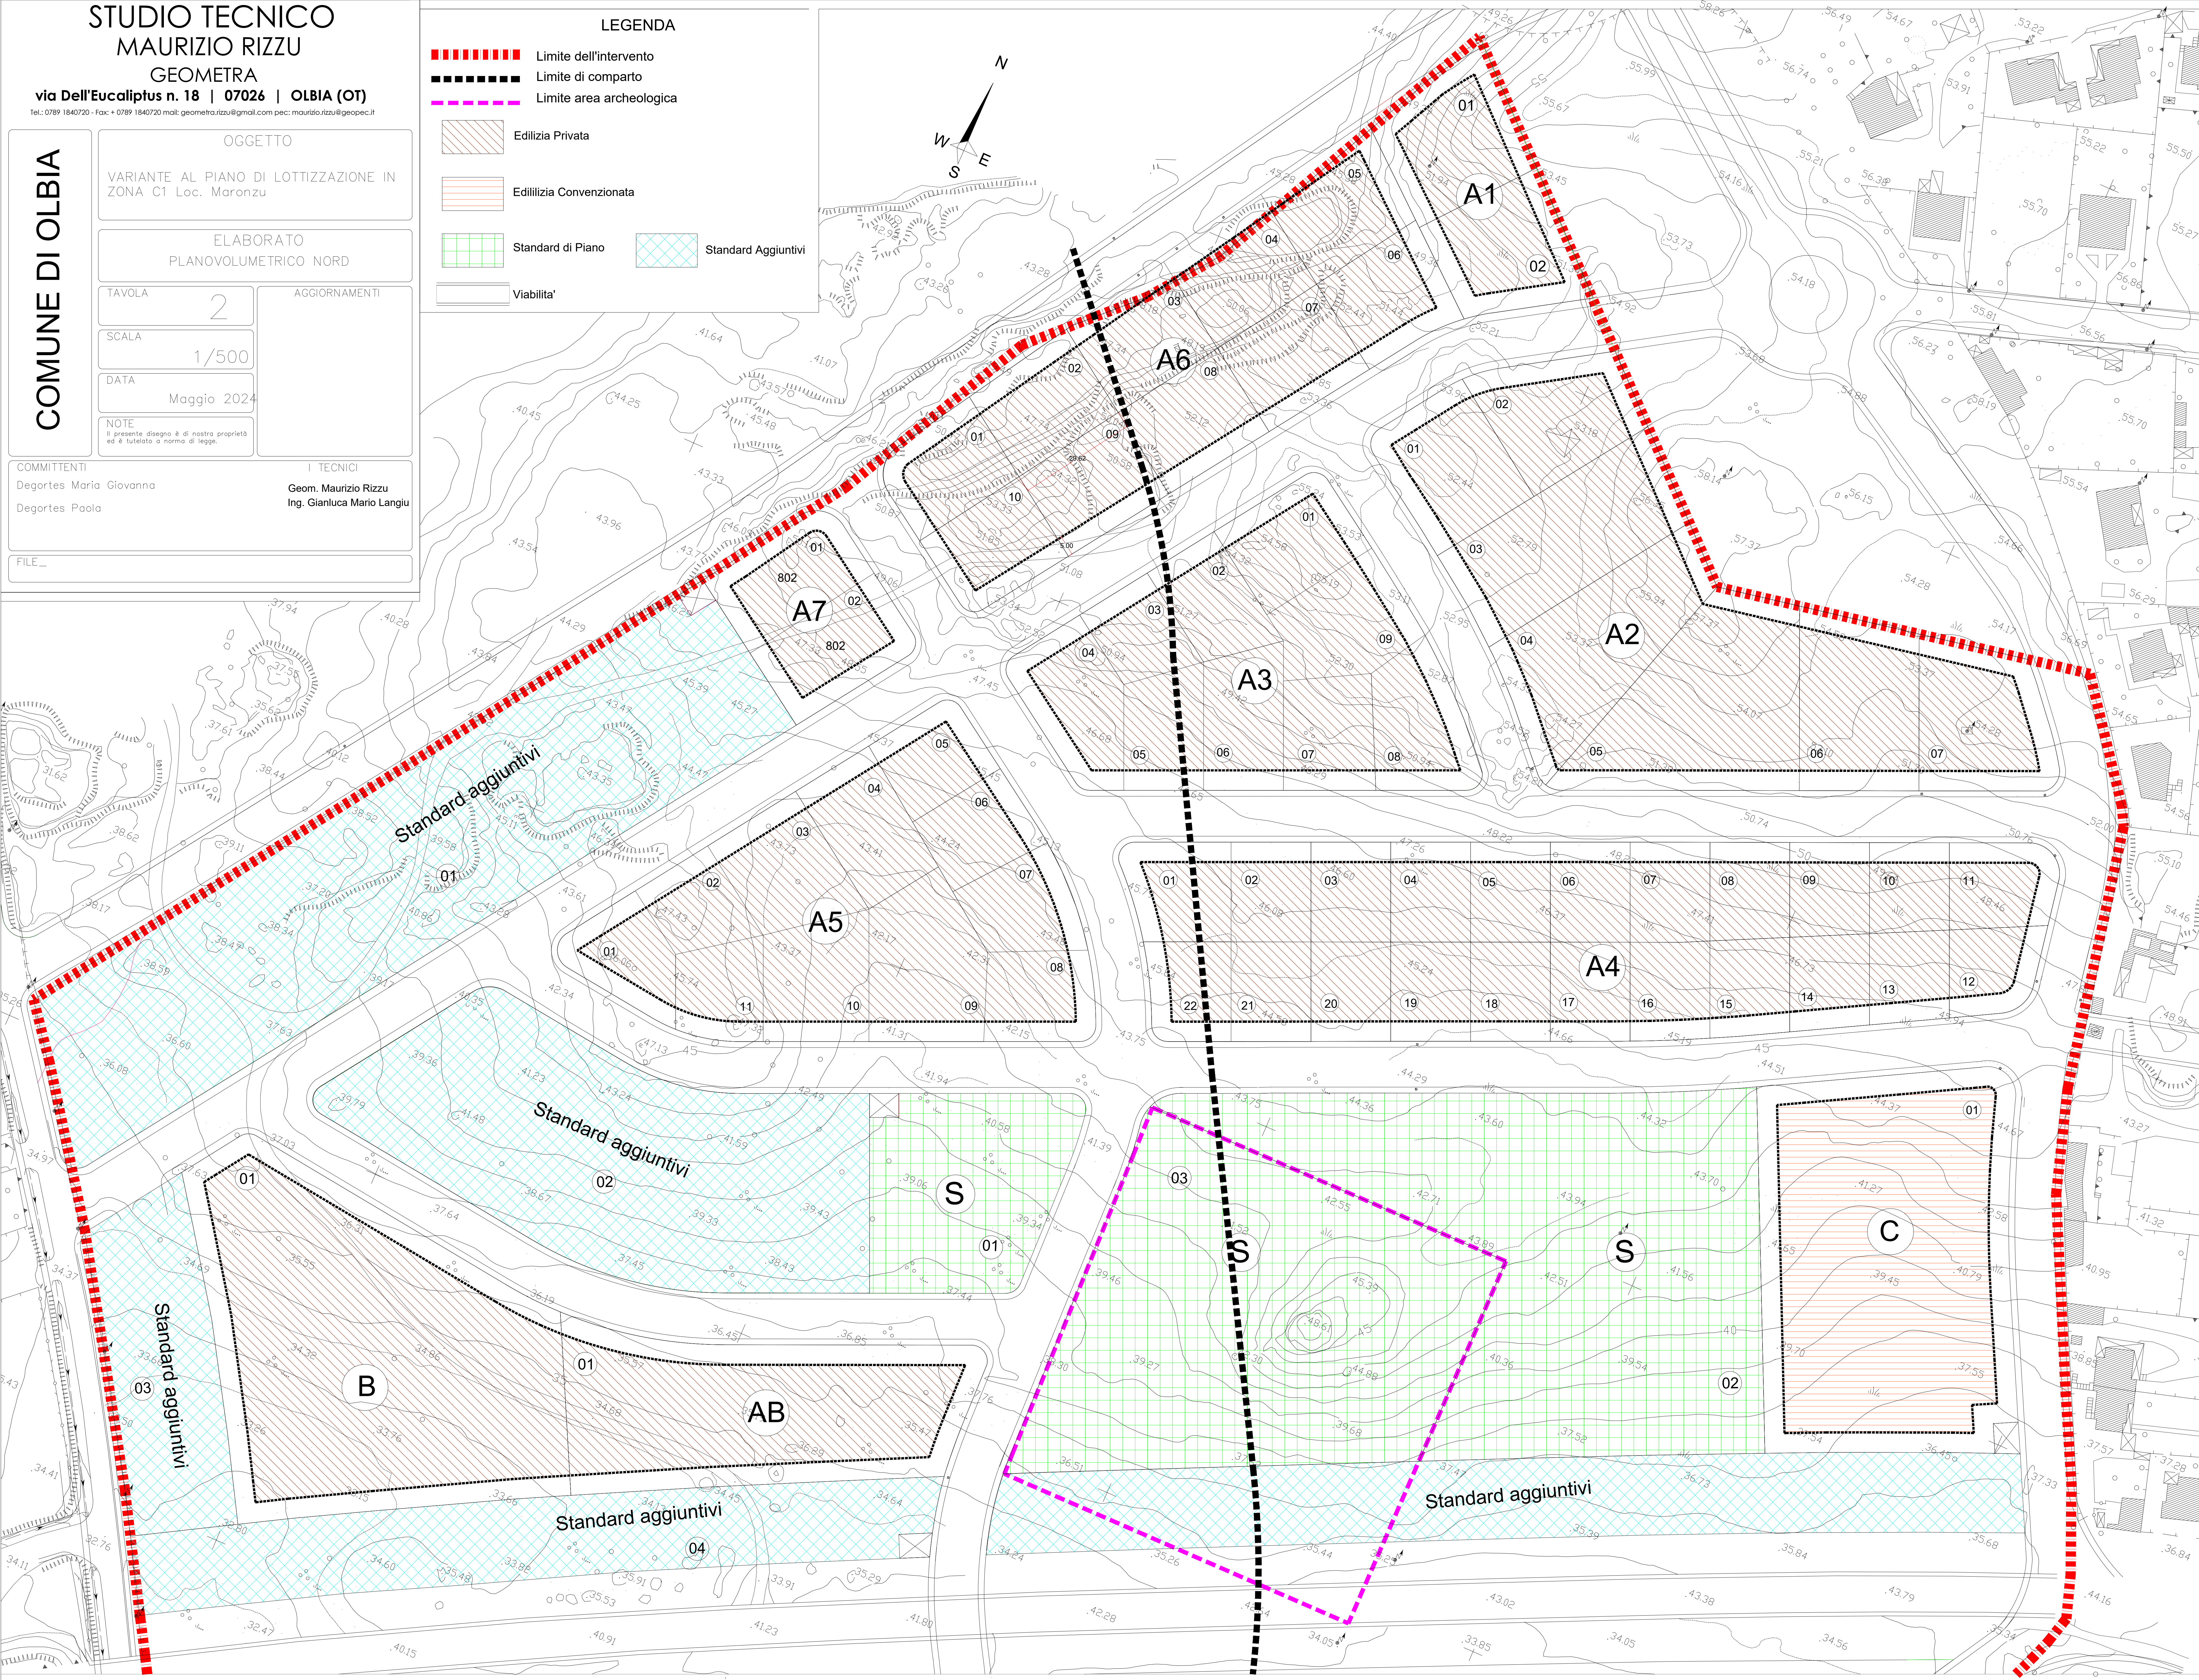


TABELLA C - SUPERFICI E VOLUMI PER L'EDILIZIA PRIVATA							
Settore	Lotto	Superficie	Volumetria	IF	H	Volume per tipologia edilizia	
N°	N°	MQ	MC	MC/MQ	ML	Residenza	servizi alla residenz a 20%
A1	1	1050	2430	2,31	9,5	2430	
	2	900	2268	2,51	9,5	2268	
	Totale	2030	4698			4698	

A2	1	990	2905	2,93435	12,5	2324	581
	2	990	2905	2,93435	12,5	2324	581
	3	1673	4616	2,93435	12,5	3693	923
	4	1613	4733	2,93435	12,5	3786	947
	5	2126	6238	2,93435	12,5	4641	1197
	6	1283	3765	2,93435	12,5	3011	763
	7	1147	3366	2,93435	12,5	2693	673
	Totale	9722	28528			22472	6065

A3	1	765	2266	3	12,5	1812	453
	2	590	1740	3	12,5	1392	348
	3	467	1401	3	12,5	1121	280
	4	822	2466	3	12,5	1973	493
	5	586	1758	3	12,5	1406	352
	6	698	2094	3	12,5	1675	419
	7	645	1935	3	12,5	1548	387
	8	774	2322	3	12,5	1858	464
	9	789	2367	3	12,5	1893	471
	Totale	6116	18348			14678	3670

A4	1	632	1973	3	12,5	1678	395
	2	500	1561	3	12,5	1249	312
	3	501	1564	3	12,5	1251	313
	4	501	1564	3	12,5	1251	313
	5	501	1564	3	12,5	1251	313
	6	501	1564	3	12,5	1251	313
	7	500	1561	3	12,5	1249	312
	8	485	1514	3	12,5	1211	303
	9	466	1455	3	12,5	1164	291
	11	447	1395	3	12,5	1116	279
	11	556	1736	3	12,5	1389	347
	12	470	1467	3	12,5	1174	293
	13	450	1405	3	12,5	1124	281
	14	466	1455	3	12,5	1164	291
	15	462	1506	3	12,5	1204	301
	16	492	1536	3	12,5	1239	307
	17	497	1551	3	12,5	1241	310
	18	498	1555	3	12,5	1244	311
	19	498	1555	3	12,5	1244	311
	20	498	1555	3	12,5	1244	311
	21	500	1561	3	12,5	1249	312
	22	609	1589	3	12,5	1271	318
	Totale	10950	34185			27348	6837

A5	1	584	2091	3,58	12,5		2091
	2	480	1719	3,58	12,5		1719
	3	795	2846	3,58	12,5	2277	569
	4	732	2621	3,58	12,5	2097	524
	5	563	1980	3,58	12,5	1584	396
	6	552	1976	3,58	12,5	1581	395
	7	595	2130	3,58	12,5	1704	426
	8	510	2184	3,58	12,5	1747	437
	9	1070	3831	3,58	12,5	3064	767
	10	793	2839	3,58	12,5	2271	568
	11	516	1847	3,58	12,5		1847
	Totale	7280	26064			16325	9739

A6	1	674	1560	2,3146	9,5	1560	
	2	712	1648	2,3146	9,5	1648	
	3	580	1504	2,3146	9,5	1504	
	4	596	1366	2,3146	9,5	1366	
	5	714	1652	2,3146	9,5	1652	
	6	726	1680	2,3146	9,5	1680	
	7	736	1703	2,3146	9,5	1703	
	8	720	1666	2,3146	9,5	1666	
	9	704	1629	2,3146	9,5	1629	
	10	680	1574	2,3146	9,5	1574	
	Totale	6902	15972			15972	

A7	1	802	1856	2,31	9,5	1856	
	2	802	1856	2,31	9,5	1856	
	Totale	1604	3712			3712	

AB	1	3600	18000	5	18	14400	3600
----	---	------	-------	---	----	-------	------

B	1	5500	32500	5	18	26000	5500
---	---	------	-------	---	----	-------	------

C	1	5914	22751	3,85	12,5	18201	4550
---	---	------	-------	------	------	-------	------

		60.618,0	204.757,6			163.806,0	40.951,0
--	--	----------	-----------	--	--	-----------	----------

ATTUALE

TABELLA C - SUPERFICI E VOLUMI PER L'EDILIZIA PRIVATA							
Settore	Lotto	Superficie	Volumetria	IF	H	Volume per tipologia edilizia	
N°	N°	MQ	MC	MC/MQ	ML	Residenza	servizi alla residenz a 20%
A1	1	1050	2430	2	9,6	2100	
	2	900	1960	2	9,6	1960	
	Totale	2030	4090			4090	

A2	1	990	3465,0	3,60	25	3465,0	
	2	990	3465,0	3,60	25	3465,0	
	3	1673	5505,5	3,50	25	5505,5	
	4	1613	5545,5	3,50	25	5545,5	
	5	2126	7441,0	3,50	25	7441,0	
	6	1283	4490,5	3,50	25	4490,5	
	7	1147	4014,5	3,50	25	4014,5	
	Totale	9722	34027			34027	

A3	1	765	2642,5	3,50	25	2642,5	
	2	590	2030	3,50	25	2030	
	3	467	1634,5	3,50	25	1634,5	
	4	822	2877	3,50	25	2877	
	5	586	2051	3,50	25	2051	
	6	698	2443	3,50	25	2443	
	7	645	2267,5	3,50	25	2267,5	
	8	774	2709	3,50	25	2709	
	9	789	2761,5	3,50	25	2761,5	
	Totale	6116	21405			21405	0

A4	1	632	1973	3	12,5	1678	395
	2	500	1561	3	12,5	1249	312
	3	501	1564	3	12,5	1251	313
	4	501	1564	3	12,5	1251	313
	5	501	1564	3	12,5	1251	313
	6	501	1564	3	12,5	1251	313
	7	500	1561	3	12,5	1249	312
	8	485	1514	3	12,5	1211	303
	9	466	1455	3	12,5	1164	291
	11	447	1395	3	12,5	1116	279
	11	556	1736	3	12,5	1389	347
	12	470	1467	3	12,5	1174	293
	13	450	1405	3	12,5	1124	281
	14	466	1455	3	12,5	1164	291
	15	462	1506	3	12,5	1204	301
	16	492	1536	3	12,5	1239	307
	17	497	1551	3	12,5	1241	310
	18	498	1555	3	12,5	1244	311
	19	498	1555	3	12,5	1244	311
	20	498	1555	3	12,5	1244	311
	21	500	1561	3	12,5	1249	312
	22	609	1689	3	12,5	1271	318
	Totale	10950	34185			27348	6837

A5	1	584	2091	3,58	25	2091	0
	2	480	1719	3,58	25	1719	0
	3	795	2846,1	3,58	25	2846	0
	4	732	2621	3,58	25	2621	0
	5	563	1980	3,58	18	1554	398
	6	552	1976	3,58	18	1581	395
	7	595	2130	3,58	18	2130	0
	8	510	2184	3,58	12,5	1747	437
	9	1070	3831	3,58	12,5	3064	767
	10	793	2839	3,58	12,5	2271	568
	11	516	1847	3,58	25	1847	0
	Totale	7280	26.064,1			23501	0 2.563,0

A6	1	674	1348	2	12,5	1348	
	2	712	1424	2	12,5	1424	
	3	580	1300	2	12,5	1300	
	4	596	1172	2	12,5	1172	
	5	714	1426	2	12,5	1426	
	6	726	1452	2	12,5	1452	
	7	736	1472	2	12,5	1472	
	8	720	1440	2	12,5	1440	
	9	704	1408	2	12,5	1408	
	10	680	1360	2	12,5	1360	
	Totale	6902	13.804,0			13804	

A7	1	802	1856	2,31	9,5	1856	
	2	802	1804	2	9,5	1604	
	Totale	1604	3.460,0			3.460,0	

AB	1	3600	12880,0	3,62	25	10.144,0	2.536,0
----	---	------	---------	------	----	----------	---------

B	1	5500	32500,0	5,0	25	26.000,0	6.500,0
---	---	------	---------	-----	----	----------	---------

C	1	5914	22751	3,85	25	18.021,0	4560
---	---	------	-------	------	----	----------	------

		60.618,0	204.757,0			181.771,0	0,0 22.986,0
--	--	----------	-----------	--	--	-----------	--------------

VARIANTE

Modifiche apportate

Comparto A1 lotti 1-2: Modificato I.F. da 2,31 mc/mq a 2 mc/mq

Comparto A2 - lotti da 1 a 7: Modificato I.F. da 3 mc/mq a 3,5 mc/mq - Volume solo residenziale

Comparto A3 - lotti da 1 a 9: Modificato I.F. da 3 mc/mq a 3,5 mc/mq - Volume solo residenziale

Comparto A4 - Invariato

Comparto A5 lotti 1,2,3,4,7 e 11: Modificato Volume solo residenziale Lotti 5,6,7: modificato altezza 18 m e lotti 8,9,10 modificato altezza 12,50 m

Comparto A6 - Invariato

Comparto A7 - Lotto 2 Modificato I.F. da 2,31 mc/mq a 2 mc/mq

Sub Comparti AB- B - C - Modificata altezza a 25 m e volumetrie