


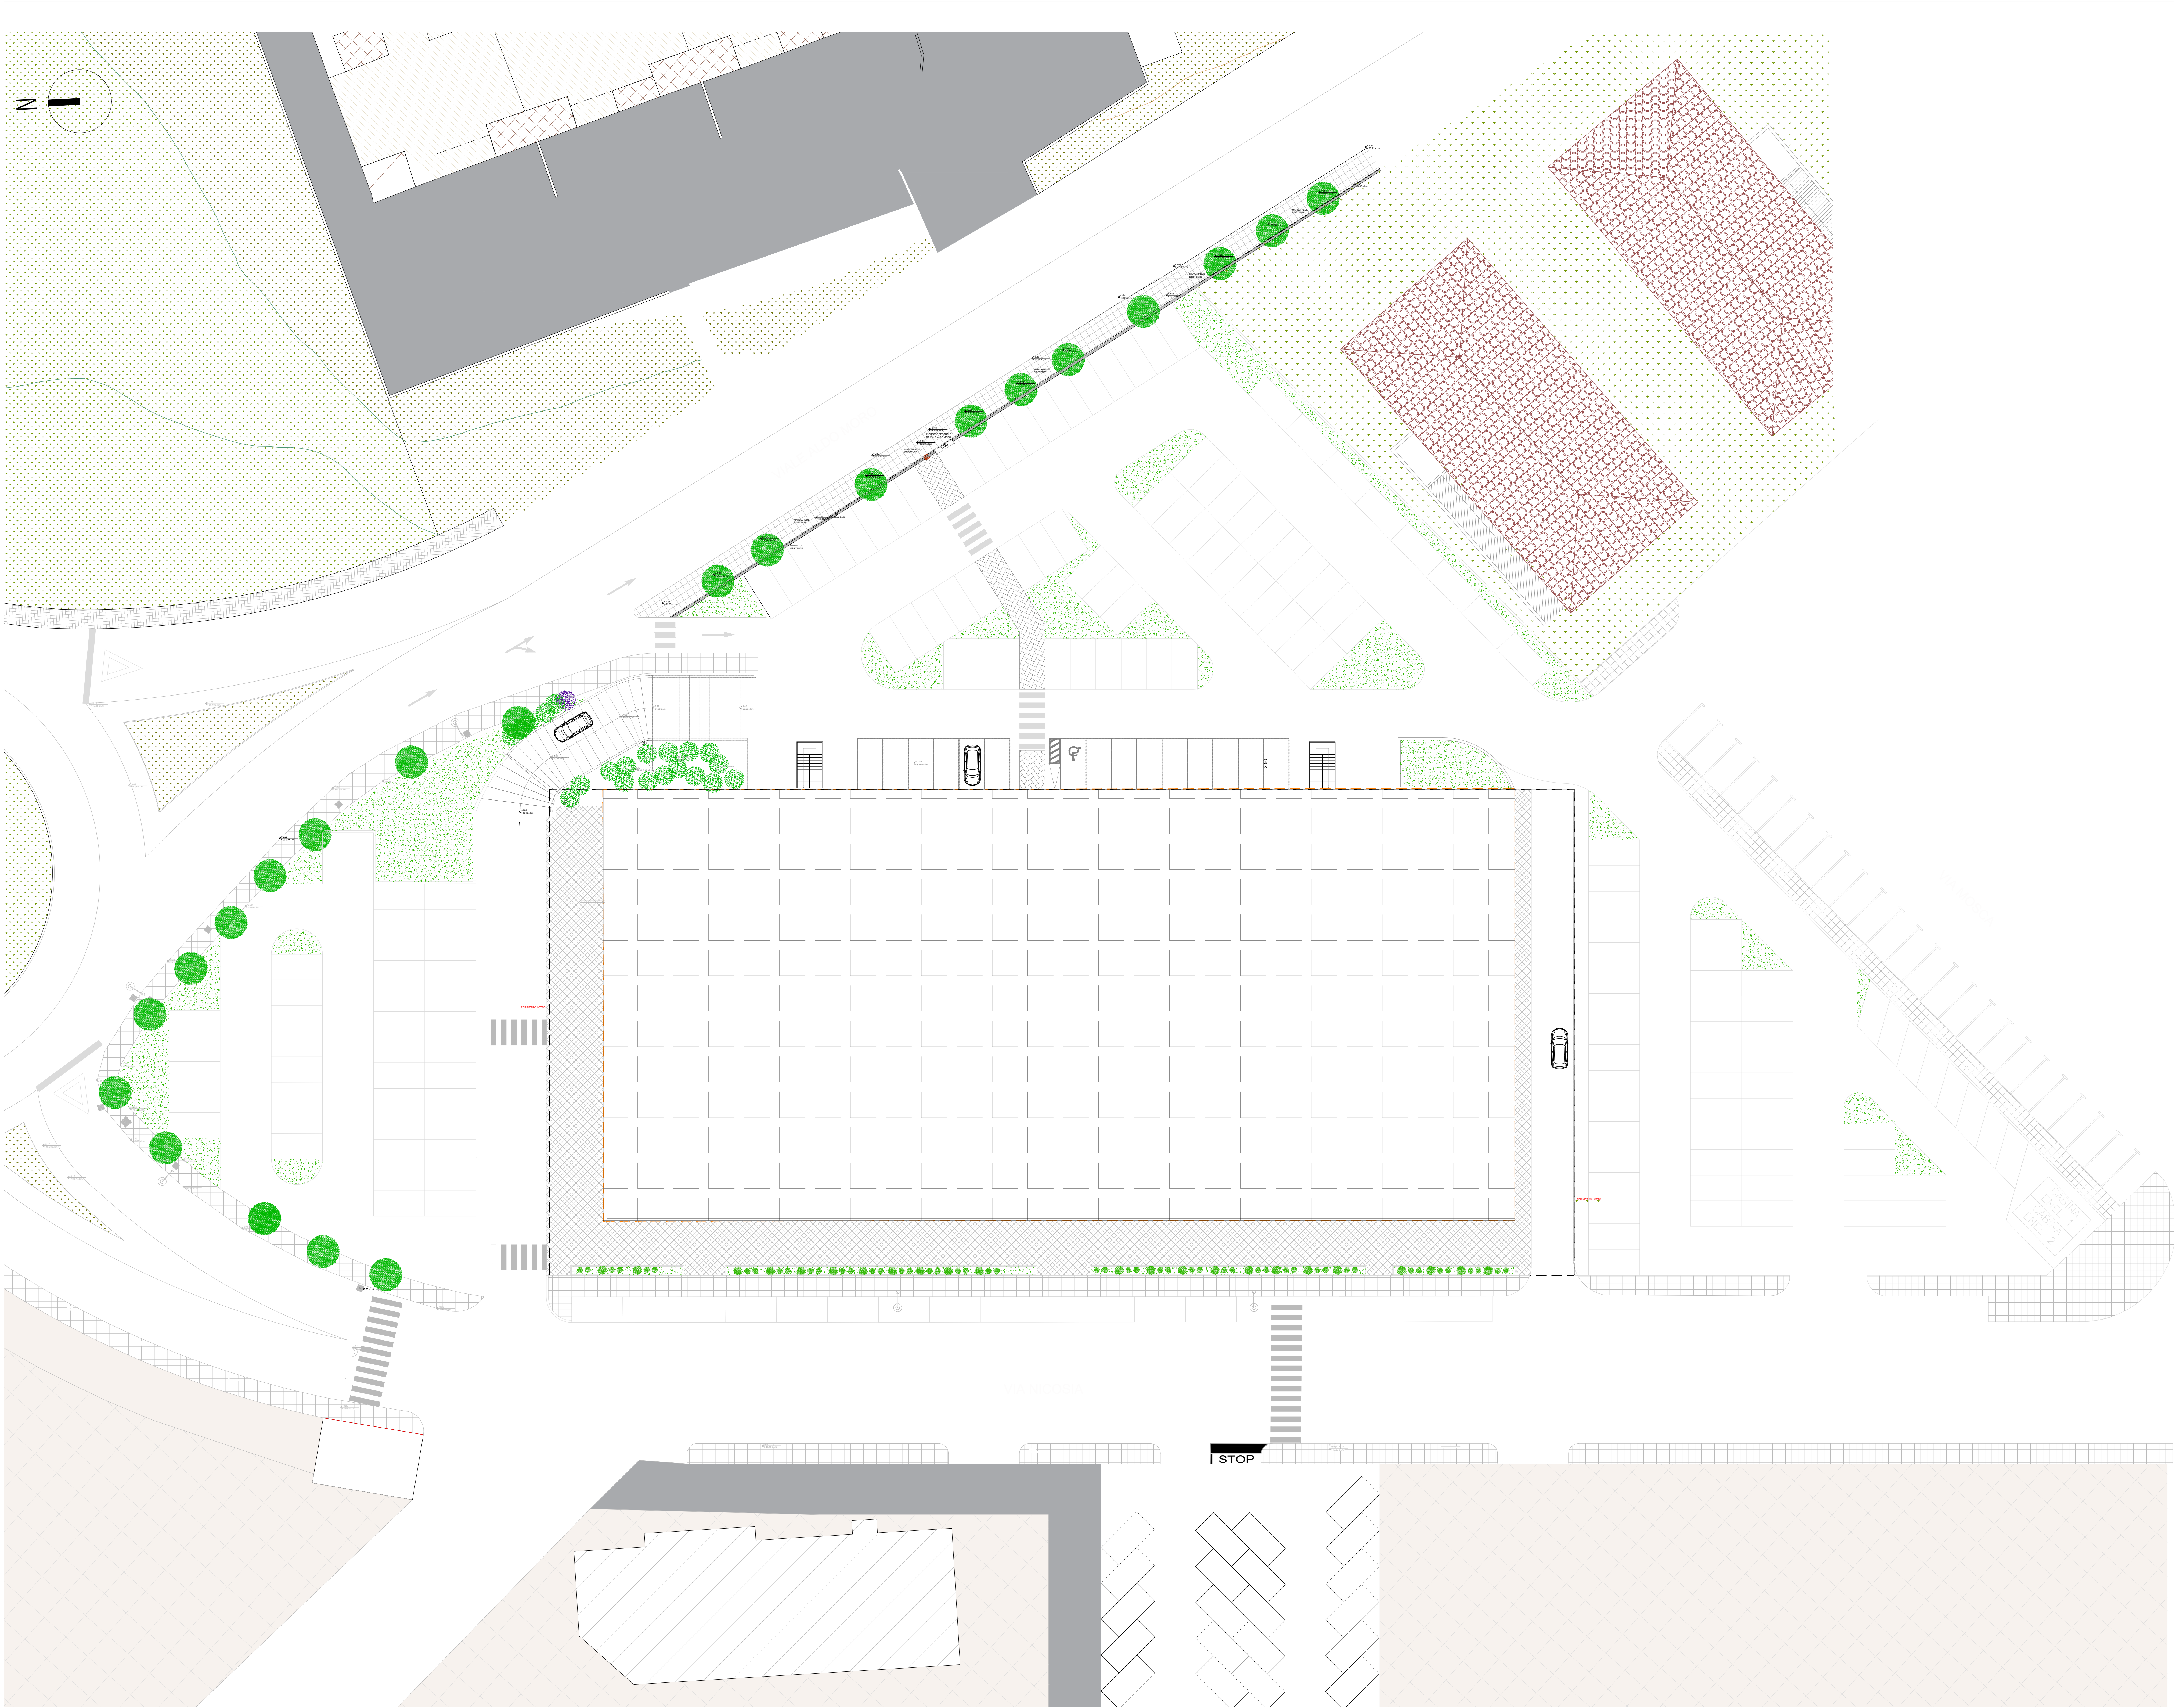

COMUNE DI OLBIA
PROVINCIA DI SASSARI

PROGETTO ARCHITETTONICO

VARIANTE LOTTIZZAZIONE ABBAFRITTA
RIDISTRIBUZIONE DI ALCUNE AREE STANDARD
ACCORPAMENTO LOTTI - TRASLAZIONE VOLUMI
MODIFICHE TIPOLOGIE EDILIZIE

Progettista :
Dott. Ing. Gesuino Ghiani

Collaboratori:

COMMITTENTE:

Soc. M.S.F. S.r.l.
Soc. MA.FRE. S.r.l.
Soc. ABBAFRITTA S.r.l.

	disegno		G.G.	G.G.	G.G.
Revisione	Data	Descrizione	Redatto	Verificato	Approvato

- TIPOLOGIA "I" -
- PLANIMETRIA GENERALE -
- IN PROGETTO

elaborato
scala

9
1:200

ING. GESUINO GHIANI
Via del Paese n° 155 - 07030 Olbia (SS)
mail: gesuino.ghiani@gmail.com - Tel. 0789 382880